



ation cadastrale

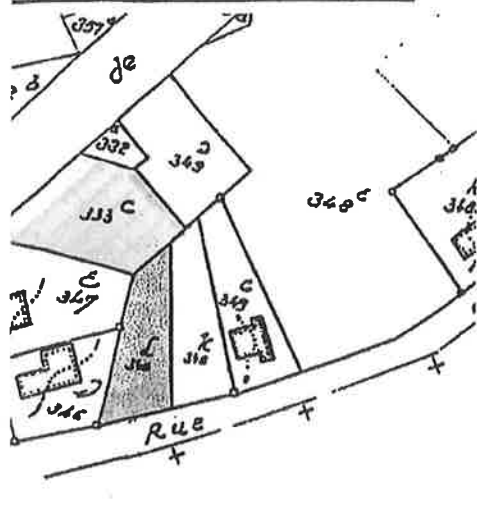

Situation géographique

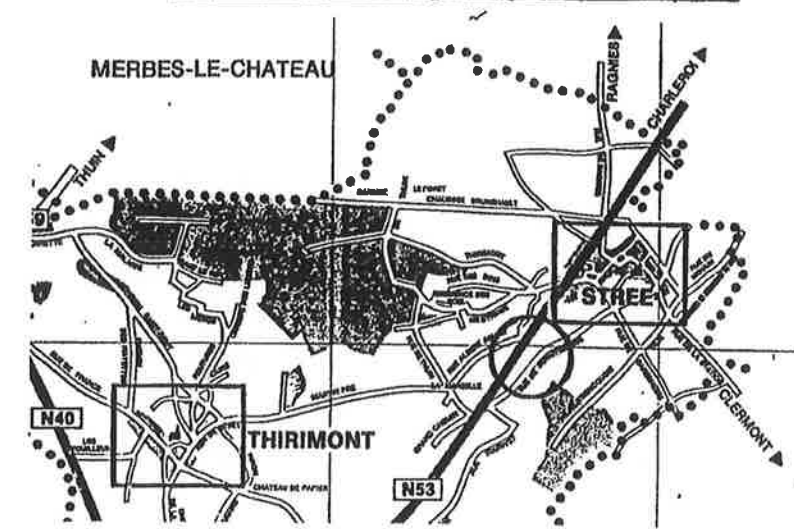


- Les biens repris au présent plan parcellaire sont cadastrés Beaumont 8^{me} Division ex-Strée Section C
- Lot 1 : 348 L limité par les points 55, 57, 59, 58, 54 et 55 pour une superficie de 915 m² (9 ares 15 centiares)
 - Lot 26 : 333 C limité par les points 53, 62, 61, 60, 56, 57, 55, 14 et 53 Pour une superficie de 1704 m² (17 ares 4 centiares)
 - Lot A : partie du 348 E limité par les points 64, 65, 66 et 64. Pour une superficie mesurée de 119 m² (1 are 19 centiares)

Ces lots sont repris en un permis de lotir délivré par l'Administration Communale de Strée le 28.09.1964, séance du 22.09.1964 (références urbanistiques : 10.384 / 11.2).

- Les limites telles que figurées ci-contre sont basées sur :
- Un plan du Géomètre G. DEREYDT de Strée resté annexé à un acte du Notaire JOYE à Thuin du 12.06.1974 (propriété MYAUX).
 - La situation des lieux.

Geboekt *blad*, *gelu* verzending
te Brasschaat 1 de 04-11-1998
Deel 672, blad 88, vak 12
Ontvangen: duizend frank (1000fr)
De eerste aanwezig inspecteur *an*.

Levé et dressé le 28 août 1998,
rue de Forchies 29, 6140 FONTAINE L'EVEQUE, pour :
30
par Francis HENSEVAL,
Géomètre-Expert Juré
(Tél : 071/52.94.67 - Fax : 071/54.11.73)
De Verificateur *E.A.*
P. VERMEULEN

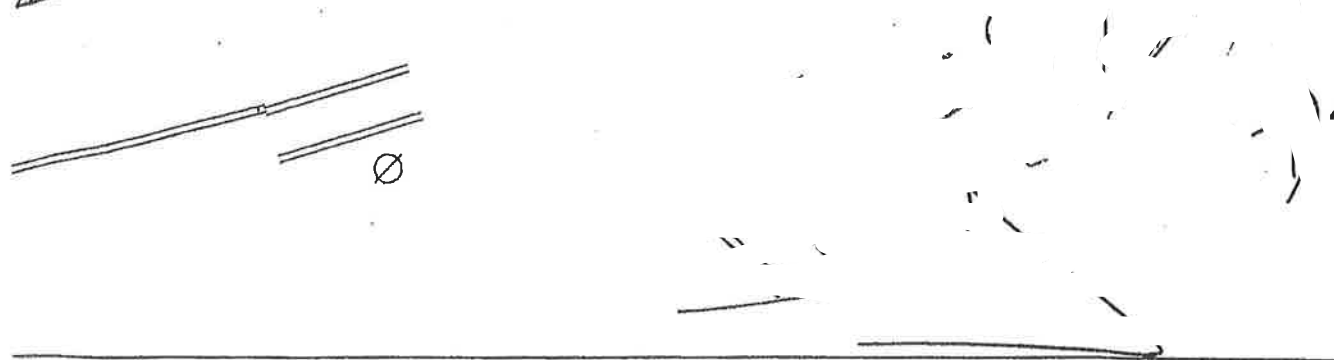

Province de Hainaut

Commune de Beaumont

Ex. Strée


Plan parcellaire

Lot 4

Echelle: 1/250

Liste de coordonnées

POINT	X	Y
47	214.12	517.05
48	211.28	529.01
69	301.66	550.00
70	296.78	557.54
84	227.61	516.75
85	223.95	532.04
98	243.78	512.50
99	228.66	549.53
100	265.55	519.79
101	246.66	555.64
126	236.07	510.22

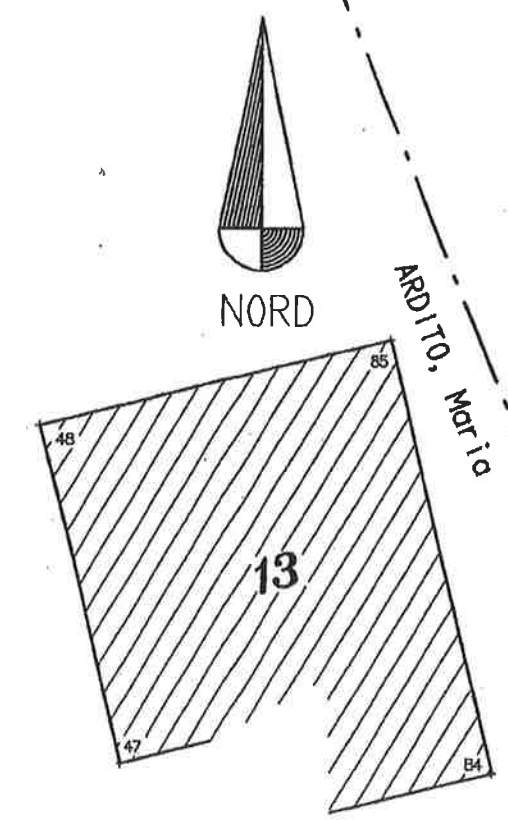

Situation cadastrale

