


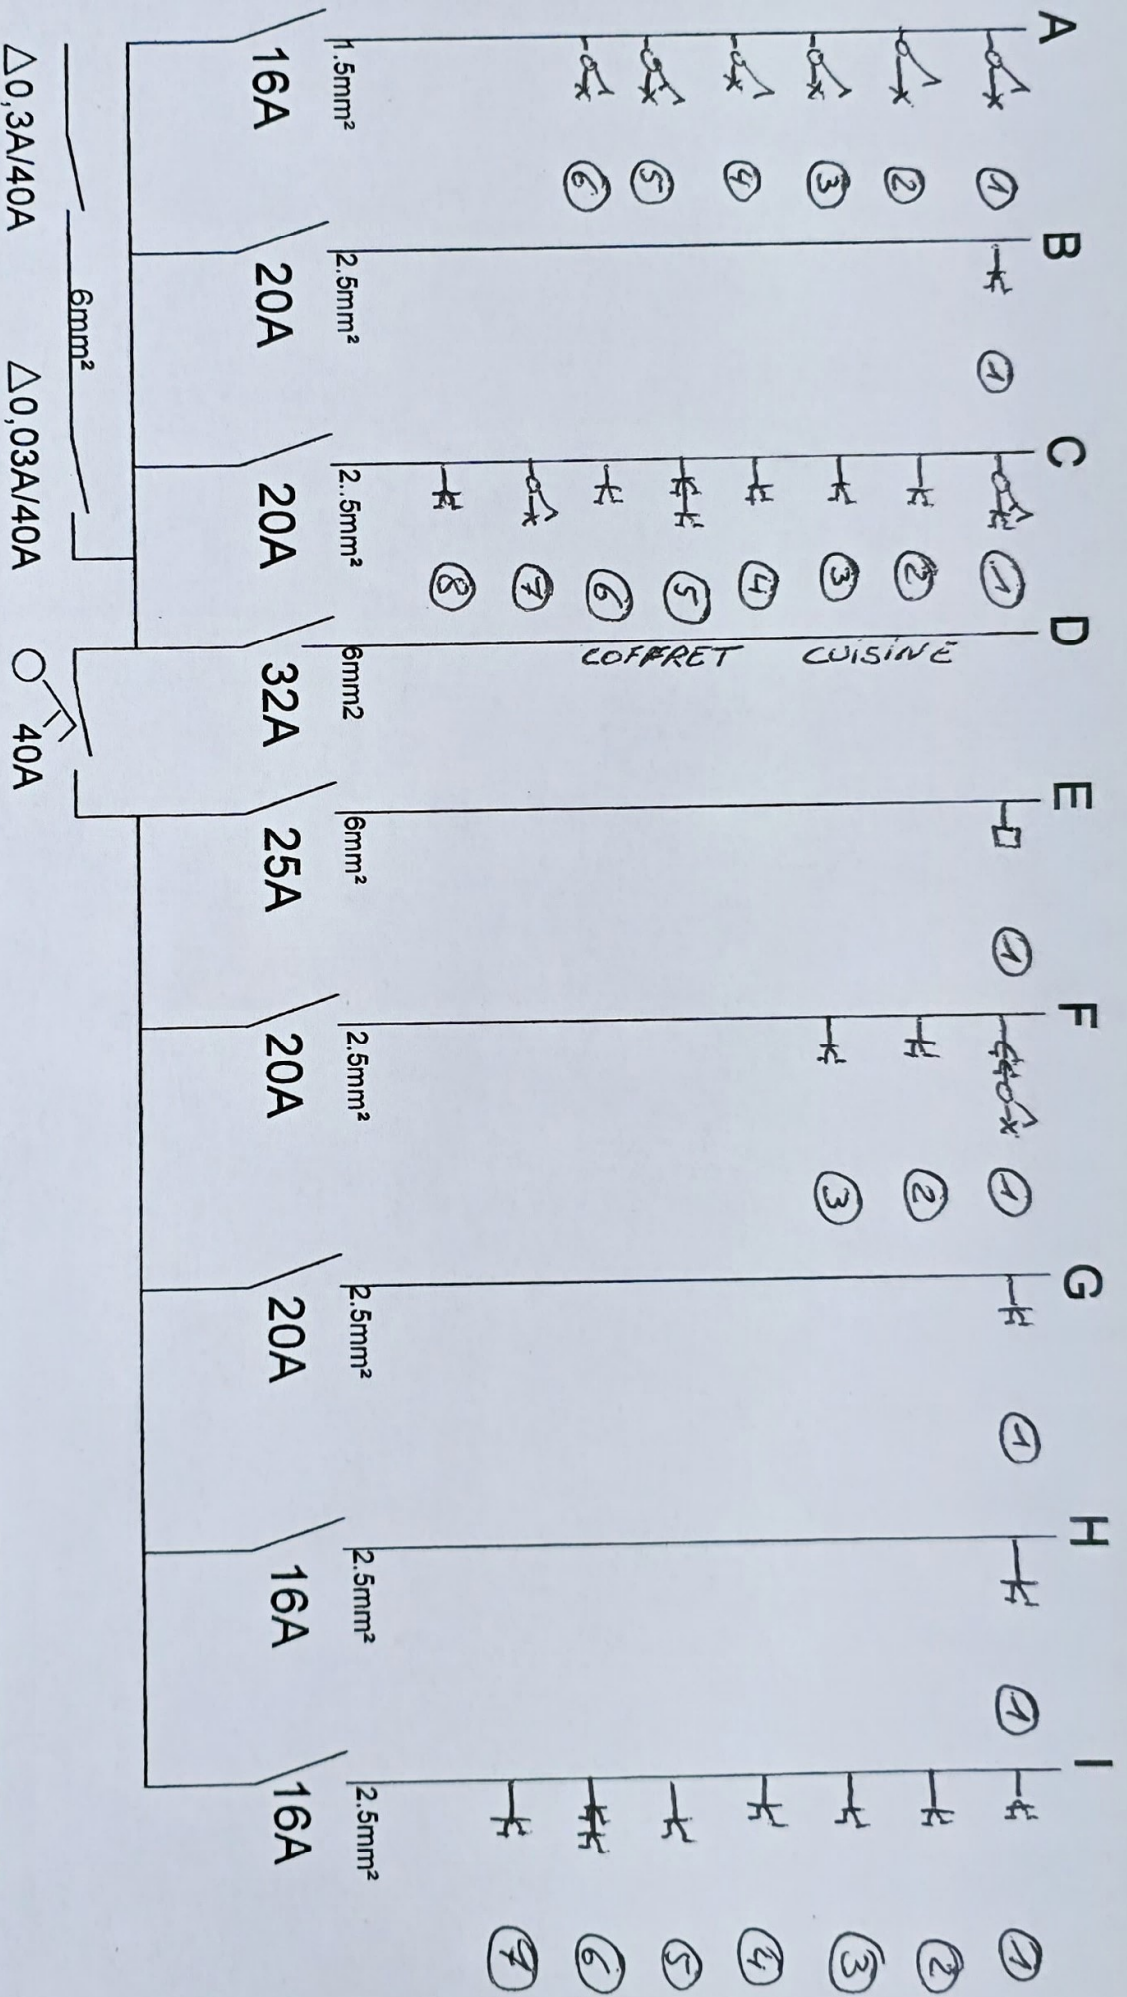


Muller Sébastien électricité générale

Mme Ji-Anne Van Ballegooij 19, Diegemstraat 1930 Zaventem
Schéma unifilaire

09/06/2004
E-T
ELECTRO-TEST v.z.w.

E. VAN LINT

Inspecteur

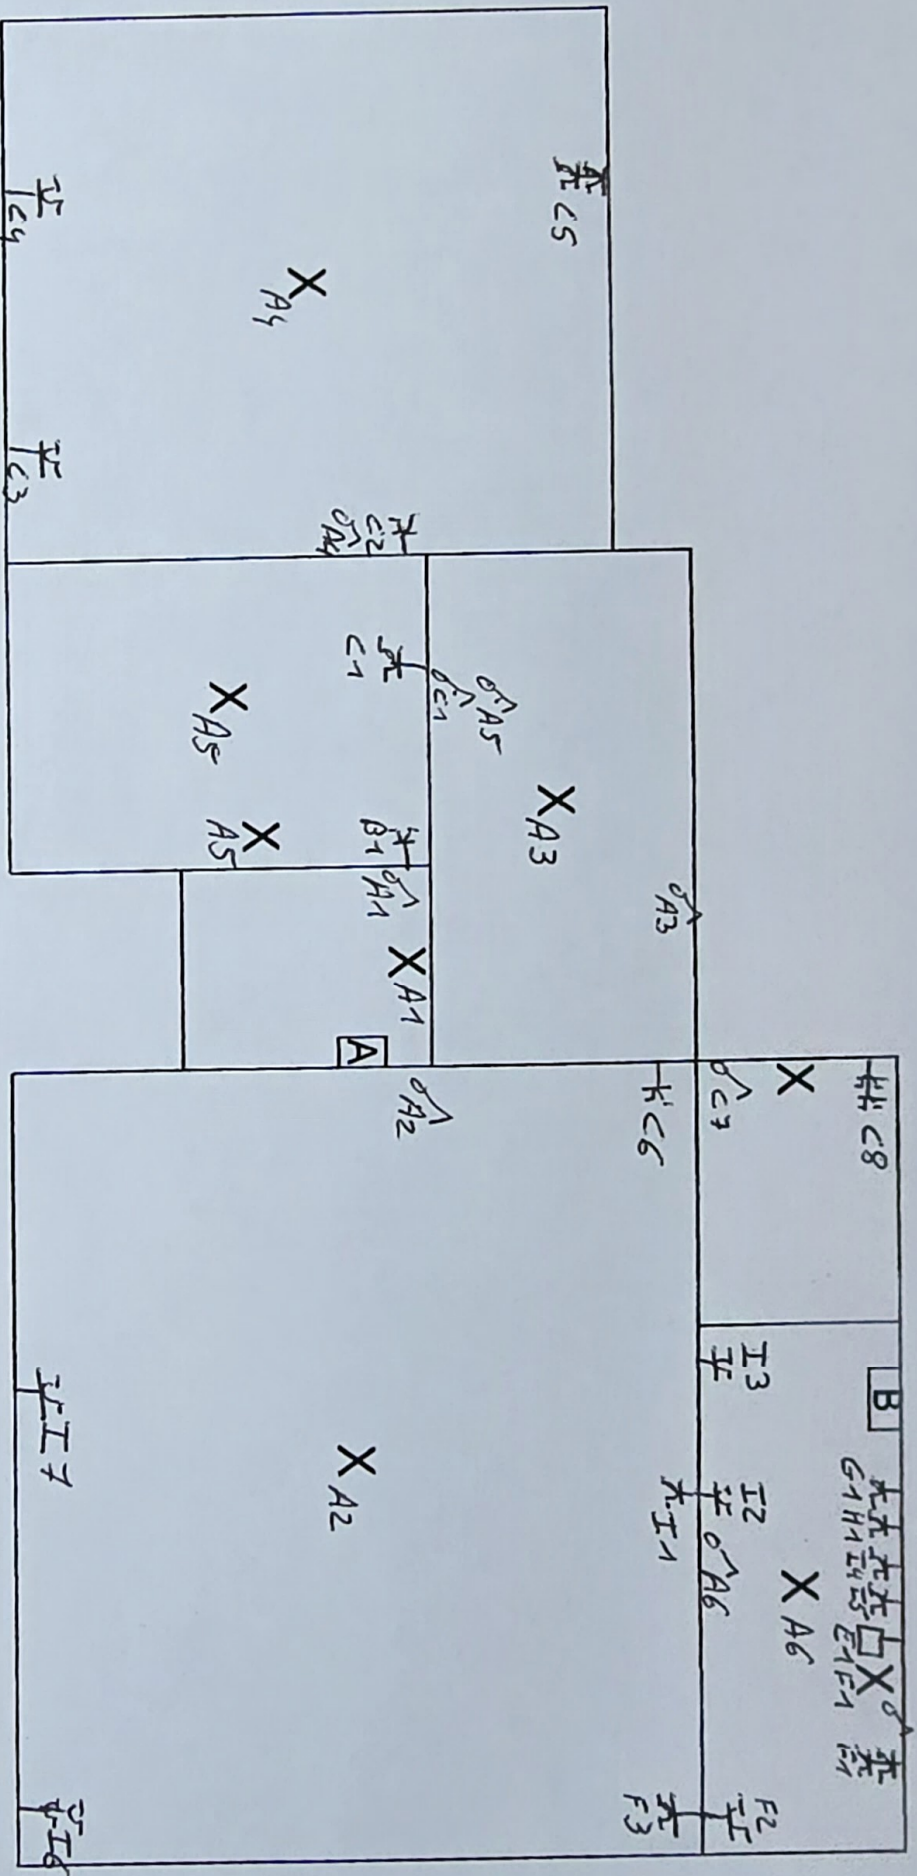

Muller Sébastien électricité générale

09/06/2004

E-T

ELECTRO-TEST / Z.M.

E. VAN LINT

INSPEKT

Mme Ji-Anne Van Ballegooij 19, Diegemstraat 1930 Zaventem
Schéma d'implantation