
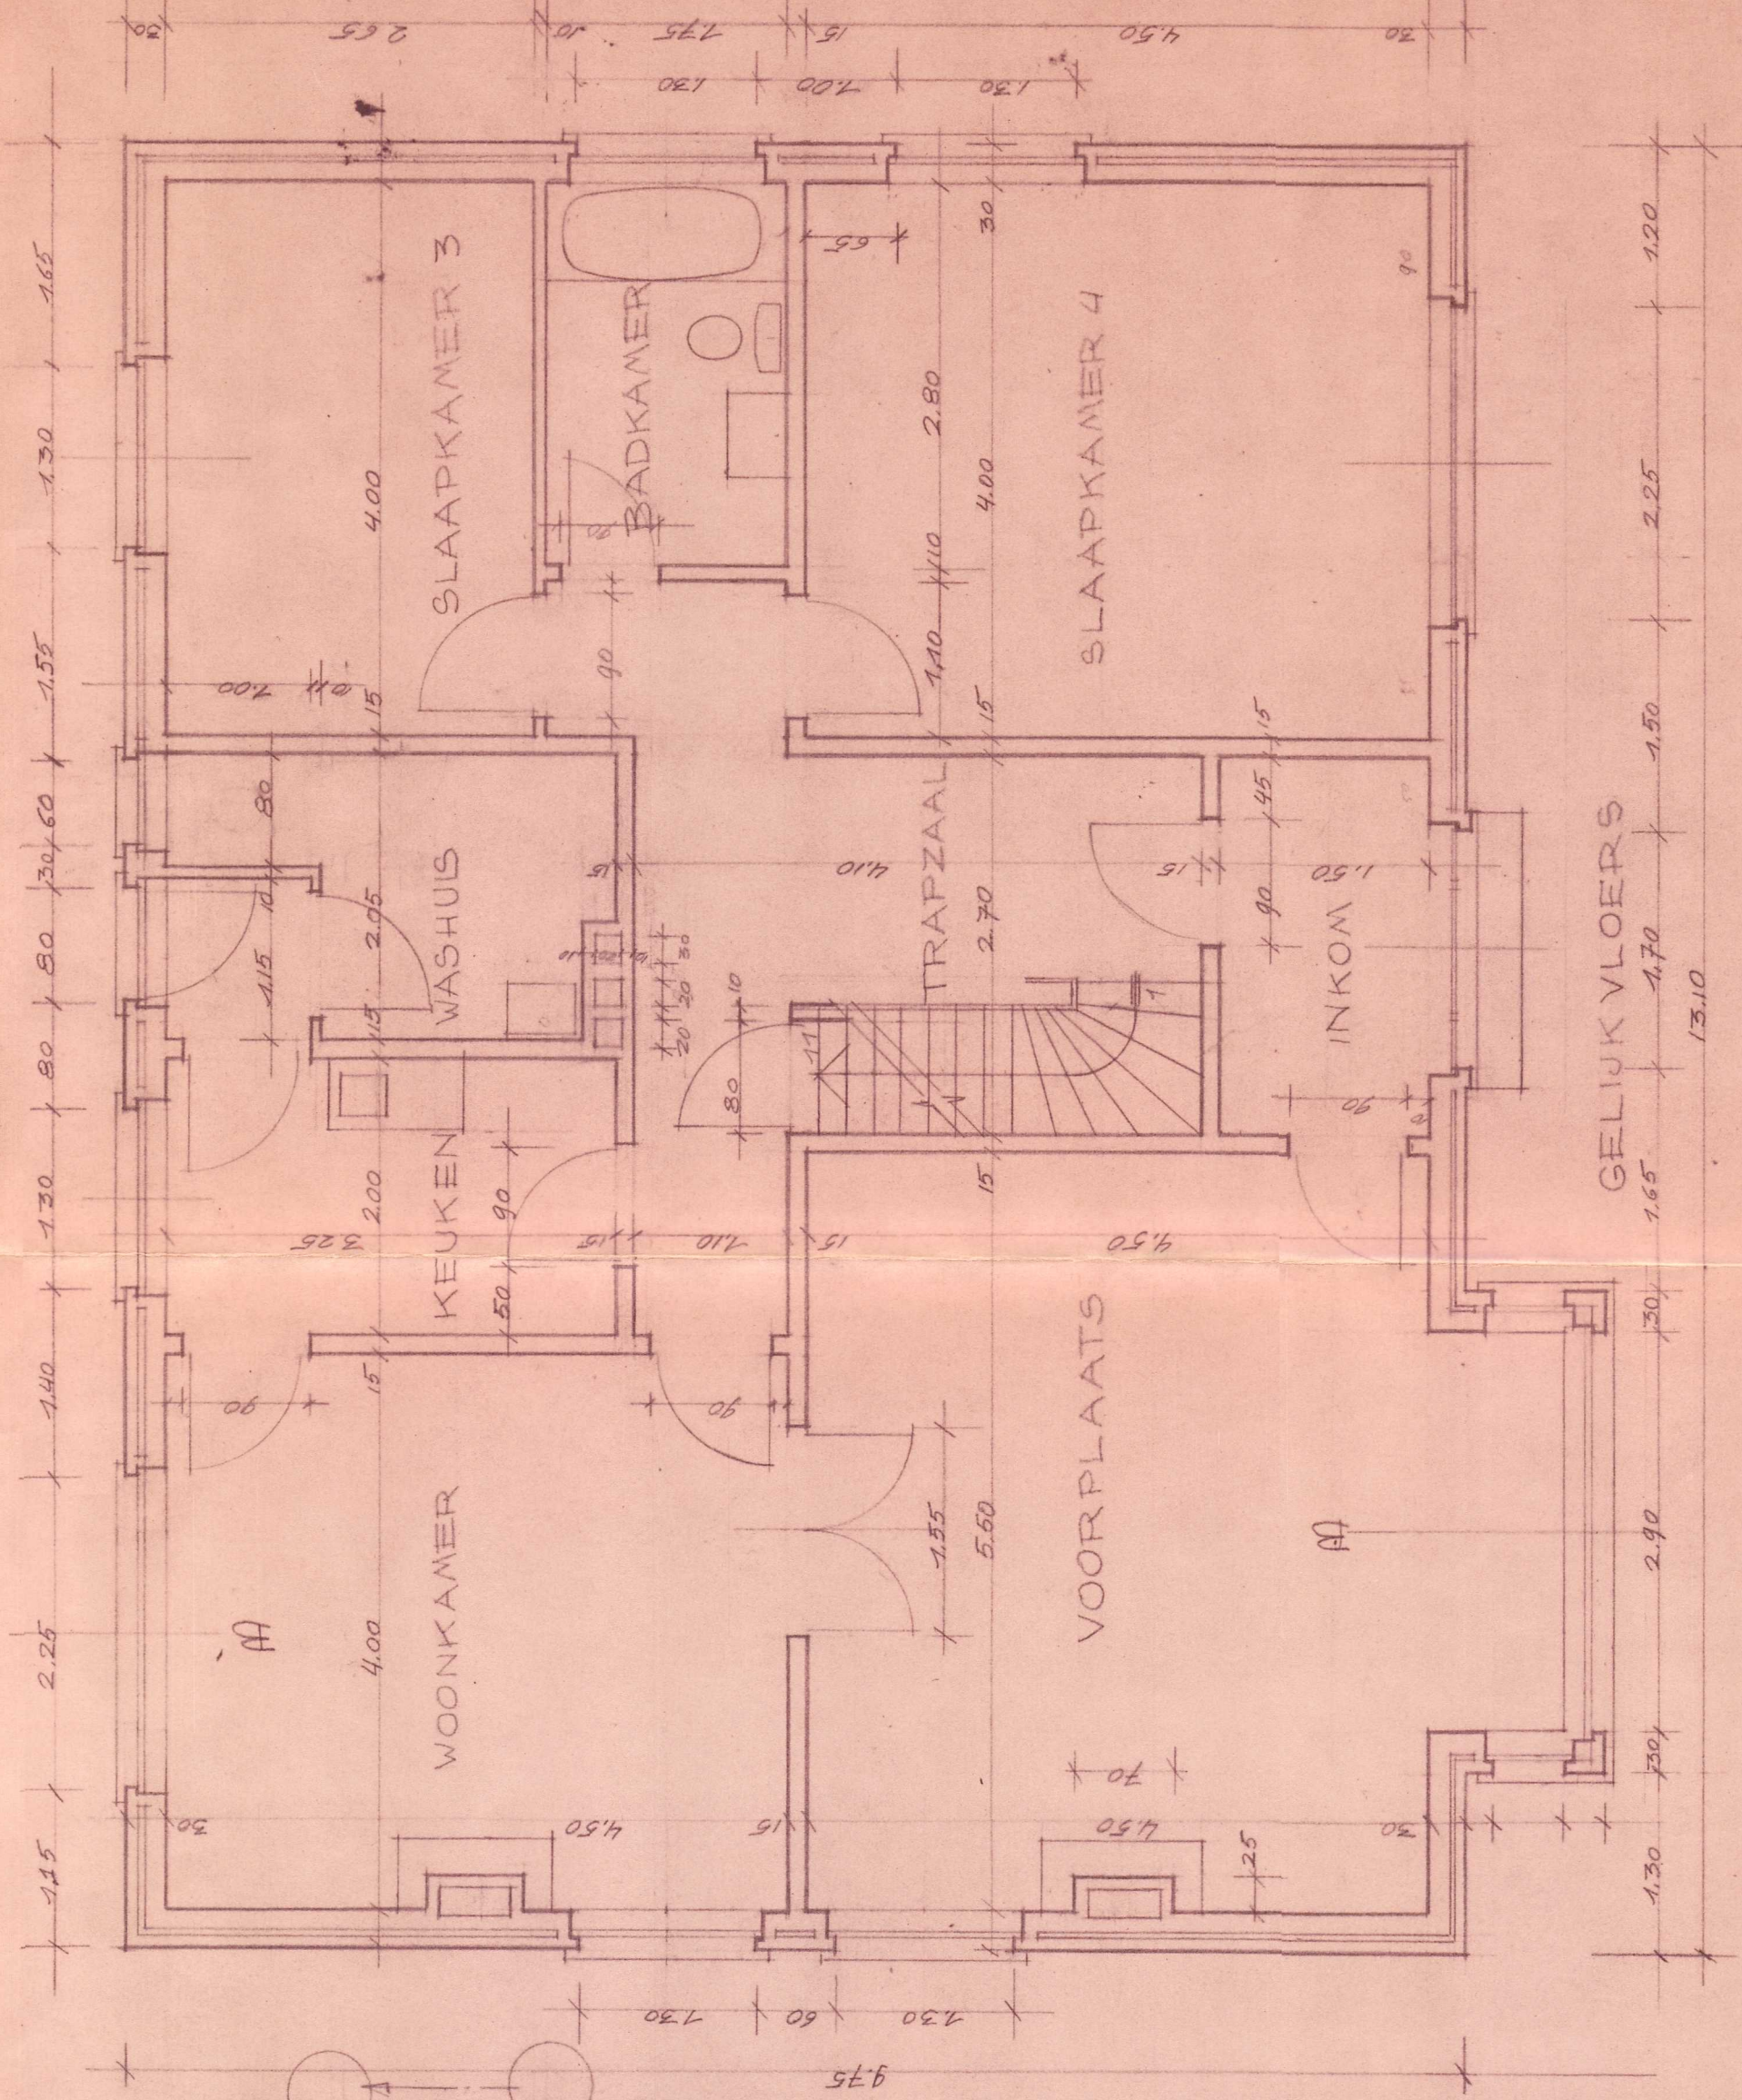
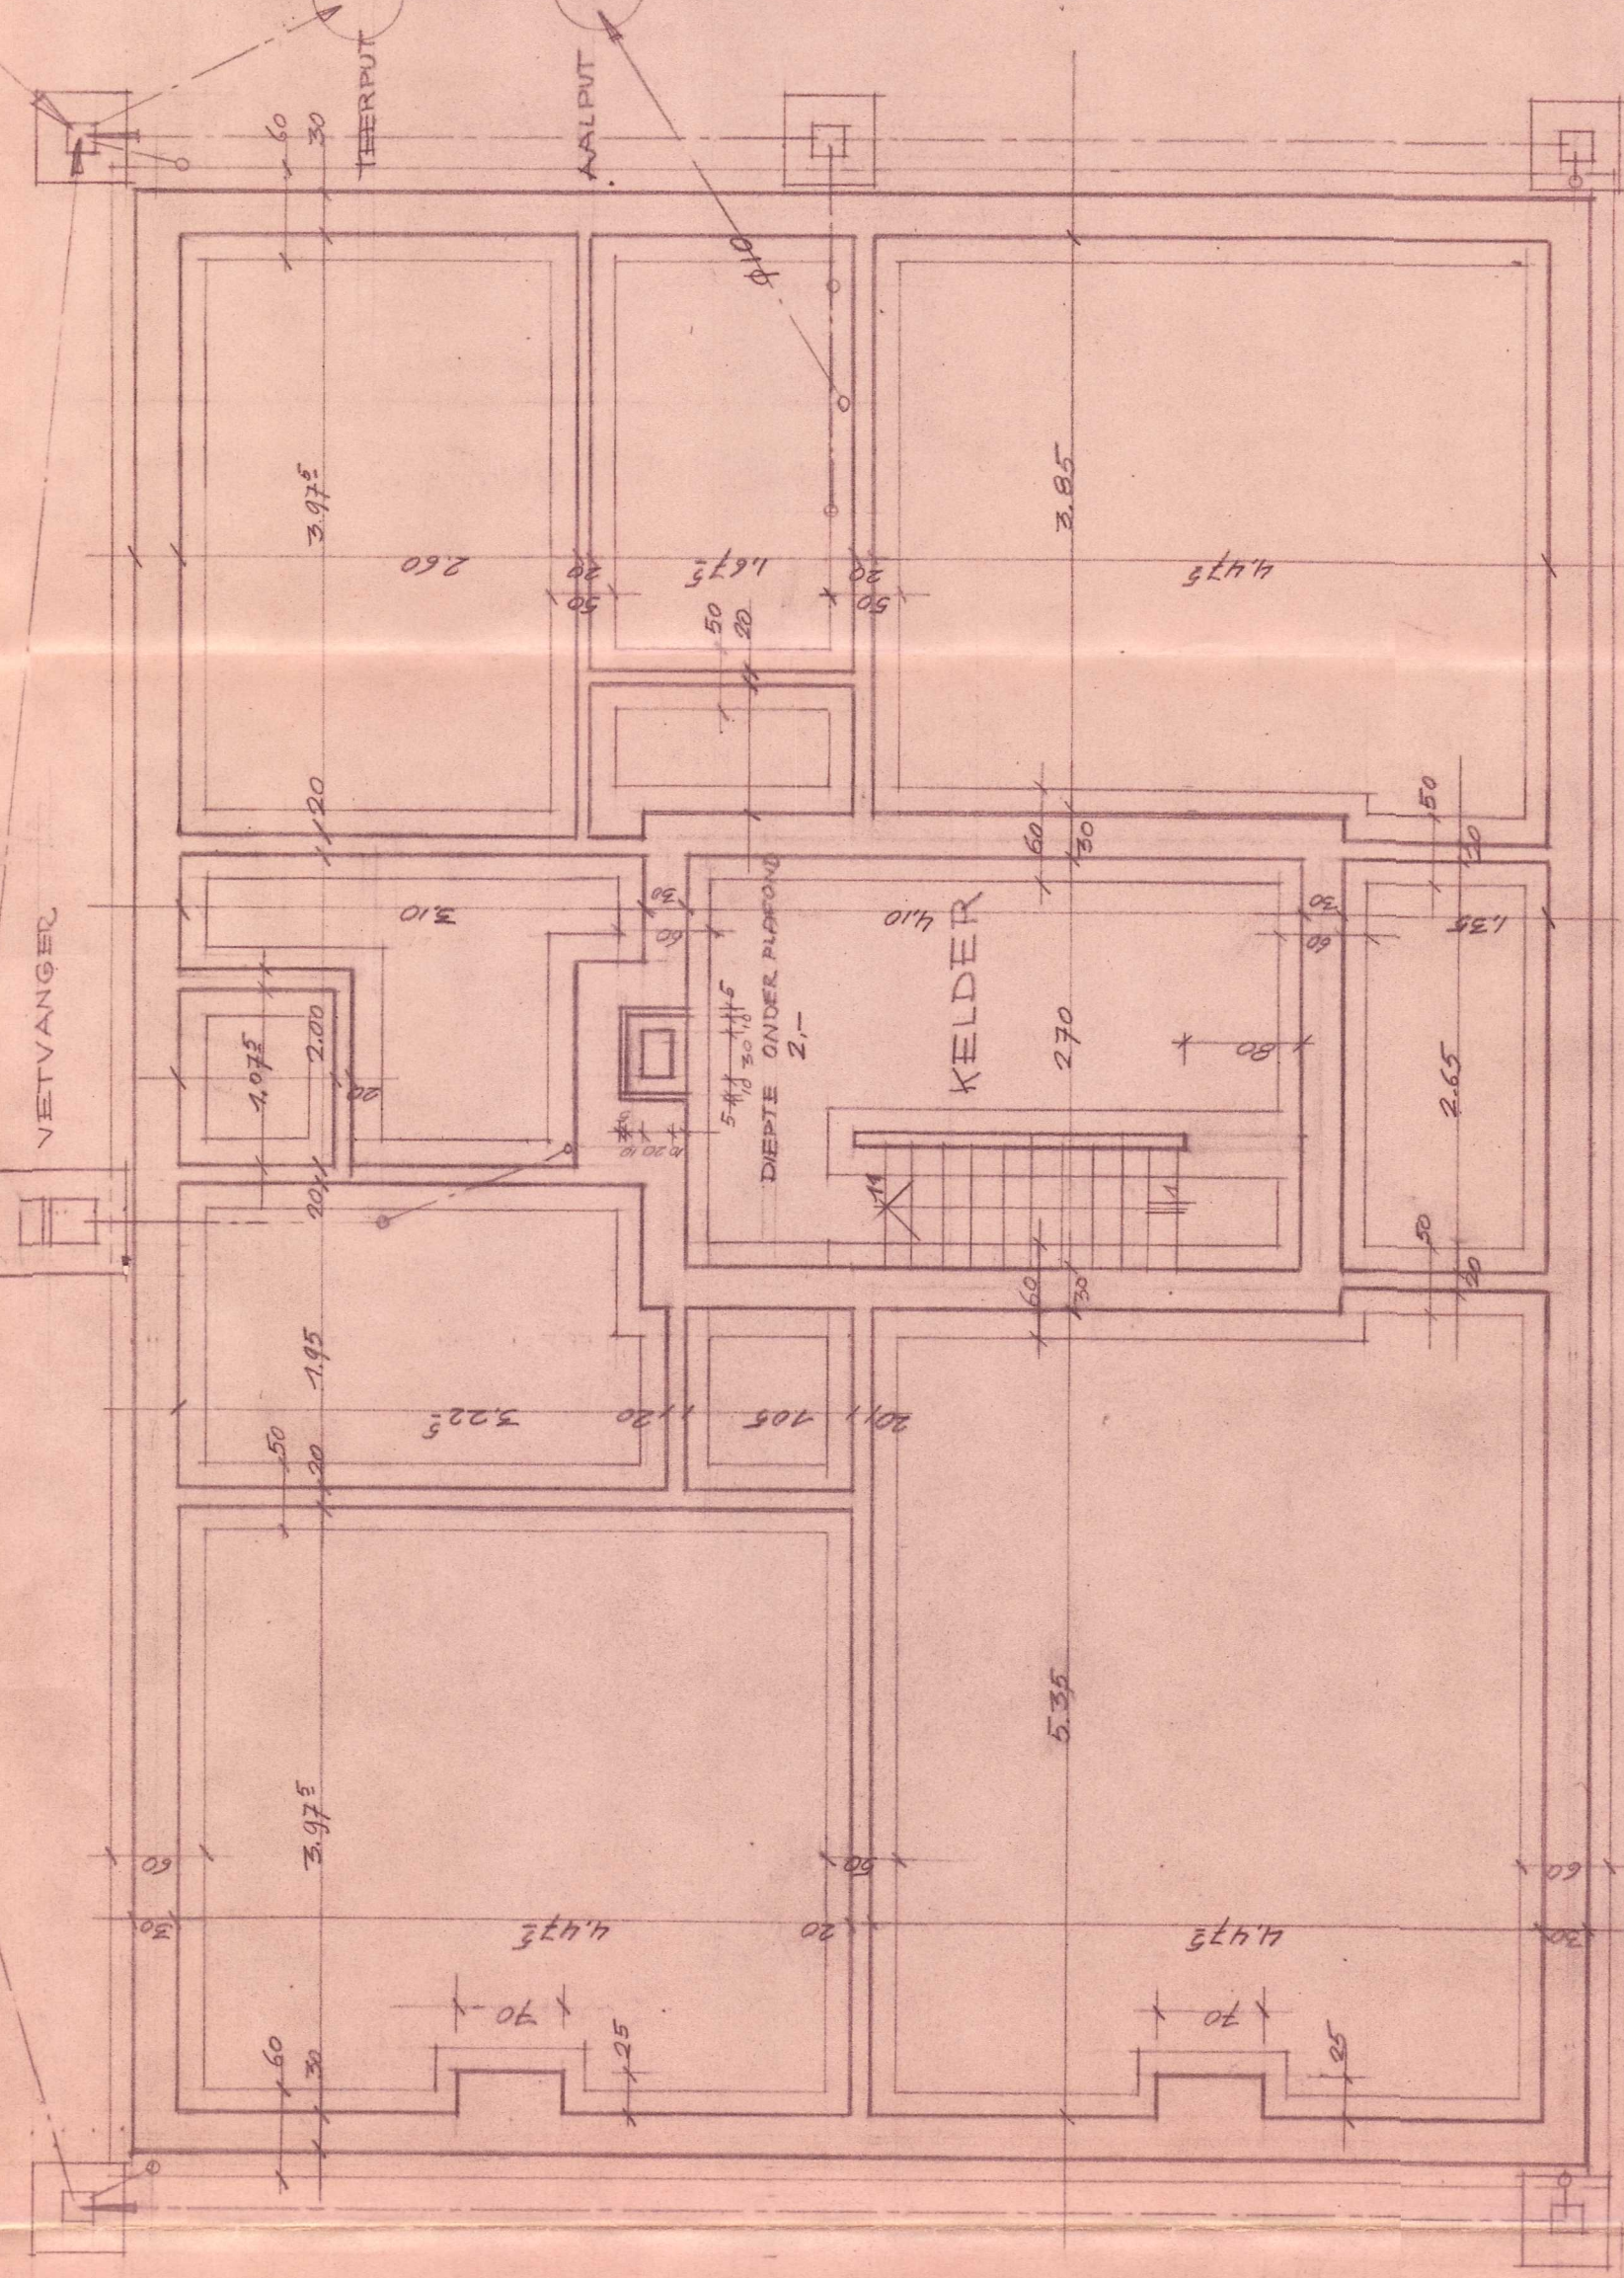
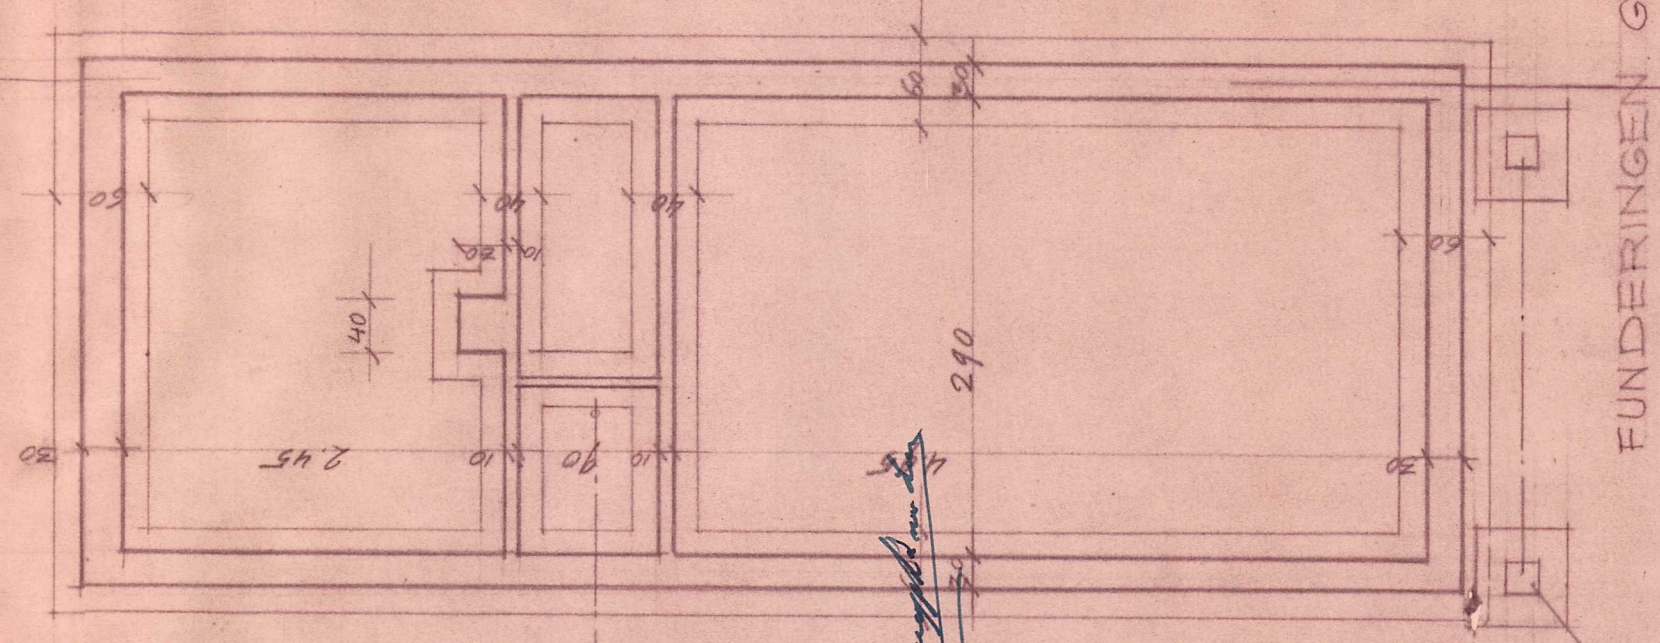
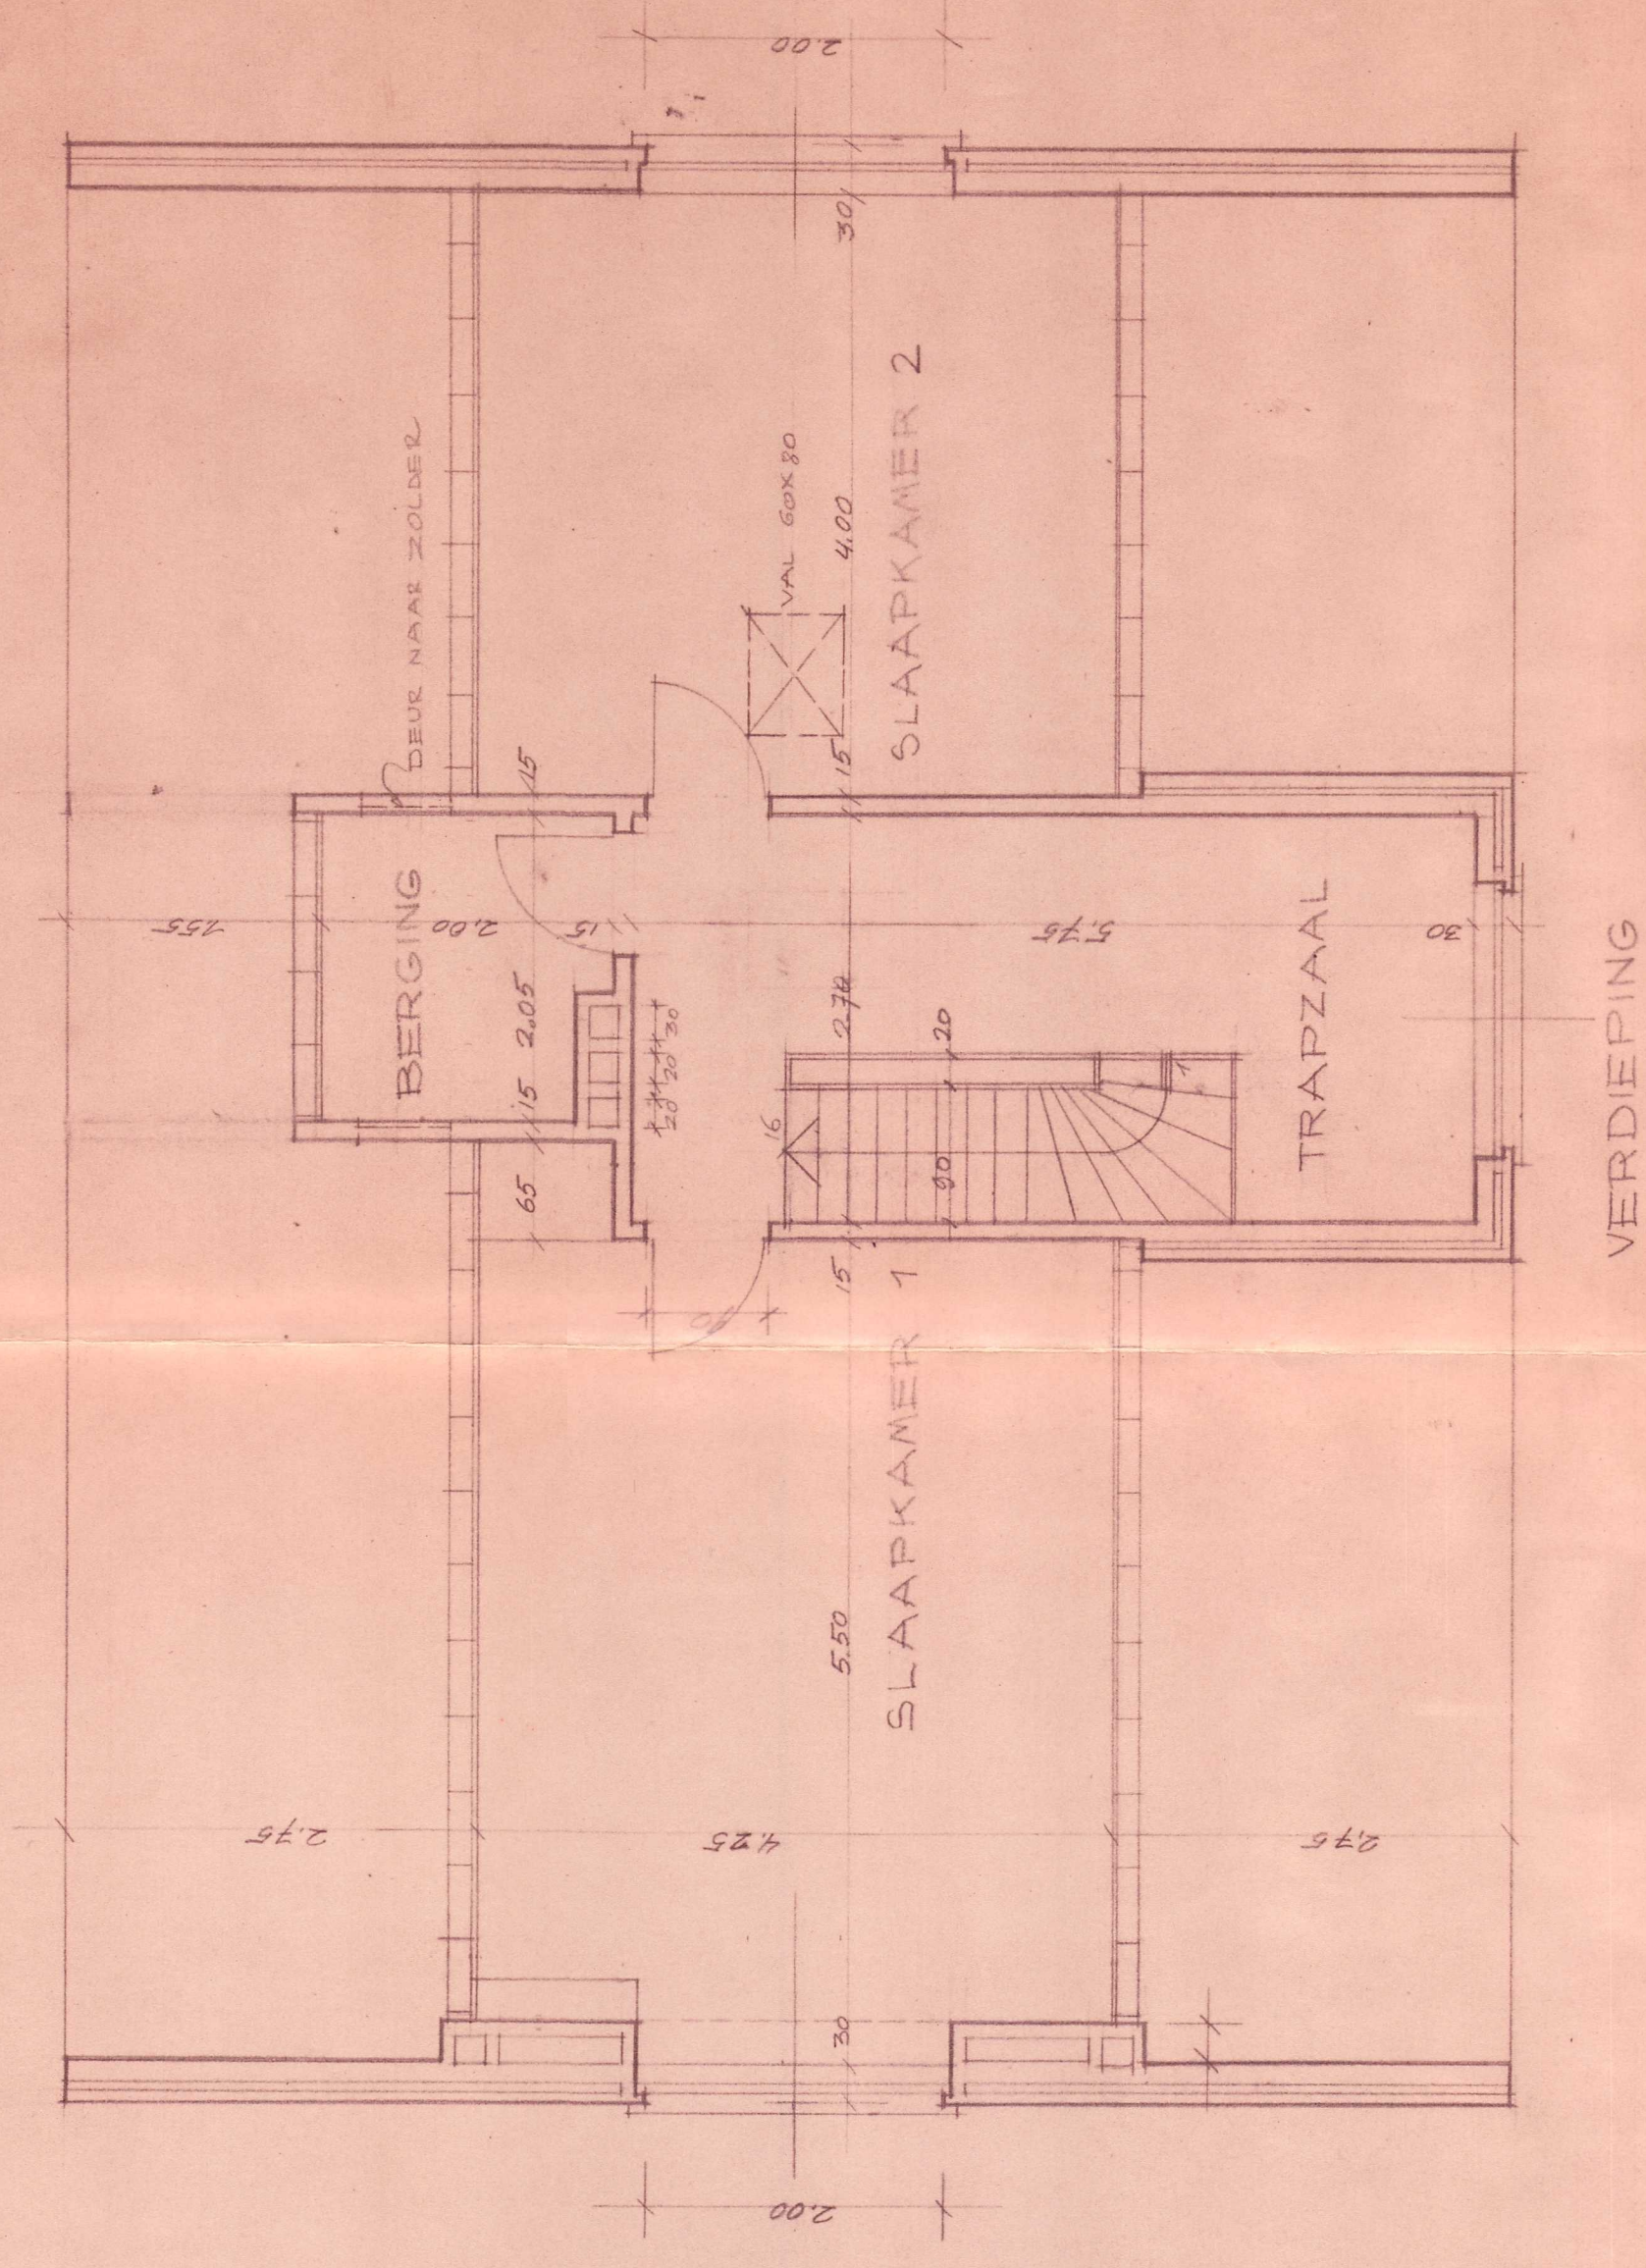
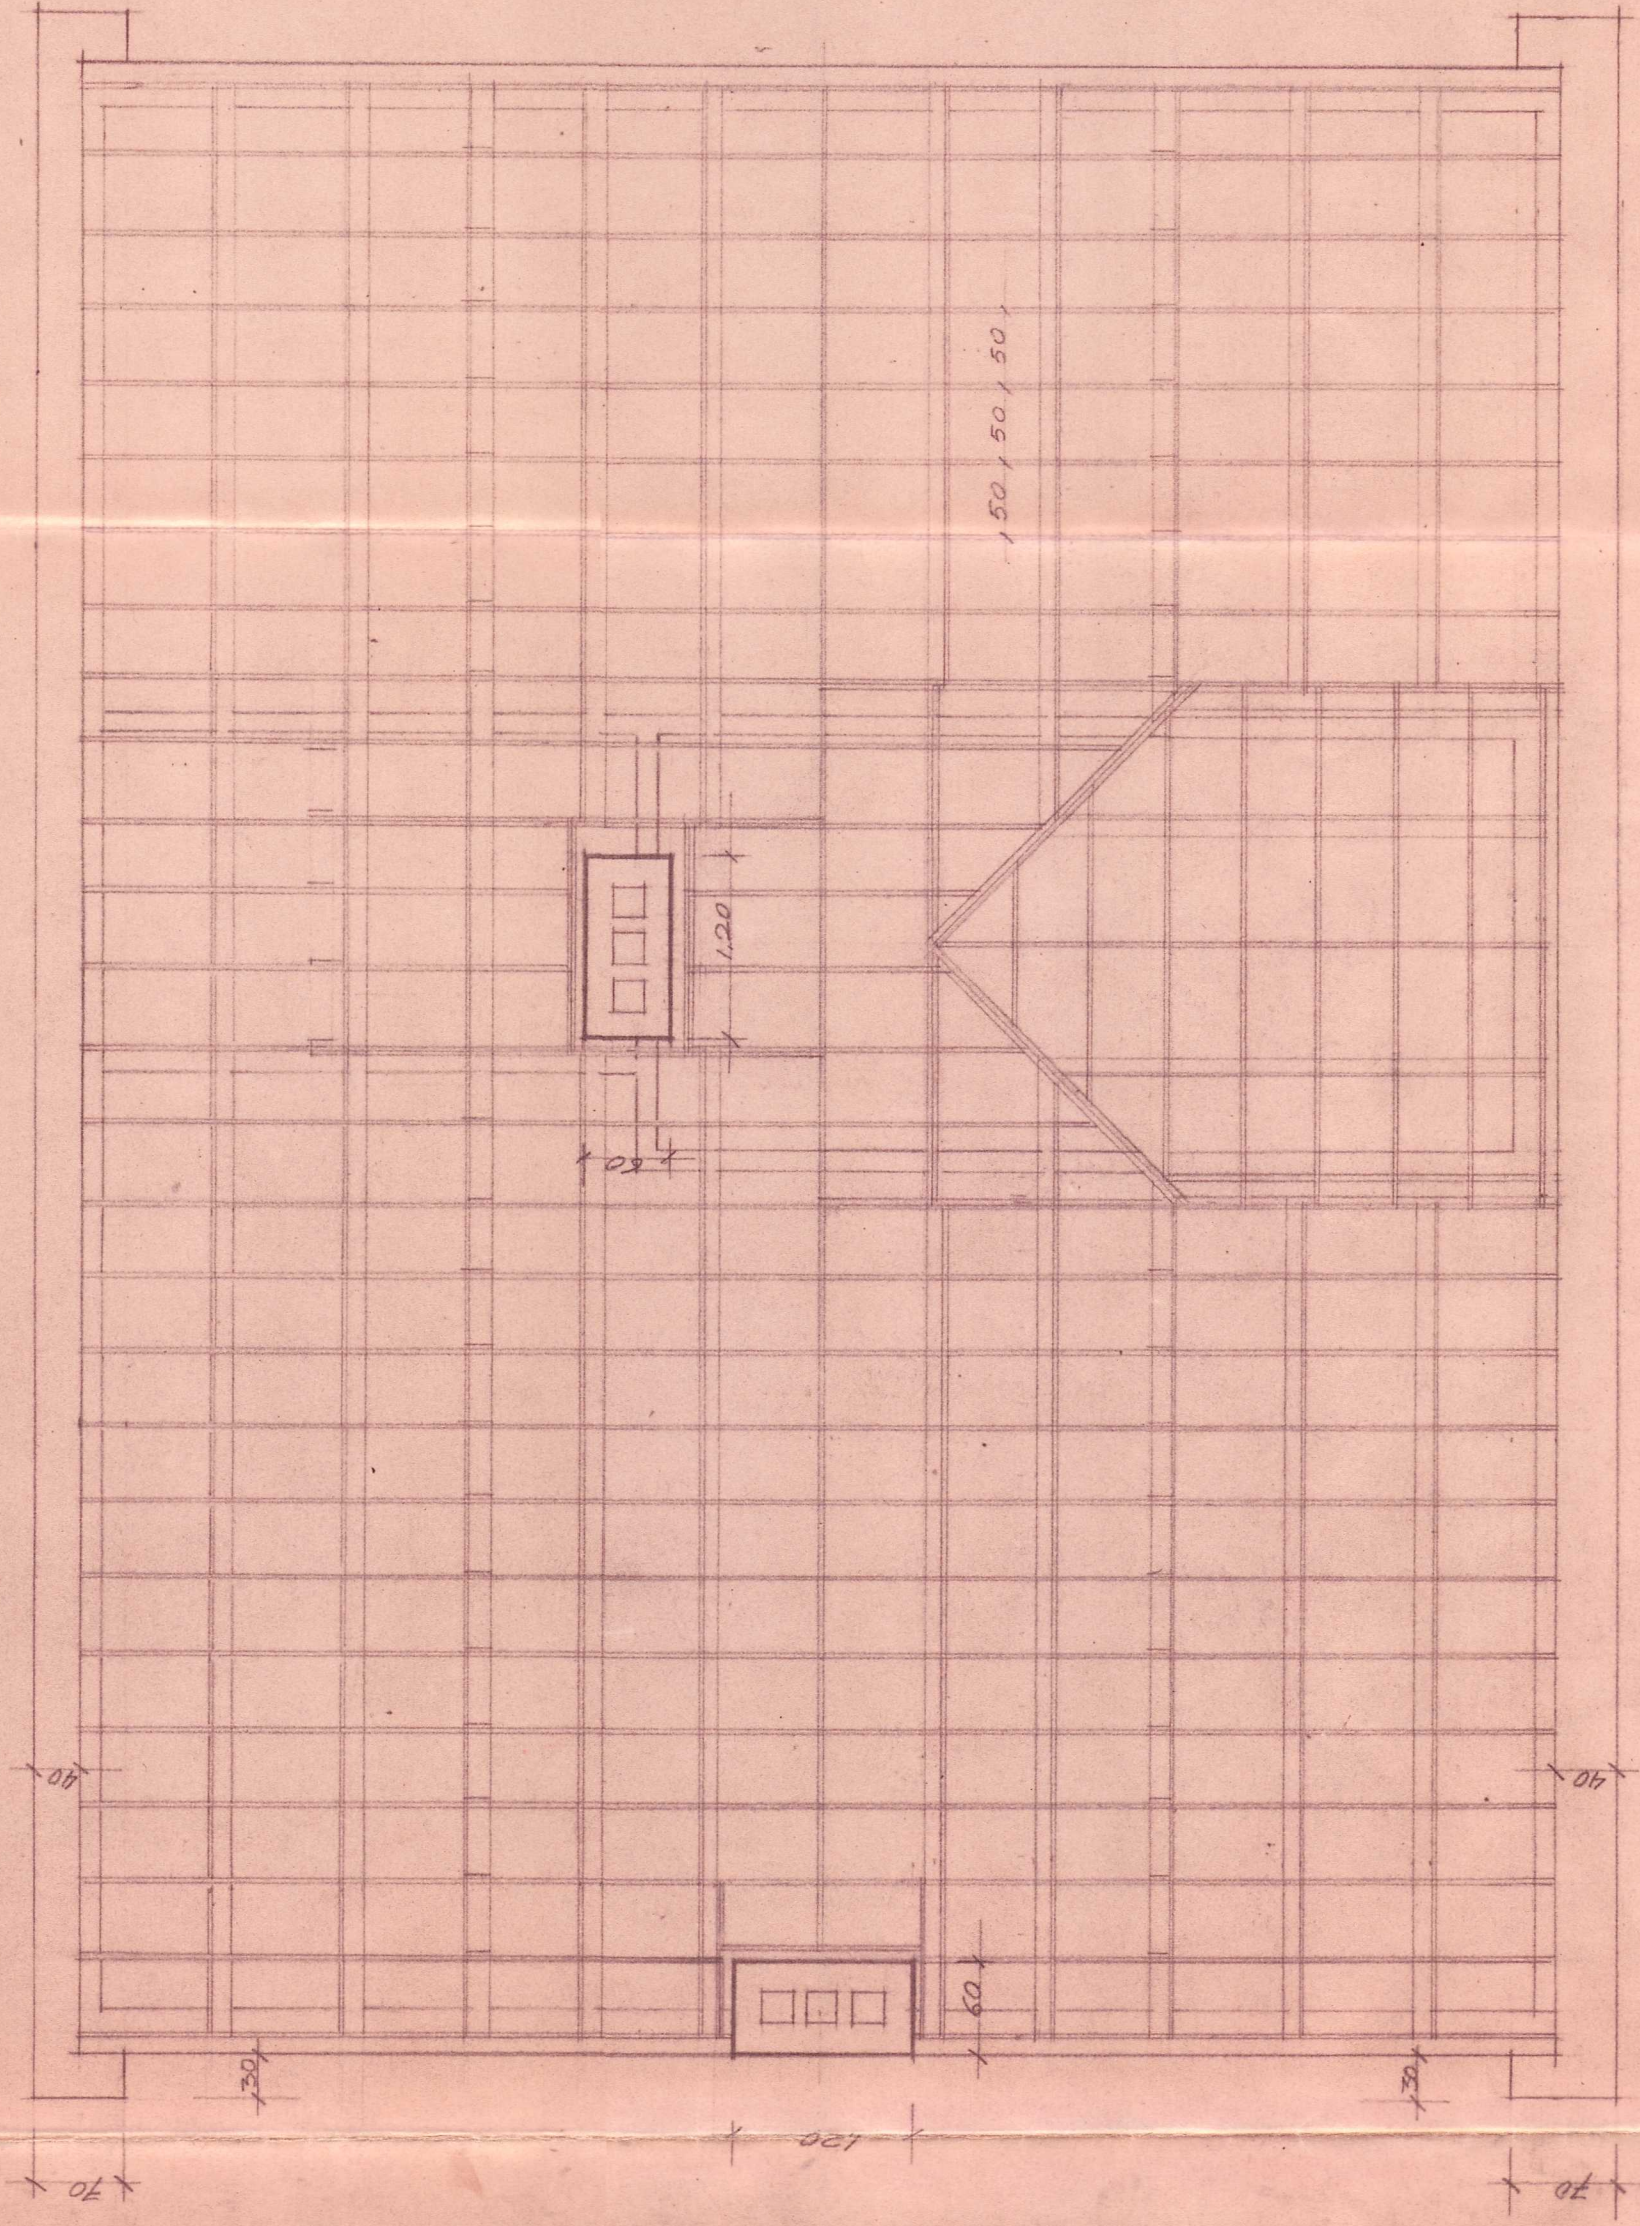


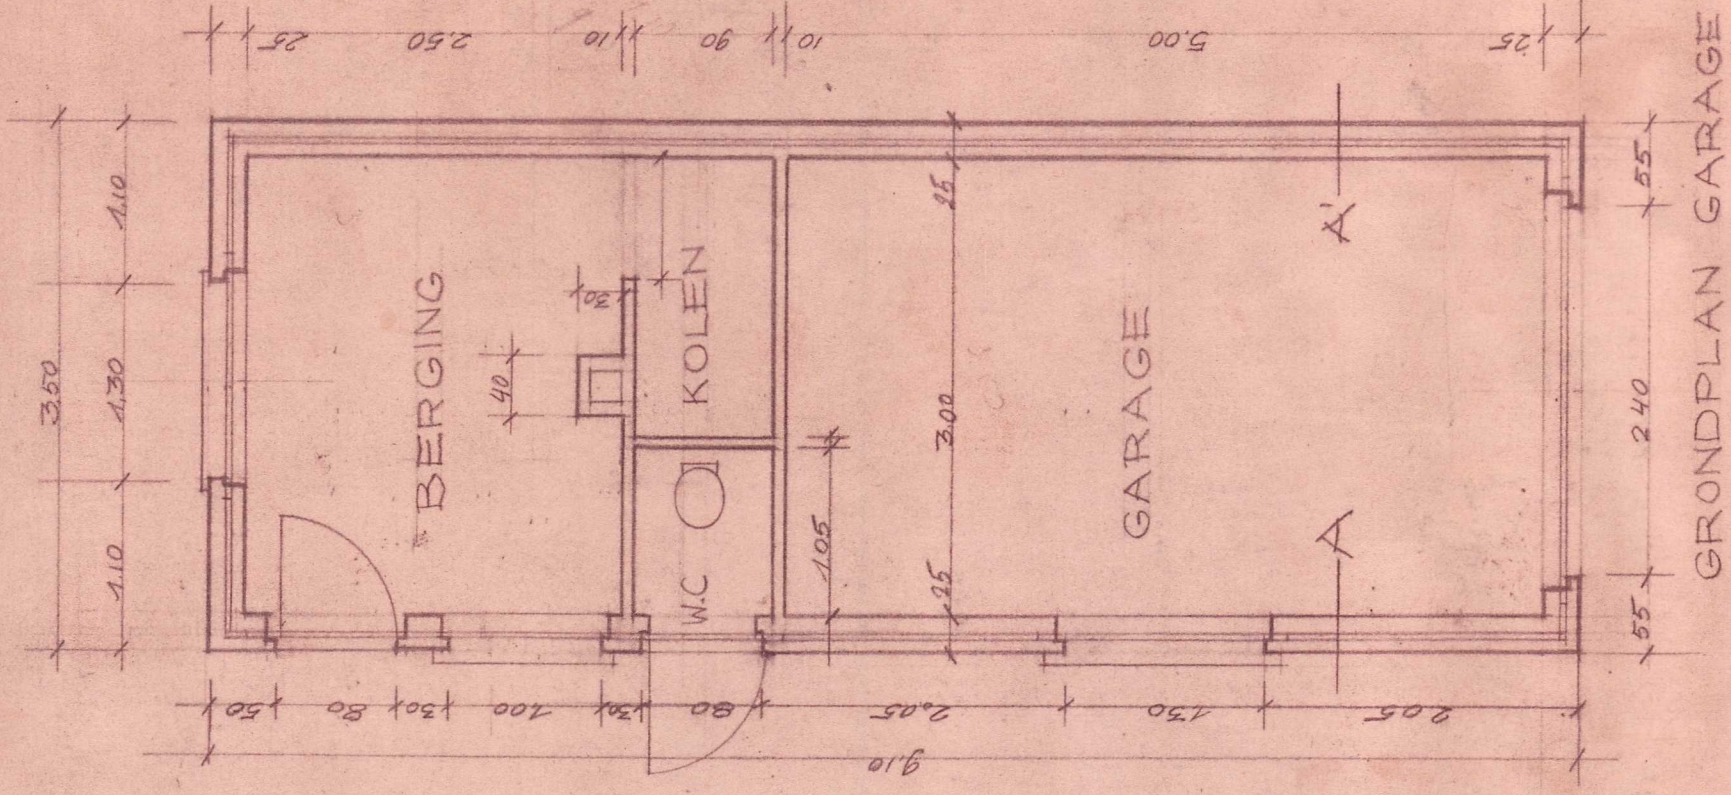

Gezien en goedgekeurd door
het Schepencollege in afdeling
van
30 MEI 1953
Op bevel:
De Burgemeester,
J. De Ceuninck

DE EIGENAAR:
DHR. R. VANDE RIVIERE
BAARLEVEDESTR. 48
DRONGEN

DE ARCHITECT:
HOFME PLATEL HETWAERT
Kalmbeekweg 3 GENT
TEL. 33.47

6332 0102

ONTWERP LANDHUIS
DAMSTRAAT
81 MARTENS-LEERNE

DE EIGENAAR:
DHR. R. VANDE RIVIERE
BAARLEVEDESTR. 48
DRONGEN

DE ARCHITECT:
HOFME PLATEL HETWAERT
Kalmbeekweg 3 GENT
TEL. 33.47