
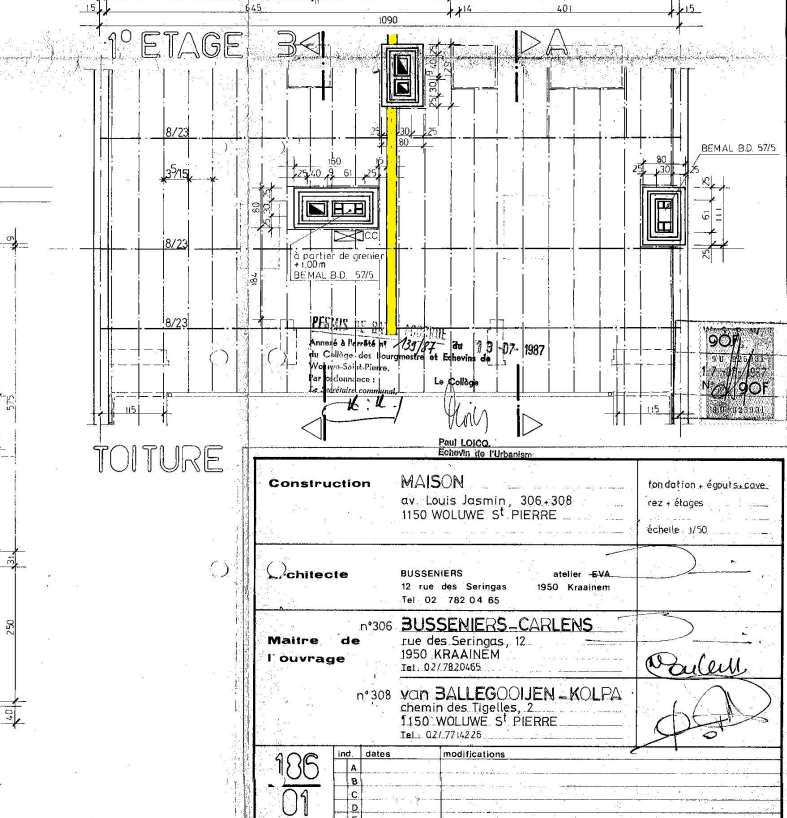
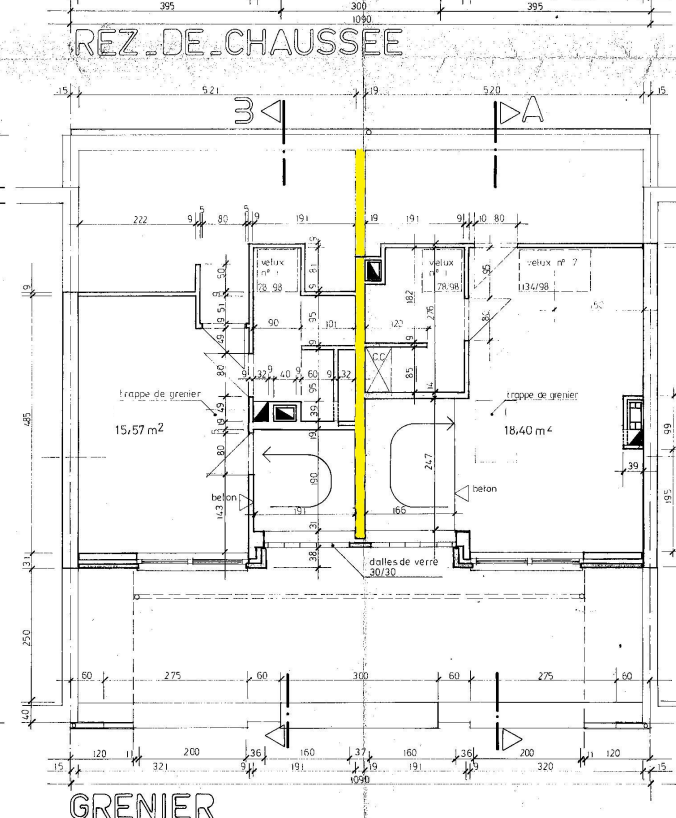
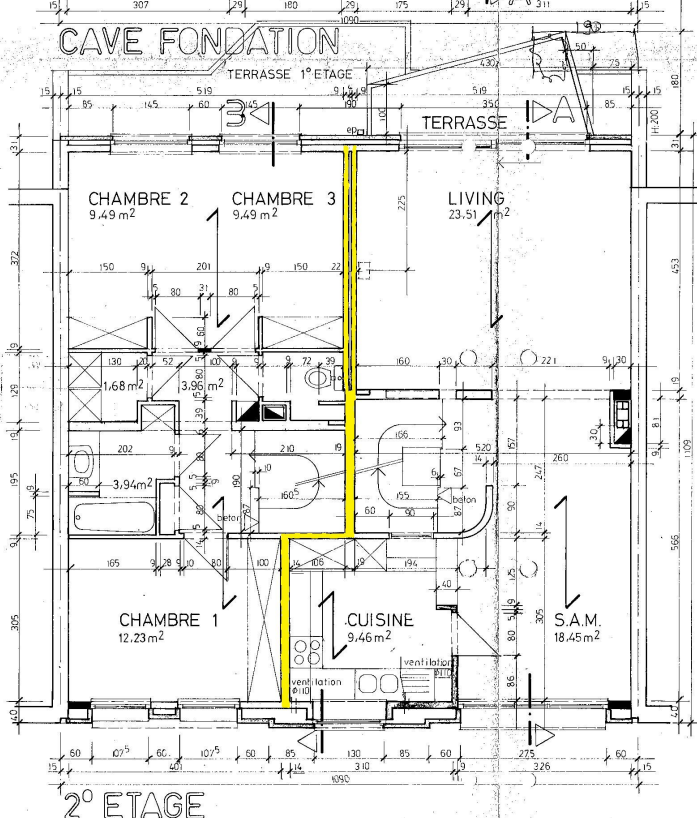
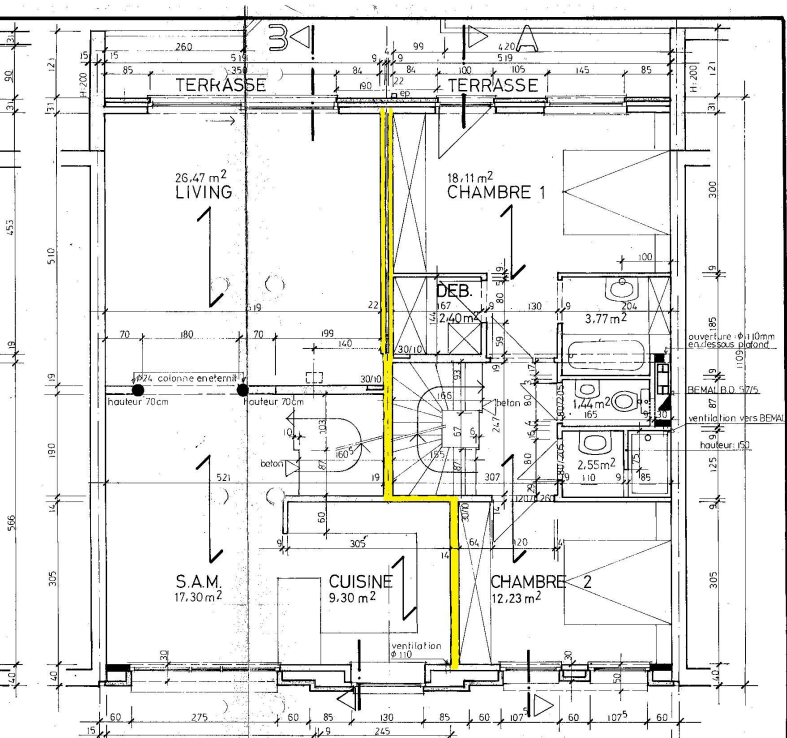
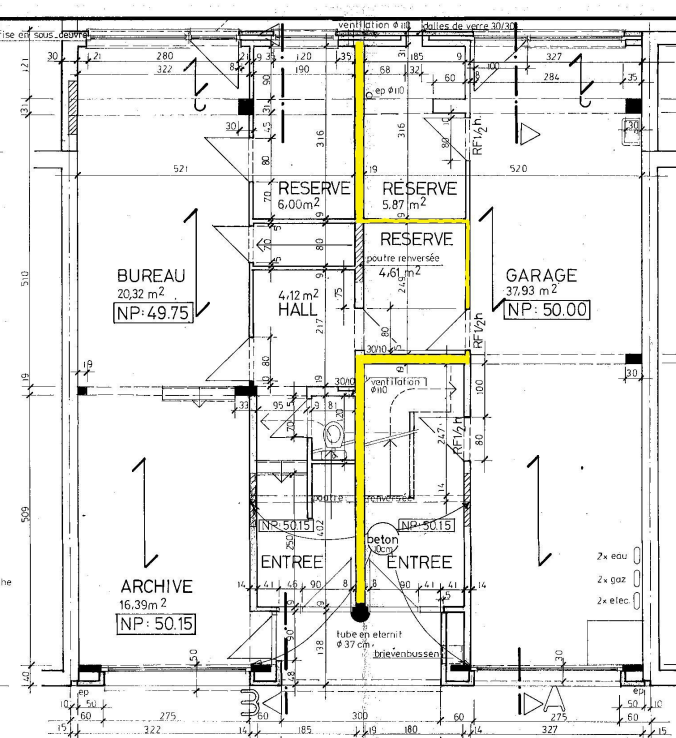


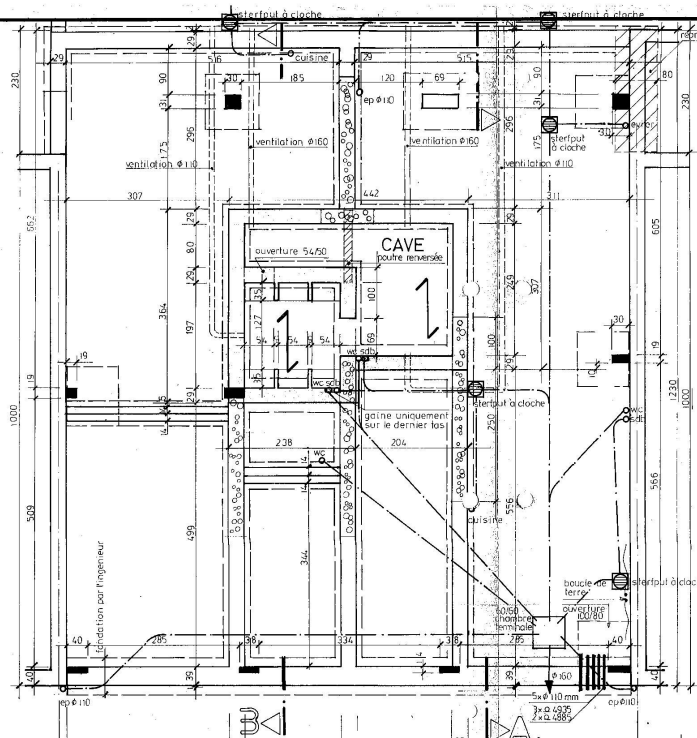

Construction MAISON av. Louis Jasmin, 306-308 1150 WOLUWE S ^t PIERRE		fondation + égouts + cave. rez + étages échelle : 1/50
Architecte BUSSENIERS 12 rue des Seringas Tel. 02 782 04 85	atelier - SVA 1950 Kraainem	
Maitre de l'ouvrage n°306 BUSSENIERS-CARLENS rue des Seringas, 12 1950 KRAAINEM Tel. 02/7820485 n°308 van BALLEGOOIJEN - KOLPA chemin des Tigelles, 2 1150 WOLUWE S ^t PIERRE Tel. 02/7714225		<i>Paul L. LOICQ</i> Echelle de l'urbanisme
186 01	ind. dates A B C D E	modifications