

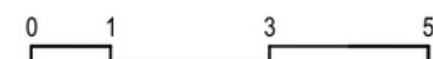


CORNER 1.2


Appartement

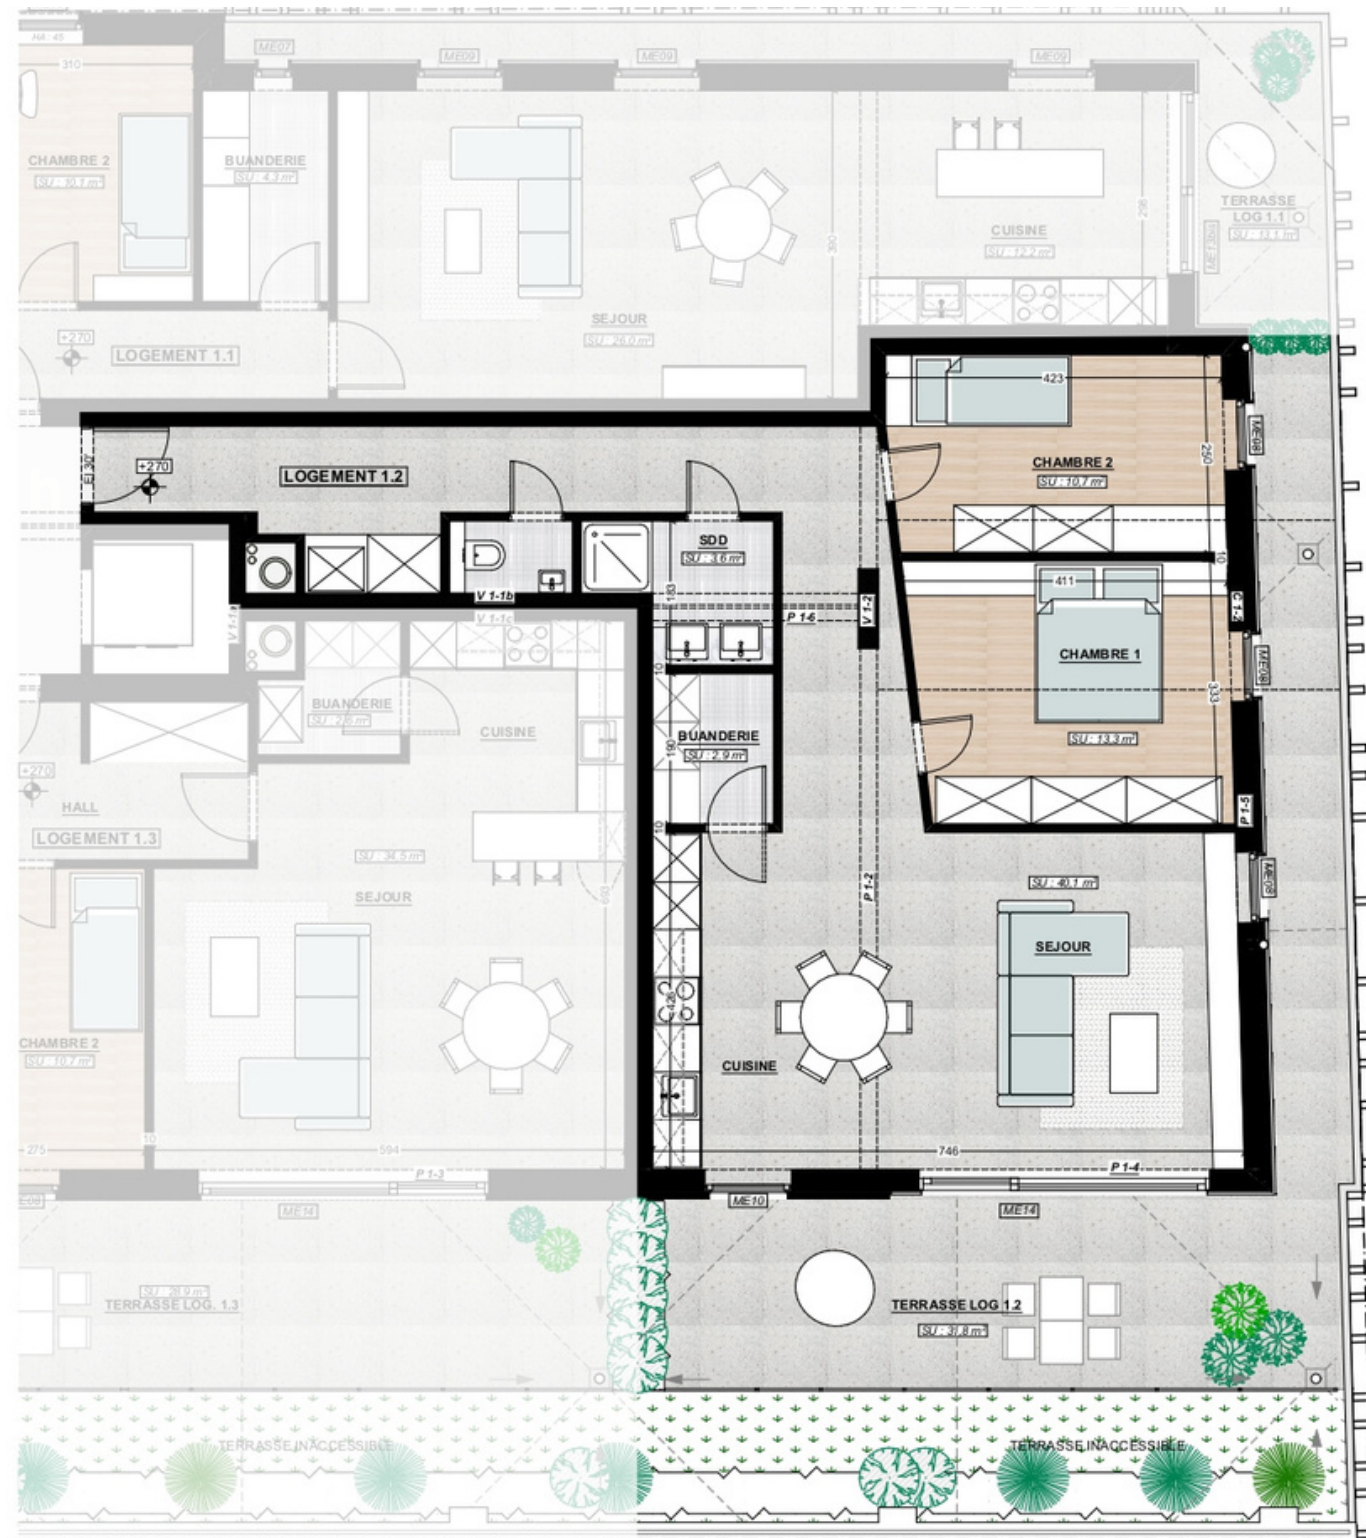

NIVEAU +1

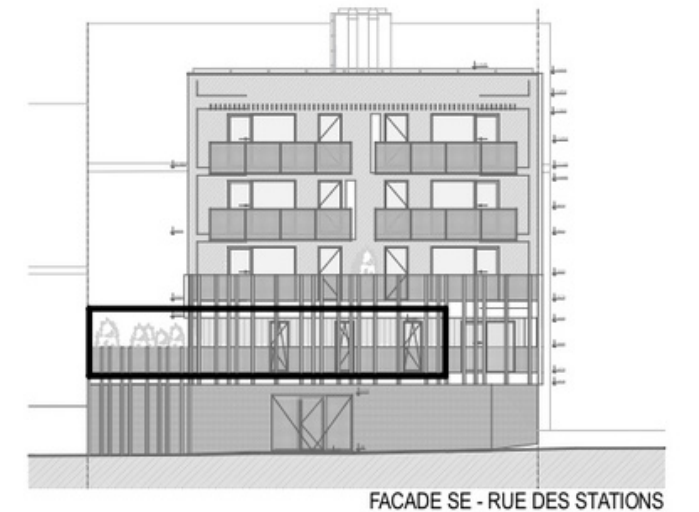

FACADE SE - RUE DES STATIONS

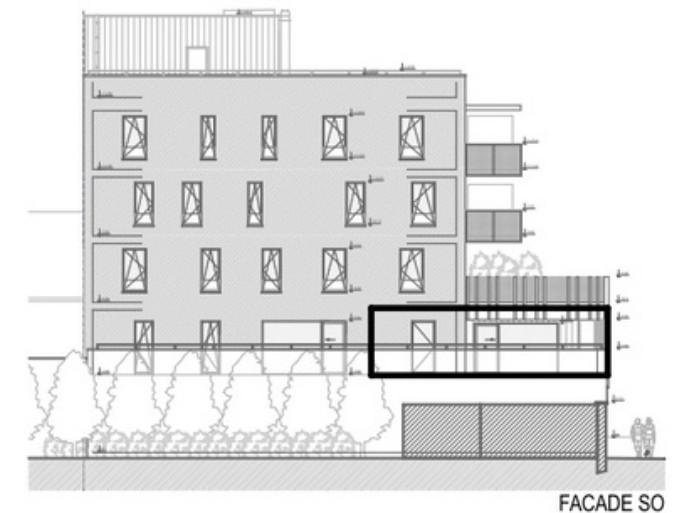

FACADE SO

APPARTEMENT 1.2 - NIVEAU +1

SUPERFICIE BRUTE : 96,70 M2
TERRASSE : 31,80 M2

Prix de vente : 312 500,00 € htva*

* hors frais, hors prix caves & parking
* éligible tva 6% sous conditions

document non contractuel

QUATTRO

21/05/2026

VUE EN PLAN PAR APPARTEMENT

Sous réserve de modifications en cours d'exécution. Les mobiliers et la cuisine sont dessinés à titre indicatif. Les côtes données ne sont pas contractuelles. La position et la taille des gaines techniques, des plafonds sont déterminés en cours de l'étude et de l'exécution définitive.