


CORNER


Appartement 1.1

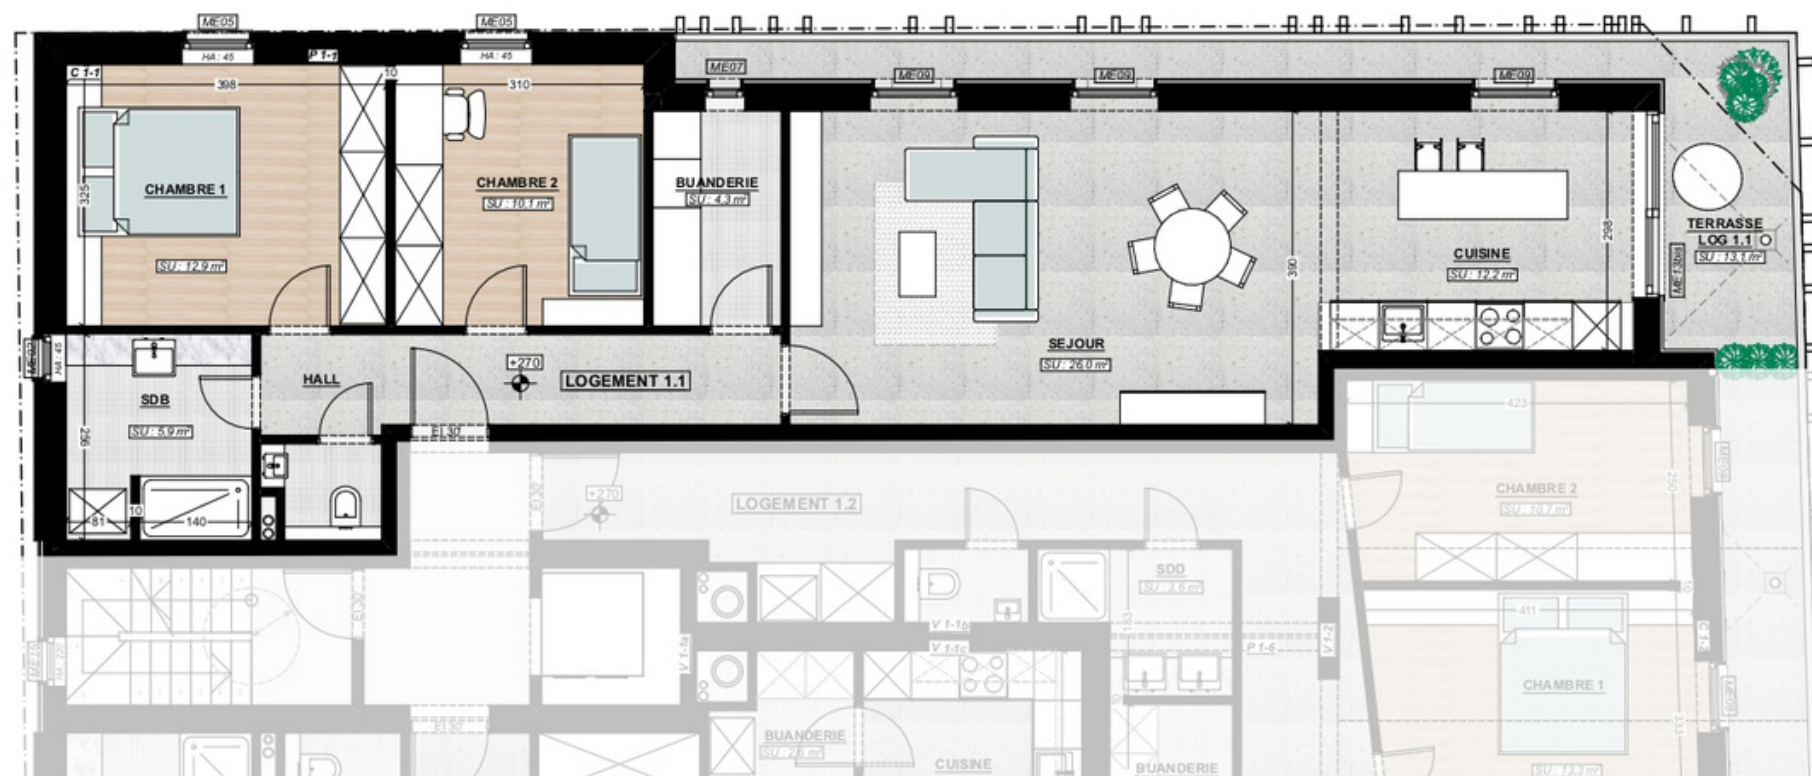

NIVEAU +1



FACADE NE - RUE COURTE

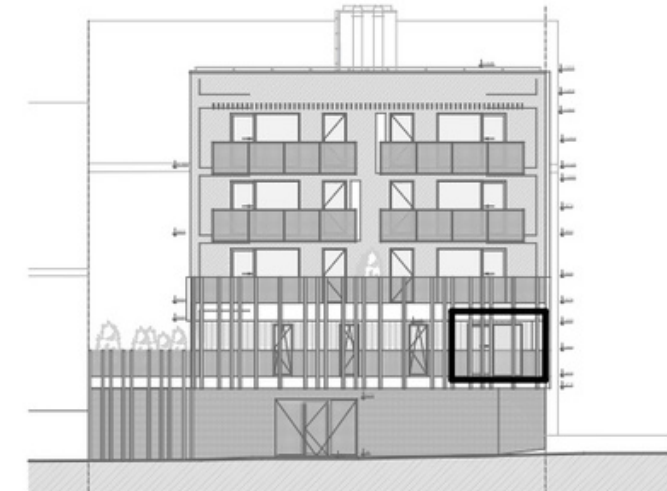


FACADE SE - RUE DES STATIONS

APPARTEMENT 1.1 - NIVEAU +1

SUPERFICIE BRUTE : 97,40 M2
TERRASSE : 13,10 M2

Prix de vente : 307 000,00 € htva*

Sous réserve de modifications en cours d'exécution. Les mobiliers et la cuisine sont dessinés à titre indicatif. Les côtes données ne sont pas contractuelles. La position et la taille des gaines techniques, des plafonds sont déterminés en cours de l'étude et de l'exécution définitive.

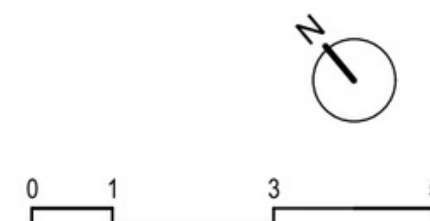

* hors frais, hors prix caves & parking
* éligible tva 6% sous conditions

document non contractuel