

PROVINCE

de BRABANT

DOSSIER

COMMUNE

de GENAPPE

N°315

**ARRONDISSEMENT
SECTION**

DE NIVELLES
de VIEUX-GENAPPE

9-7-1984

PROJET

d'une **VILLA.**

210 m²

SITUATION

AVENUE DE L'AFFAMOIS 28
PROMELLES VIEUX-GENAPPE

LOT N° 28

LOTISSEMENT
26-1-1976

FEUILLES DE
1 A 10

MAÎTRE DE

DUBRUILLE-COLLARD PATRICK


L'OUVRAGE

NIEUWELAAN 19
1820 STROMBEEK-BEVER

visas

TELEPHONE:


N°02 / 268.42.49

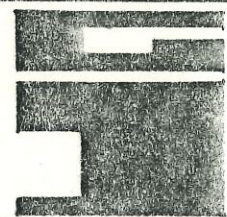

ARCHITECTE GUY DOM

Avenue du Fusain, 26

Bruxelles 1020. ☎ 02/267.95.06.

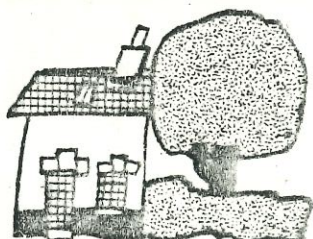

CONSTRUCTEUR

WOLFGANG VERRAES S.A.

VENETIELAAN 32

8730 STASEGEM

TYPE

PLANS.FACADES.COUPES.ECH^e 2%

cadastre: Stion. G
N° 38 1/2 pte


IMPLANTATION
SITUATION

éch. 1:500
éch. 1:20.000

MODIFICATIONS

4-10-84

DOSSIER 315

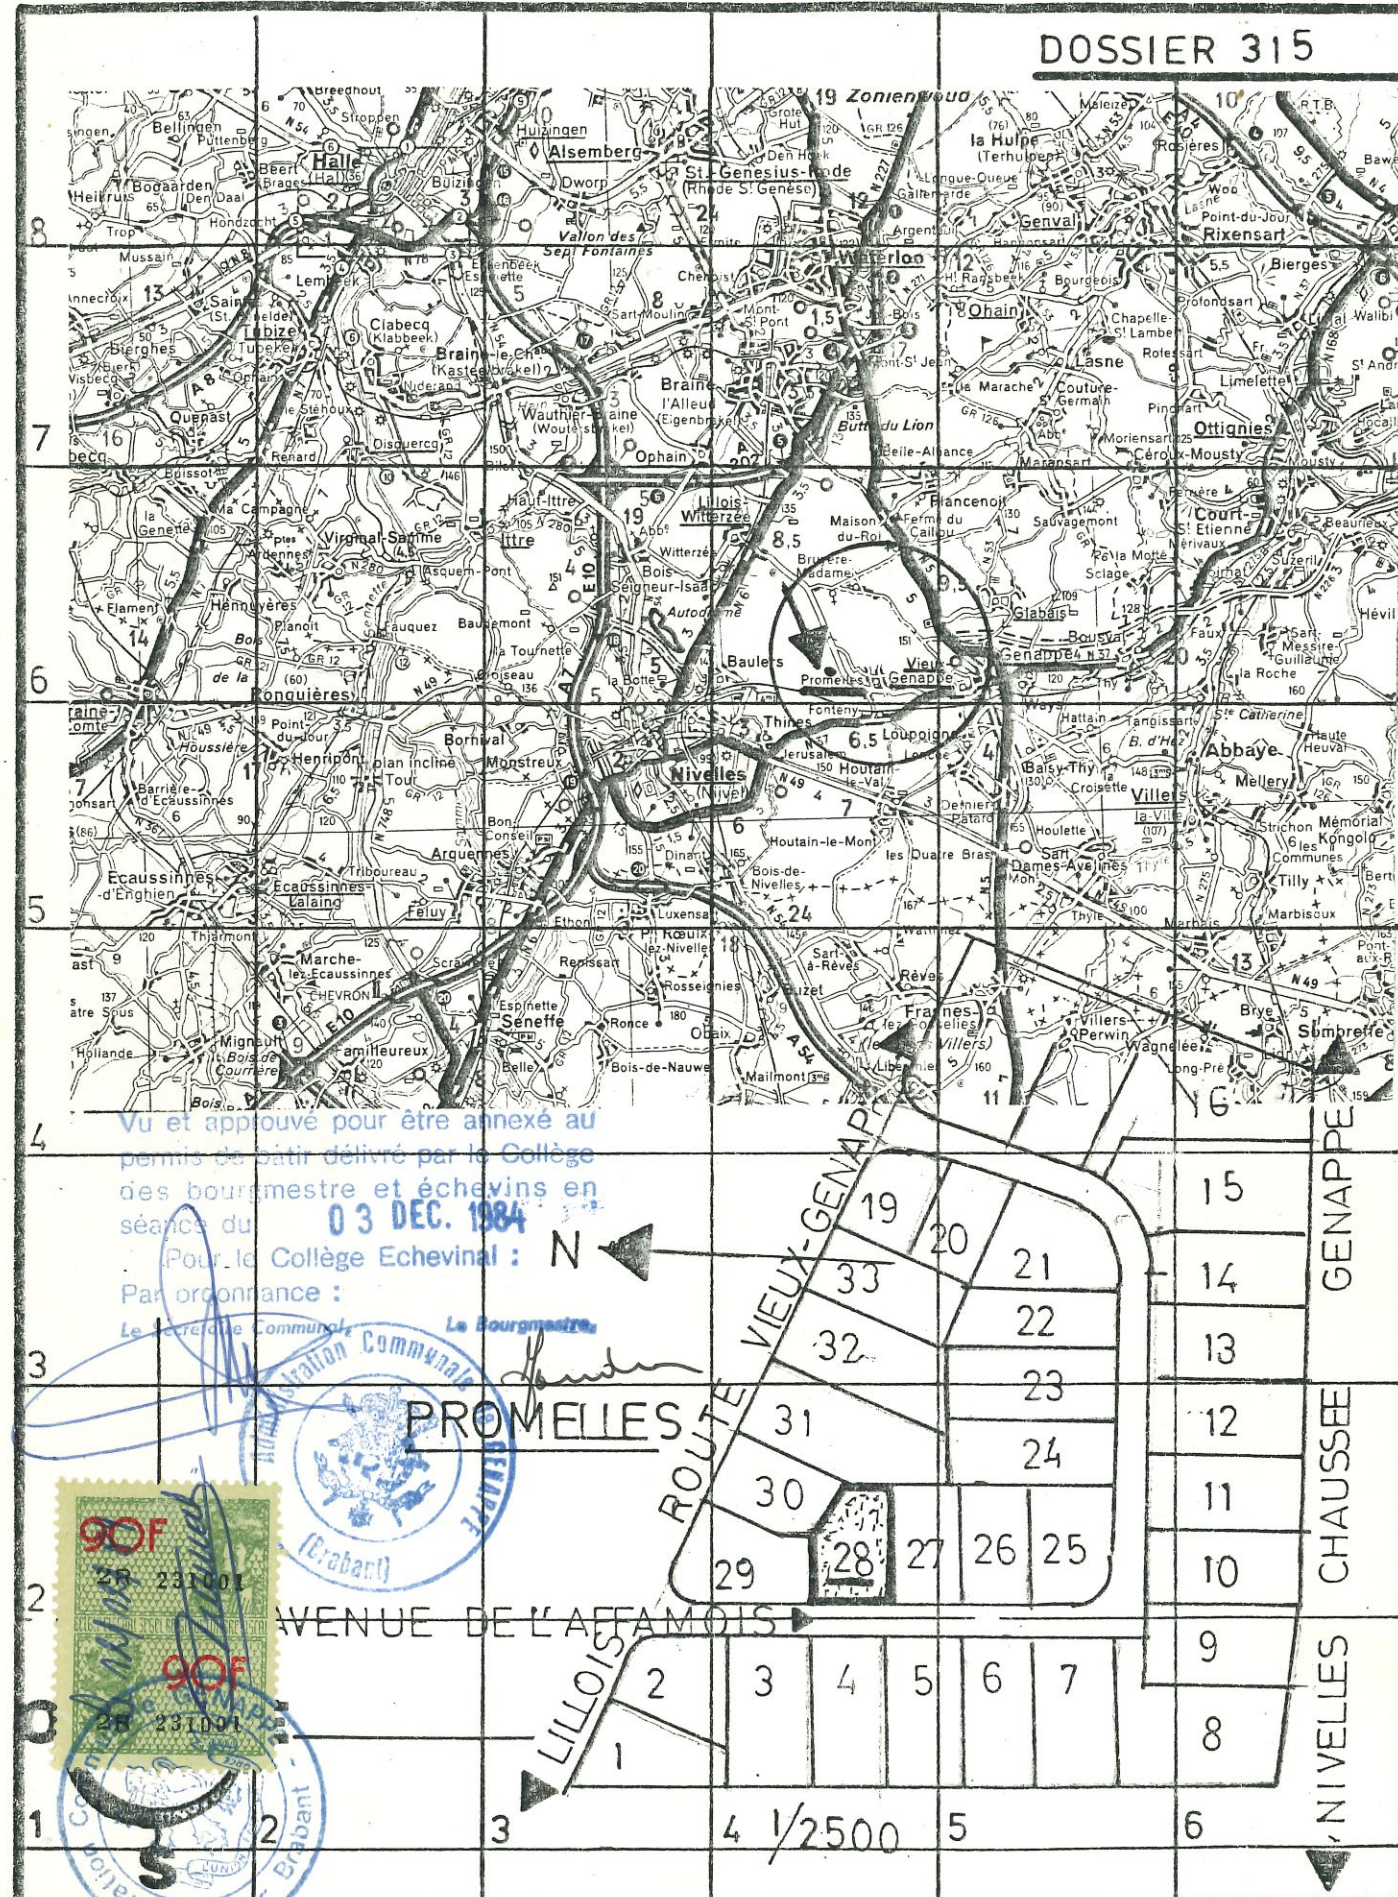

SITUATION

ÉCHELLE 1:20000 0/0

1