


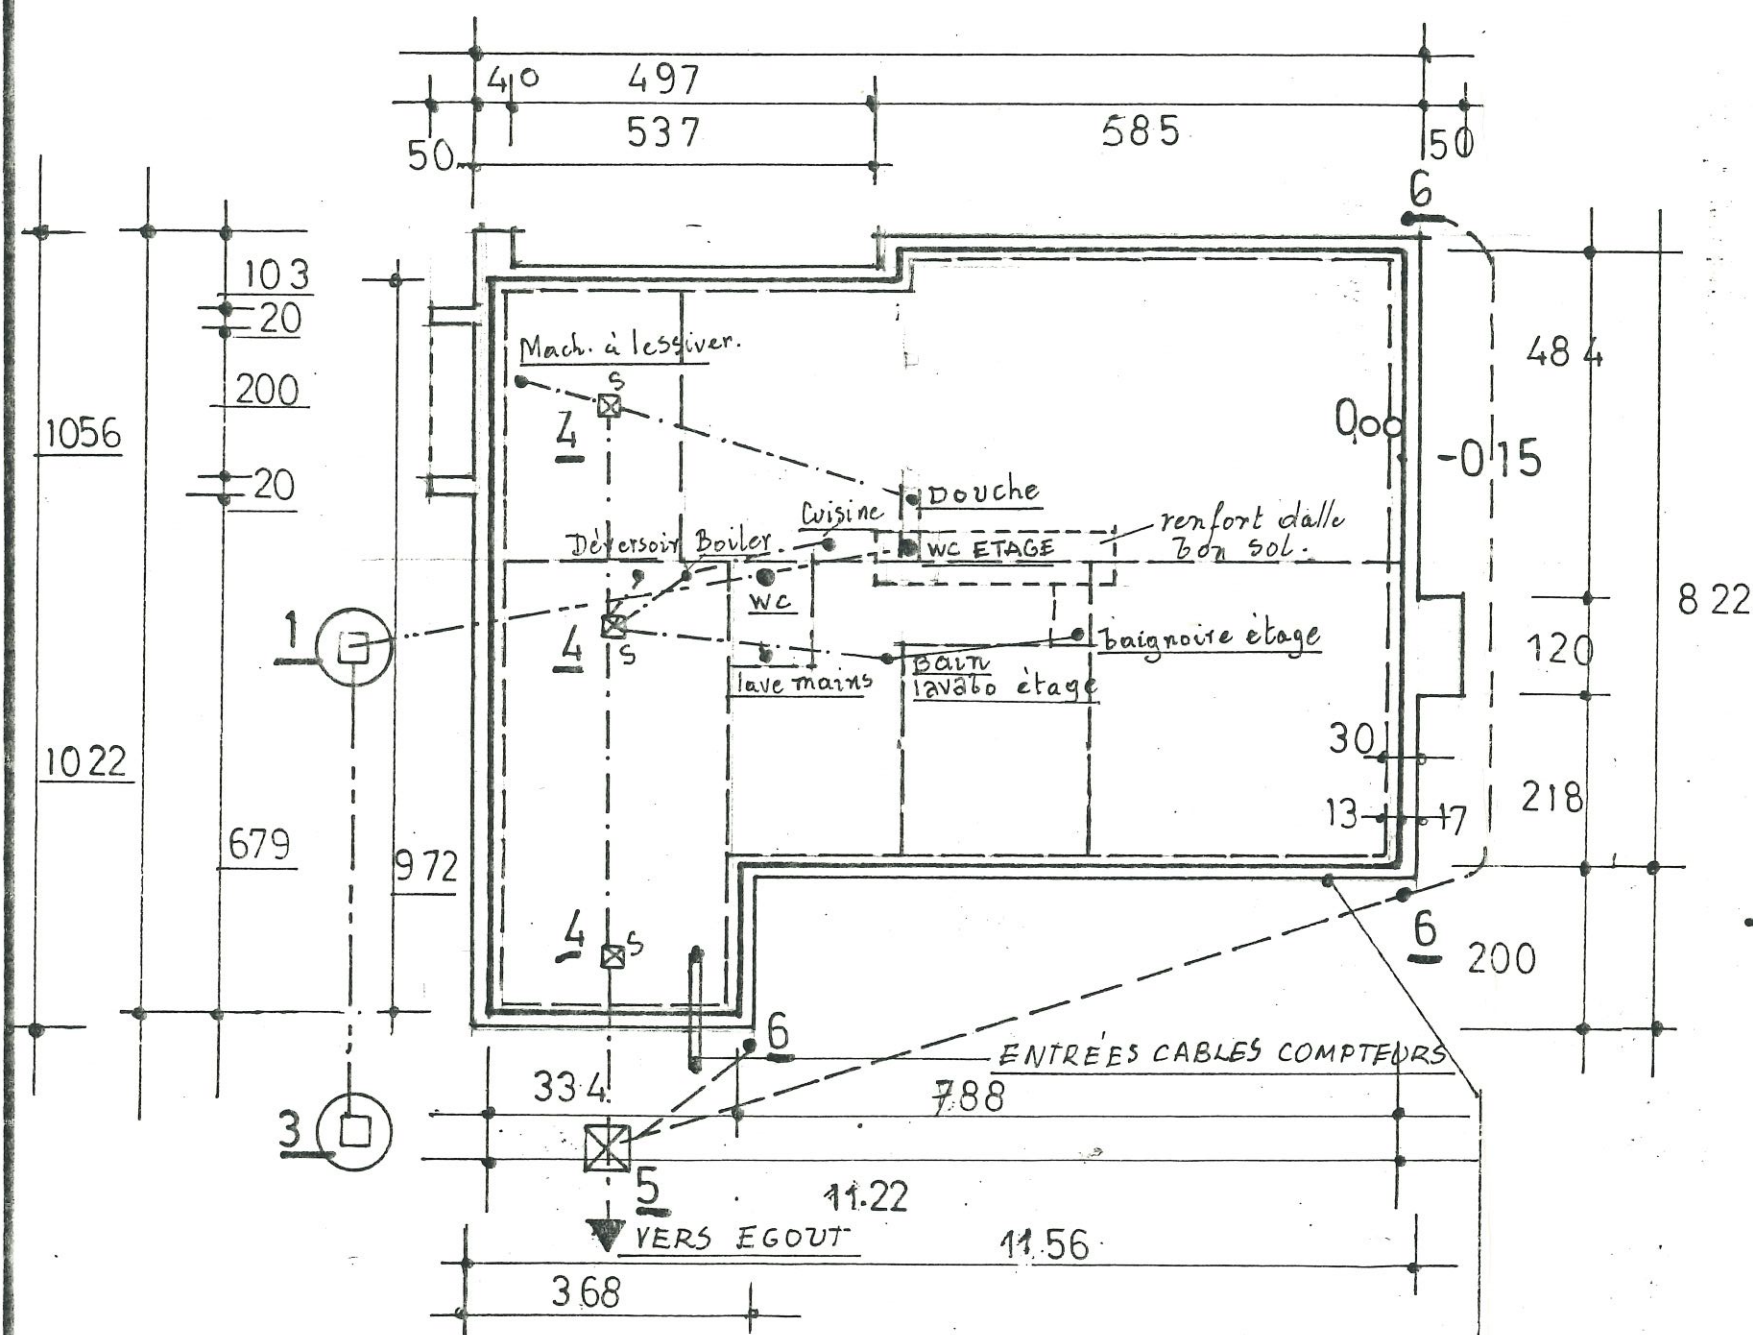


LES COTATIONS DES PERCEMENTS DANS LA DALLE SONT DONNEES PAR LE PLAN W-VERRAES.

SOUS FONDATIONS, E.4541.F.

→ GAINÉ A PREVOIR POUR L'INTRODUCTION DU BRANCHEMENT EAUX

→ FOUILLE DE CONTROLE DE 1m x 1m x 1m.

→ 63 mm Ø GAINÉ EN PET-LD. FOURNIE PAR LA COMP. DES EAUX A PLACER PAR L'ENTREPRENEUR

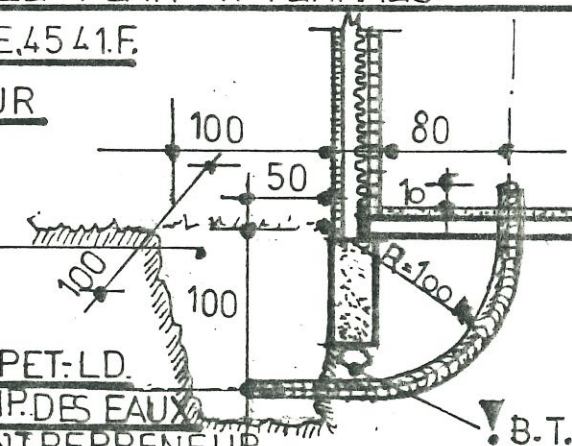

- LES FONDATIONS SONT A DESCENDRE JUSQU'AU BON SOL.
- L'AMENAGEMENT DES ABORDS NE FAIT PAS PARTIE DES TRAVAUX.
- LES NIVEAUX DONNES A TITRE INDICATIF SONT A VERIFIER PAR L'ENTREPRENEUR.
- LES OUVRAGES EN BETON ARME ET/OU EN ACIER FERONT L'OBJET D'UNE ETUDE D'INGENIEUR.

- | | |
|--|----------------------------------|
| 1 — FOSSE SEPTIQUE SANICLAIR 4 A 6 PERSONNES + VENTILATION | — — — — — EAUX PLUVIALES |
| 2 — CITERNE D'EAU 3000l | — EAUX USEES MENAGERES |
| 3 — PUIT PERDANT | — EAUX FECALES |
| 4 — SIPHON | |
| 5 — CHAMBRE DE VISITE | |
| 6 — DESCENTE EAUX PLUVIALES | |
| Ø SECTION TUYAUX PVC 110 | |

FONDATIONS ECH. 1/50
RESEAU EGOUTS

M. — Guy DOM
Avenue du Fusain 26
Architecte Urbaniste
1020 BRUXELLES



REMARQUES SOUS FONDATIONS BOUCLE DE TERRE cuivre 35 mm²
LE RESEAU D'EGOUTS EST UN SCHEMA DE PRINCIPE ET PEUT-ETRE MODIFIE.

3