


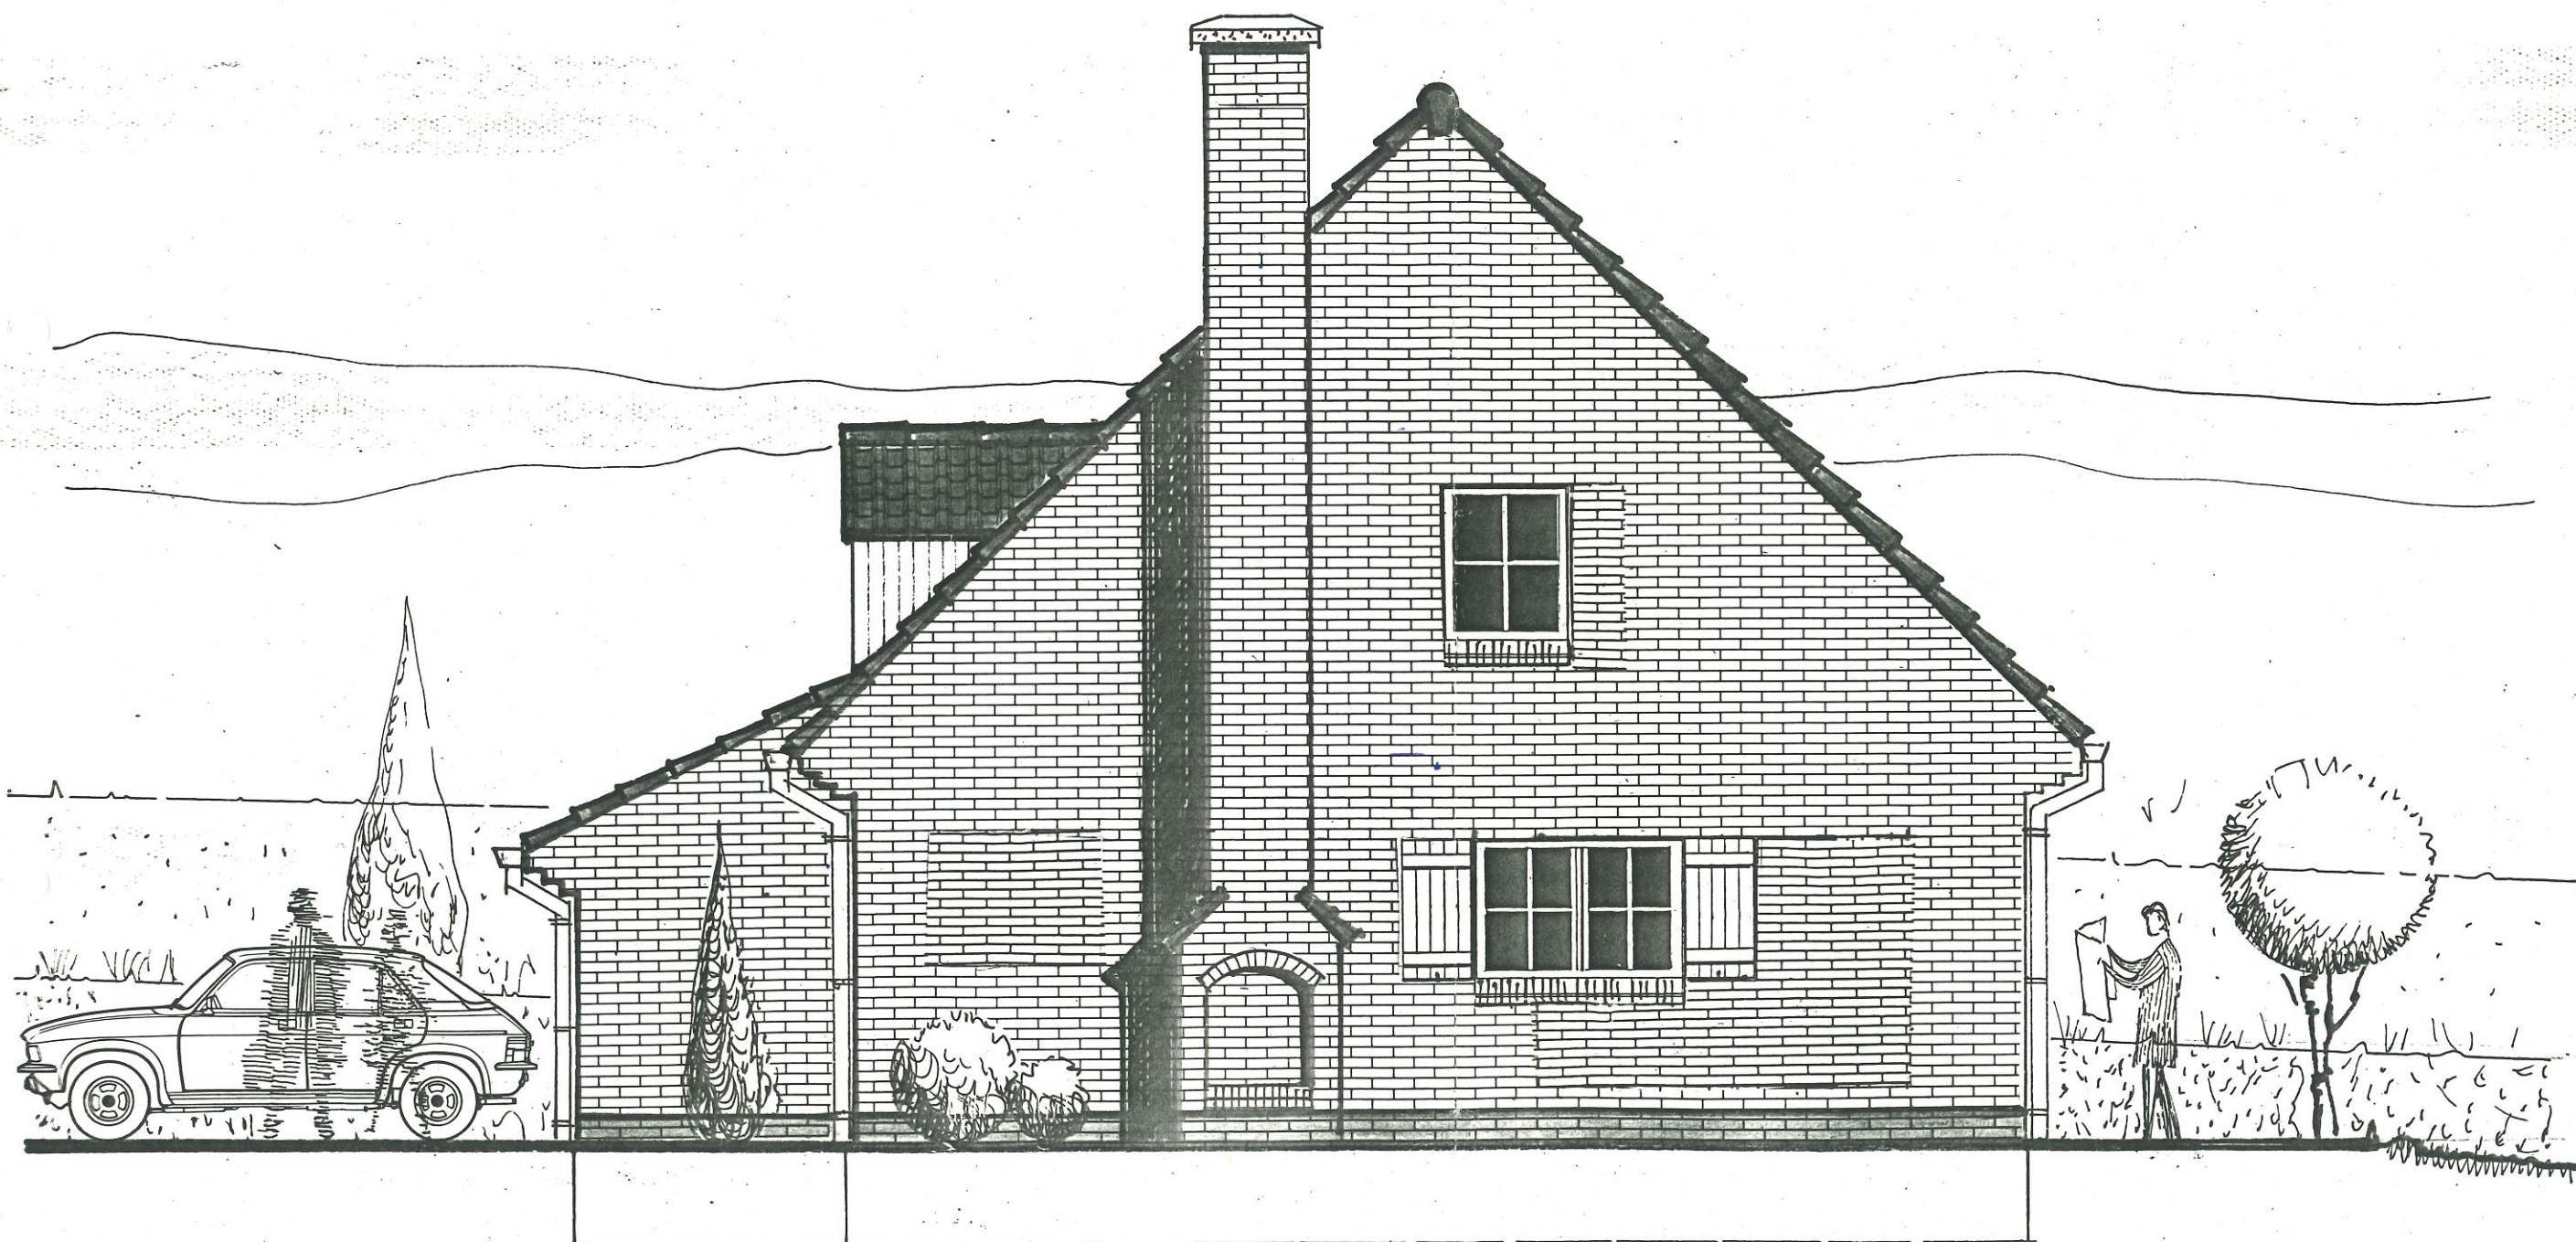

FACADE PIGNON DROIT
ORIENTATION SUD

M. — Guy DOM
Avenue du Fusain 26
Architecte Urbaniste
1020 BRUXELLES

