


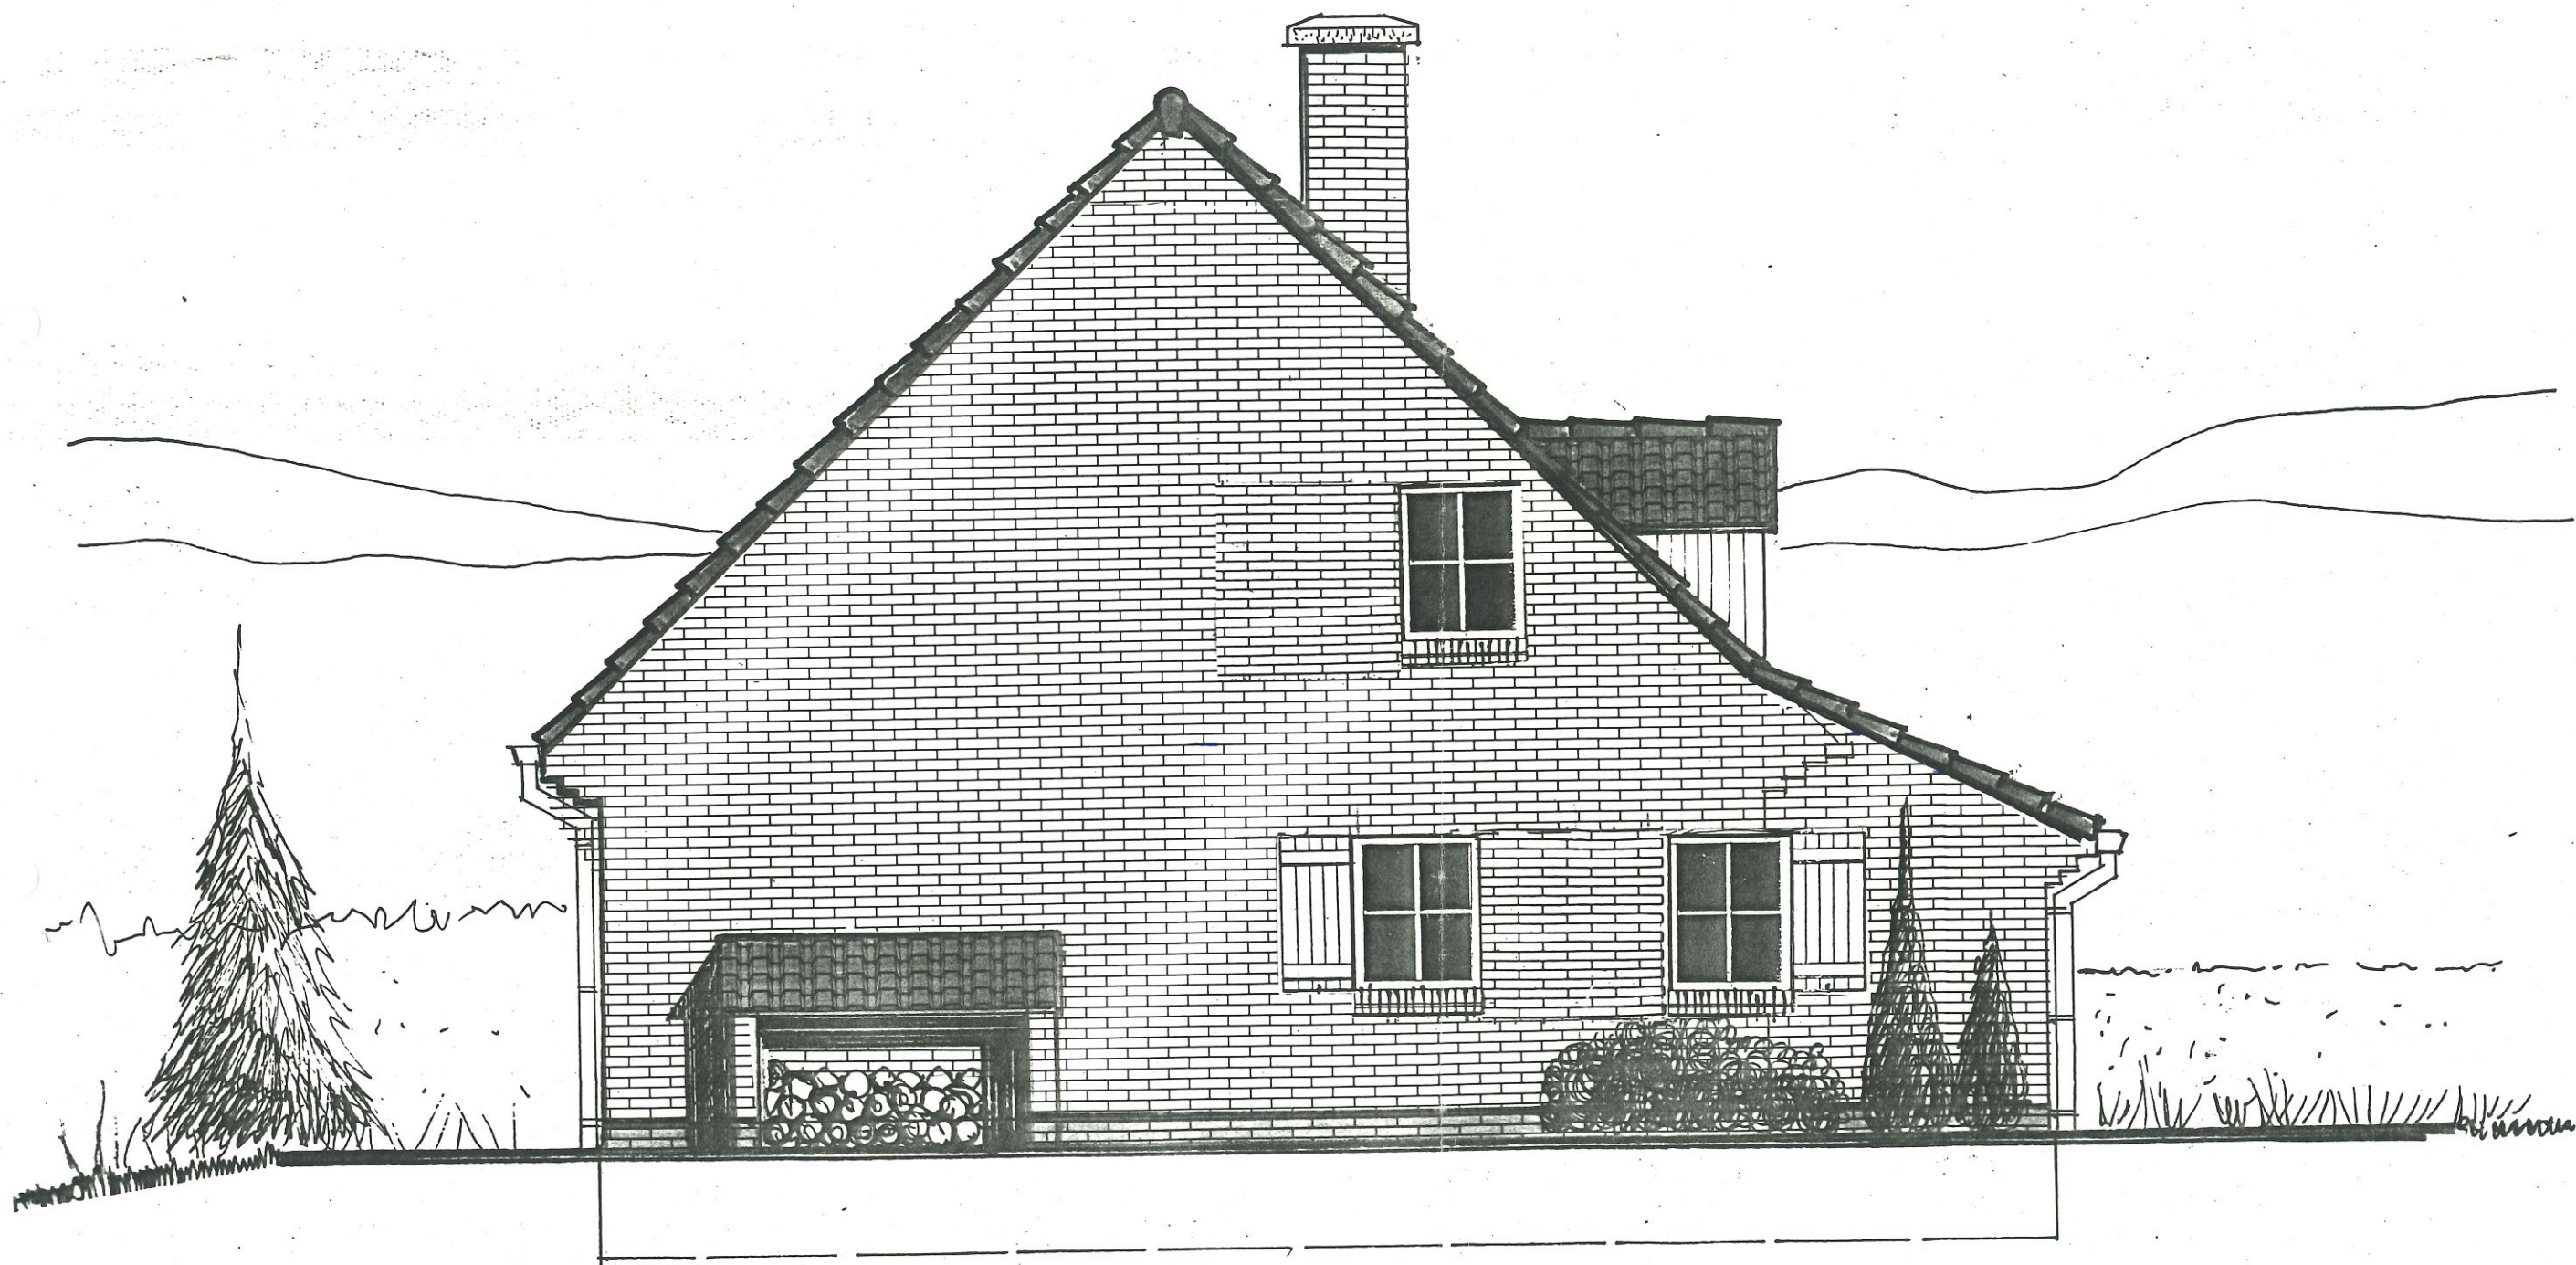

FACADE PIGNON GAUCHE
ORIENTATION NORD

M. Guy DOM
Avenue du Fusain 26
Architecte Urbaniste
1020 BRUXELLES

