


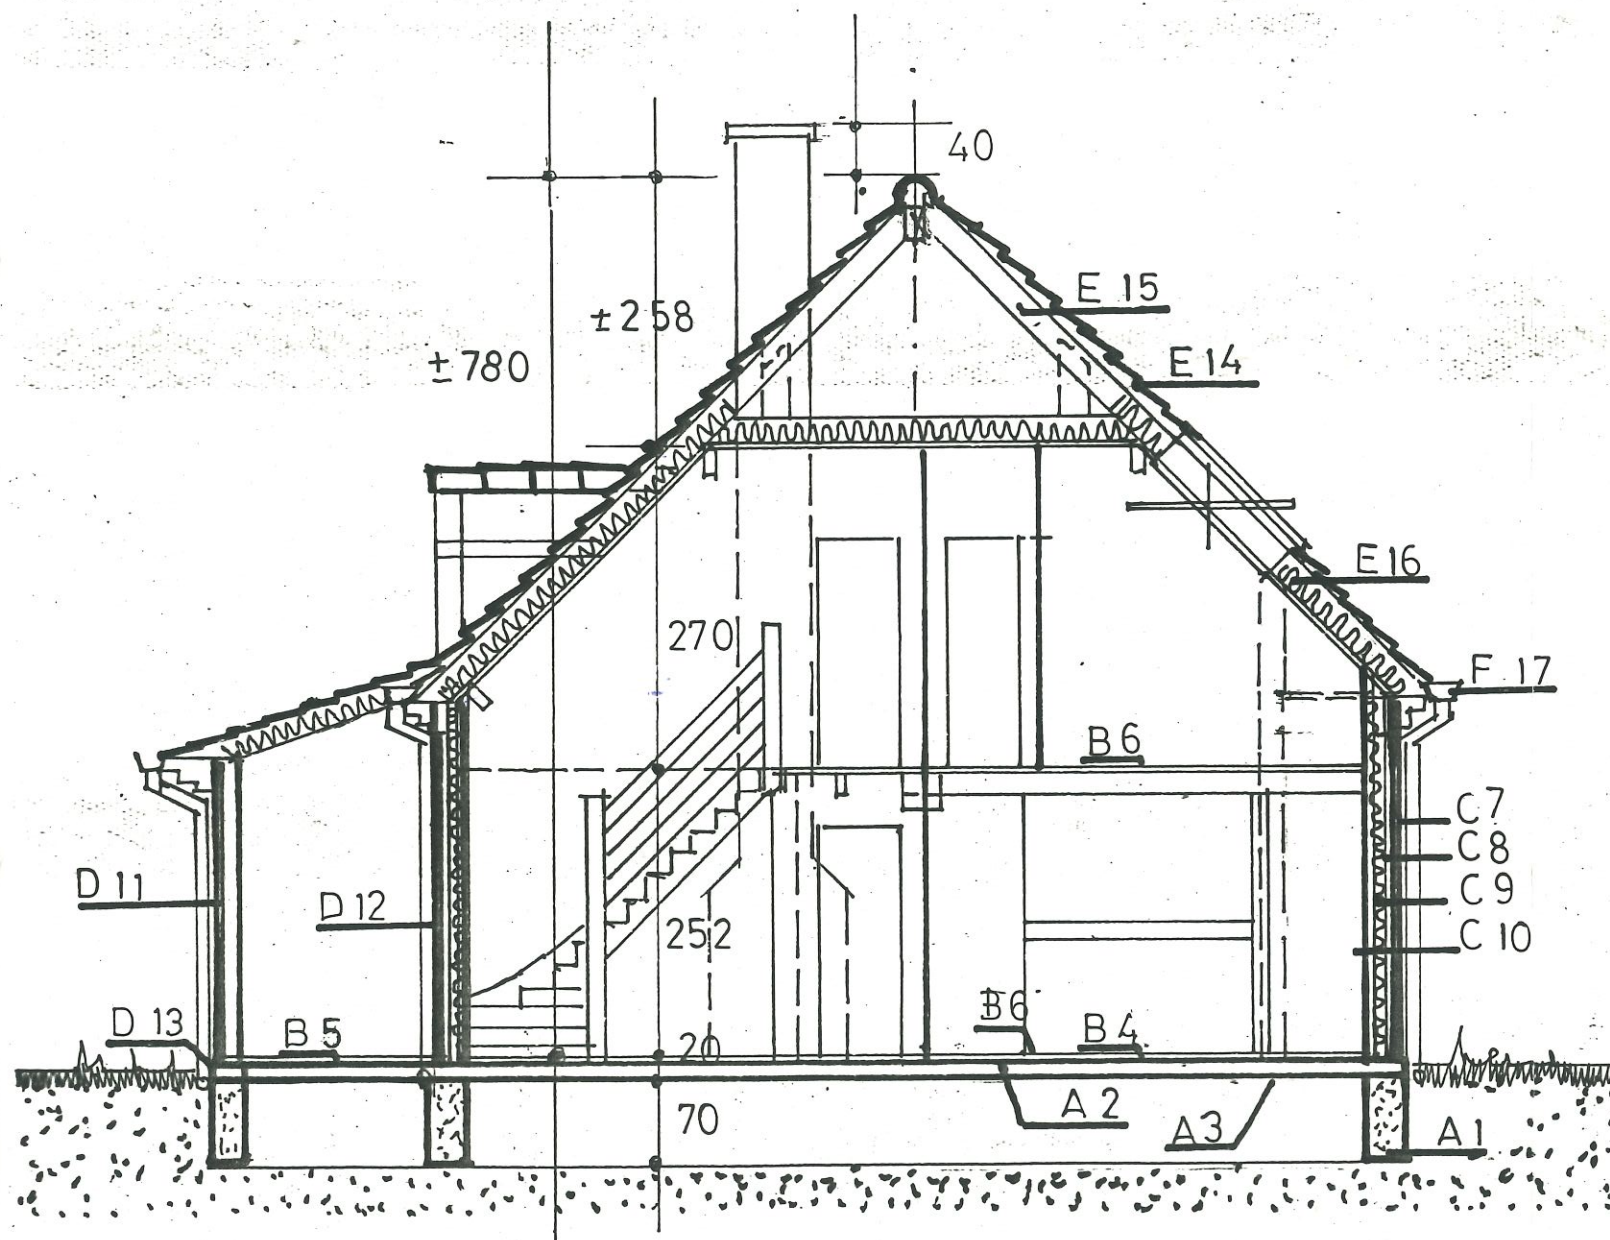

COUPE TRANSVERSALE

M. — Guy DOM
Avenue du Fusain 26
Architecte Urbaniste
1020 BRUXELLES



LEGENDE MATERIAUX DOSSIER 315

- A** FONDATIONS. TERRAIN 1,5 KG/CM²
- 1 POUTRE DE CEINTURE 30 X 70 cm. EN BETON
- 2 DALLE BÉTON 15 cm. EP TRESSIS SOUDÉ ARMÉ DE 150 X 150 X 4 X 4.
- 3 VISQUEEN DE 0,1 mm.
- CAPACITÉ PORTANTE DU SOL 1,5 KG / cm²
- B** CHAPE. REVETEMENT SOL.
- 4 CHAPE CIMENT ESTRICH 5 cm. ép.
- 5 GARAGE CHAPE ANTI-GRASSE 6 cm. d'ép.
- 6 **M** = MOQUETTE **C** = CARRELAGE **CH** = CHAPE anti-grasse
- C** MURS EXTERIEURS.
- 7 BRIQUES RUGUEUSE ROUGE-BRUN 19 X 9 X 6,5.
- 8 ESPACE D'AIR VENTILÉ 4 cm ^{soubassement 4 fas mangané}
- 9 PANNEAUX D'ISOLATION DEMI RIGIDE 8 cm.
- 10 POUTRES EN S.R.N. 6 cm. ép.
- PANNEAUX FIBRO CIMENT EVENTUEL
- D** MENUISERIE EXT. APPUIS. SEUILS.
- 11 MENUISERIE EN RED DARK MERANTI TRAITE
- 12 APPUIS BRIQUES SUR CHAMP
- 13 SEUILS EN PIERRE BLEUE
- E** TOITURE ET SON REVETEMENT.
- 14 TUILES SNELDEK TON BRUN.
- 15 ELEMENTS DE TOITURE 1,20 m 3 X 15 cm. esp 40 cm
- 16 ISOVER 12 cm. d'ép. PANNES 6/17, 7/22.
- F** ZINGUERIE.
- 17 GOUTTIERES ET DESCENTE CARREE EN ZINC
- G** PLANCHER ETAGE. VOILETS
- 18 AGGLOMERE MARIN 22 mm + SOFT BDARD 12,5 mm
- 19 VOILETS DECORATIFS MERANTI