


Lavacherie

CRÉÉ LE
18 août 2026

ADRESSE
Rue De L'Eglise 9

DÉTAILS
Surface totale : 105.73 m²
Surface habitable : 90.57 m²
Étages : 4
Pièces : 12

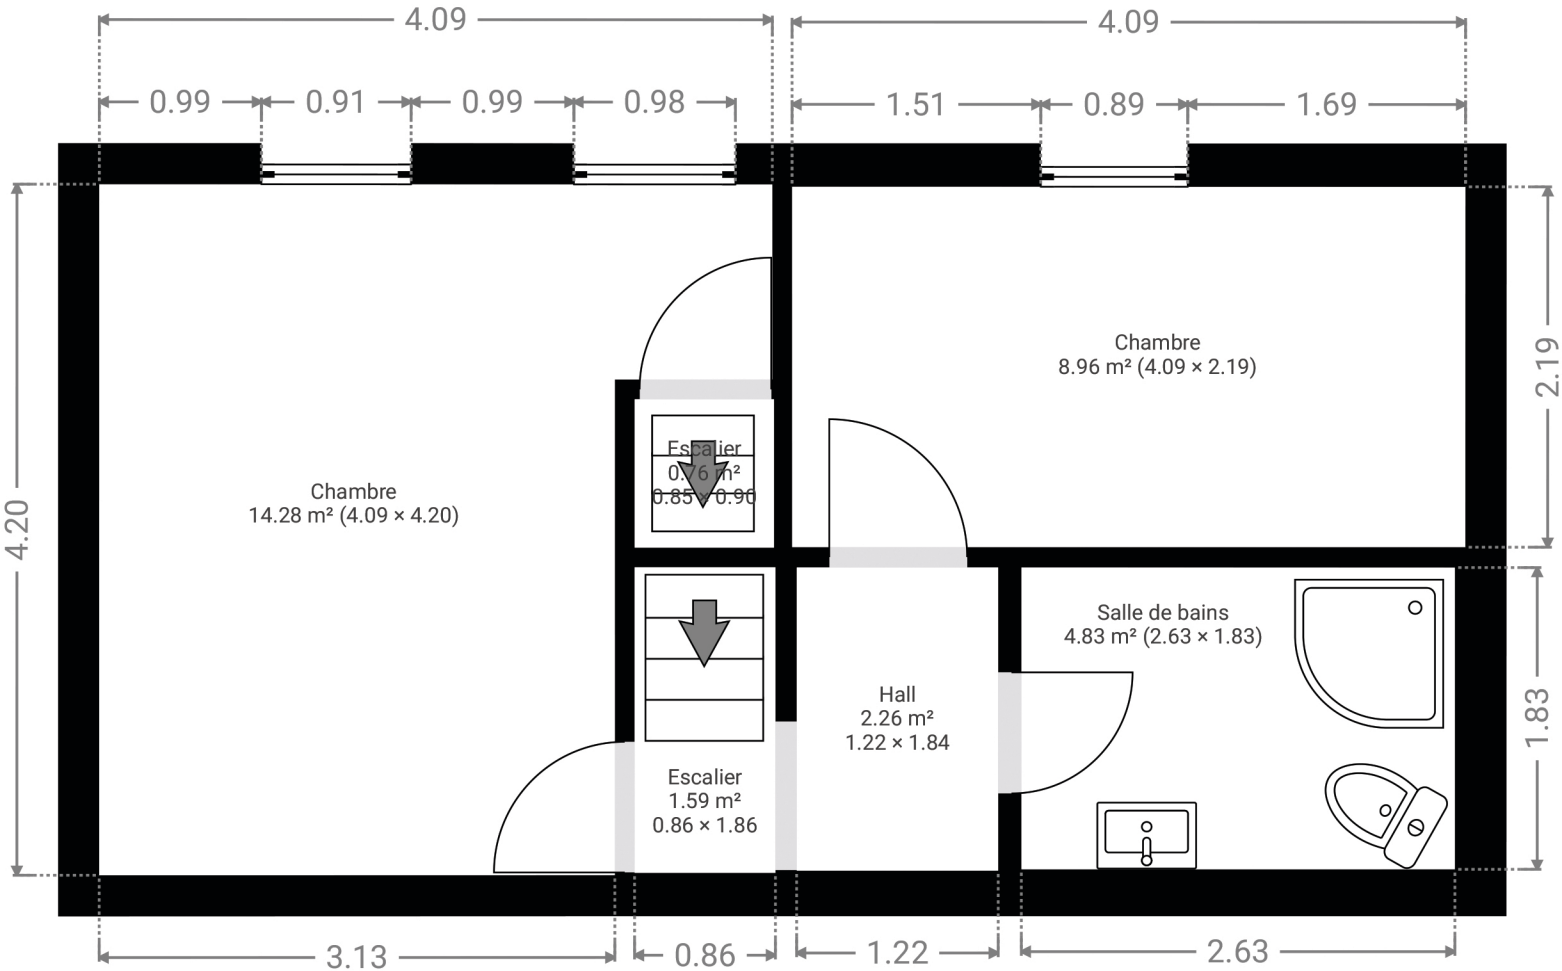

Document soumis à titre indicatif et non contractuel.

