


Plan du Deuxième étage

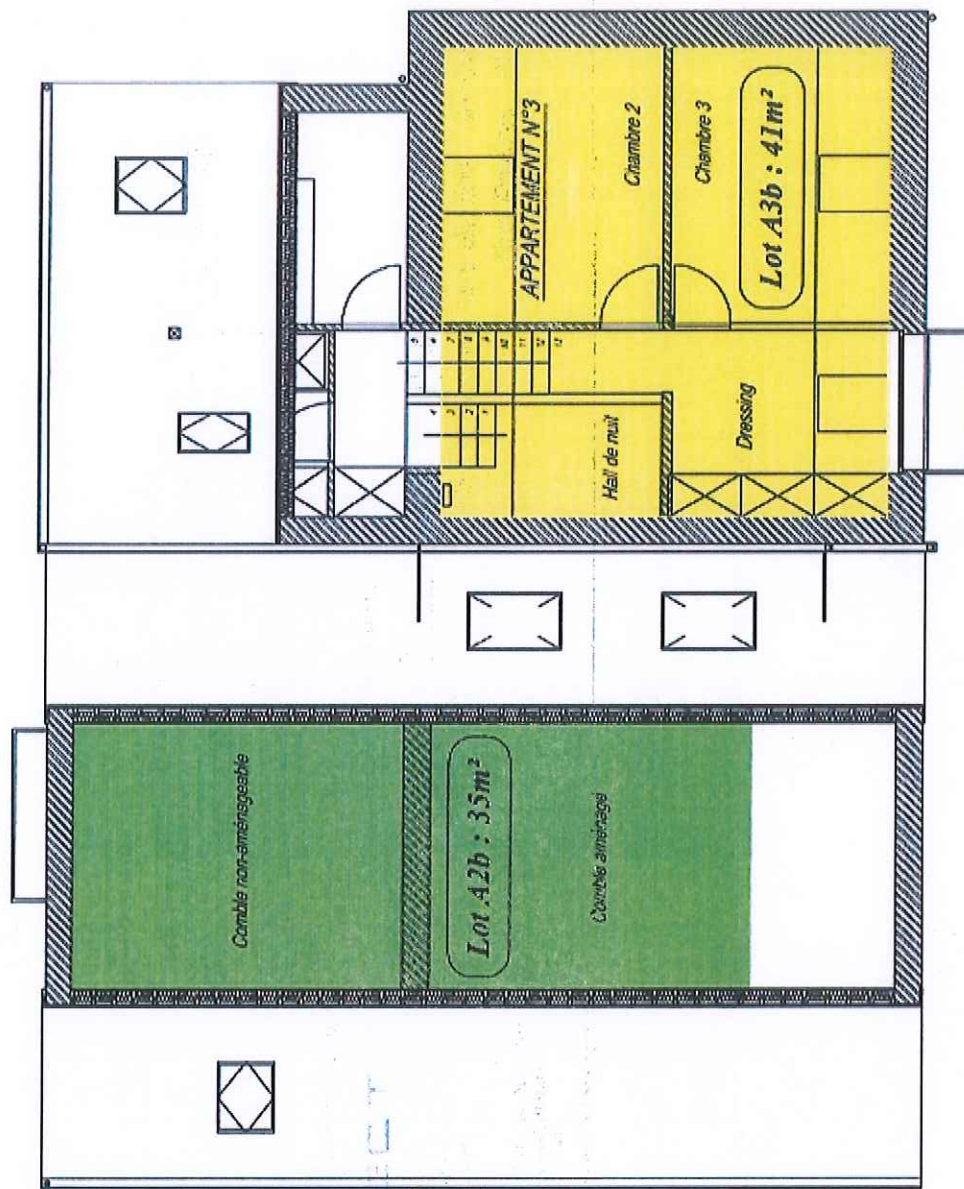

* Le plan a été réalisé sur base des plans dressés par les architectes Corbe-Defosse en date du 11/03/2007

GEO PROJECT

Bureau du Géomètre-Expert NOËL

GEO PROJECT SNC
Rue Saint-Denis, 40
51300 - SART-BERNARD
N° GEO : 050927

GSM : 0478 36 28 50 - Fax : 031 73 40 13
Email : jeanphilippe.noel@kymet.be
TVA : BE 0811.885.665

Levé le : /

Dressé le : 09/08/2013

Dossier : 13-003

Plan n° : P04

Echelle : 1/100

Format : A4

Jean-Philippe NOËL
Géomètre-Expert

Plan pour Acte de Base - Lots A2b et A3b

Ville d'Andenne - 1ère division - Section H - n°588C pie, 590F pie et 591M2 pie

Rue Provost, 35 à 5300 Andenne