


Plan du Premier étage

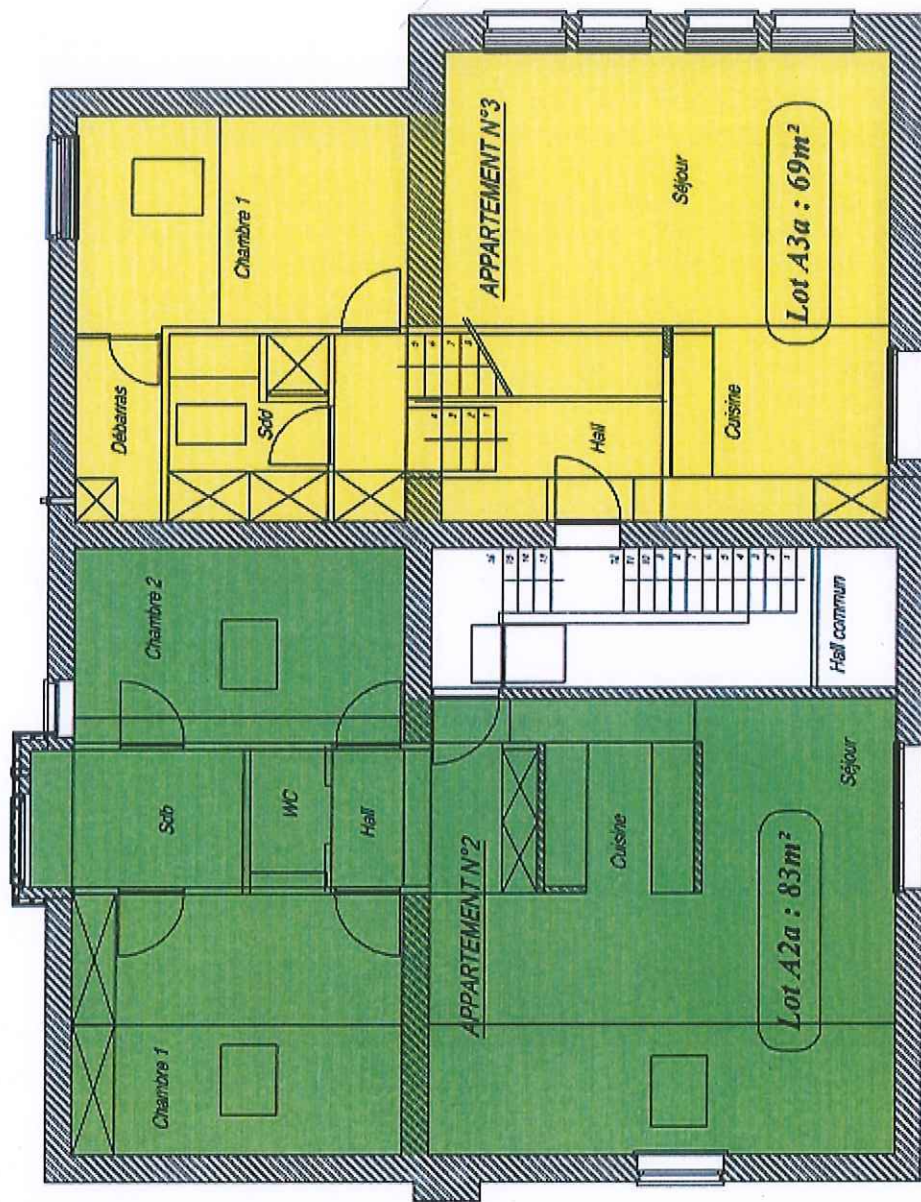

* Le plan a été réalisé sur base des plans dressés par les architectes Corbo-Dolfosse en date du 11/03/2007

GEO PROJECT

Bureau du Géomètre-Expert NOËL

GEO PROJECT SNC
Rue Saint-Denis, 40
5330 - SAINT-BERNARD
N° GEO : 050927

GSM : 0478362850 • Fax : 081734013
Email: jeanphilippe.noel@skymet.be
TVA: BE 0841.885.665

Levé le : /	Dressé le : 09/08/2013
Dossier : 13-003	Plan n° : P03
Echelle : 1/100	Format : A4
Jean-Philippe NOËL Géomètre-Expert	

Plan pour Acte de Base - Lots A2a et A3a
Ville d'Andenne - 1ère division - Section H - n°588C pie, 590F pie et 591M2 pie
Rue Provost, 35 à 5300 Andenne