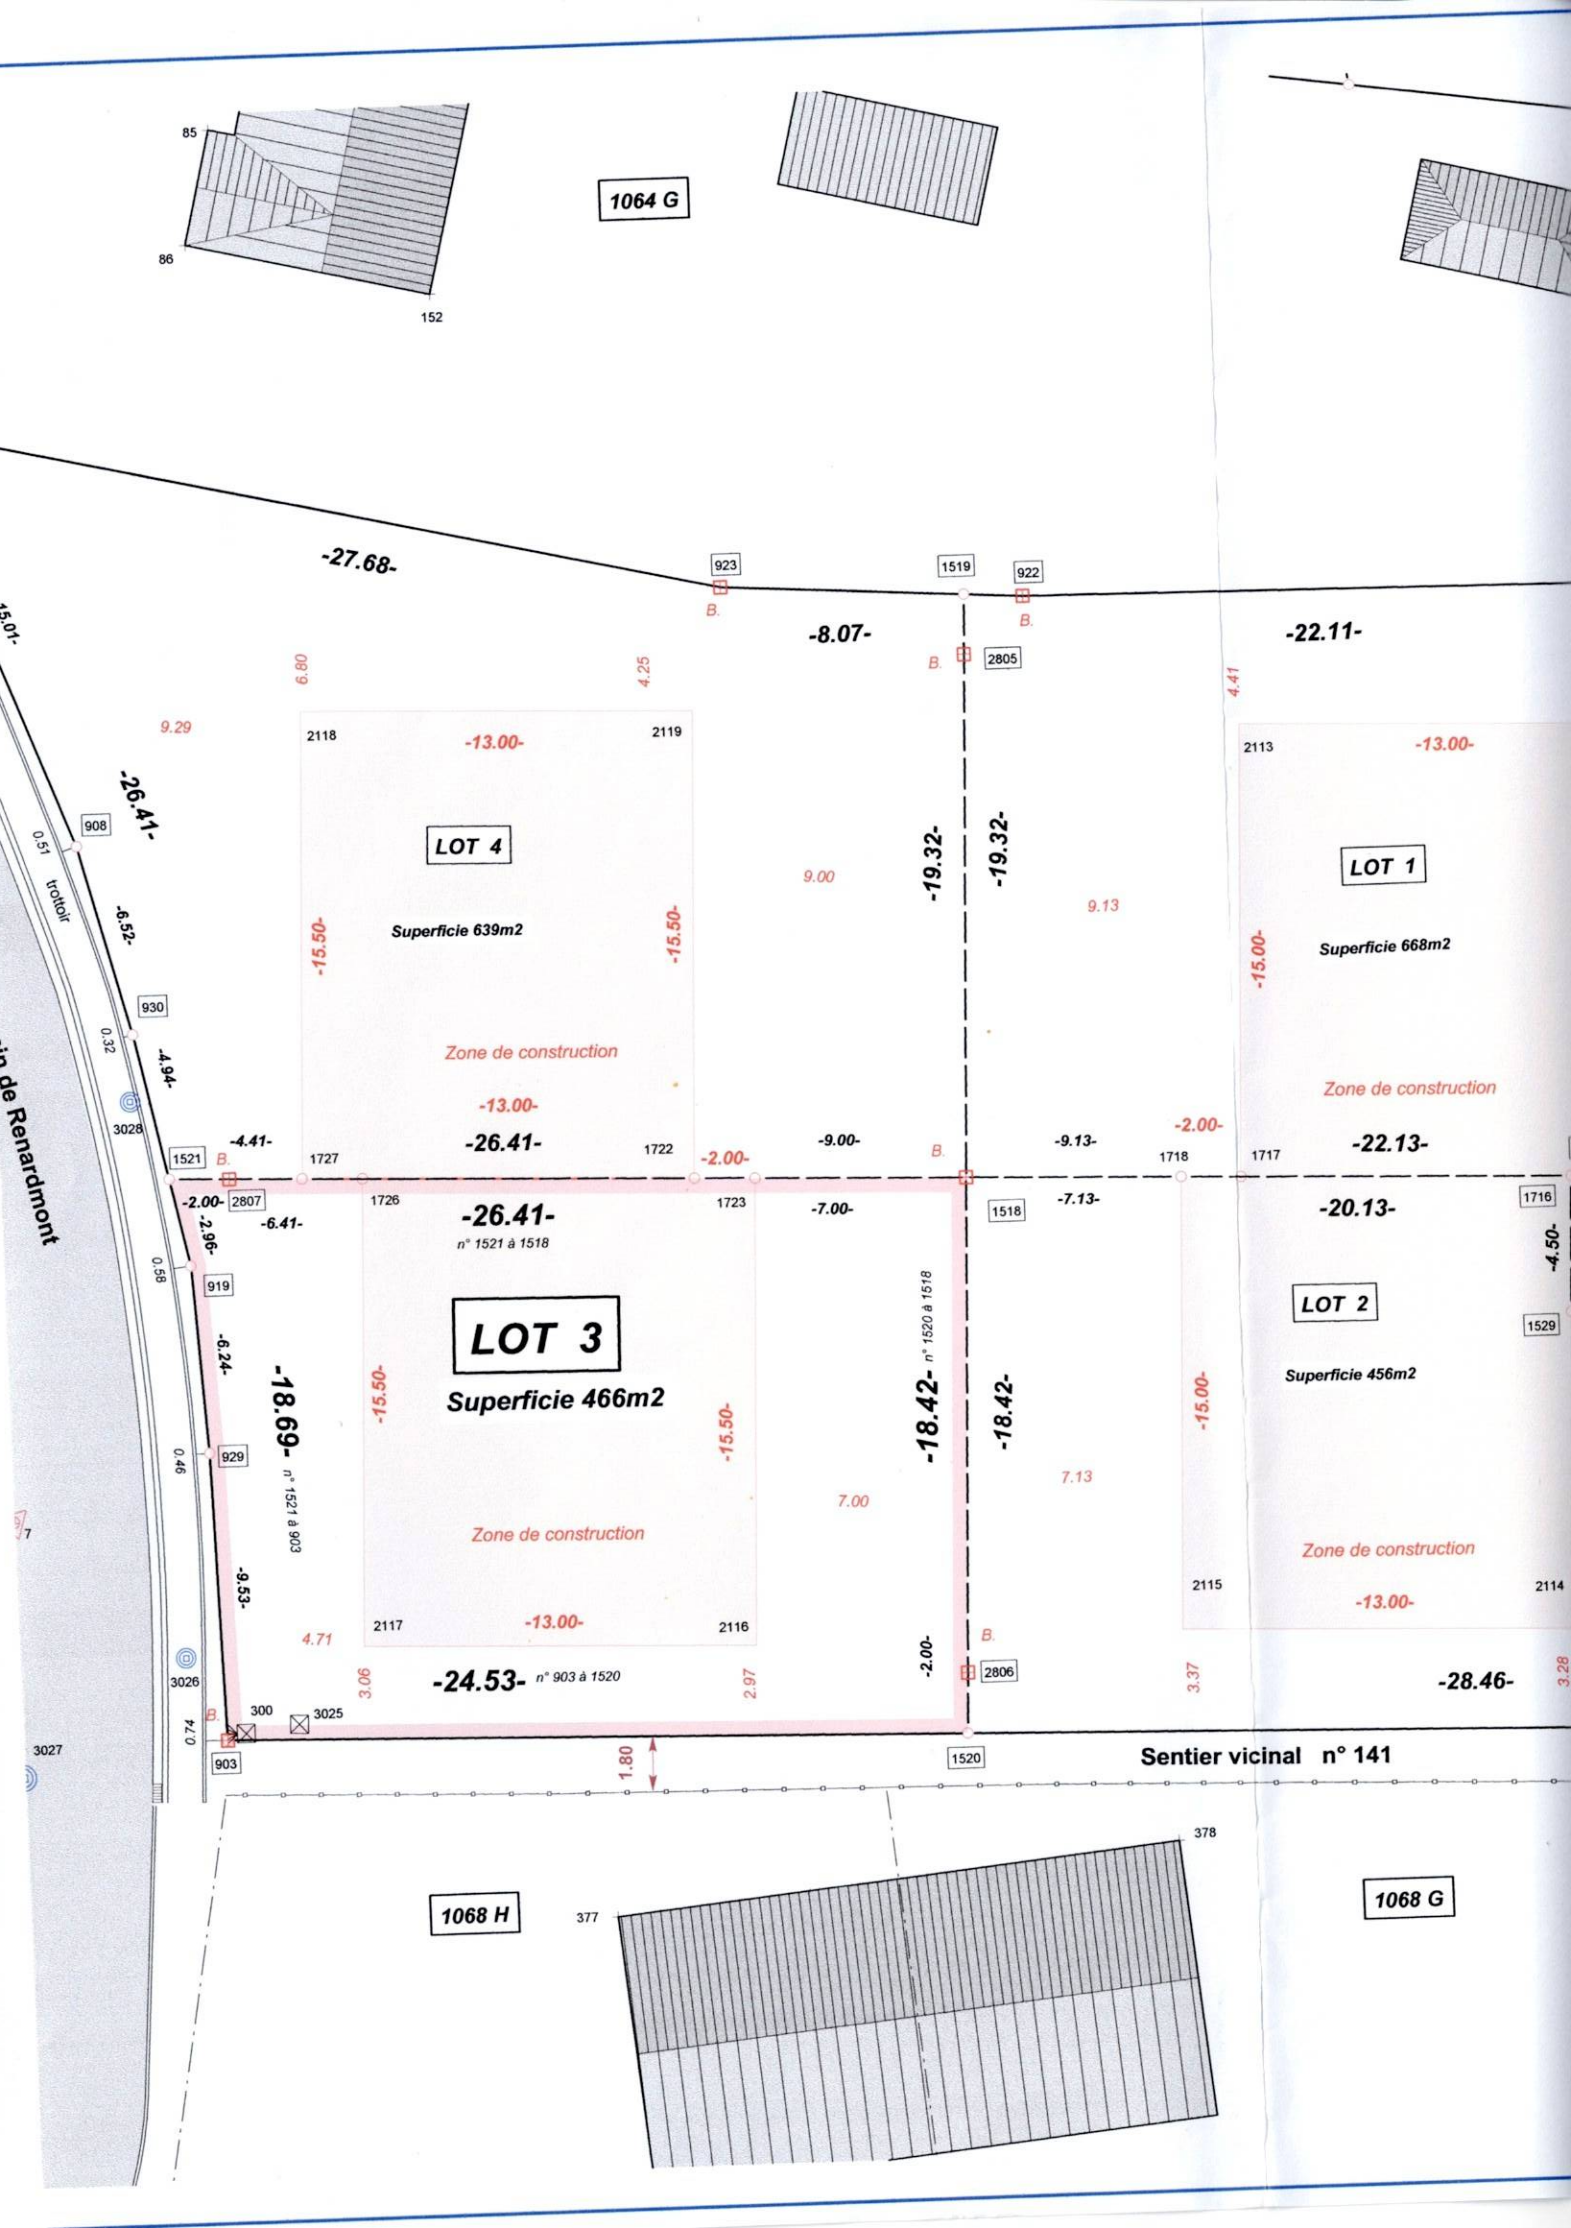
1064 G
85
86
152
-27.68-
923
1519
922
-8.07-
-22.11-
2805
6.80
4.25
4.41
9.29
2118
-13.00-
2119
2113
-13.00-
-26.41-
908
LOT 4
Superficie 639m2
LOT 1
Superficie 668m2
9.00
-19.32-
-19.32-
9.13
-15.50-
-15.50-
-15.00-
0.51
trottoir
0.32
-6.52-
930
-4.94-
3028
Zone de construction
-13.00-
Zone de construction
-4.41-
-26.41-
-2.00-
-9.00-
-9.13-
-2.00-
-22.13-
1521
1727
1722
1718
1717
-2.00-
2807
-6.41-
-2.96-
1726
-26.41-
n° 1521 à 1518
1723
-7.00-
1518
-7.13-
-20.13-
1716
-4.50-
919
LOT 3
Superficie 466m2
LOT 2
1529
-6.24-
-18.69-
n° 1521 à 903
-15.50-
-15.50-
-18.42-
n° 1520 à 1518
-18.42-
-15.00-
Superficie 456m2
0.58
0.46
929
7.13
7.00
Zone de construction
Zone de construction
-9.53-
2115
2114
-13.00-
2117
-13.00-
2116
4.71
3.06
2.97
3.37
3.28
3026
-24.53-
n° 903 à 1520
2806
-2.00-
-28.46-
B.
300
3025
0.74
3027
903
1.80
1520
Sentier vicinal n° 141
1068 H
377
378
1068 G