



Rez-de-chaussée

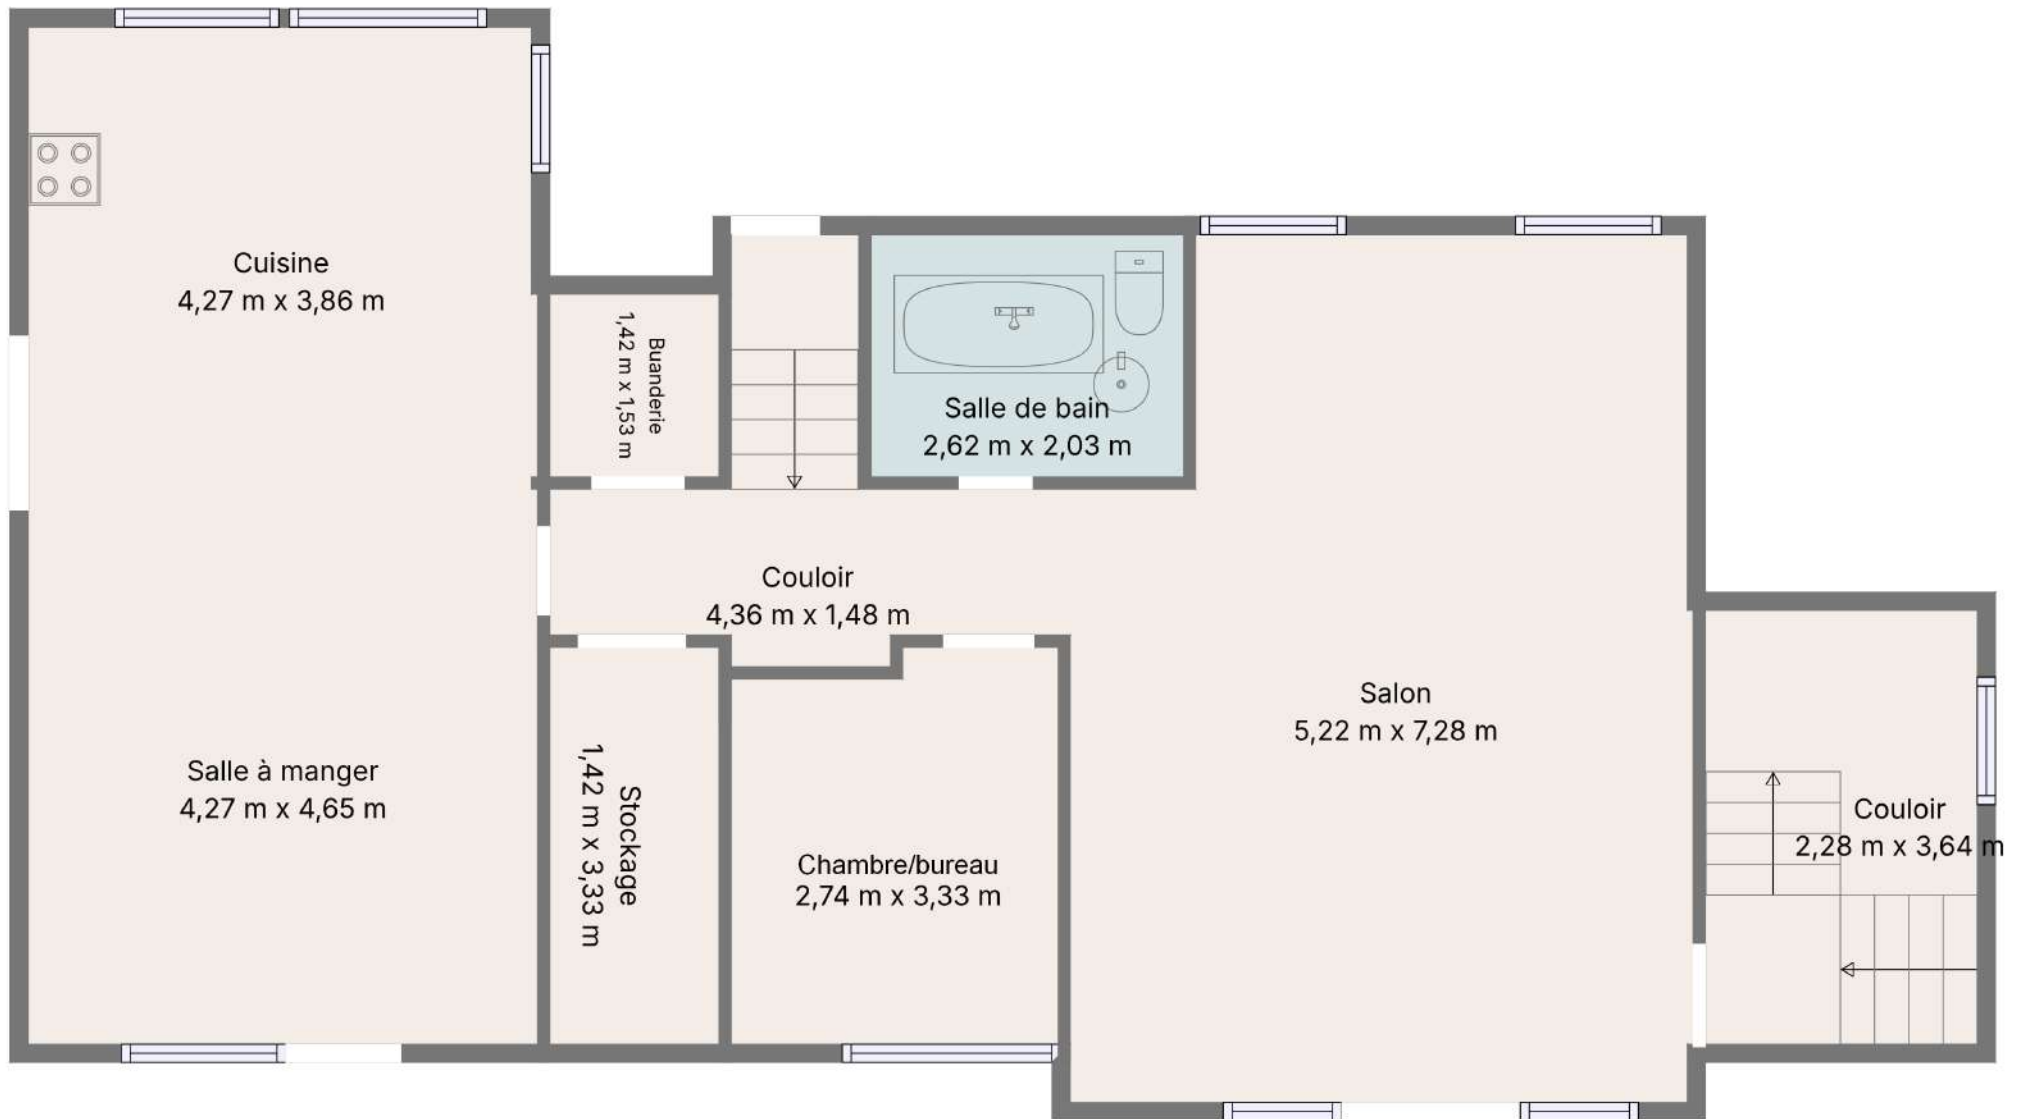


Les plans sont soumis à titre informatif et ne sont pas contractuels

Rez-de-chaussée (demi niveau)

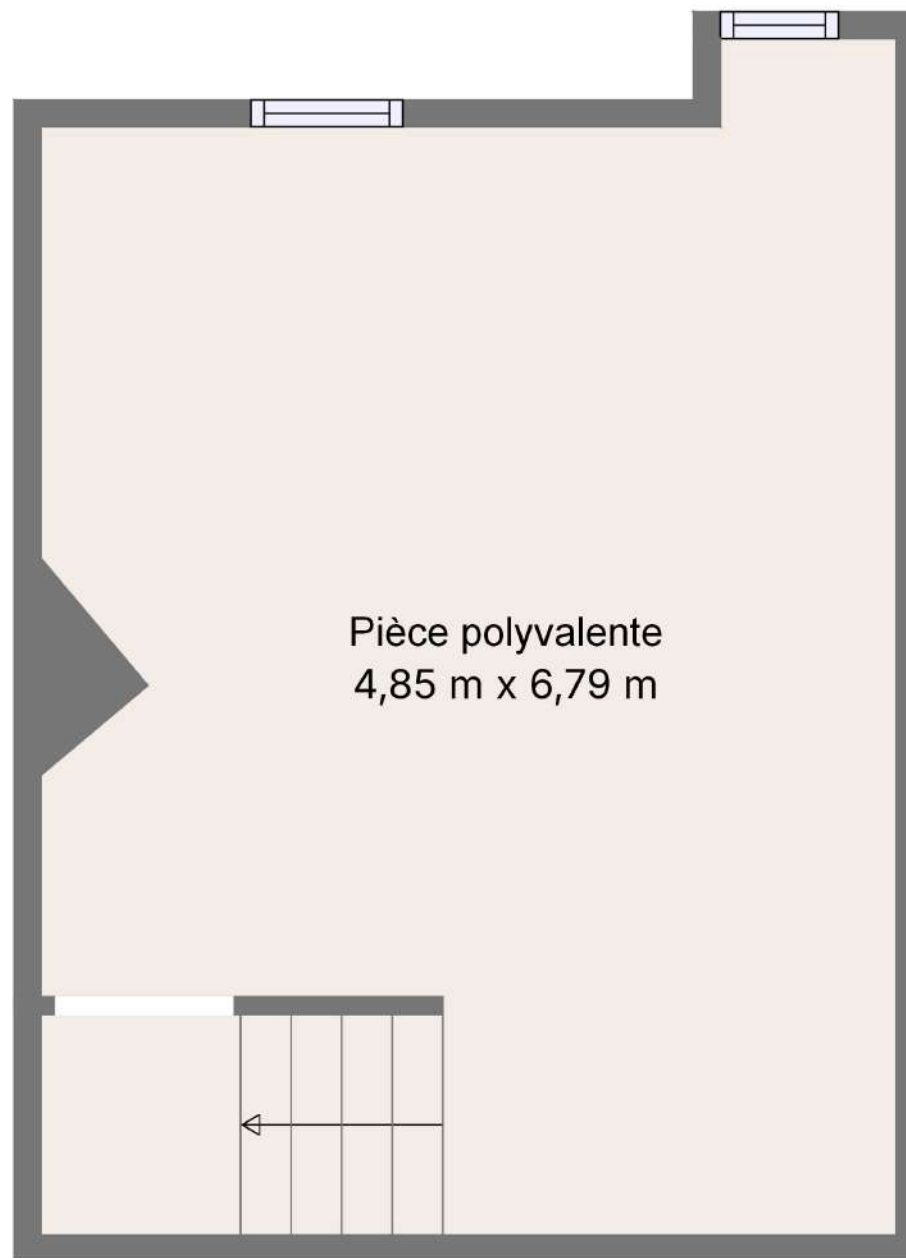


Les plans sont soumis à titre informatif et ne sont pas contractuels

1er étage

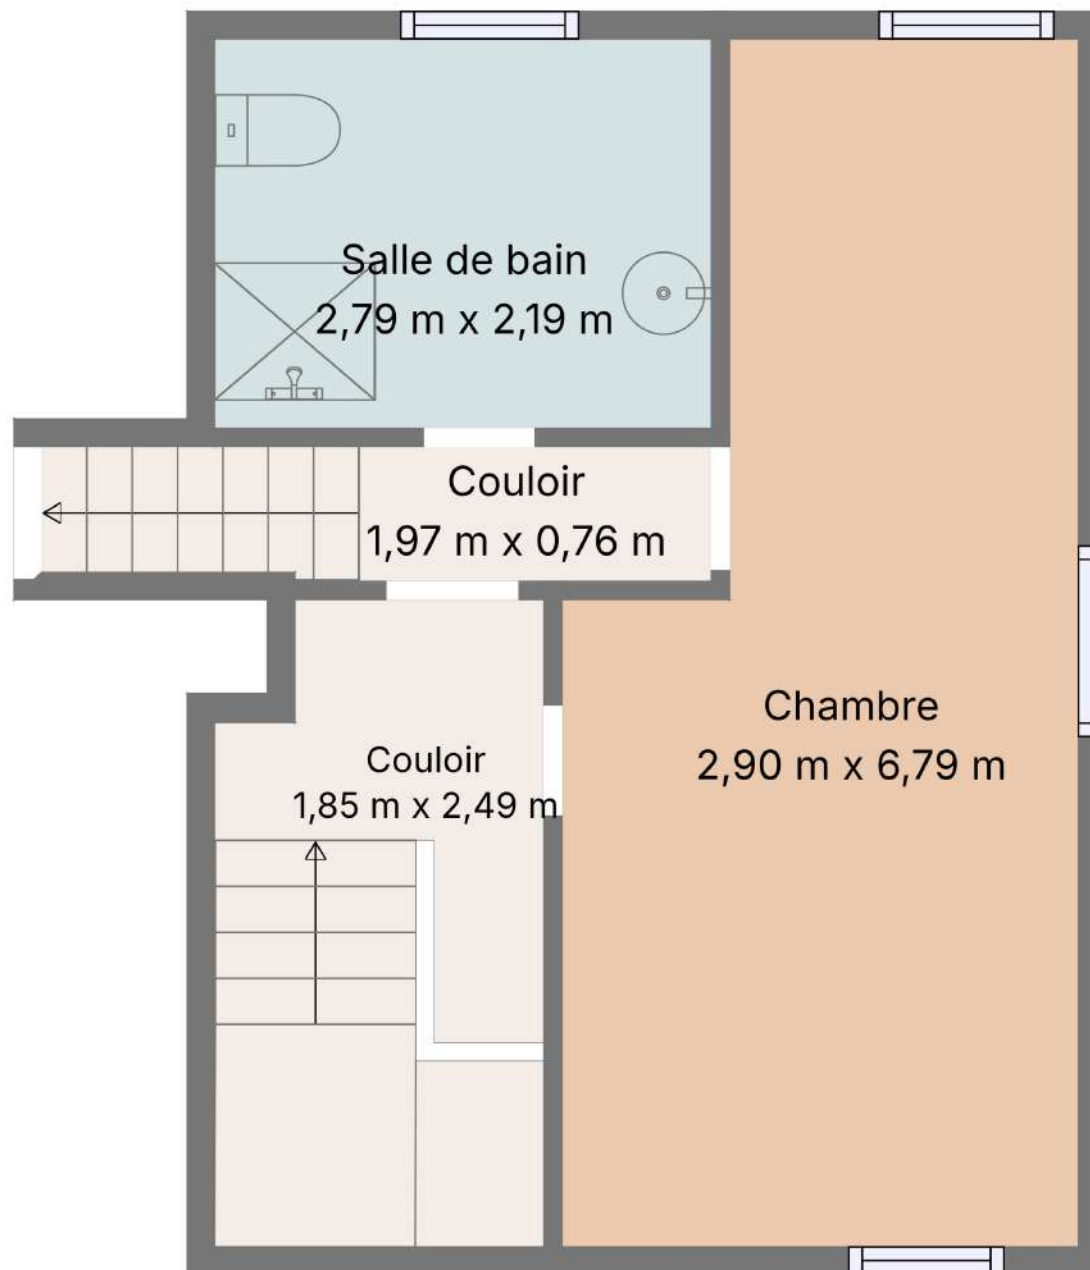

Les plans sont soumis à titre informatif et ne sont pas contractuels

2e étage

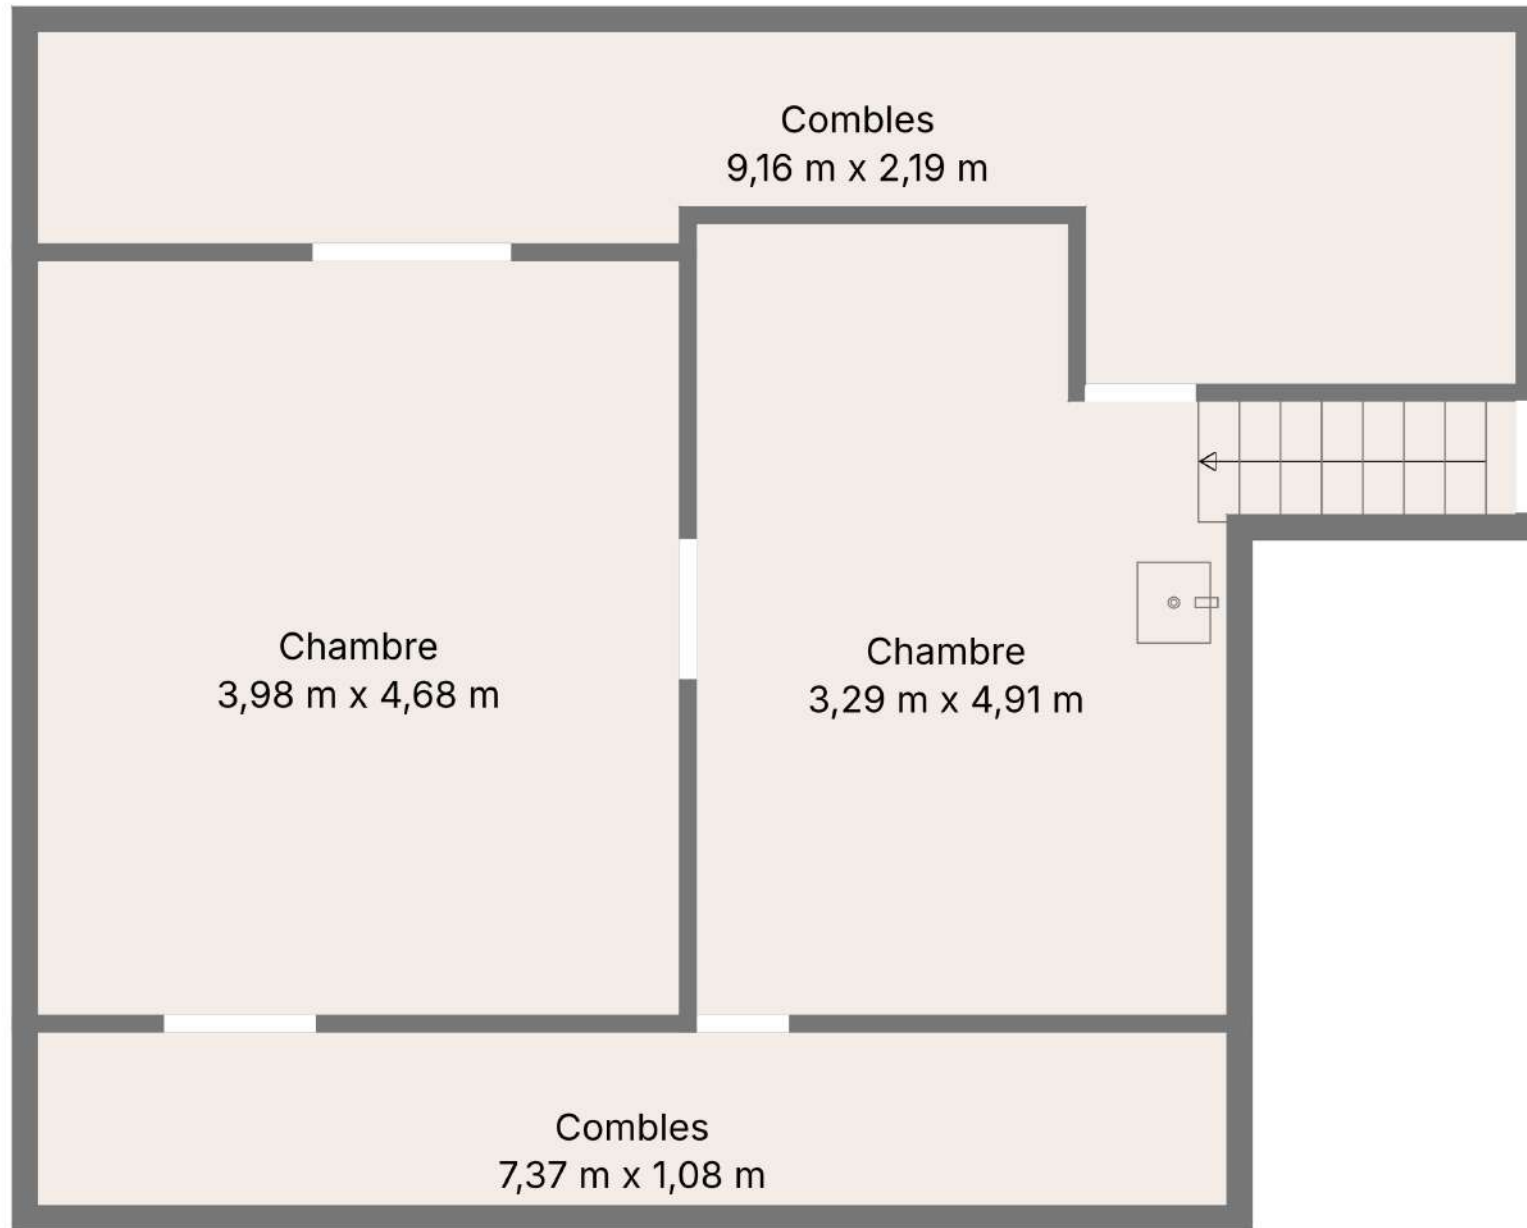

Les plans sont soumis à titre informatif et ne sont pas contractuels