
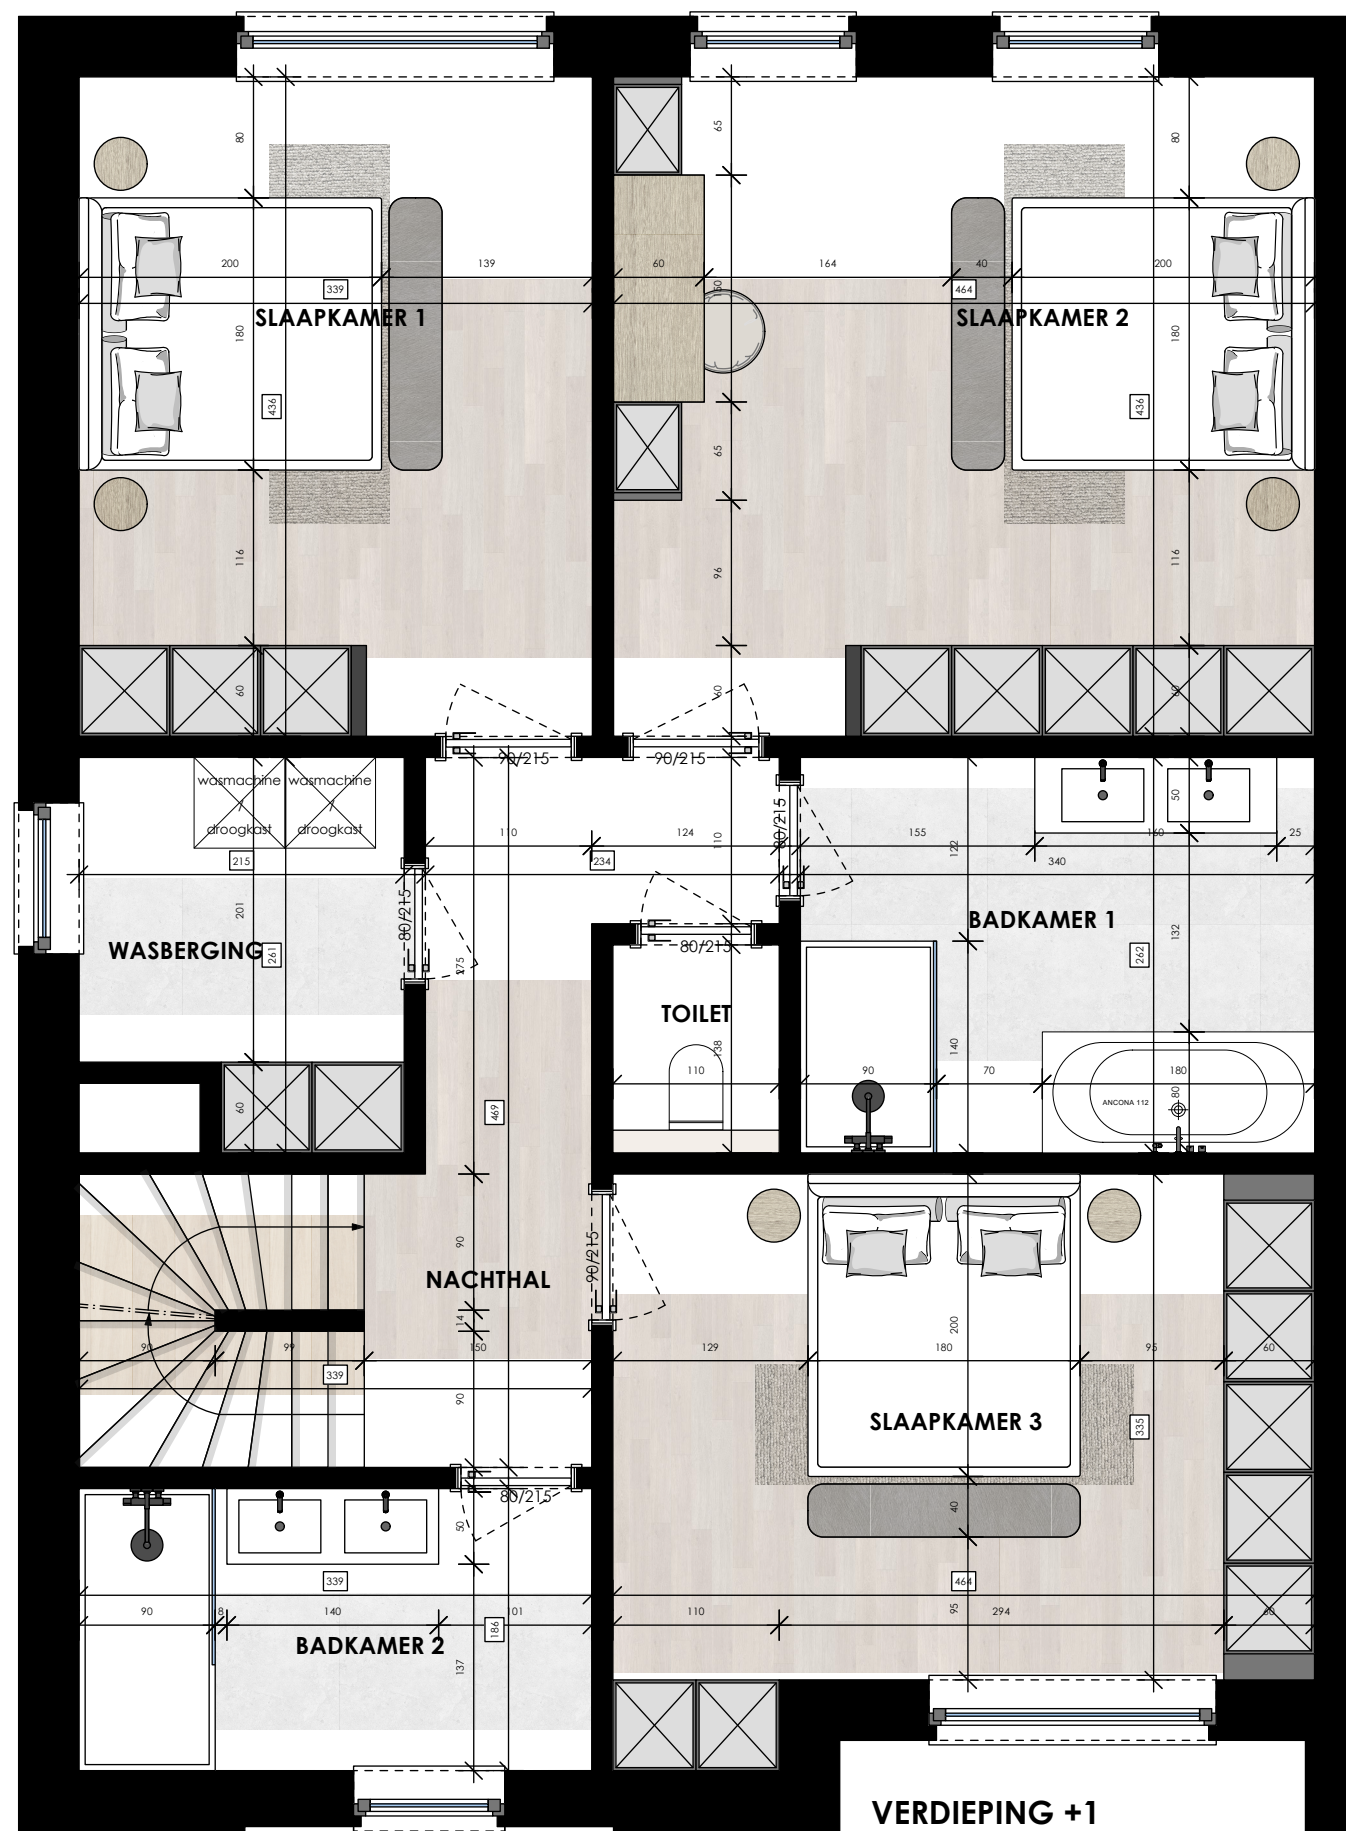


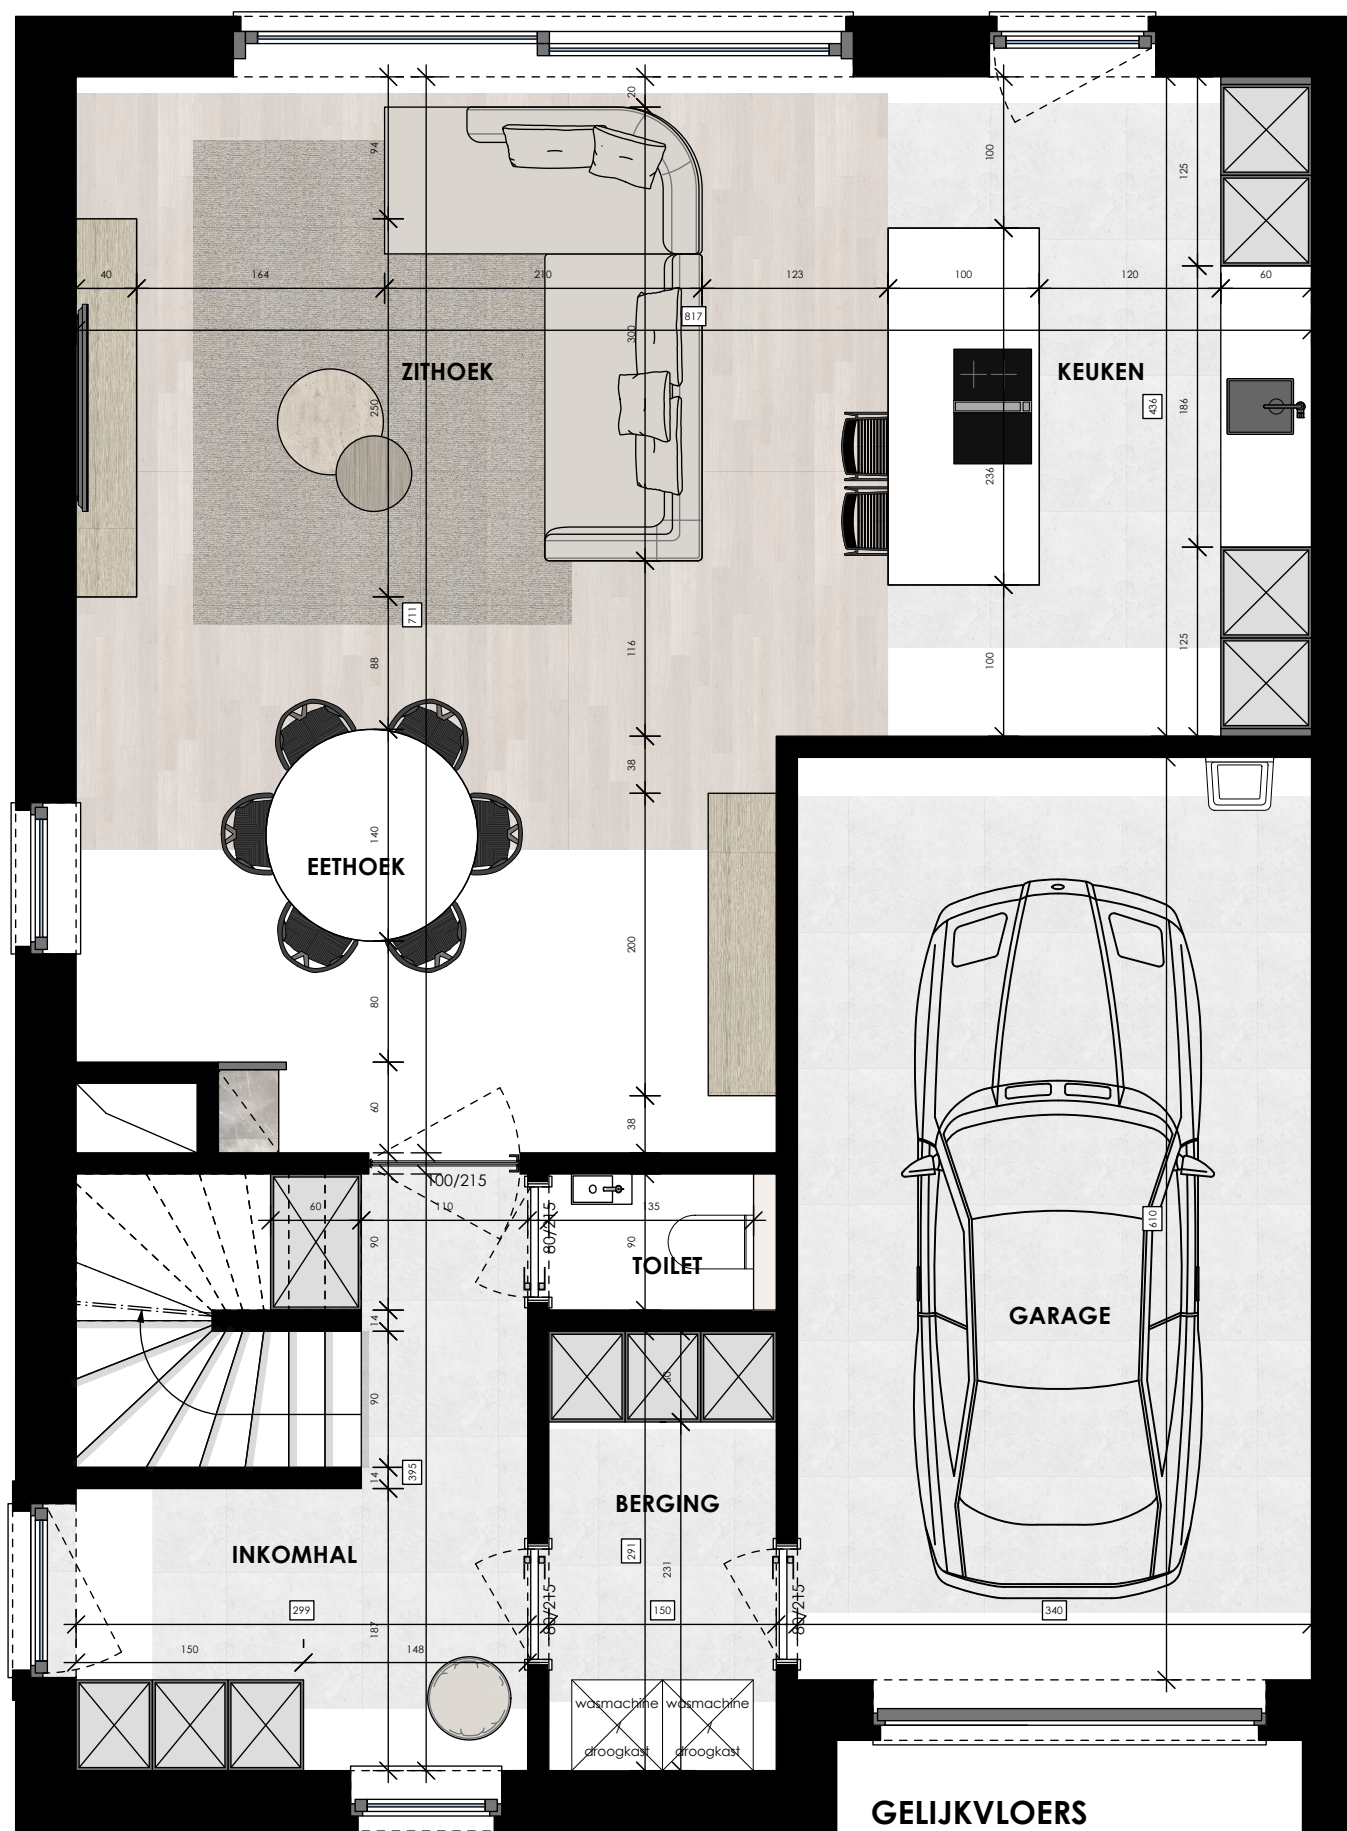

IN-LIJN

INTERIEUR ARCHITECTUUR

Tomstraat 101, 3700 Tongeren-Borgloon
tel: 089/50 18 41 info@in-lijn.be

PROJECT : **Mey bvba**
NIEUWBOUWWING

LOT 8B
gelijkvloers + verdieping +1

SCHAAL 1/50
DATUM 19-08-2026
DOSSIERNR 262736


Mey bvba
Stokerijstraat 73 bus 4.03
3500 Hasselt

STUDIEPLAN

VOOR DE START VAN DE WERKEN, DIENEN ALLE MATEN TER PLAATSE
GEVERIFIEERD TE WORDEN.
DE CONTROLE VALT ONDER DE VERANTWOORDELIJKHEID VAN DE BETROKKEN AANNEMERS

DIT ONTWERP IS UITSLUITEND EIGENDOM VAN IN-LIJN EN MAG NIET AFGEDRUKT,
AFGETEKEND, MEDEGEDEELD, NOCH GEBRUIKT WORDEN ZONDER UITDRUKKELIJKE TOELATING

DE 3D BEELDEN TONEN EEN IMPRESSIE VAN HET ONTWERP EN HET MATERIAALGEBRUIK.
3D BEELDEN KUNNEN AFWIJKEN VAN DE WERKELIJKHEID.
DE UITVOERINGSPLANNEN VAN IN-LIJN OF VAN DE UITVOERDER
HEBBEN VOORRANG OP DE 3D BEELDEN

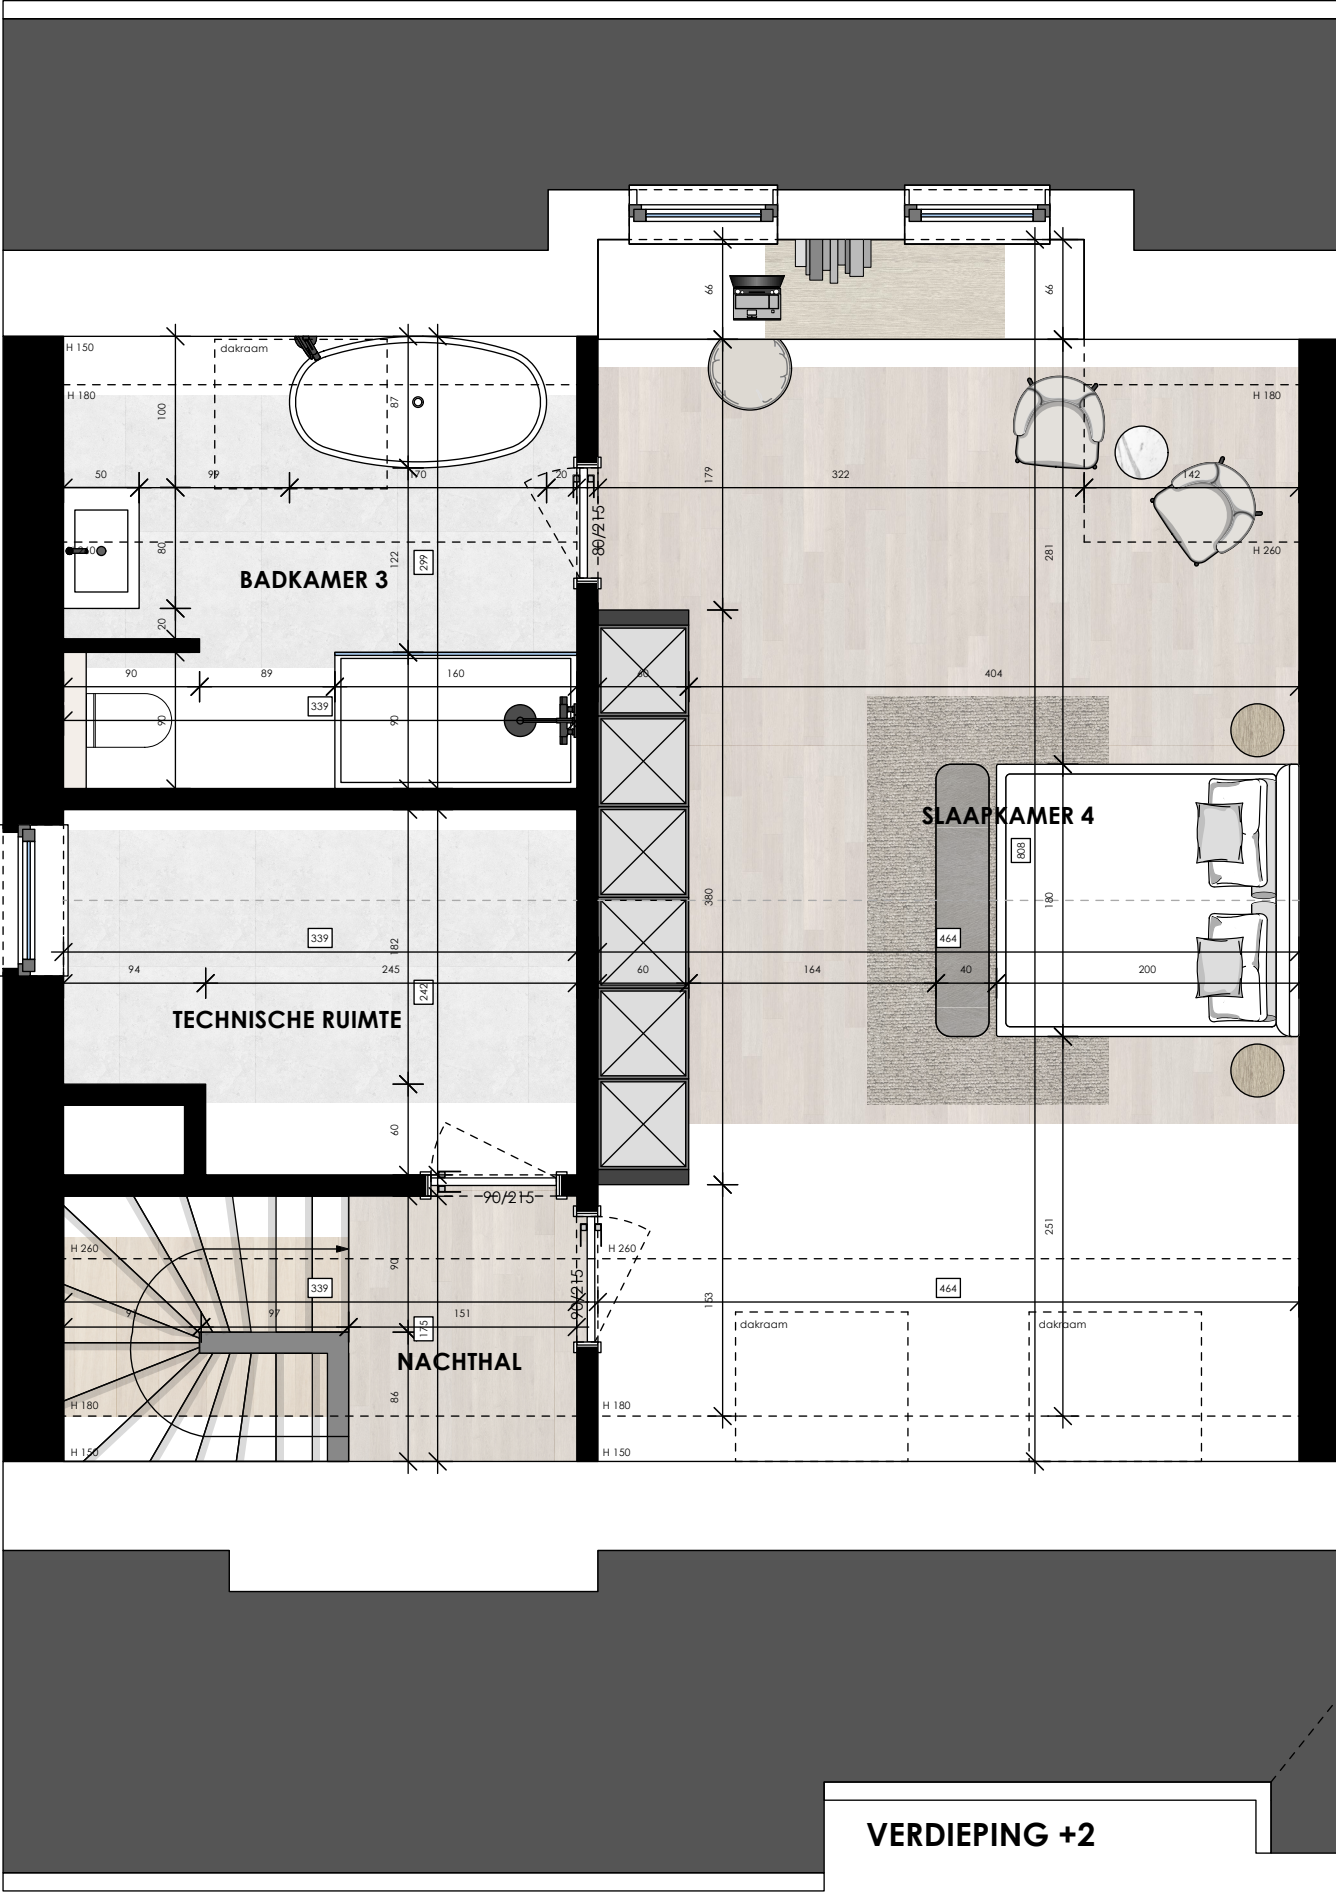

VERDIEPING +2

IN-LIJN

INTERIEUR ARCHITECTUUR

Tomstraat 101 , 3700 Tongeren-Borgloon
tel: 089/50 18 41 info@in-lijn.be

PROJECT : **Mey bvba**
NIEUWBOUWWING

LOT 8B
verdieping +2

SCHAAL 1/50
DATUM 19-08-2026
DOSSIERNR 262736

Mey bvba
Stokerijstraat 73 bus 4.03
3500 Hasselt

STUDIEPLAN

VOOR DE START VAN DE WERKEN, DIENEN ALLE MATEN TER PLAATSE
GEVERIFIEERD TE WORDEN.
DE CONTROLE VALT ONDER DE VERANTWOORDELIJKHEID VAN DE BETROKKEN AANNEMERS

DIT ONTWERP IS UITSLUITEND EIGENDOM VAN IN-LIJN EN MAG NIET AFGEDRUKT,
AFGETEKEND, MEDEGEDEELD, NOCH GEBRUIKT WORDEN ZONDER UITDRUKKELIJKE TOELATING

DE 3D BEELDEN TONEN EEN IMPRESSIE VAN HET ONTWERP EN HET MATERIAALGEBRUIK.
3D BEELDEN KUNNEN AFWIJKEN VAN DE WERKELIJKHEID.
DE UITVOERINGSPLANNEN VAN IN-LIJN OF VAN DE UITVOERDER
HEBBEN VOORRANG OP DE 3D BEELDEN