
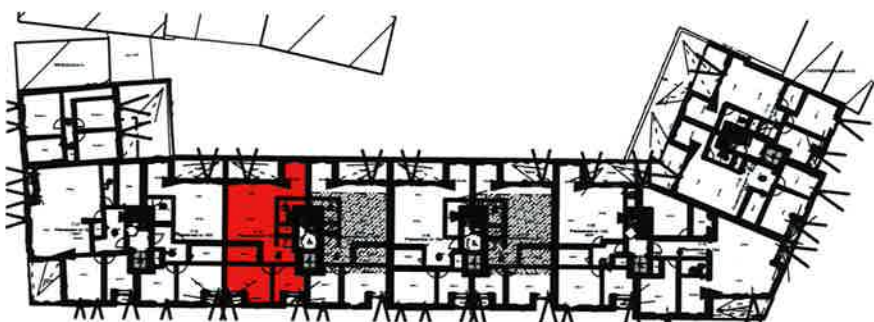


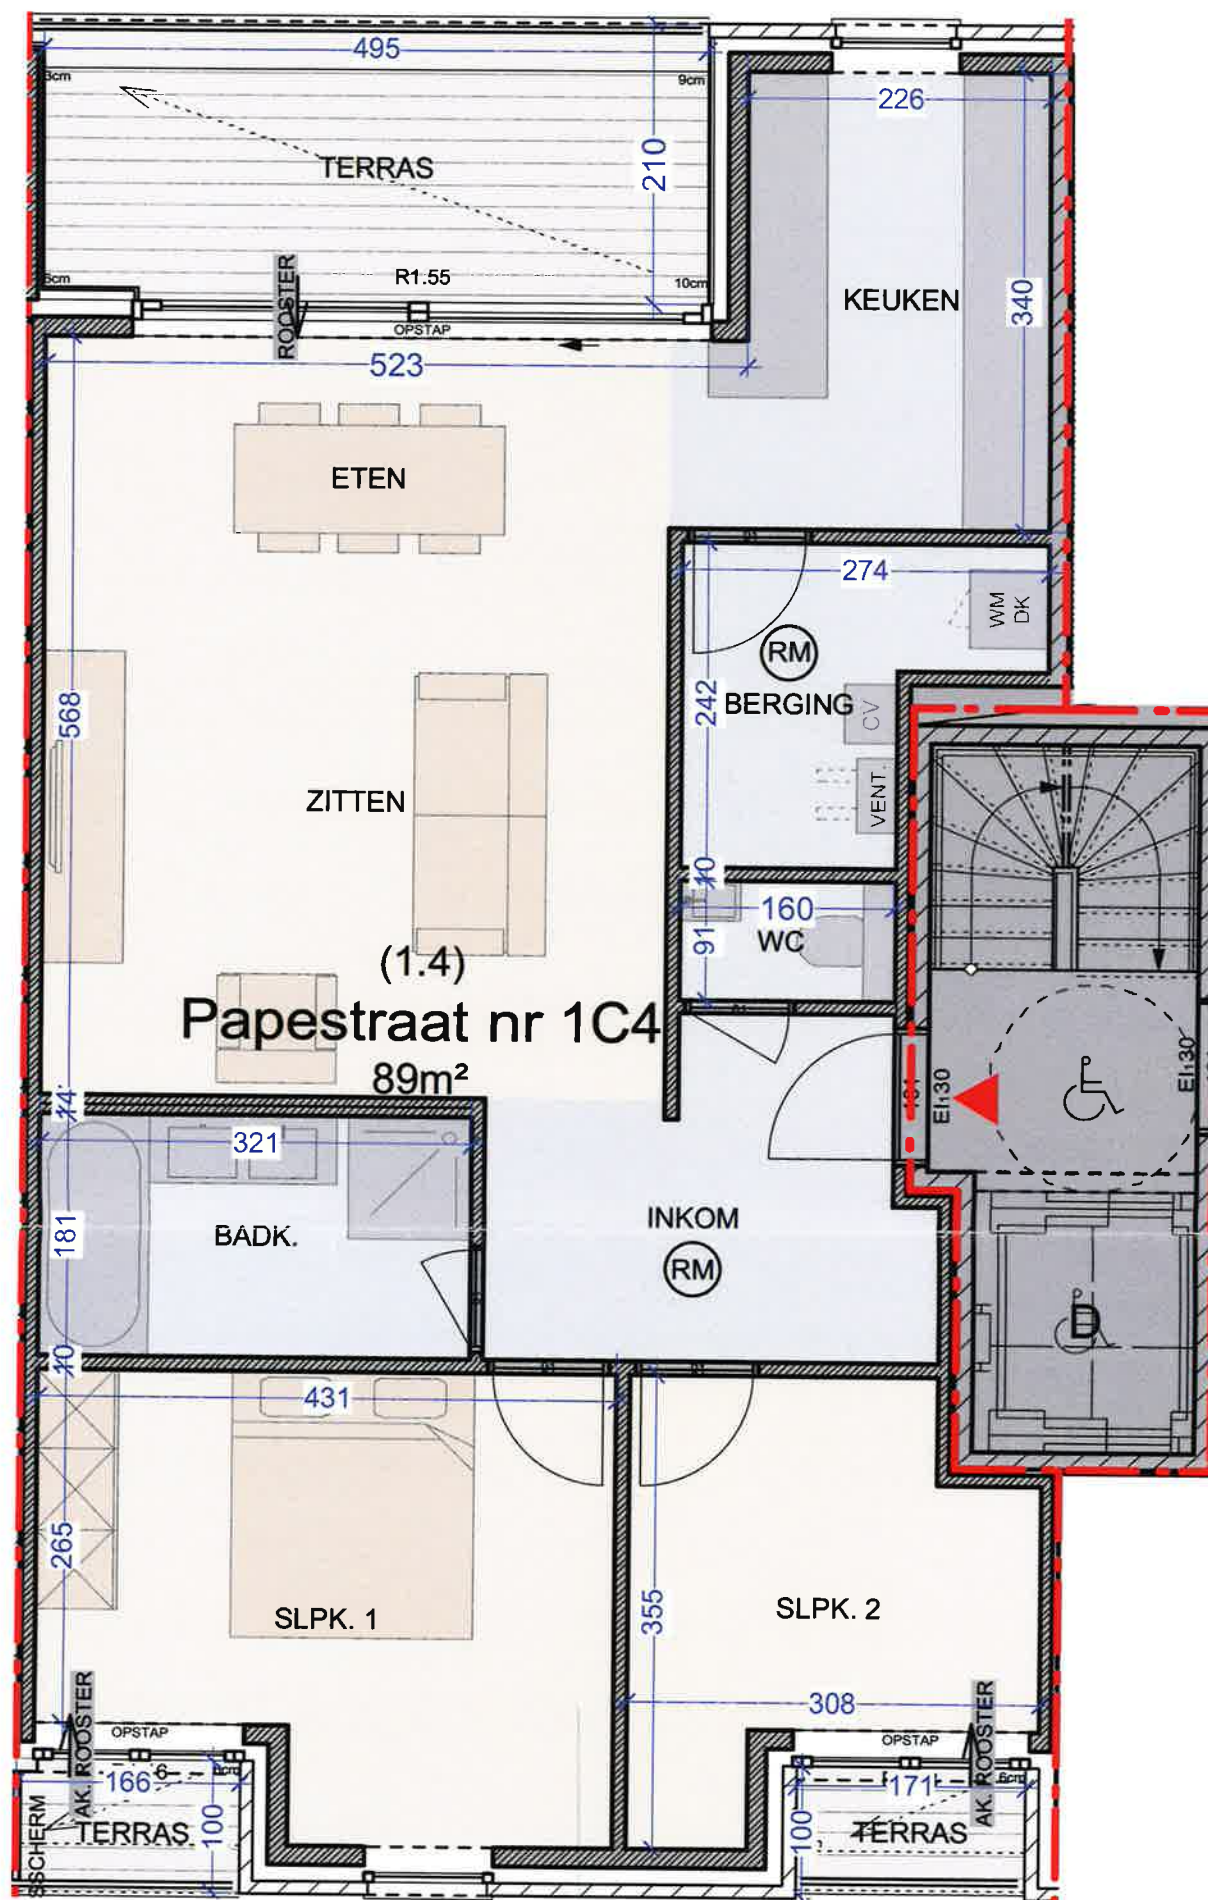

NIET-CONTRACTUEEL DOCUMENT: ALLE BINNENINDELINGEN, MEUBELS, SCHRIJNWERK, TUININRICHTING EN PERSPECTIEVEN ZIJN LOUTER INDICATIEF (STRUCTUUR ONDER VOORBEHOUD VAN STABILITEITSSTUDIE). ALLE OPPERVAKTES EN AFMETINGEN ZIJN BRUTO-AFMETINGEN.

TRIBECA

SOHO PROJECTS KEERBERGEN

ARCHITECT: SCHELLEN ARCHITECTEN BVBA

Appartement nr 1.4

Niveau +1

Oppervlakte: 89m²

Terras: 13.7m²

