


▼ 1er étage

SURFACE TOTALE : 59.02 m² • SURFACE HABITABLE : 59.02 m² • PIÈCES : 6

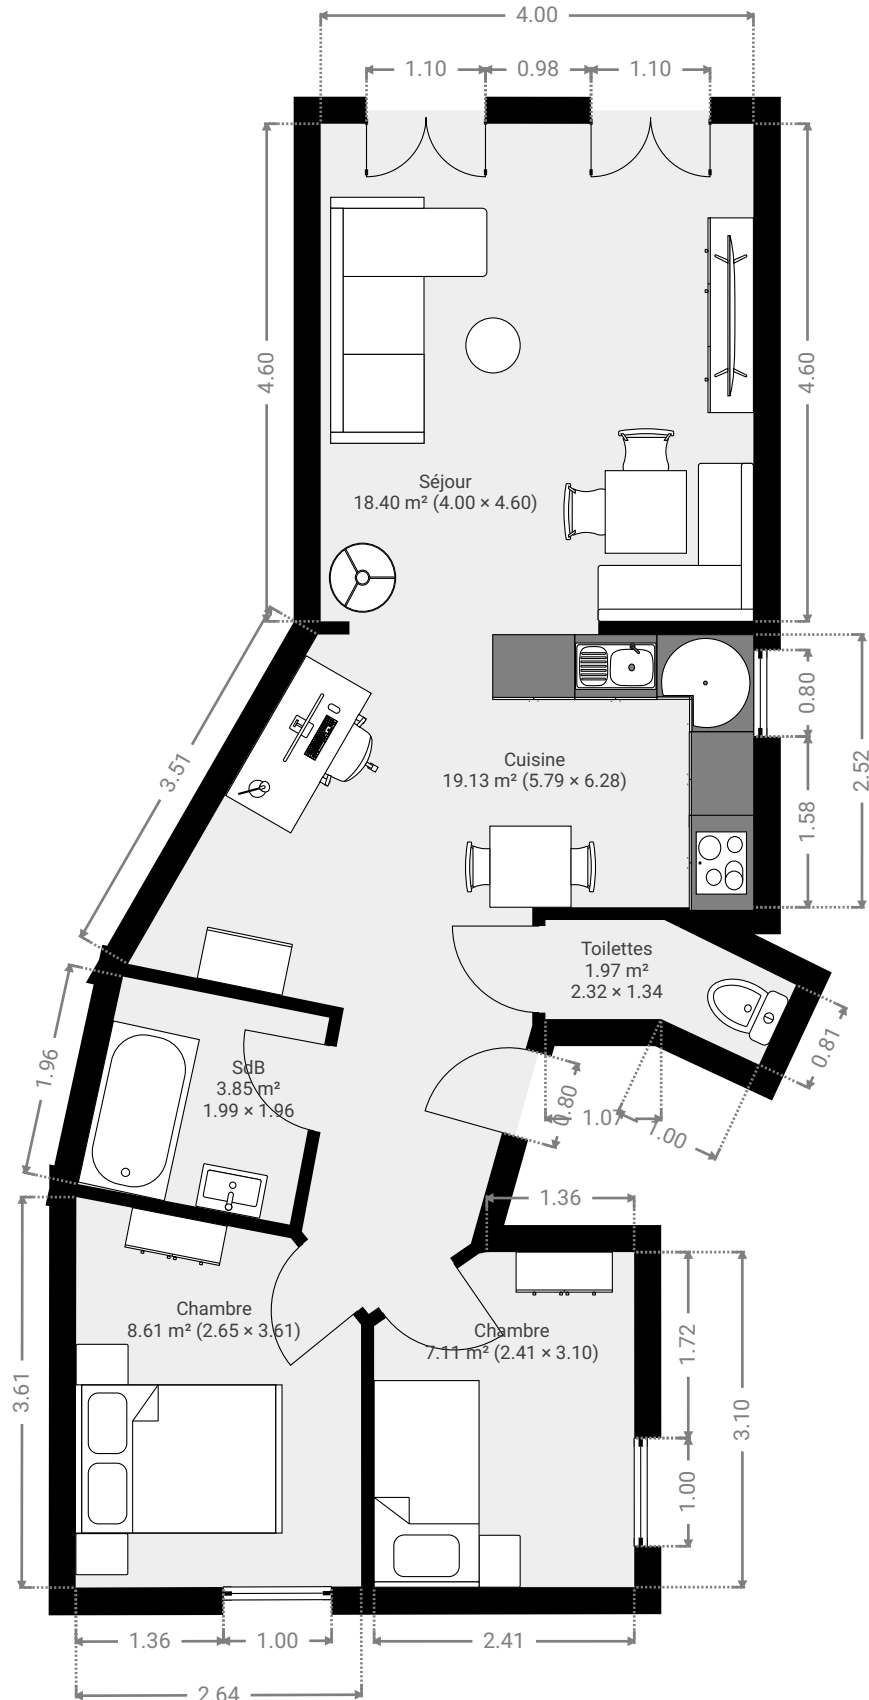

CE PLAN EST FOURNI EN L'ÉTAT SANS GARANTIE D'AUCUNE SORT. SENSOPIA N'ACCORDE AUCUNE GARANTIE, Y COMPRIS, SANS S'Y LIMITER, DES GARANTIES QUANT À LA QUALITÉ ET À LA PRÉCISION DES DIMENSIONS.

0 1 2 3m
1:70
Page 1/7