


**Rue de l'Eglise : Maison gauche.
4317 Celles.**

Liste des circuits.

- A. Cuisinière électrique.
- B. Alarme.
- C. Eclairage du hall de nuit + Eclairage du hall d'entrée + Eclairage du WC + Sonnerie + Eclairage à l'extérieur à l'avant + Eclairage du living (plafonniers et appliques).
- D. Eclairages prises des chambre 1 et 2.
- E. Prises du living + Une prise dans le hall d'entrée.
- F. Frigo + Micro-ondes.
- G. Four.
- H. Eclairage cuisine (central, appliques et sous les meubles) + Une double prises table de travail cuisine à gauche + Hotte + Eclairage du comptoir vitré de la cuisine.
- I. Une double prises table de travail cuisine à droite de la cuisinière + Une double prises table de travail cuisine à droite de la fenêtre.
- J. Eclairage prises de la chambre 3 + Eclairage prises de la salle de bains + Une prise hall de nuit.
- K. Lave vaisselle.
- L. Eclairage prises à l'extérieur à l'arrière + Toutes les prises basses dans la buanderie.
- M. Eclairage de la buanderie + Eclairage prise du hall de cave + Eclairage prises de la cave chauffage + Chauffage + Eclairage du vide ventilé.
- N. Machine à laver.
- O. Séchoir.
- P. Eclairage prises du garage.
- Q.


Rue de L'Eglise : maison gauche
4377 Celles.

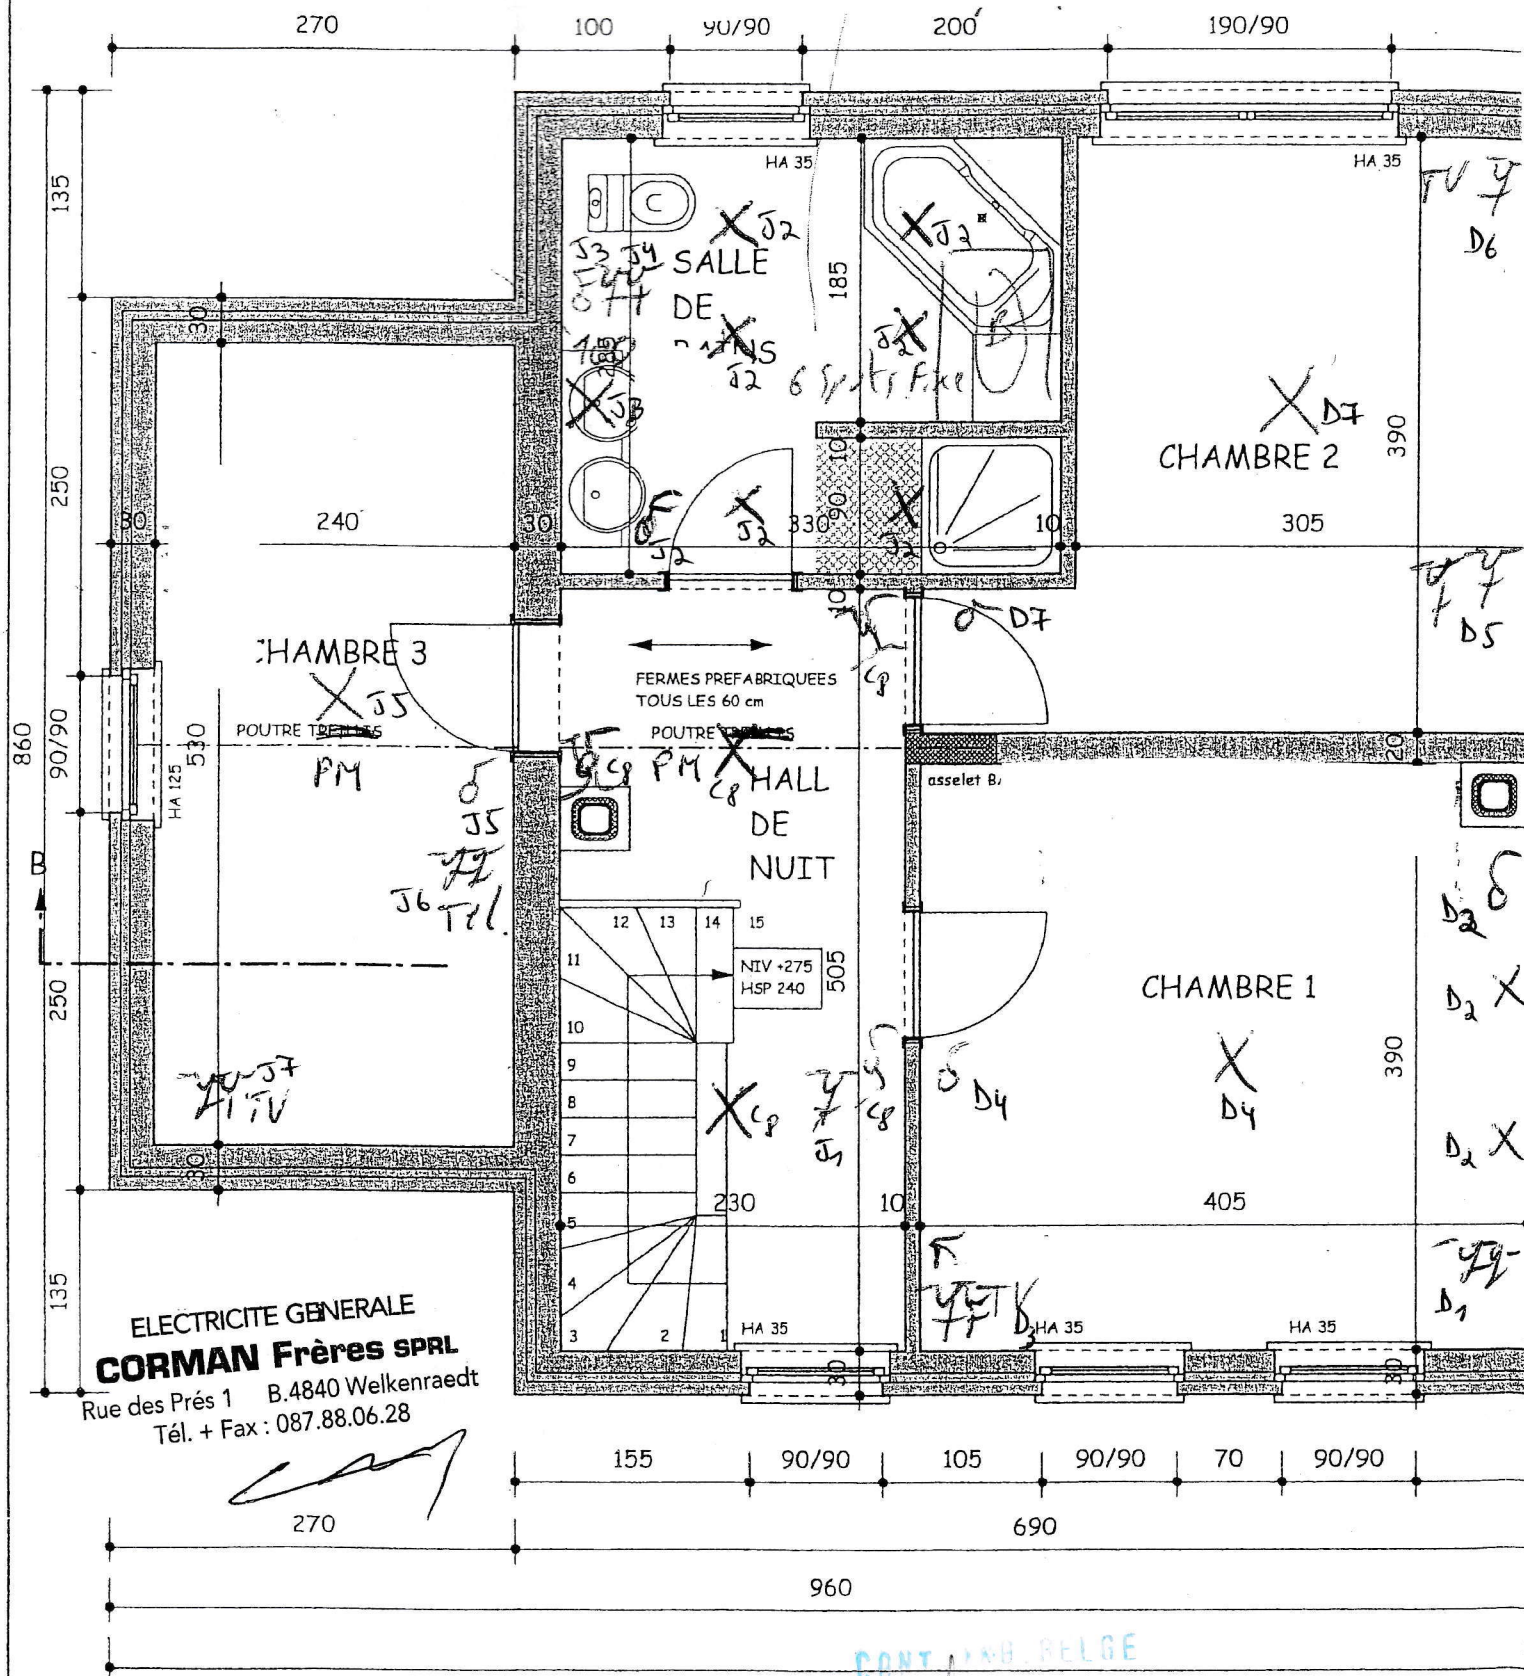

ELECTRICITE GENERALE
CORMAN Frères SPRL
Rue des Prés 1 B.4840 Welkenraedt
Tél. + Fax : 087.88.06.28

Le délégué de l'organisme
de contrôle C.I.B.

PLAN DE L'ETAGE

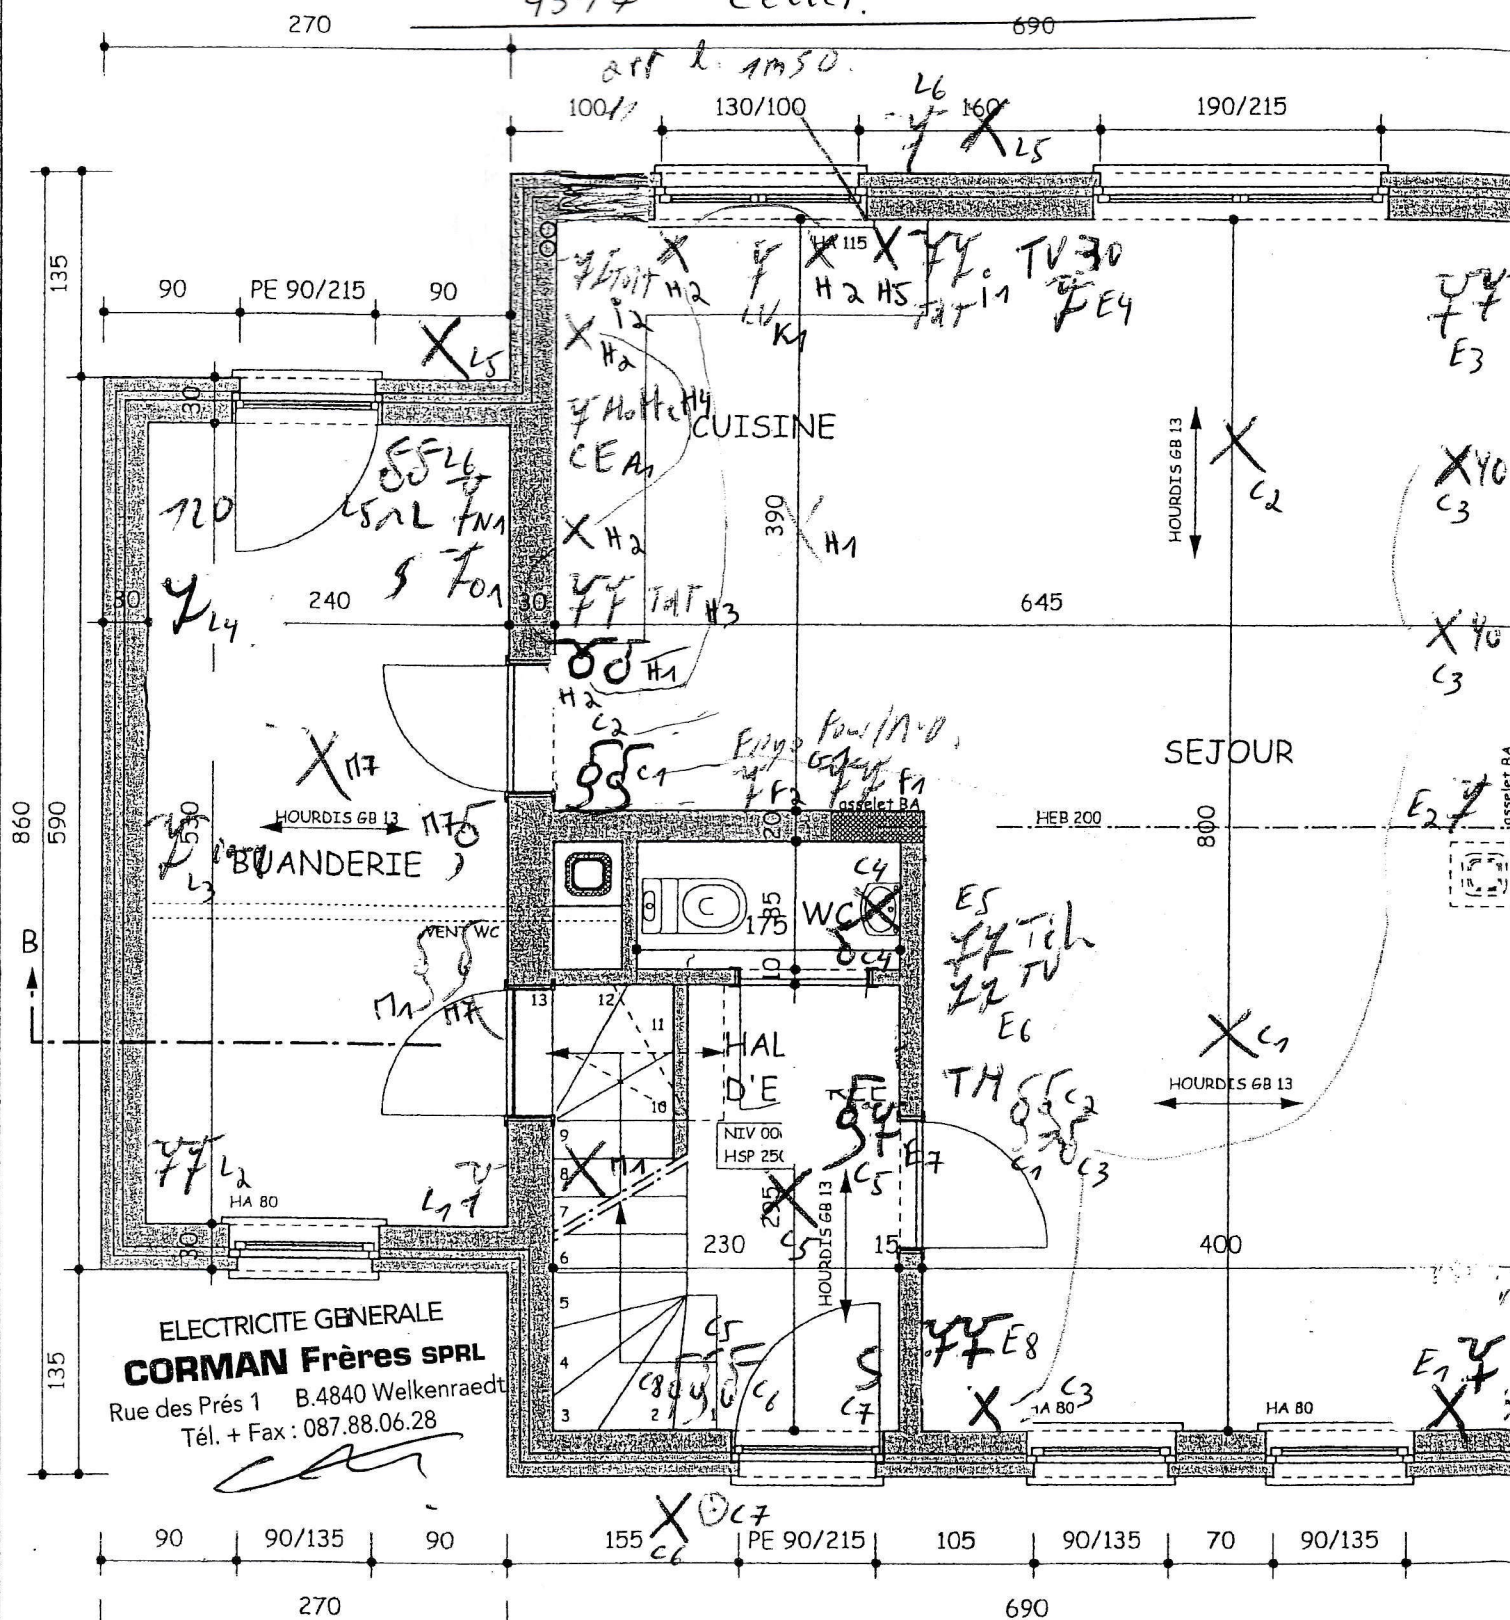


Le délégué de l'organisme
de contrôle ciB.

Voir avec lui



20 Alarme Heibye
11-1-1880 N. Garrison.


PLAN DU REZ-DE-CHAUSSEE

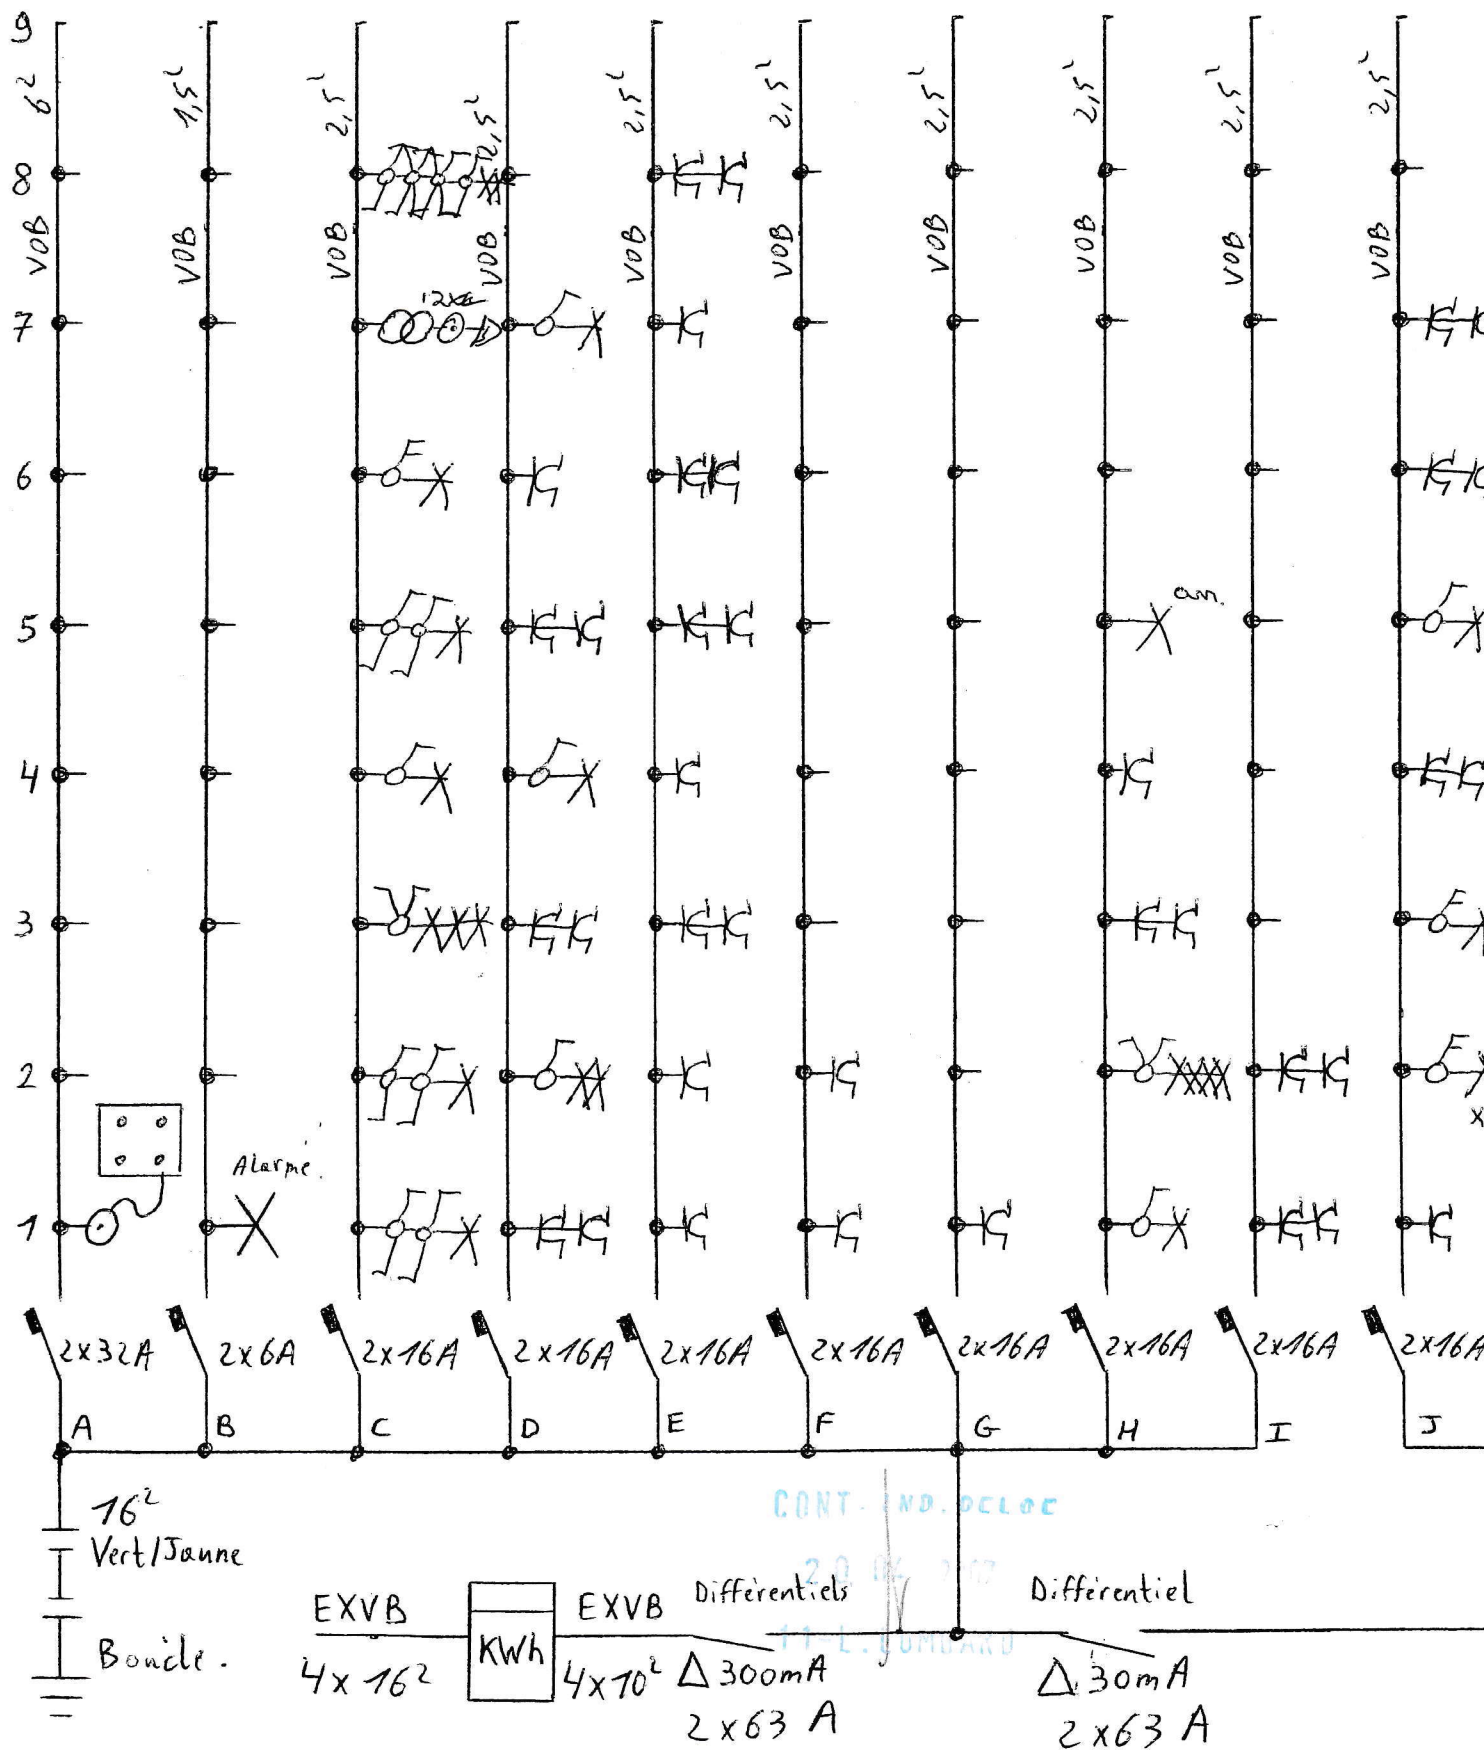

4377 Celler

Tension : $2 \times 230V \sim$

Disjoncteurs automatiques.

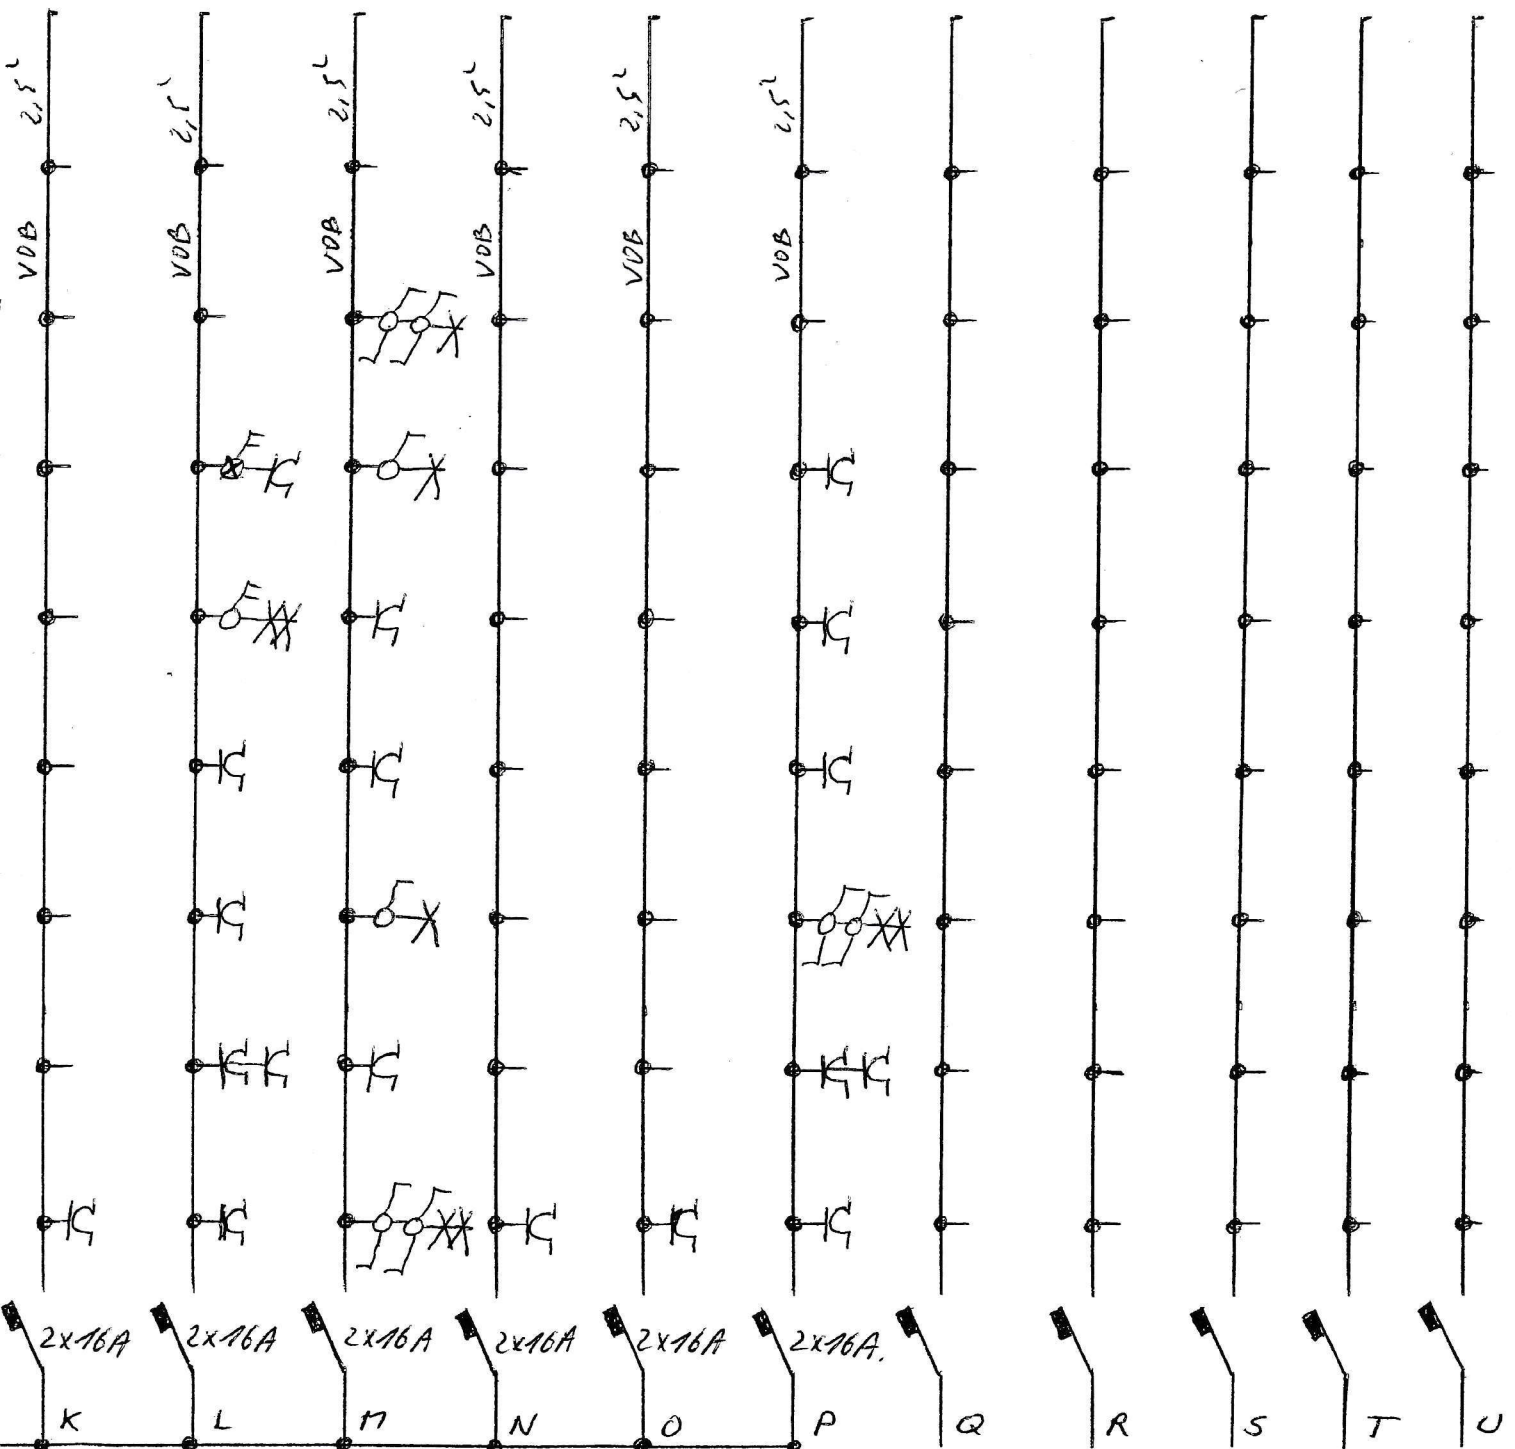

Le délégué de l'organisme
de contrôle CIB.