




 VINCENTE
 9/09/24
 Inspecteur Electriciteit
 D'anneel

Adresse Tentoonstellingslaan 51 9000 Gent Veerle Denis-Danneel	Type d'installation Installation existante 400V	ACTICO BUILD SOLUTION Bergensesteenweg 854 1600 Sint pieters Leeuw GSM: 0485750783
---	---	---

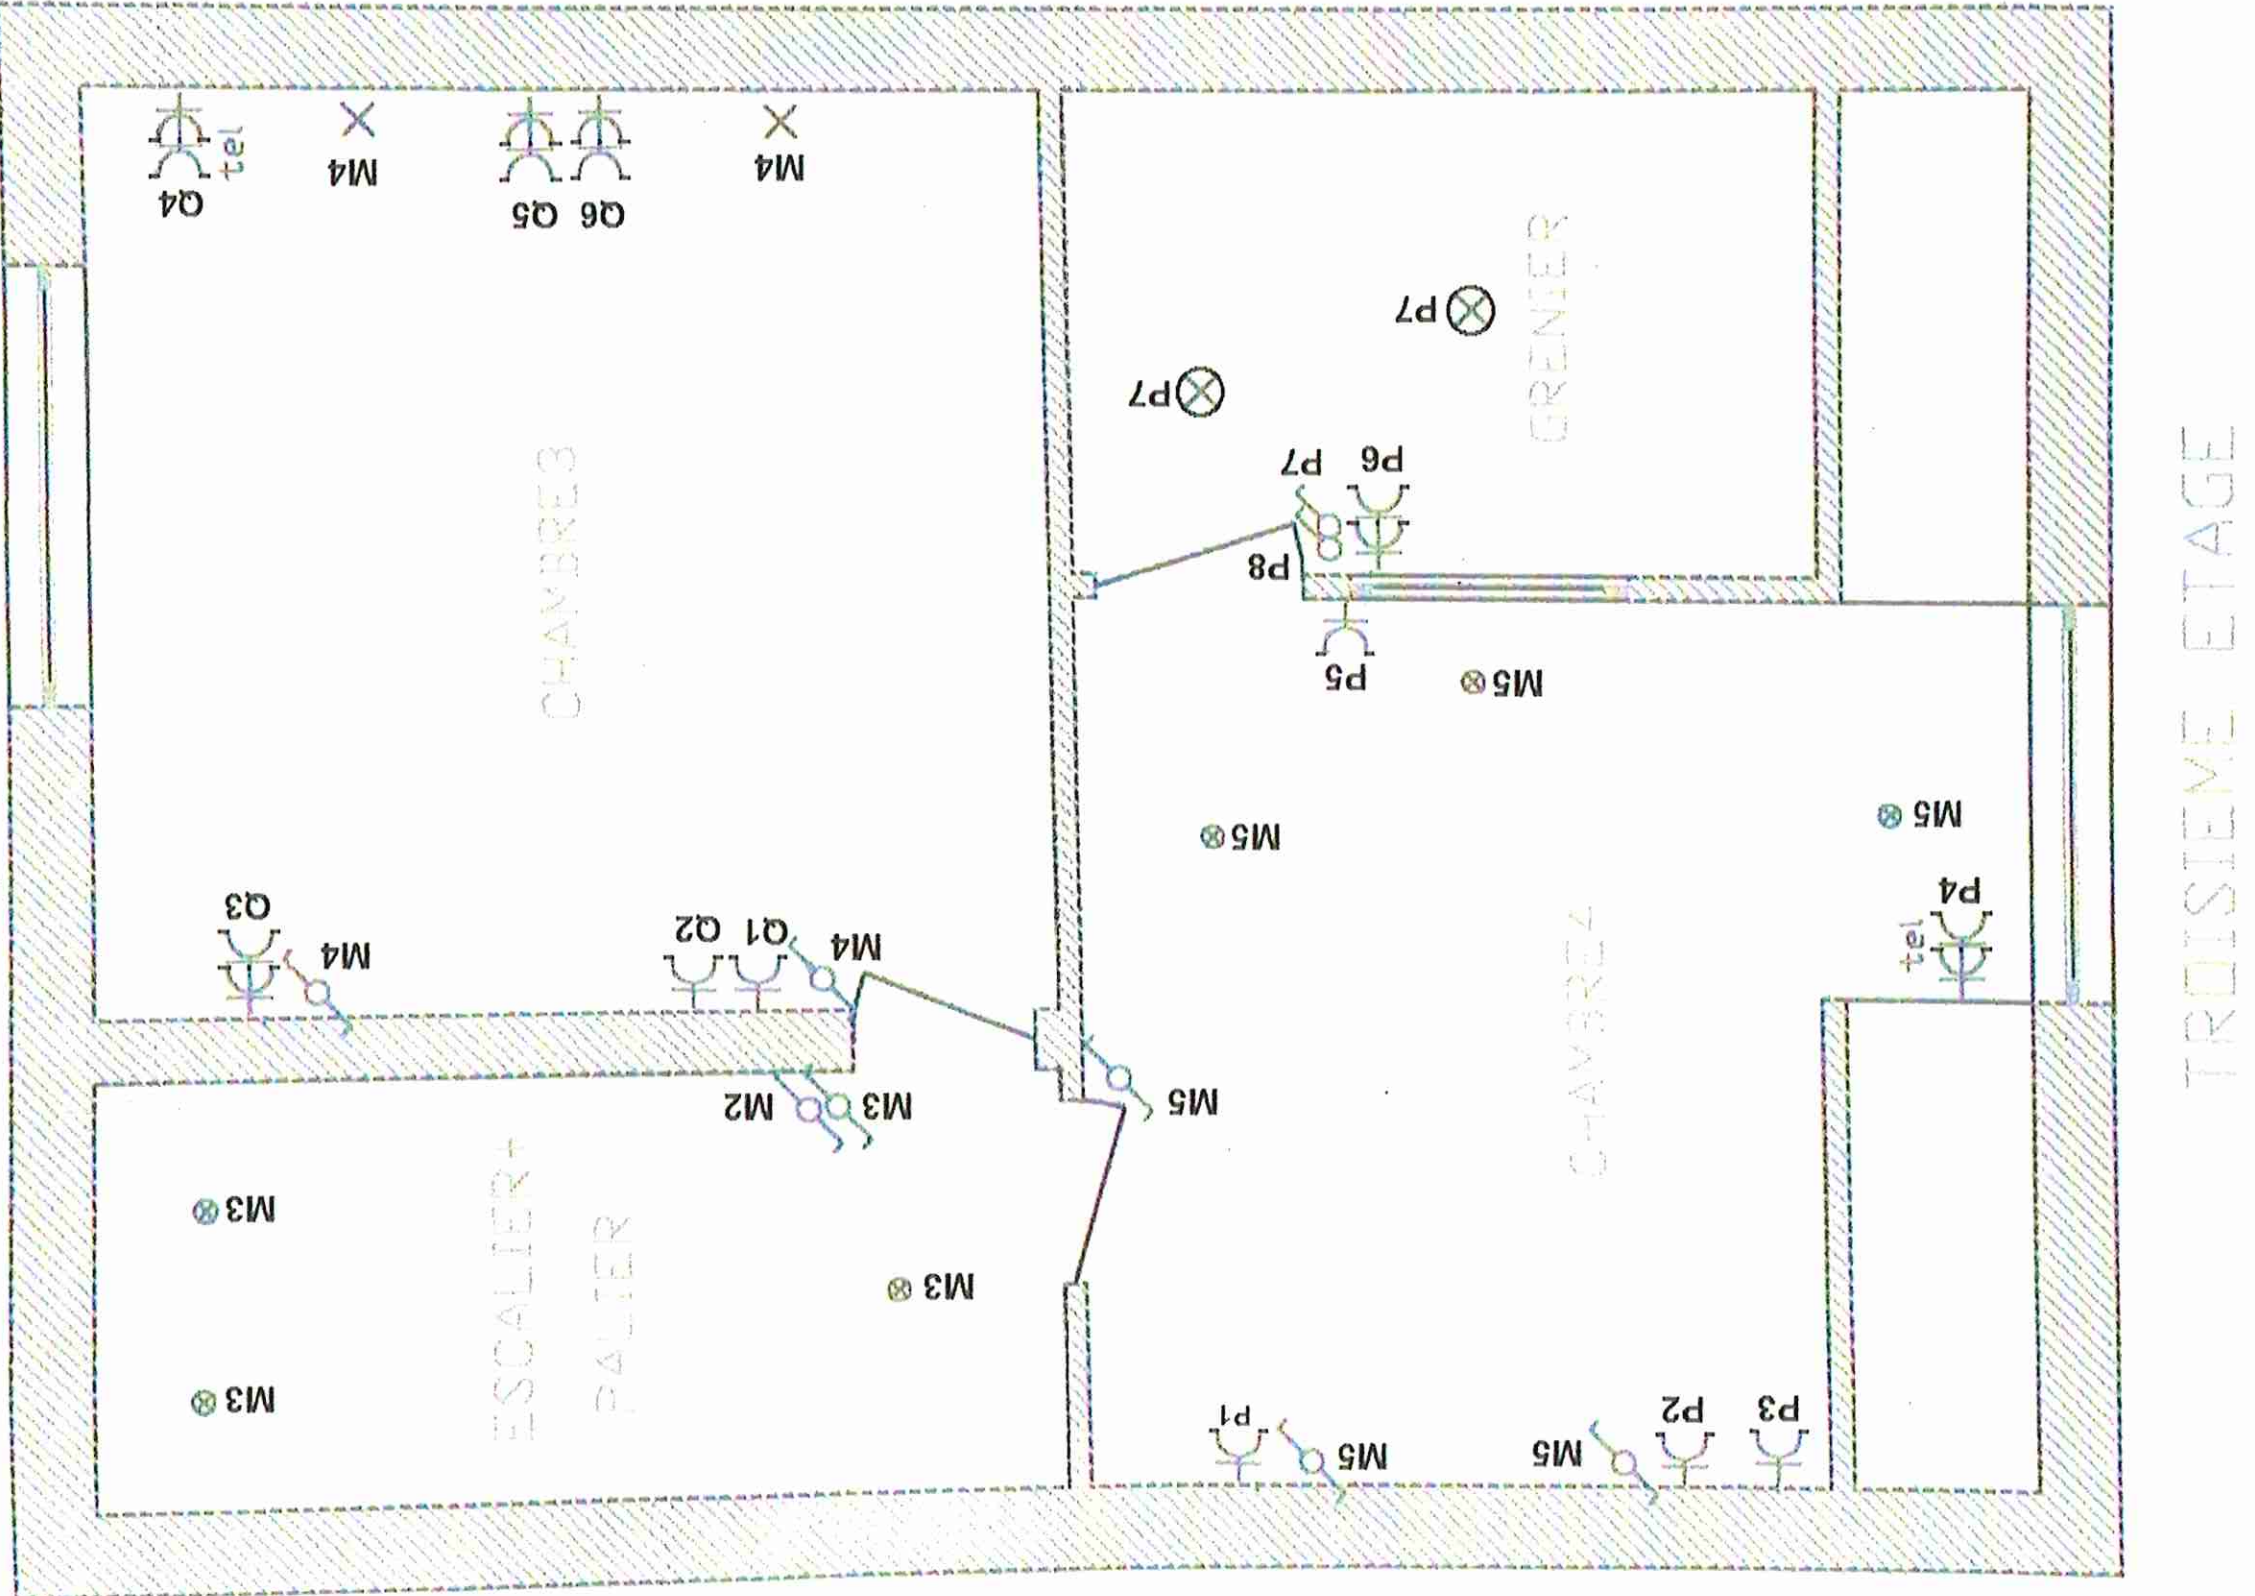



 VINCOYTE
 Kees Saldoun
 Inspecteur Elctriciteit
 9/09/24
danet


Adresse	Tentoonstellingslaan 51 9000 Gent Veerle Denis-Danneel
Type d'installation	Installation existante 400V
ACTICO BUILD SOLUTION Bergensesteenweg 854 1600 Sint pieters Leeuw GSM: 0485750783	

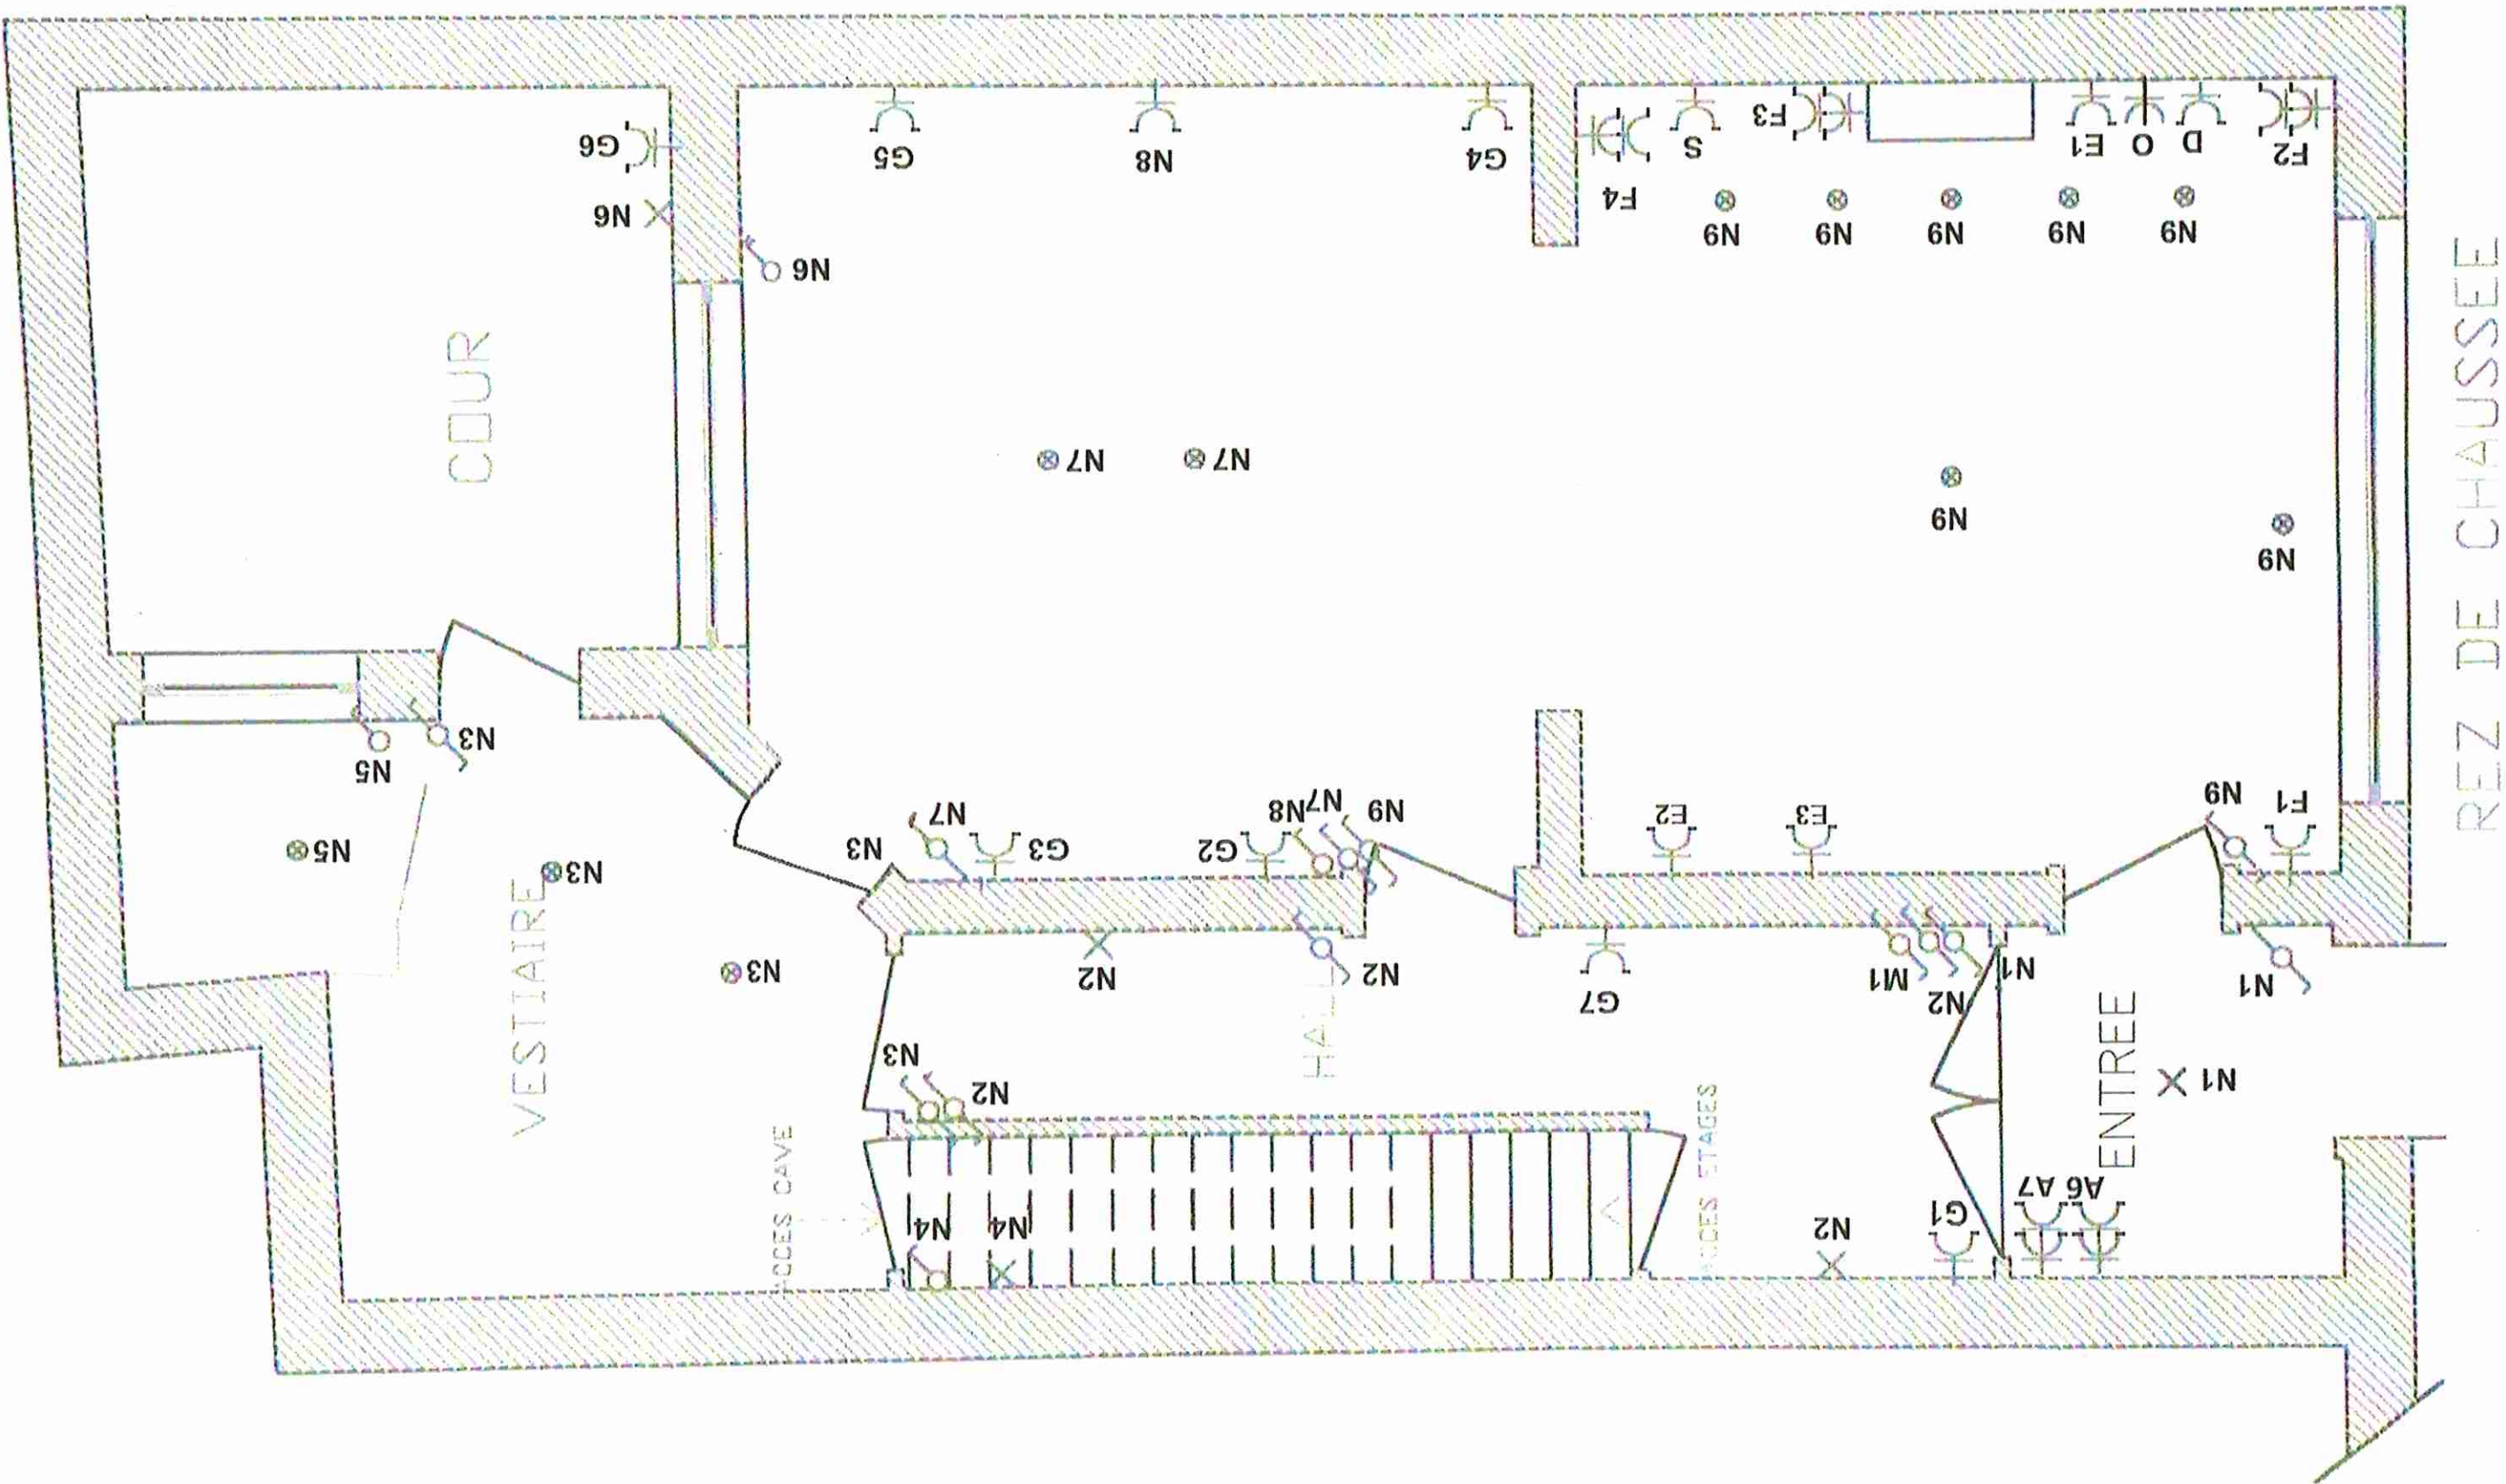

Handwritten signature: daniel
VINCOTE
Kantoorhoudend
Inspecteur Electriciteit
9/09/24

ACTICO BUILD SOLUTION Bergensesteenweg 854 1600 Sint pieters Leeuw GSM: 0485750783	Type d'installation	Adresse
	Installation existante 400V	Tentoonstellingslaan 51 9000 Gent Veerie Denis-Danneel

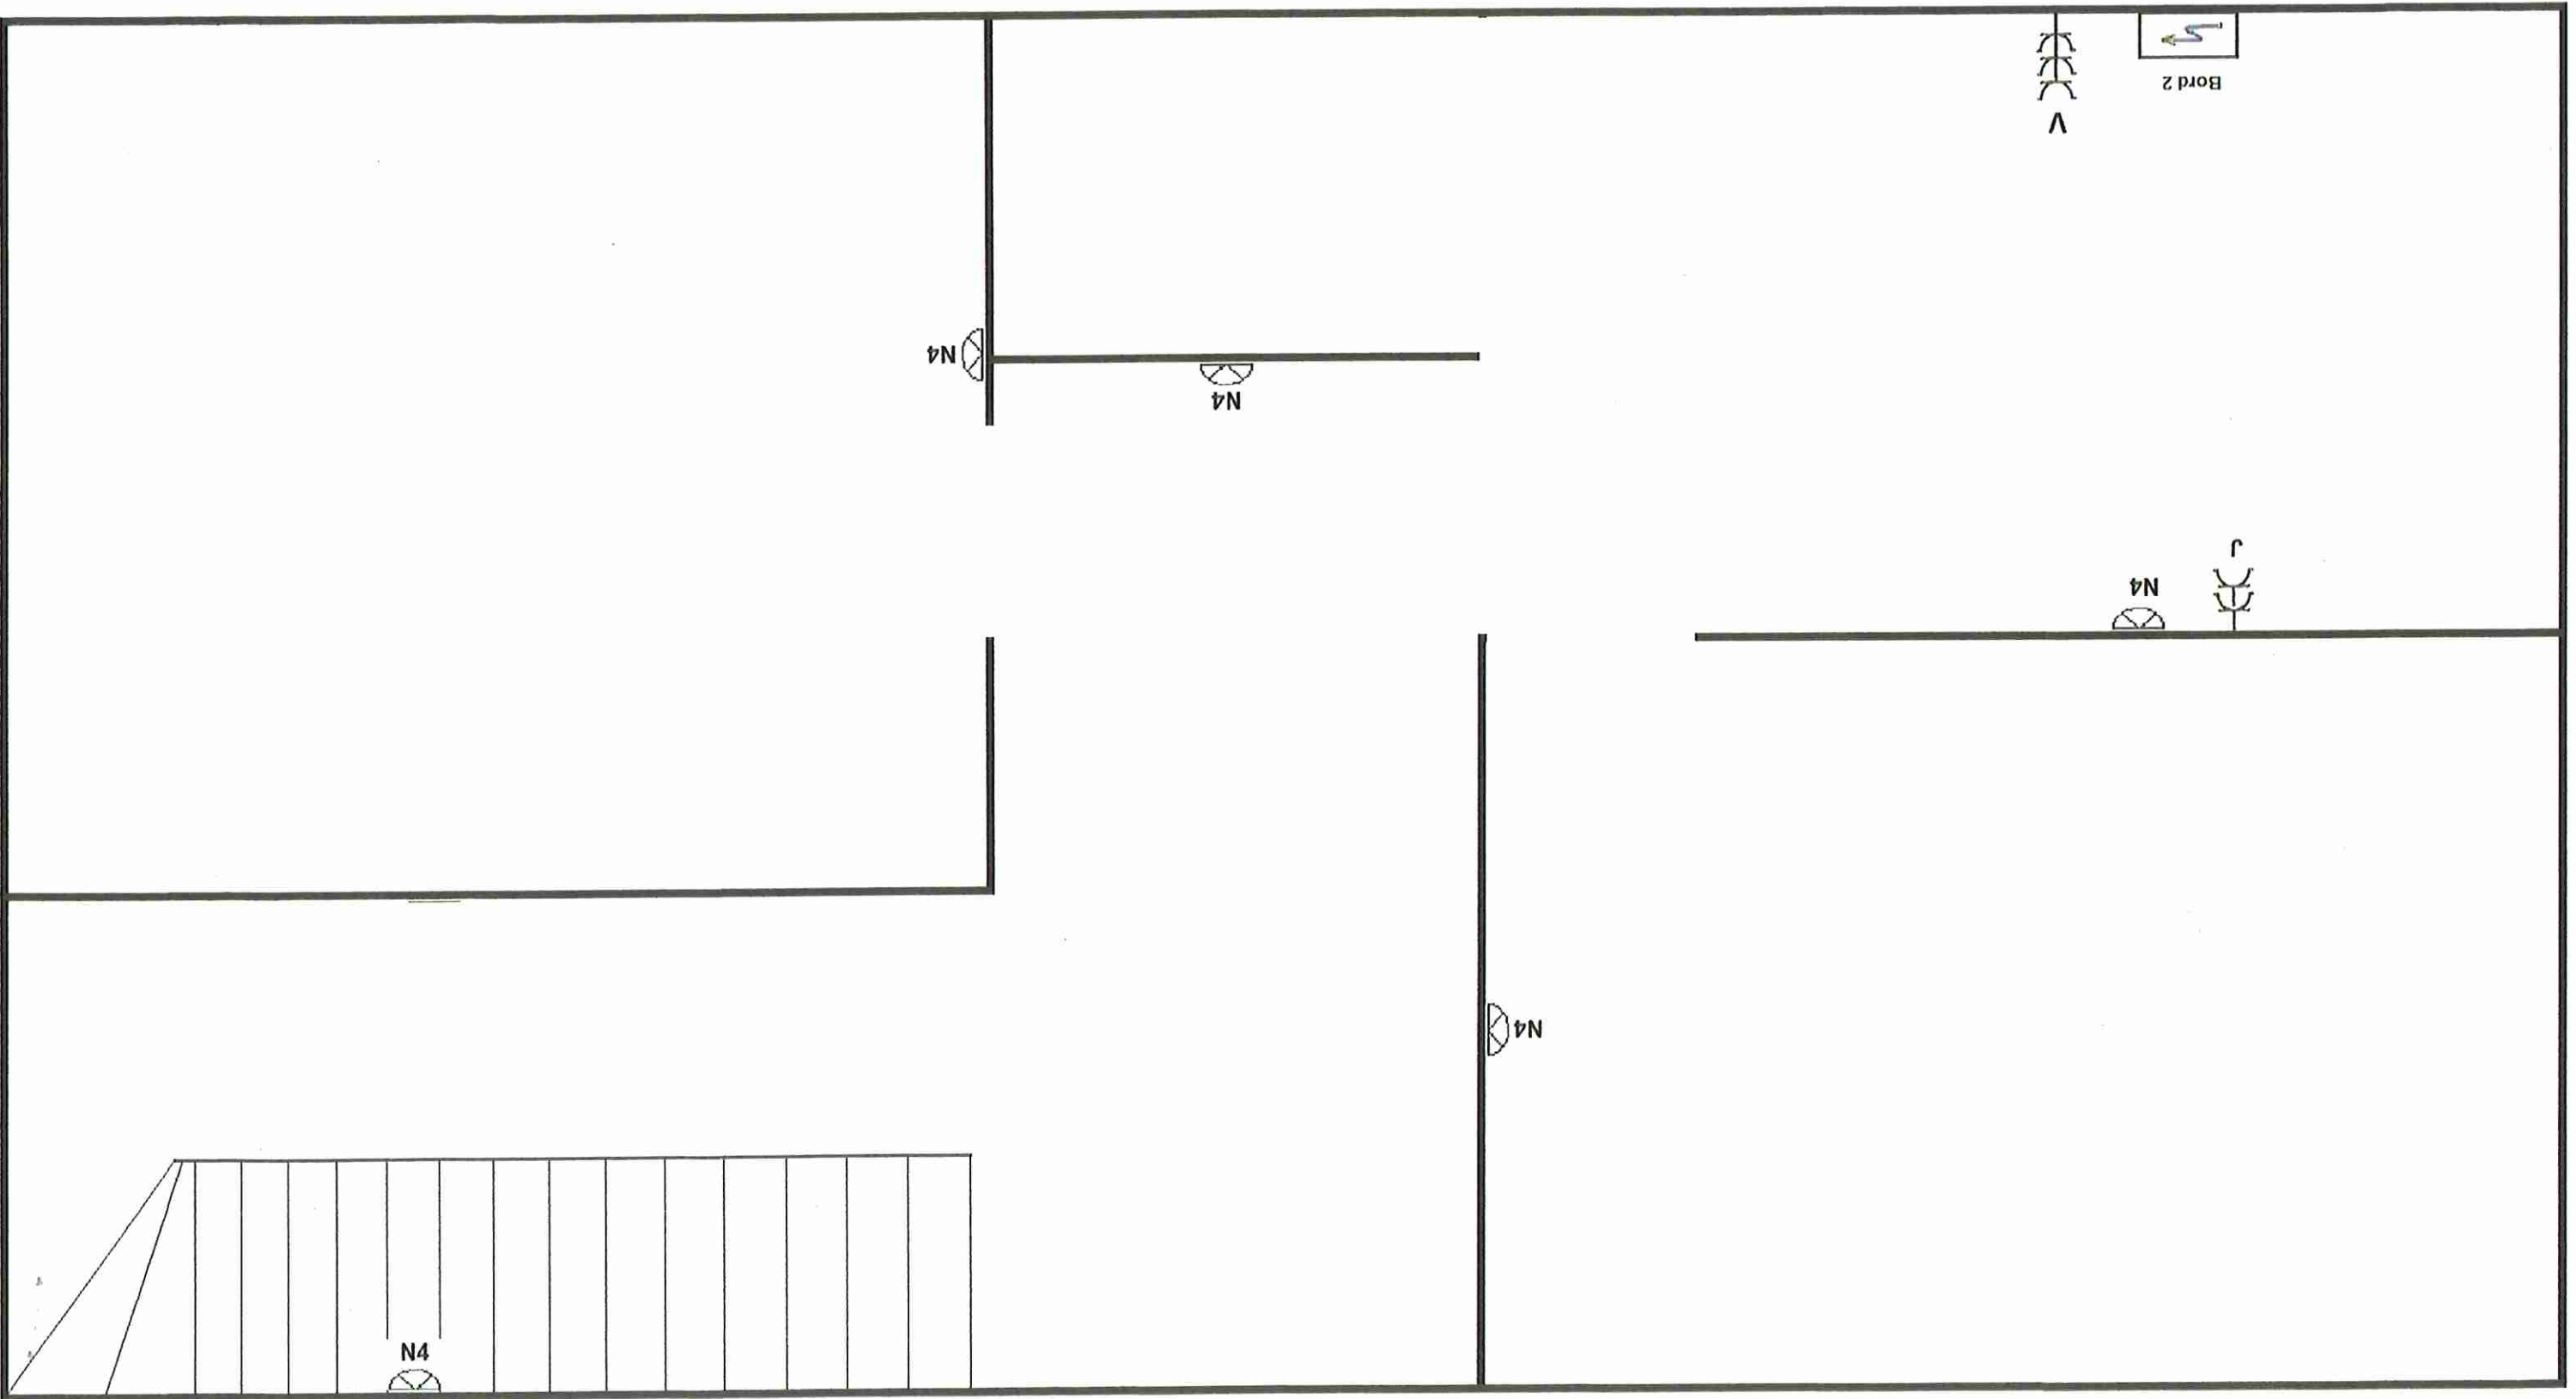

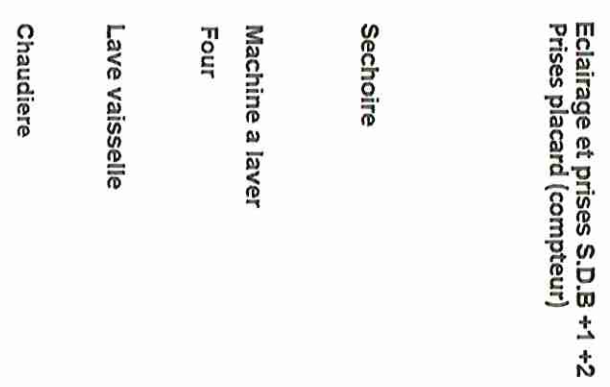

Prise cuisine
Frigo - Hotte

Prises cuisine

Prises Hall - Cour
Sale a manger

Prises CH.1

Prises Living 1


Prises CH.2 + Cave


Prises Living 2

Sonnette


Eclairages :
Living 1 - 2
Chambre 1 - 2 - 3 - 4
Escalier +1 +2 +3

Eclairages:
Entree - Hall - Cave
Vaissaiere - WC Rez.
Cour - Salle a Manger

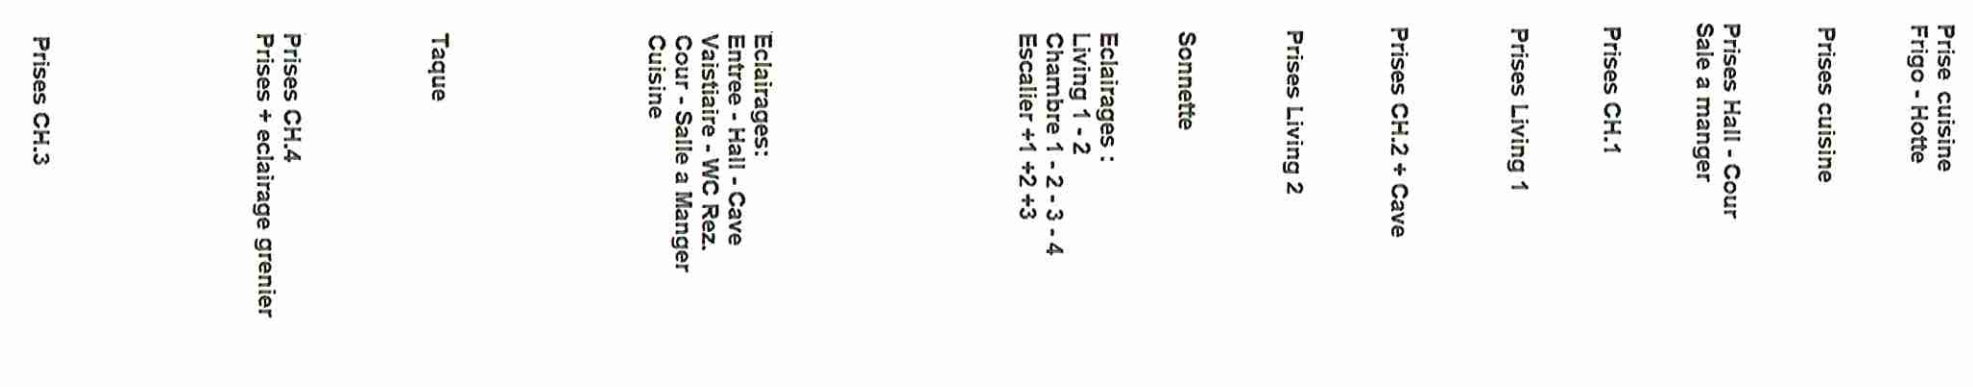

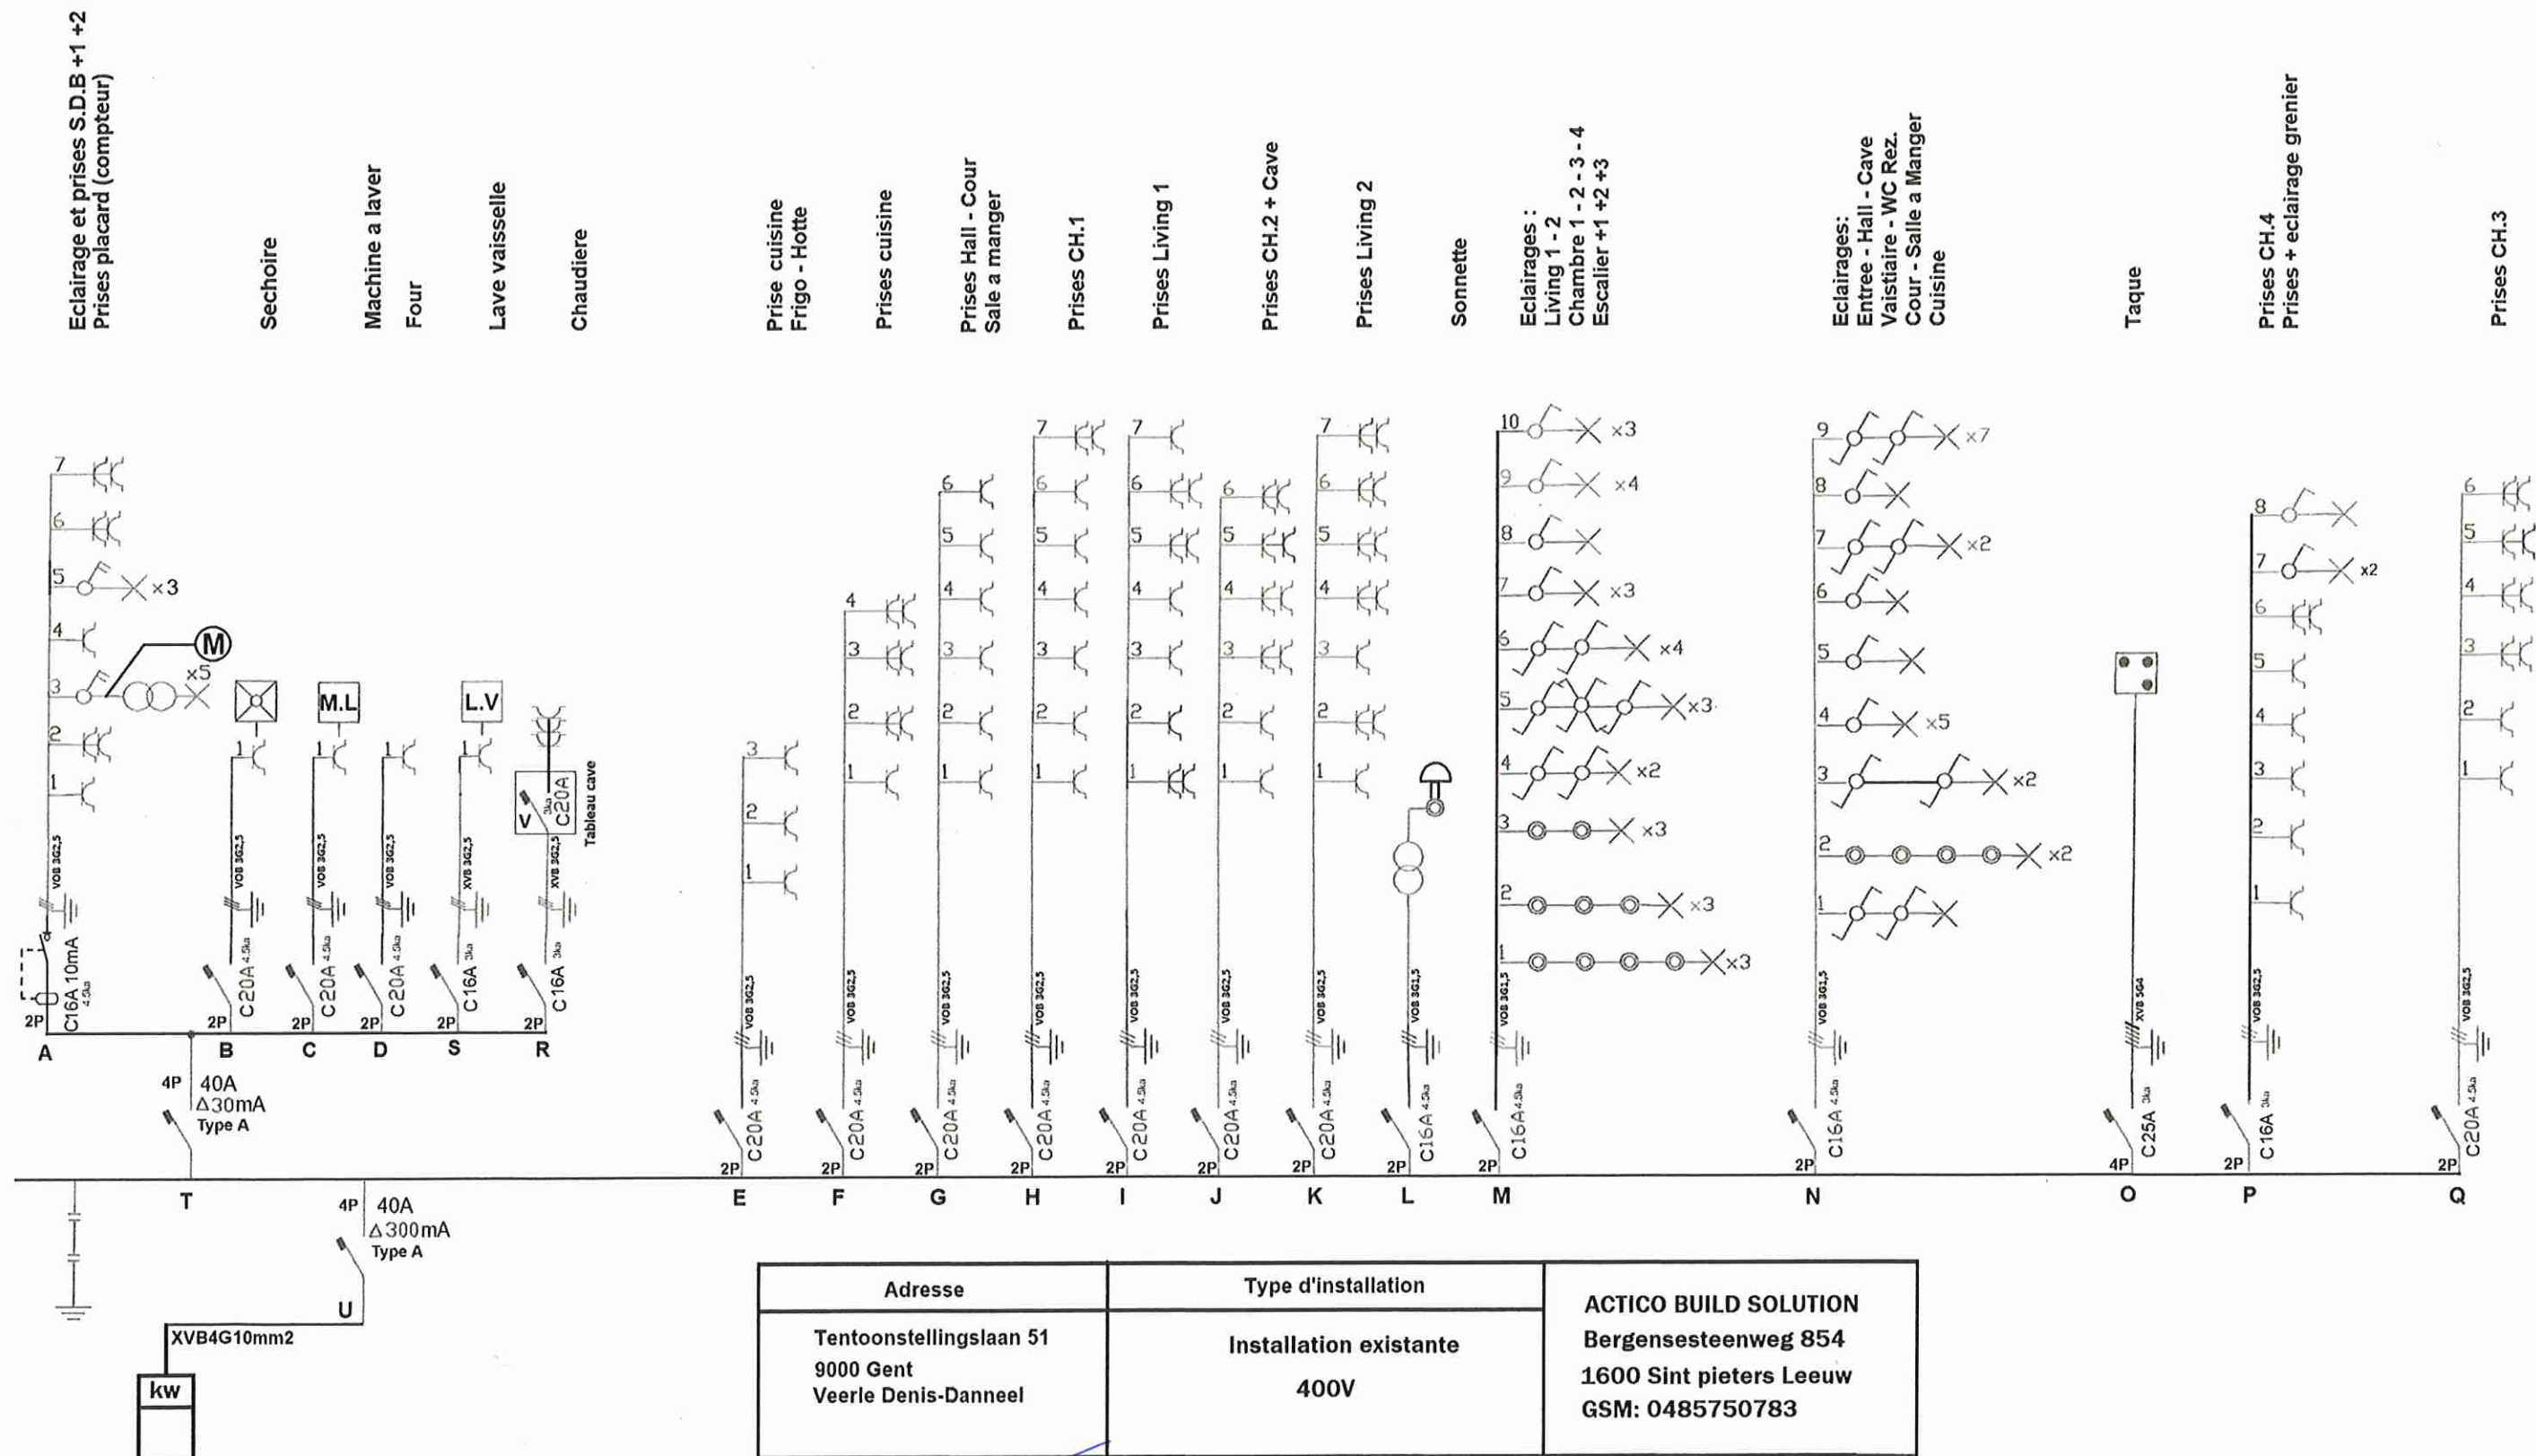


Karim Sedoun
 Inspecteur Electriciteit
 9/09/24
 Danneel

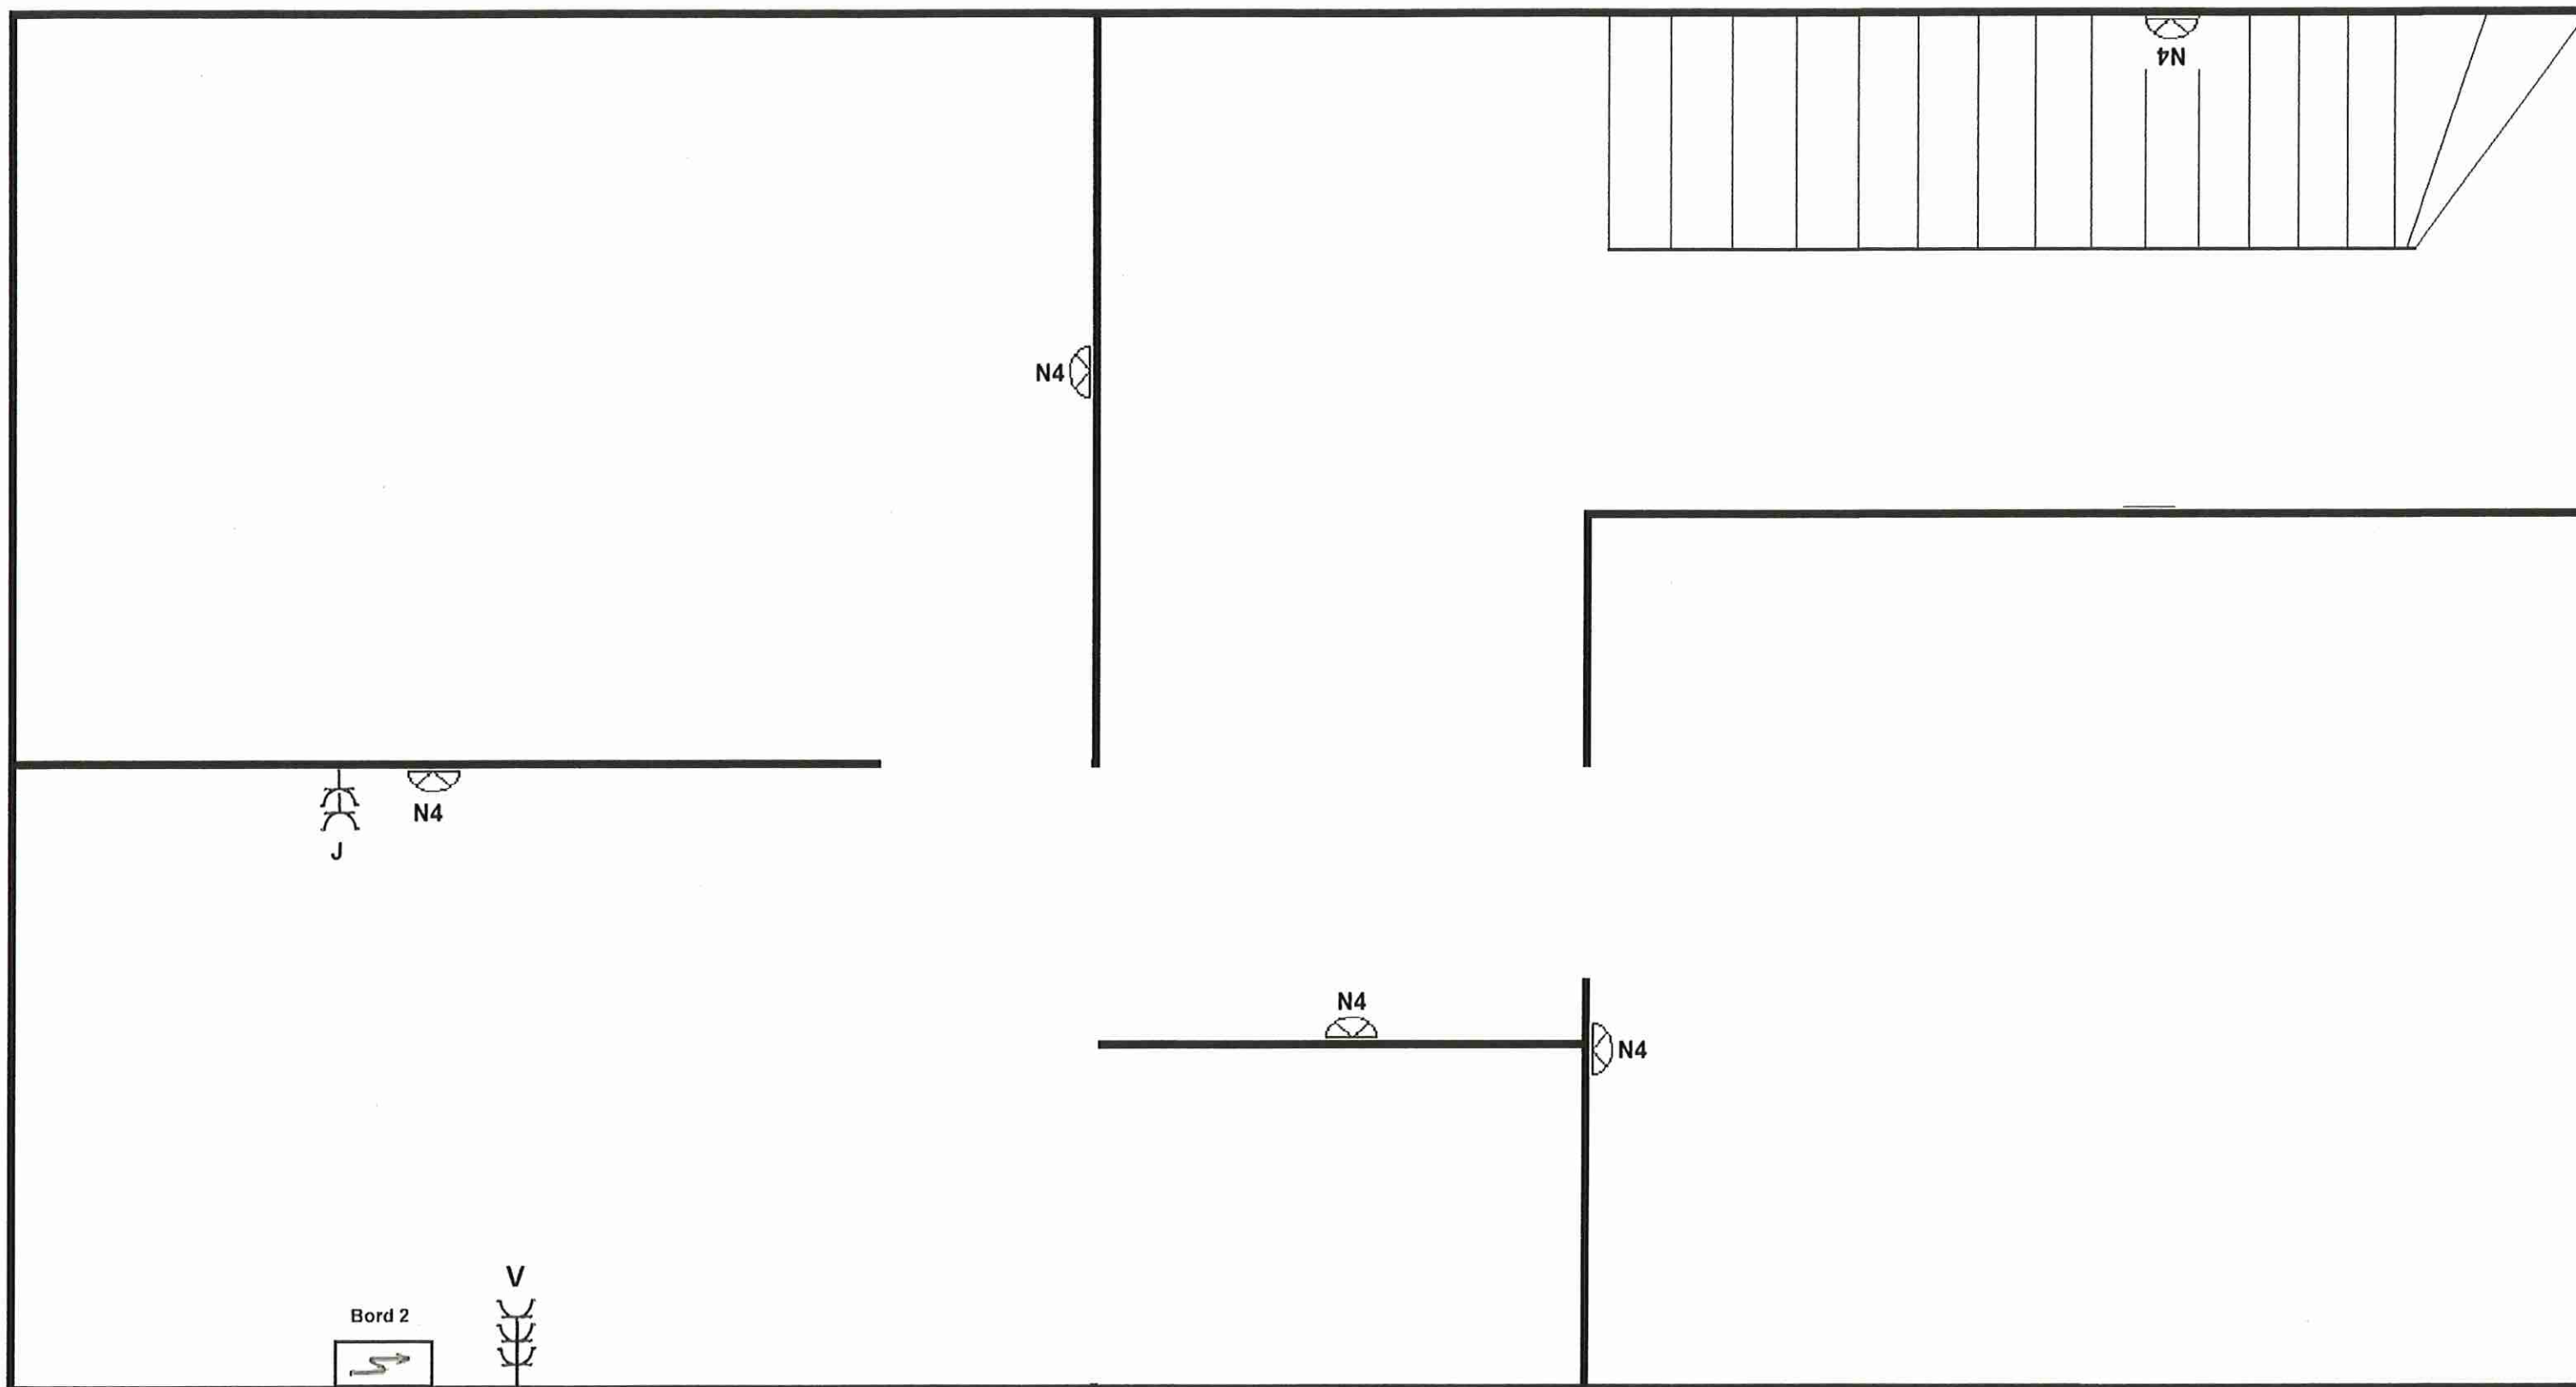


VINCOTE
 Keurmerk
 Inspecteur Electriciteit
 9/09/24
 Danneel

Adresse	Type d'installation	ACTICO BUILD SOLUTION Bergensesteenweg 854 1600 Sint pieters Leeuw GSM: 0485750783
Tentoonstellingslaan 51 9000 Gent Veerle Denis-Danneel	Installation existante 400V	

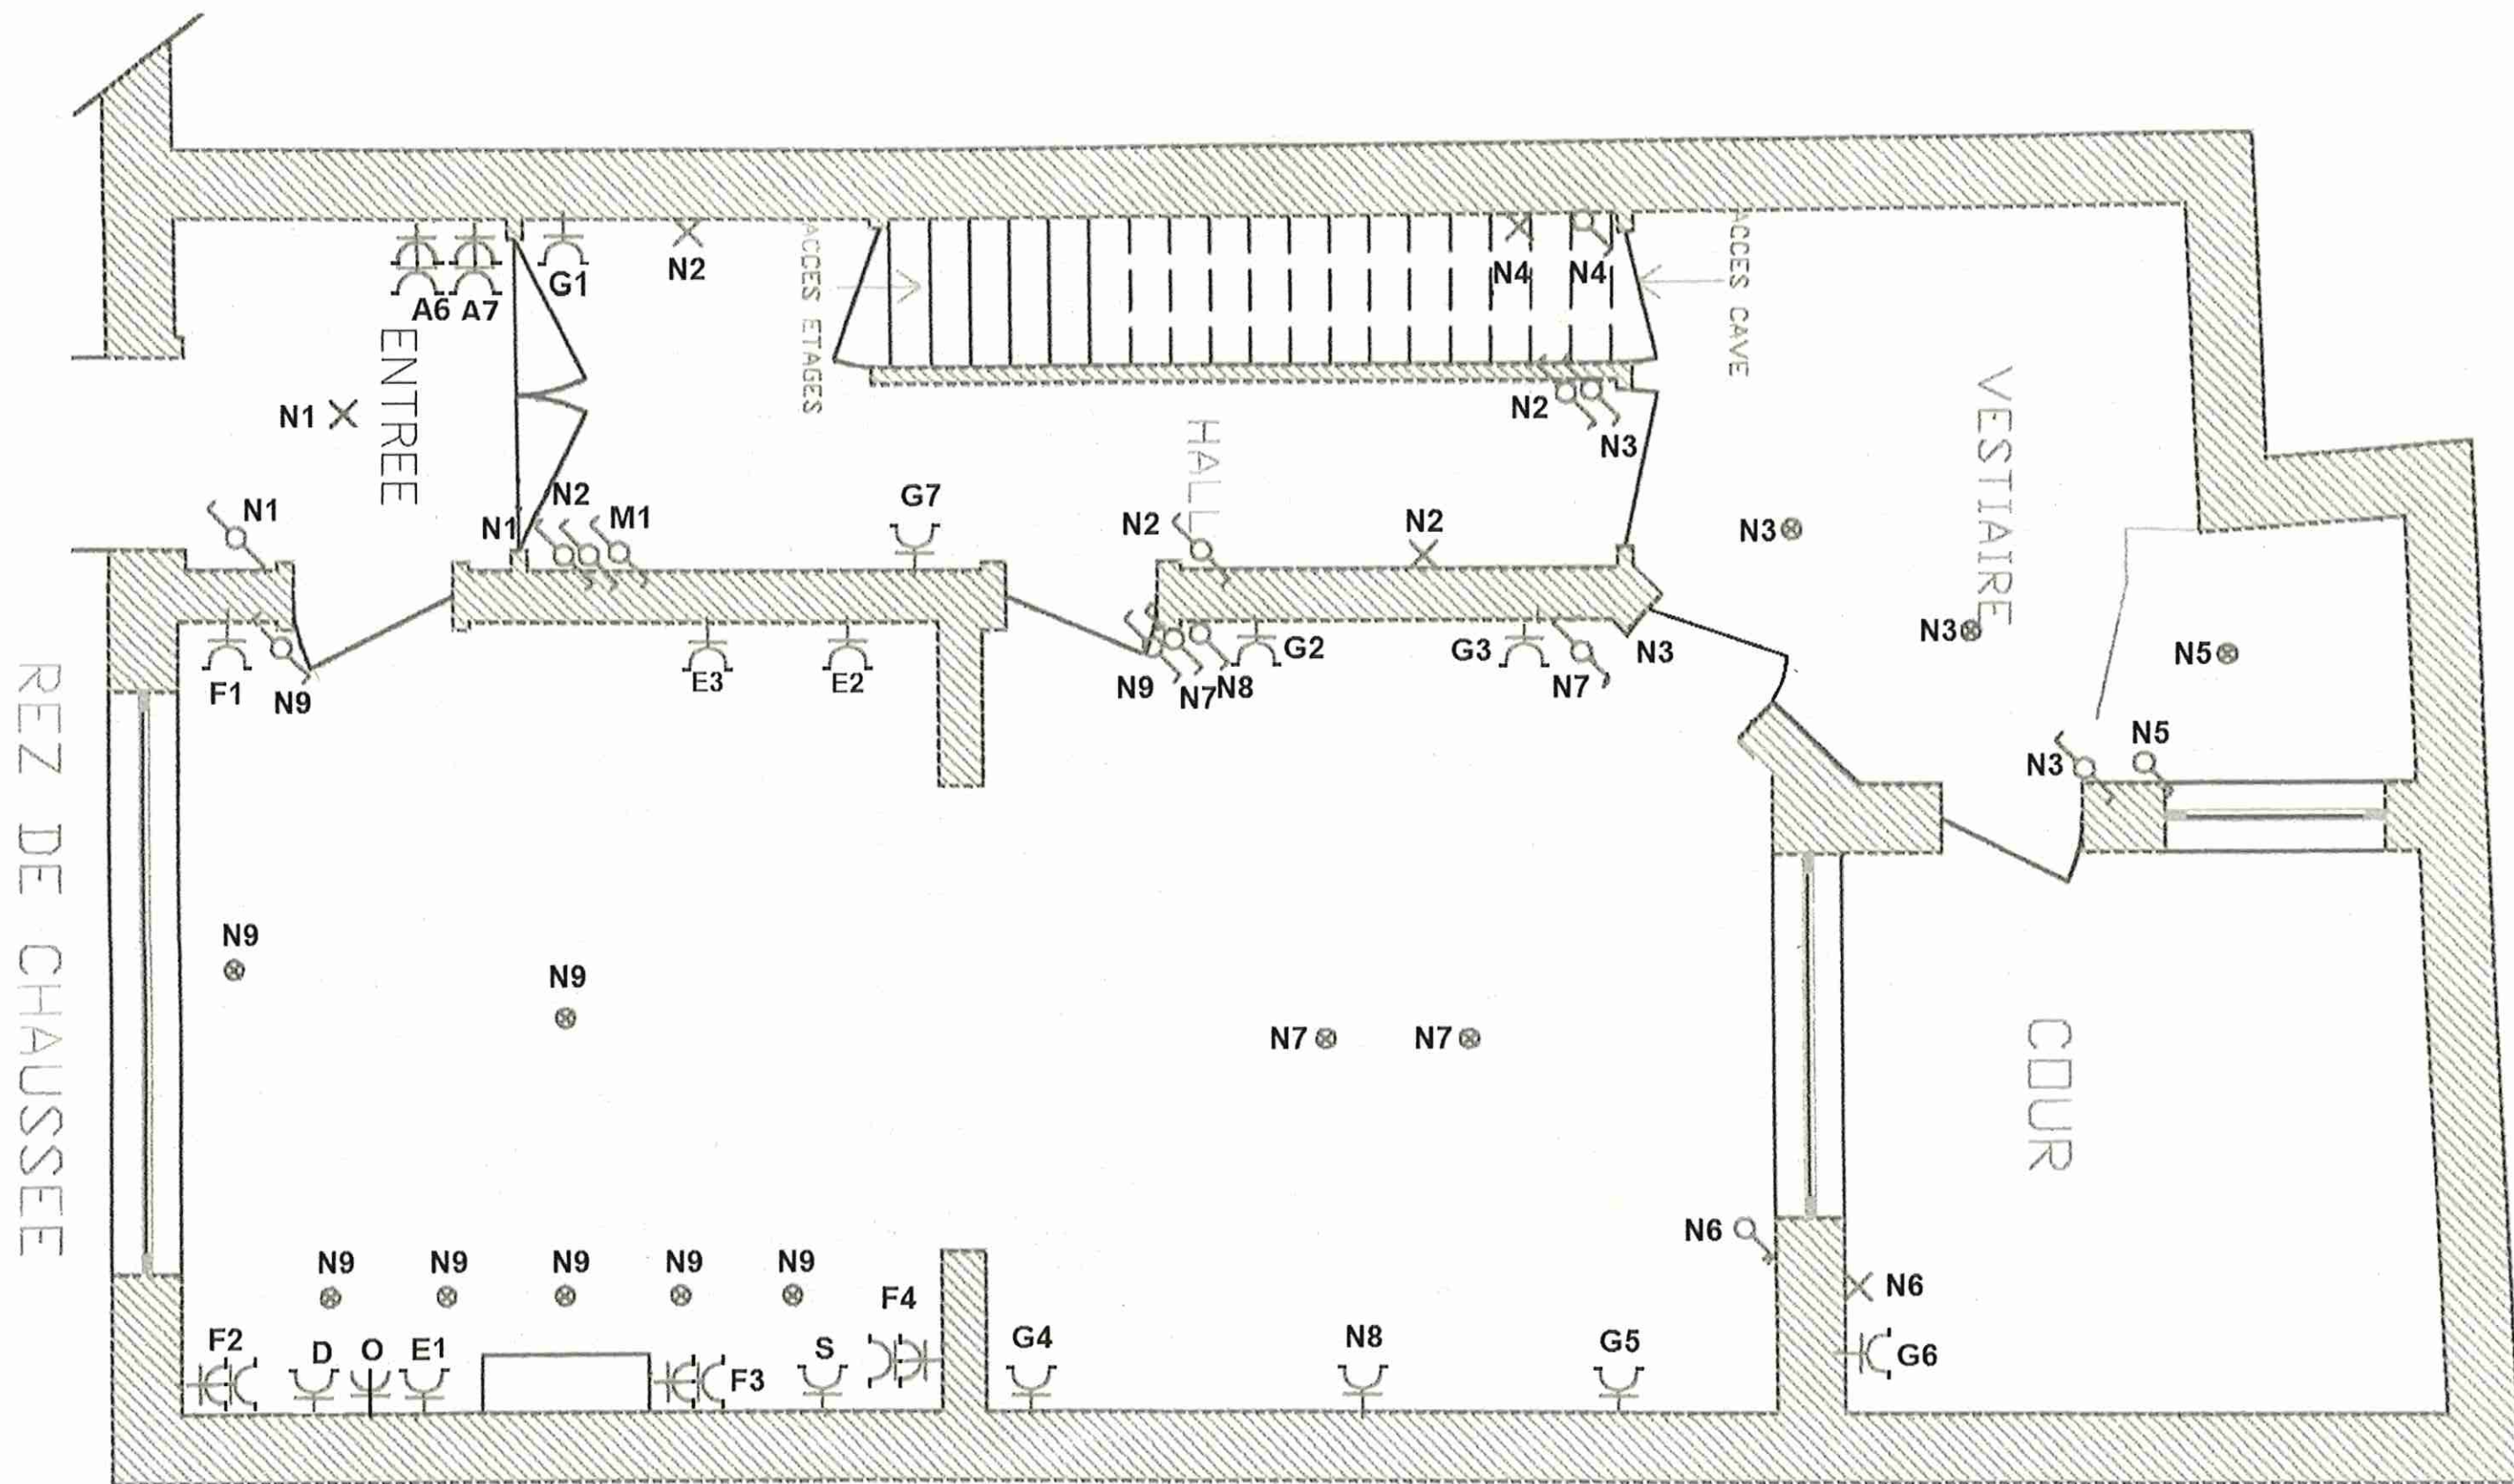


Adresse	Type d'installation	ACTICO BUILD SOLUTION Bergensesteenweg 854 1600 Sint pieters Leeuw GSM: 0485750783
Tentoonstellingslaan 51 9000 Gent Veerle Denis-Danneel	Installation existante 400V	



9/09/24

Danneel

PREMIER ETAGE

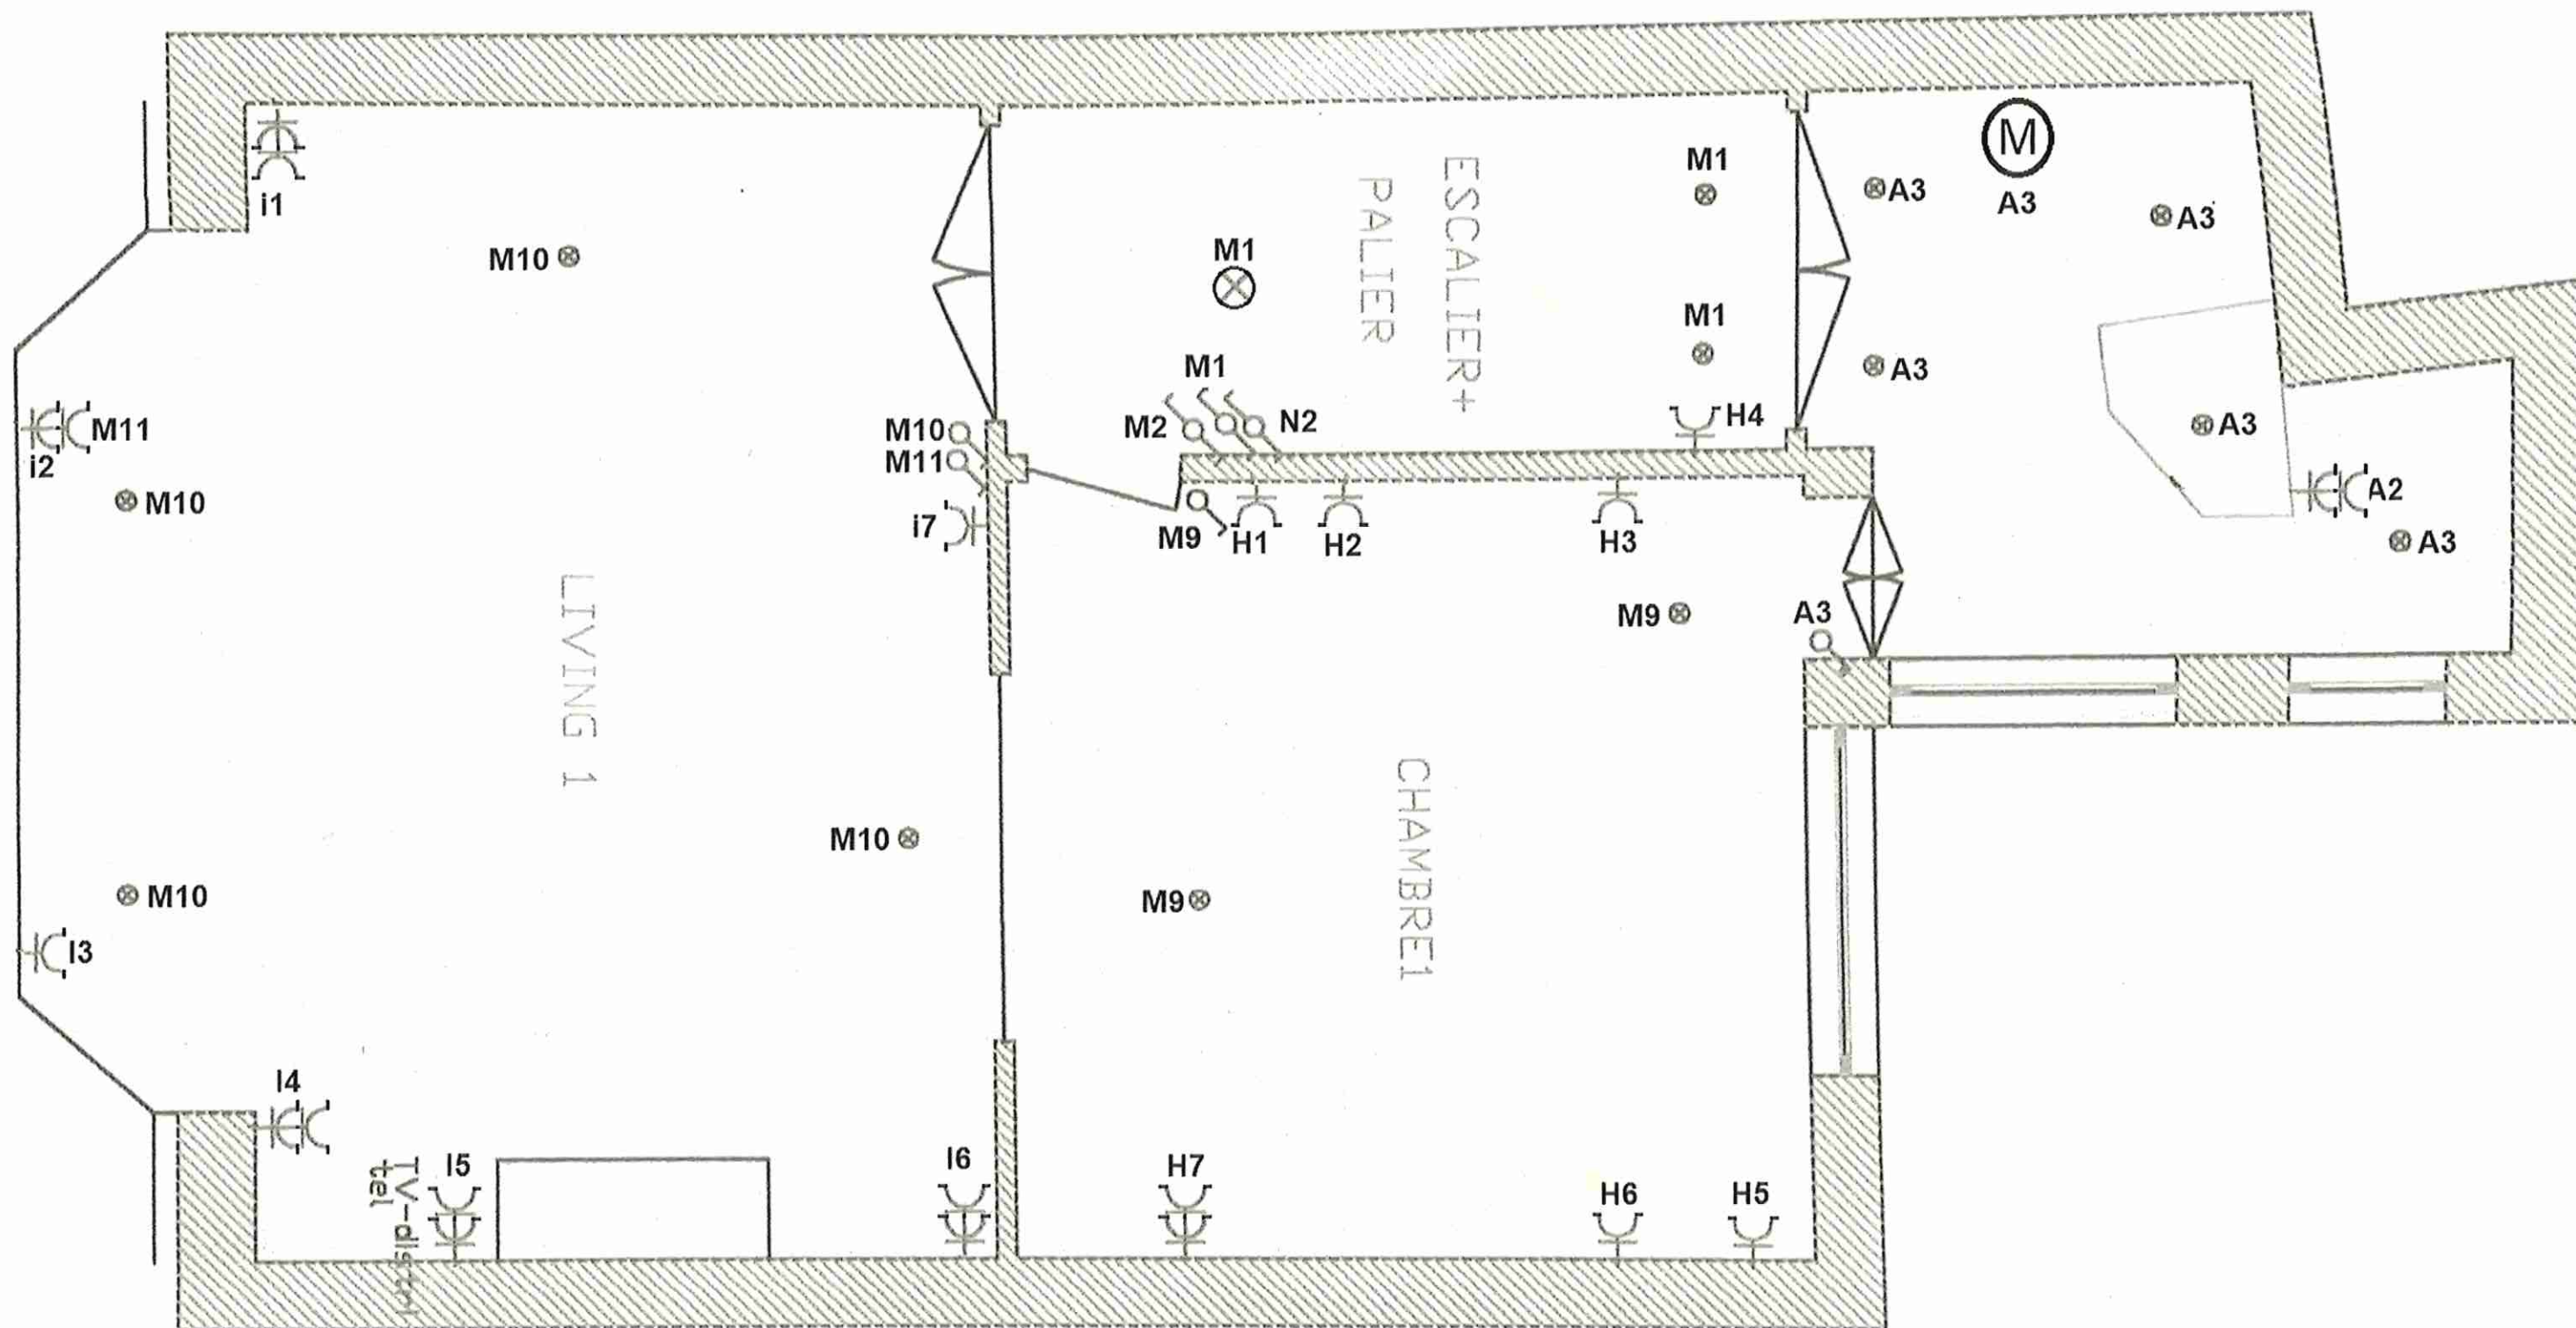


Adresse	Type d'installation	ACTICO BUILD SOLUTION Bergensesteenweg 854 1600 Sint pieters Leeuw GSM: 0485750783
Tentoonstellingslaan 51 9000 Gent Veerle Denis-Danneel	Installation existante 400V	



INCOTTE
3/09/24
Karin Saldoun
Inspecteur Electriciteit

Danneel

DEUXIEM ETAGE

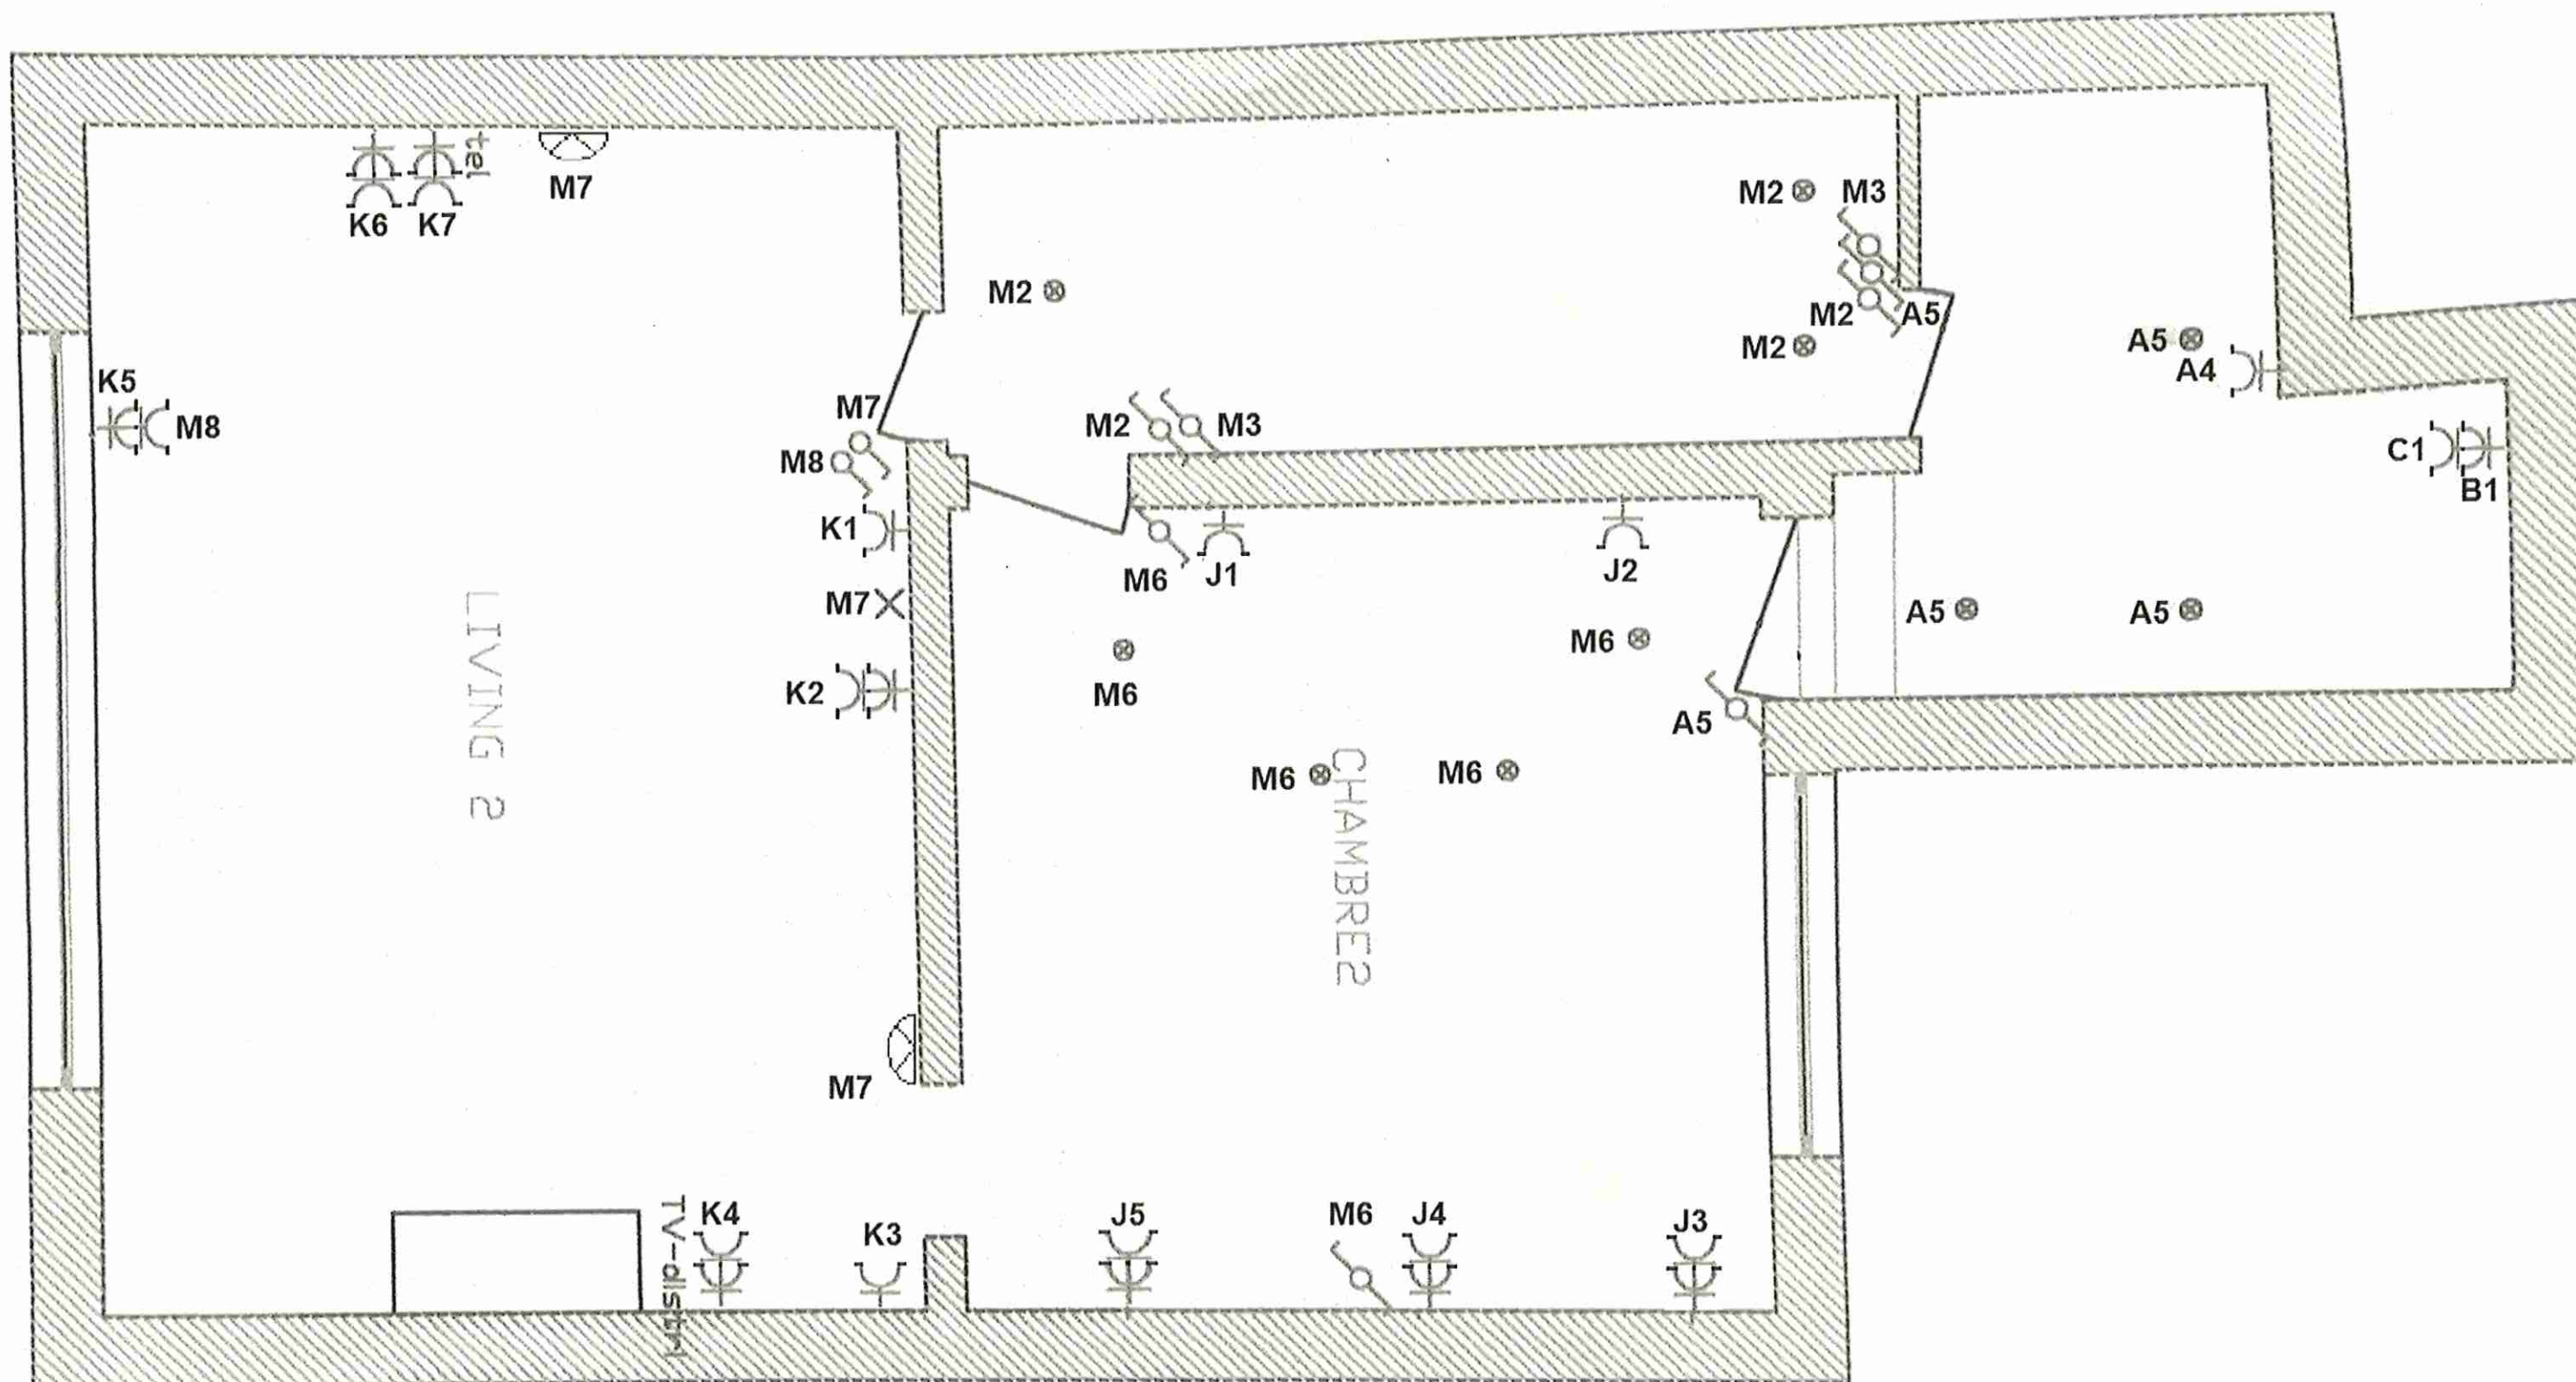


Adresse	Type d'installation	ACTICO BUILD SOLUTION Bergensesteenweg 854 1600 Sint pieters Leeuw GSM: 0485750783
Tentoonstellingslaan 51 9000 Gent Veerle Denis-Danneel	Installation existante 400V	



9/09/24
Kerim Saldoun
Inspecteur Electriciteit
Danneel

TROISIEME ETAGE

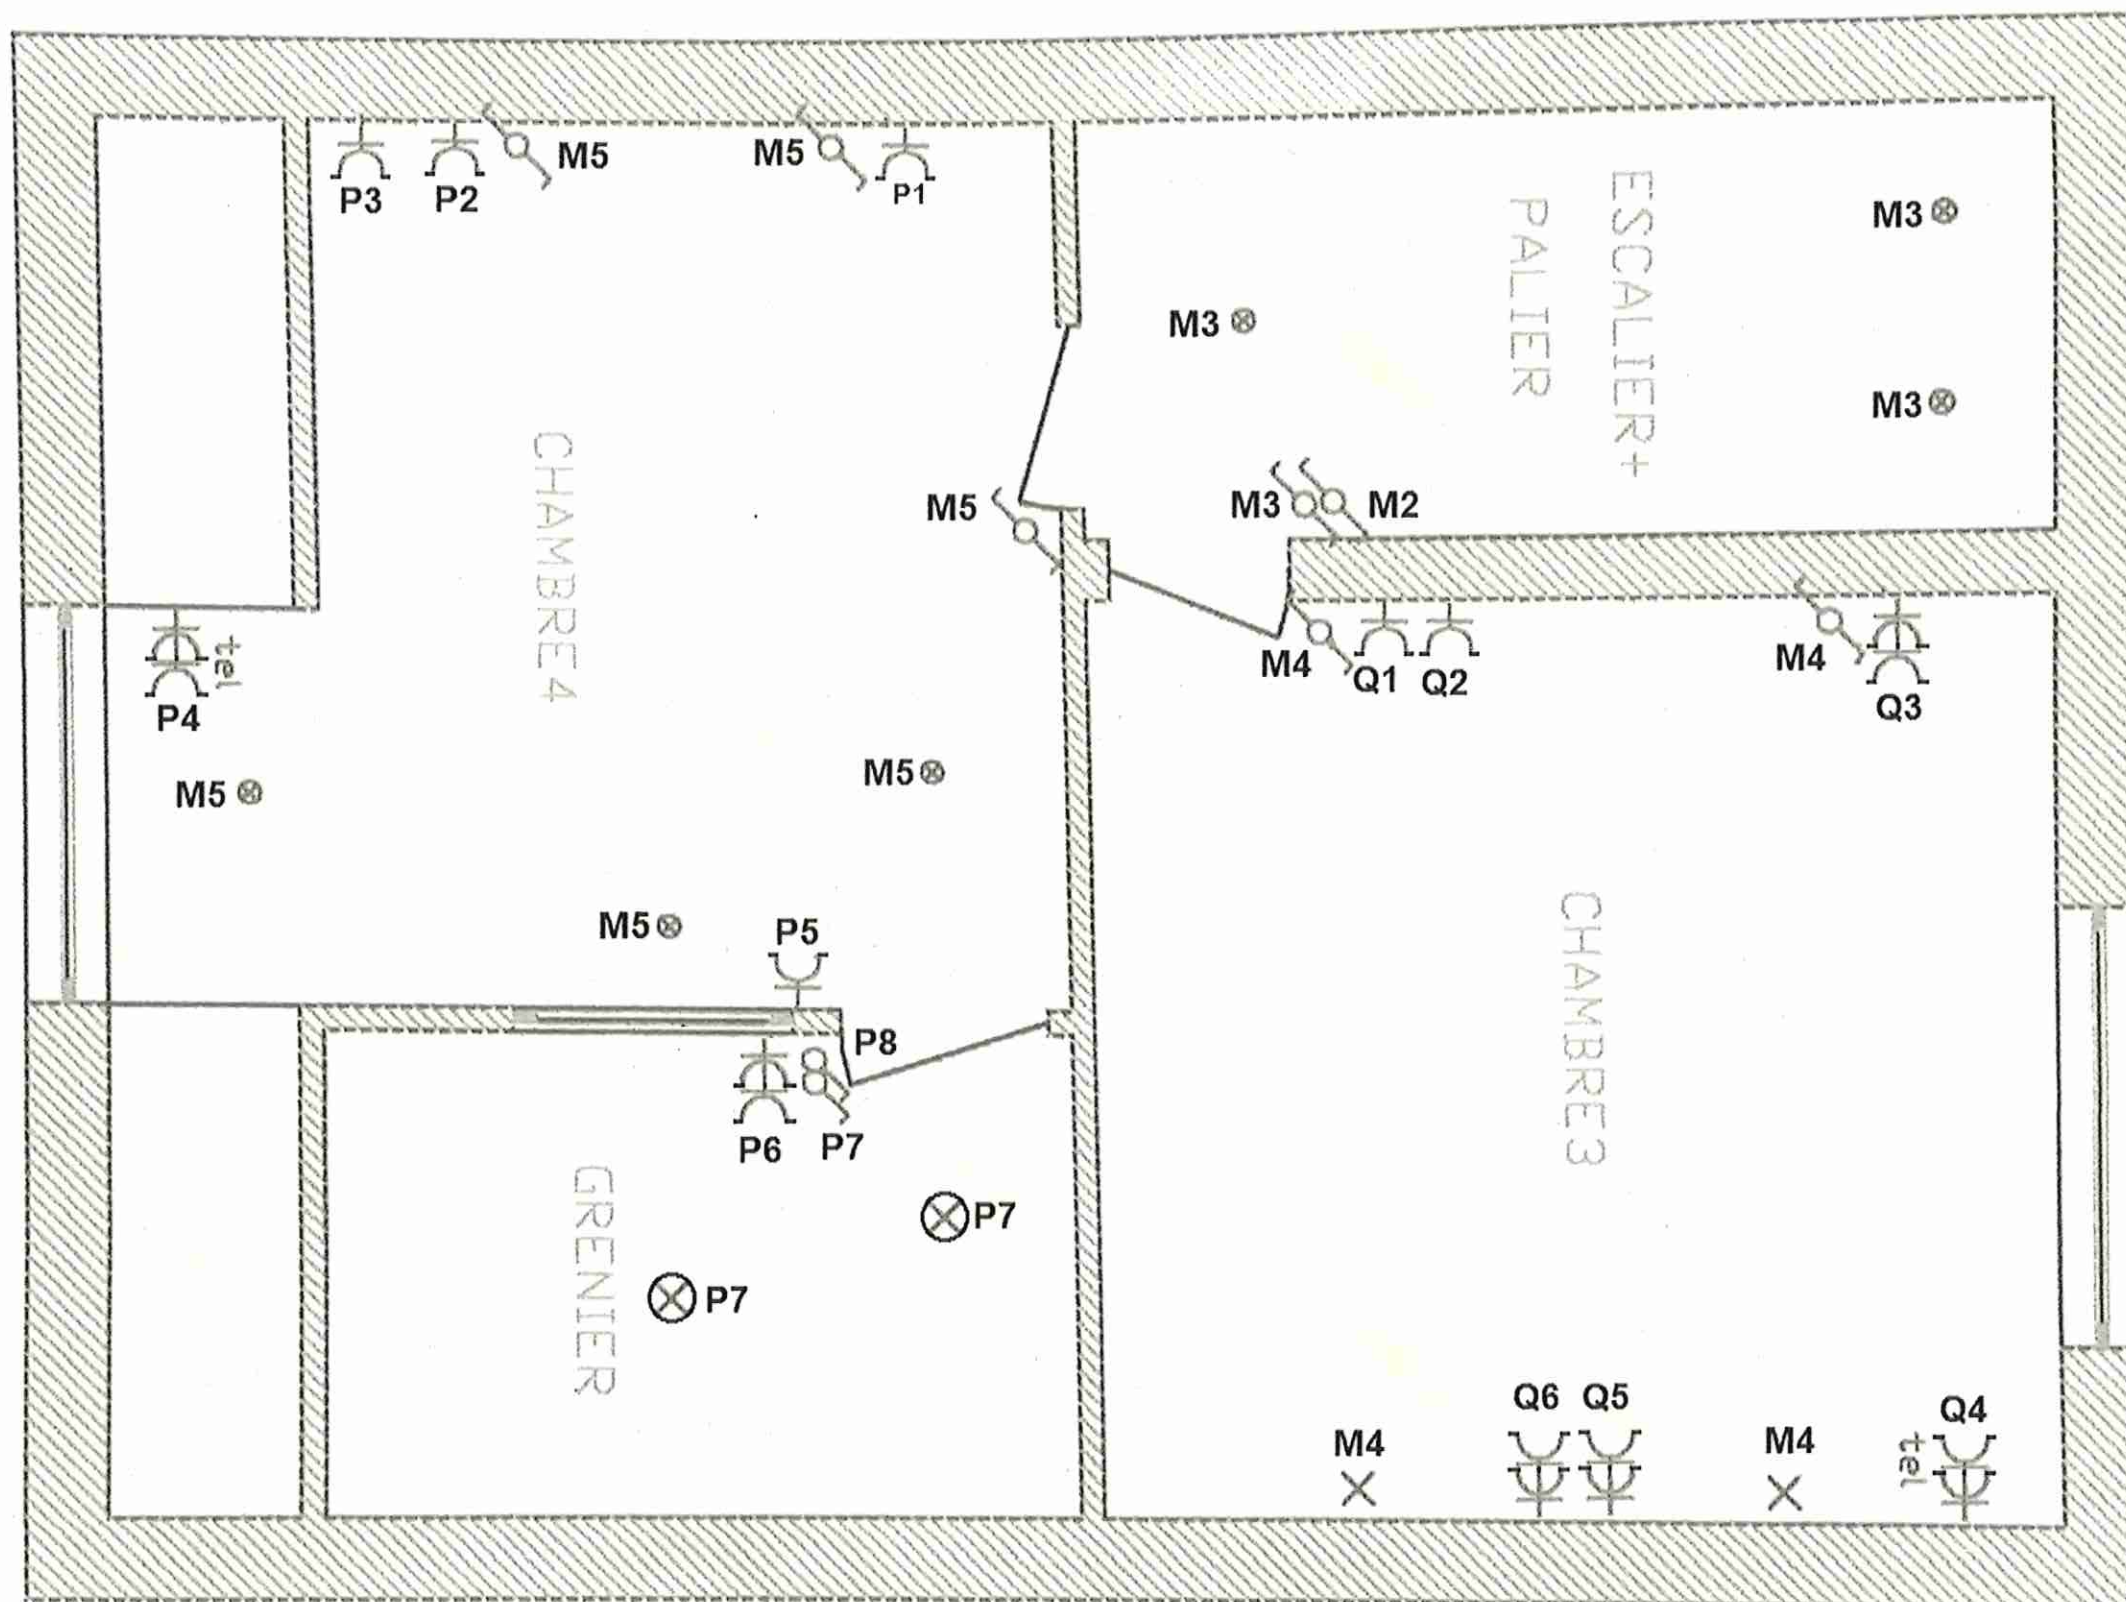

Adresse	Type d'installation	ACTICO BUILD SOLUTION Bergensesteenweg 854 1600 Sint pieters Leeuw GSM: 0485750783
Tentoonstellingslaan 51 9000 Gent Veerle Denis-Danneel	Installation existante 400V	