

Keuringsverslag van een elektrische laagspanning- en zeer lage spanningsinstallatie

CONFORM

Datum keuring: 27/08/2026

Inspecteur: Jelle De Wilde

Mentor:

Installateur: -

ID-label:

Klantreferentie:

B.T.W. nr.:-

Merk en type meettoestel: Metrel MI 3102 BT

Serienummer: 23162225

Datum verslag: 27/08/2026

Plaats van het onderzoek

Straatnaam Ouden Dendermondse Steenweg
Huisnummer 179
Busnummer
Postcode 9300
Gemeente Aalst
Land België

Eigenaar

Naam -
Straatnaam Ouden Dendermondse Steenweg
Huisnummer 179
Busnummer
Postcode 9300
Gemeente Aalst
Land België

Installateur

Naam -
BTW nr. -
Telefoonnummer -
E-mail -

Type : woning

Afbeelding schakel- en verdeelbord:

EAN : 541448820062725390

Teller Nr.: 1SAG3100571420



Aard onderzoek:



Netbeheerder: FLUVIUS
Aantal borden: 3
Aardelektrode: Aardingslus
Ri algemeen: 3.43 MΩ

Controlebezoek van een huishoudelijke installatie volgens (KB 08/09/2019) - AREI Boek 1- 6.5. en 4.2.4.3.

Spanning: 3~230V
Aantal kringen: 28
Meter / bord verbinding: 10 mm²
Max beveiliging: 32 A

OK

OK

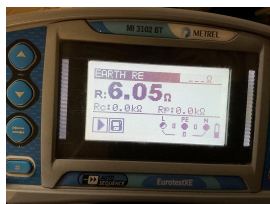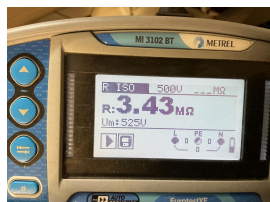

DIFFERENTIEELSTROOMINRICHTING

$I\Delta$ (mA)	In (A)	In - andere (A)	It	Type	Beveiligde kringen	Test	x 2,5
300	40		22,5kA2s (3000A)	A	28	OK	OK
30	63		22,5kA2s (3000A)	A	8	OK	OK
300	40		22,5kA2s (3000A)	A	5	OK	OK
30	40		22,5kA2s (3000A)	A	1	OK	OK
30	40		22,5kA2s (3000A)	A	1	OK	OK
30	40		22,5kA2s (3000A)	A	3	OK	OK

BESCHRIJVING INSTALLATIE

Aantal kringen	Curve	Bescherming IN (A)	(andere)	P	Sectie (mm²)
Zie schema's	-	-		-	-
Visueel nazicht (algemeen)	OK	Directe aanraking	OK	Indirecte aanraking	OK
Aansluitingen	OK	schema in bijlage door Aceg vzw	NA		
Equipotentiale verbindingen	OK	Doorsnede geleiders	OK		
Continuïteit	OK	Verlichting / toestellen	NVT		

OPMERKINGEN - INBREUKEN - NOTA'S

N2 Geen inbreuken vastgesteld.

BESLUIT

- ☒ De elektrische installatie voldoet aan de voorschriften van het KB 08/09/2019 - AREI Boek 1. Het volgende controlebezoek is te voorzien voor 27/8/2051
- ☒ De nodige maatregelen werden genomen, zodat de ingangsklemmen van de automatische differentieelstroominrichting, geplaatst aan het begin van de installatie, ontoegankelijk zijn gemaakt door verzegeling.
- ☒ Het (de) eendraadsschema('s) en het (de) situatieplan(nen) werd(en) door het erkend organisme voor gezien getekend.

Deze pdf-versie van het keuringsverslag is de originele versie en mag worden verspreid..

Aantal bijlage(n):

VRIJGAVE VAN HET KEURINGSVERSLAG

Inspectietijd: van 15:30 tot 16:06
De inspecteur Jelle De Wilde




Plichten van de eigenaar, beheerder, huurder voor de installatie onderworpen aan het AREI Boek 1 afdeling 9.1.2.
Het verslag dient te worden bewaard in het dossier van de elektrische installatie.
Elke wijziging dient te worden vermeld in het elektrisch dossier.
Elk ongeval overkomen van personen en te wijten, rechte reeks of onrechtstreeks, aan de aanwezigheid van de elektrische installatie dient onmiddellijk meegedeeld te worden aan de algemene Directie Energie van de Federale Overheidsdienst Economie.

Kwaliteit
De reproductie van dit document is enkel toegelaten in zijn integrale vorm en enkel met het schriftelijk akkoord van het controleorganisme en de aanvrager.
De keuring beperkt zich tot de zichtbare en normaal toegankelijke delen van de installatie.

Voor vragen of algemene voorwaarden verwijzen wij graag naar www.aceg.be


BE53 0689 0209 2953 | BTW BE0839.866.481


Stappenplan voor een installatie die conform is:			
Stap 1	Stap 2	Stap 3	Stap 4
Lees dit proces-verbaal zorgvuldig en besteed aandacht aan de eventuele nota's	Als u grote wijzigingen of uitbreidingen aan de installatie aanbrengt, moet u deze laten controleren.	De volgende periodieke keuring is voorzien voor 27/8/2051	ACEG staat tot uw dienst voor alle noodzakelijke keuringen.

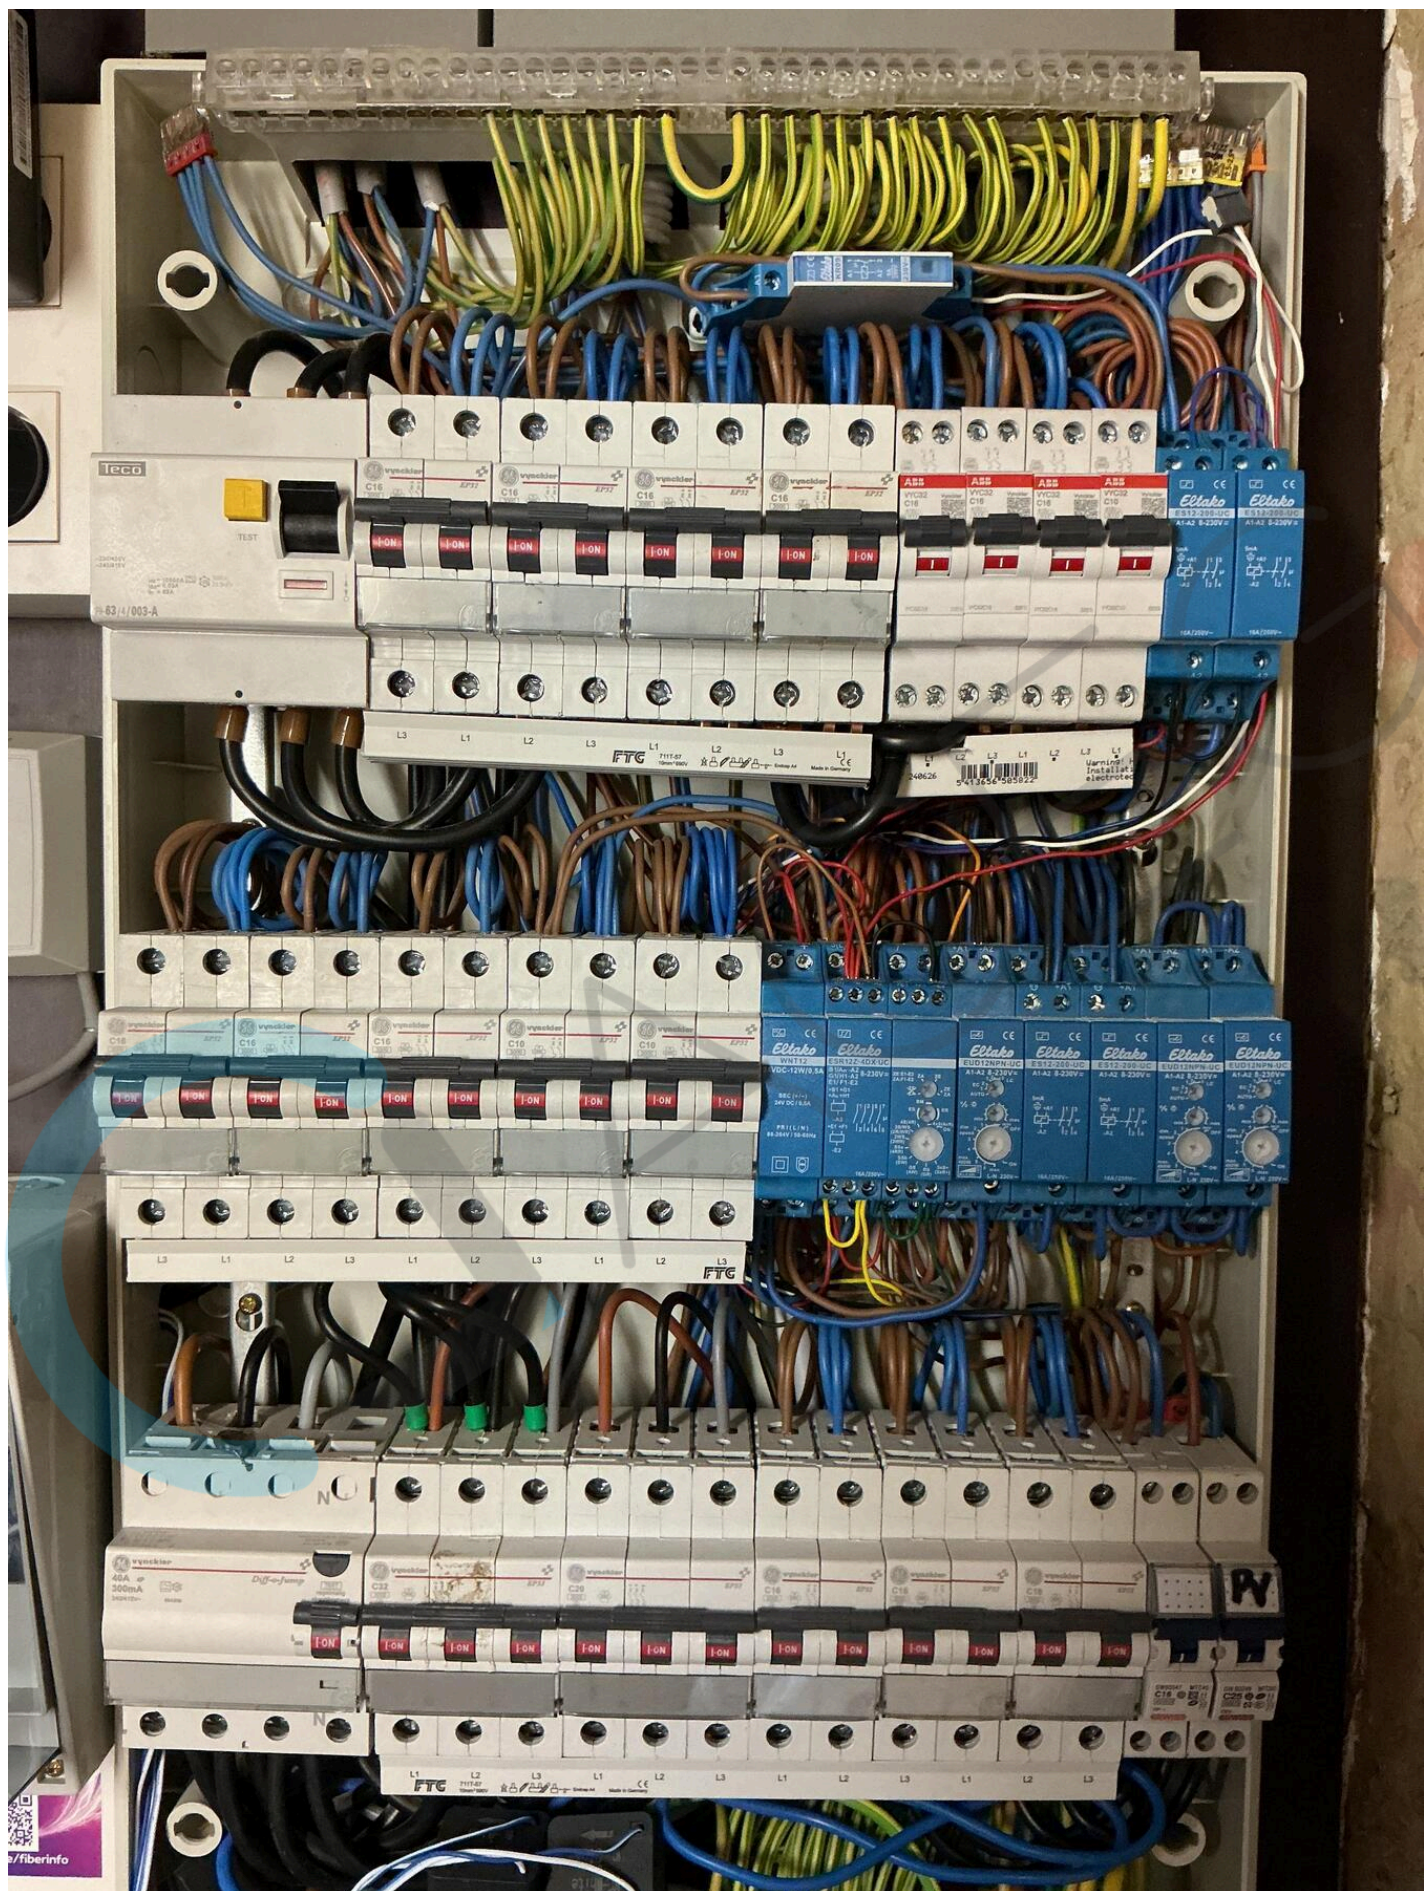








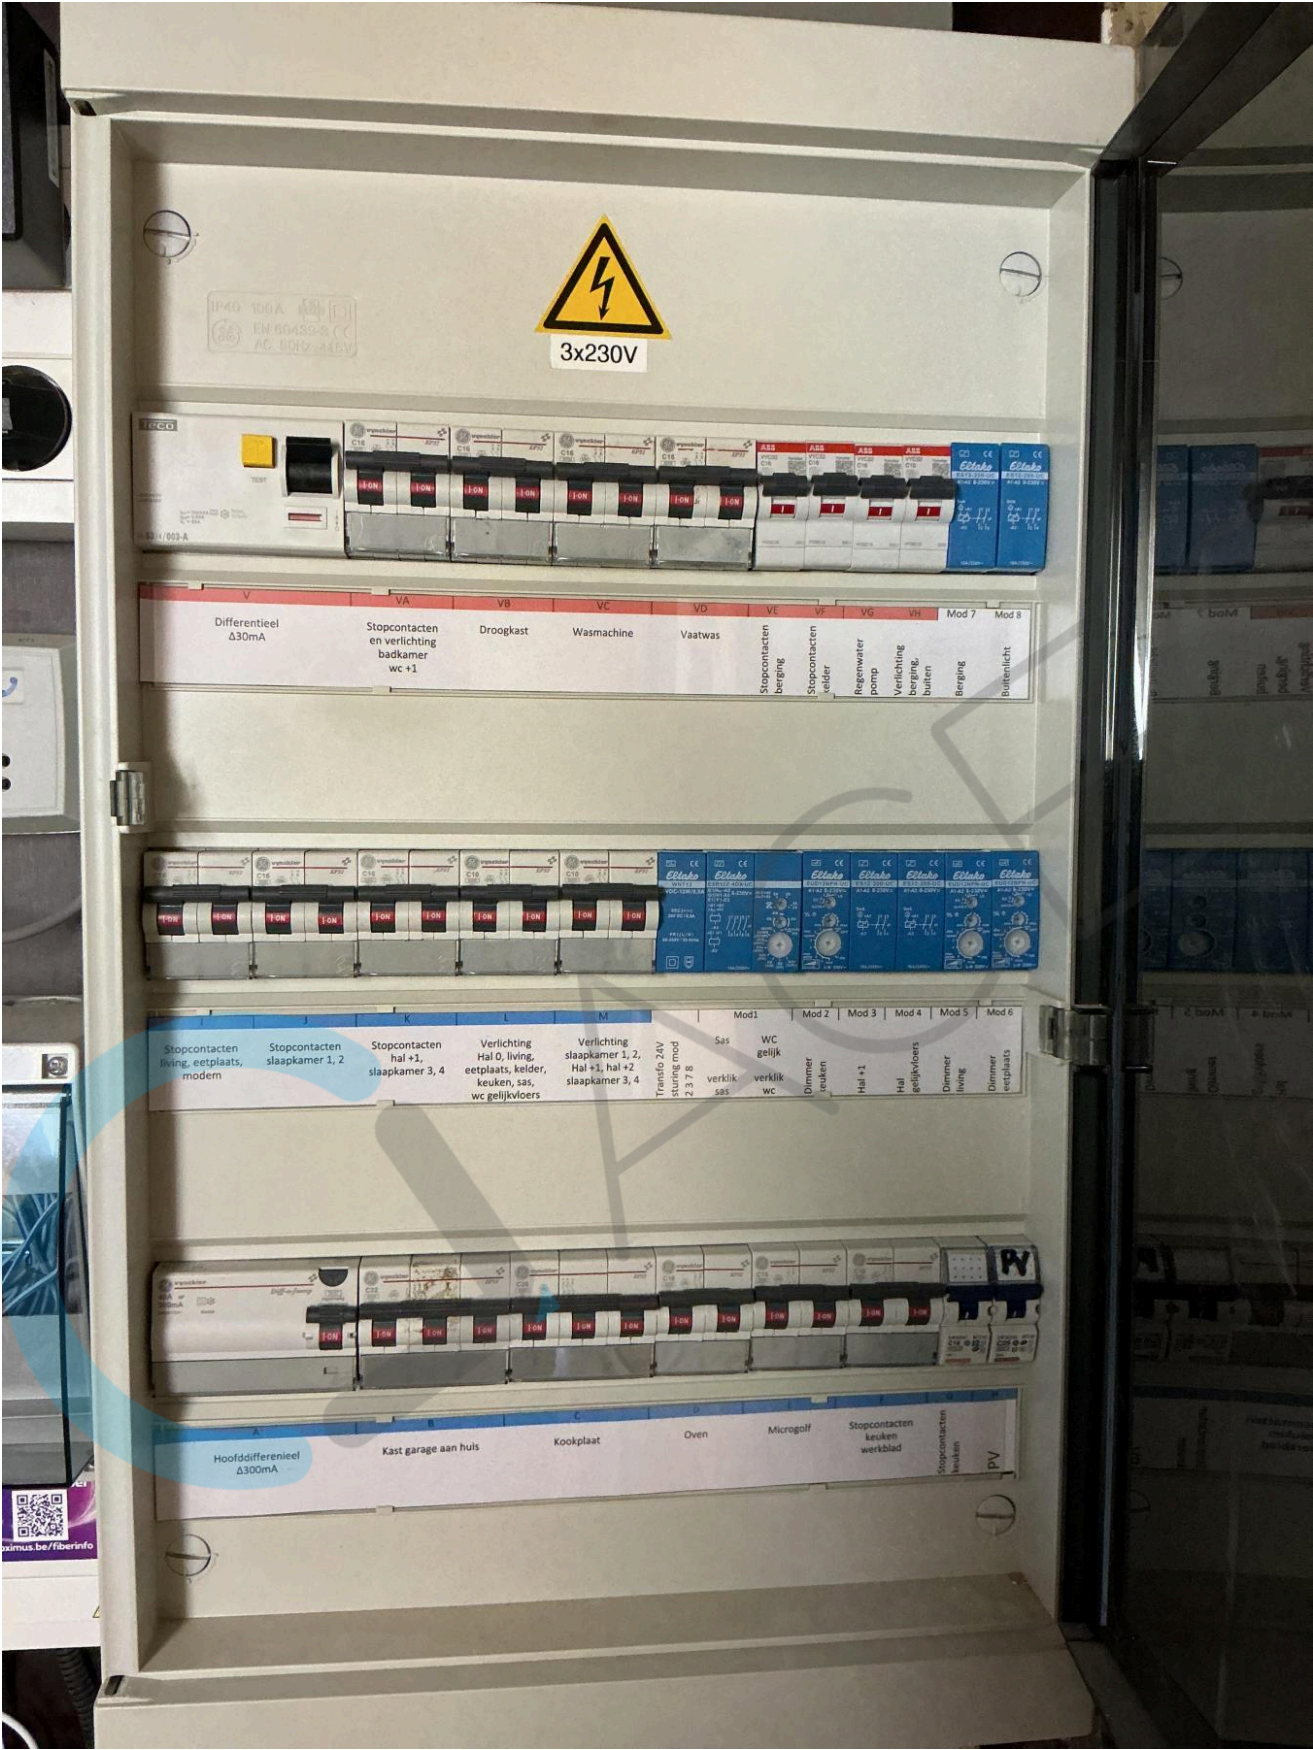


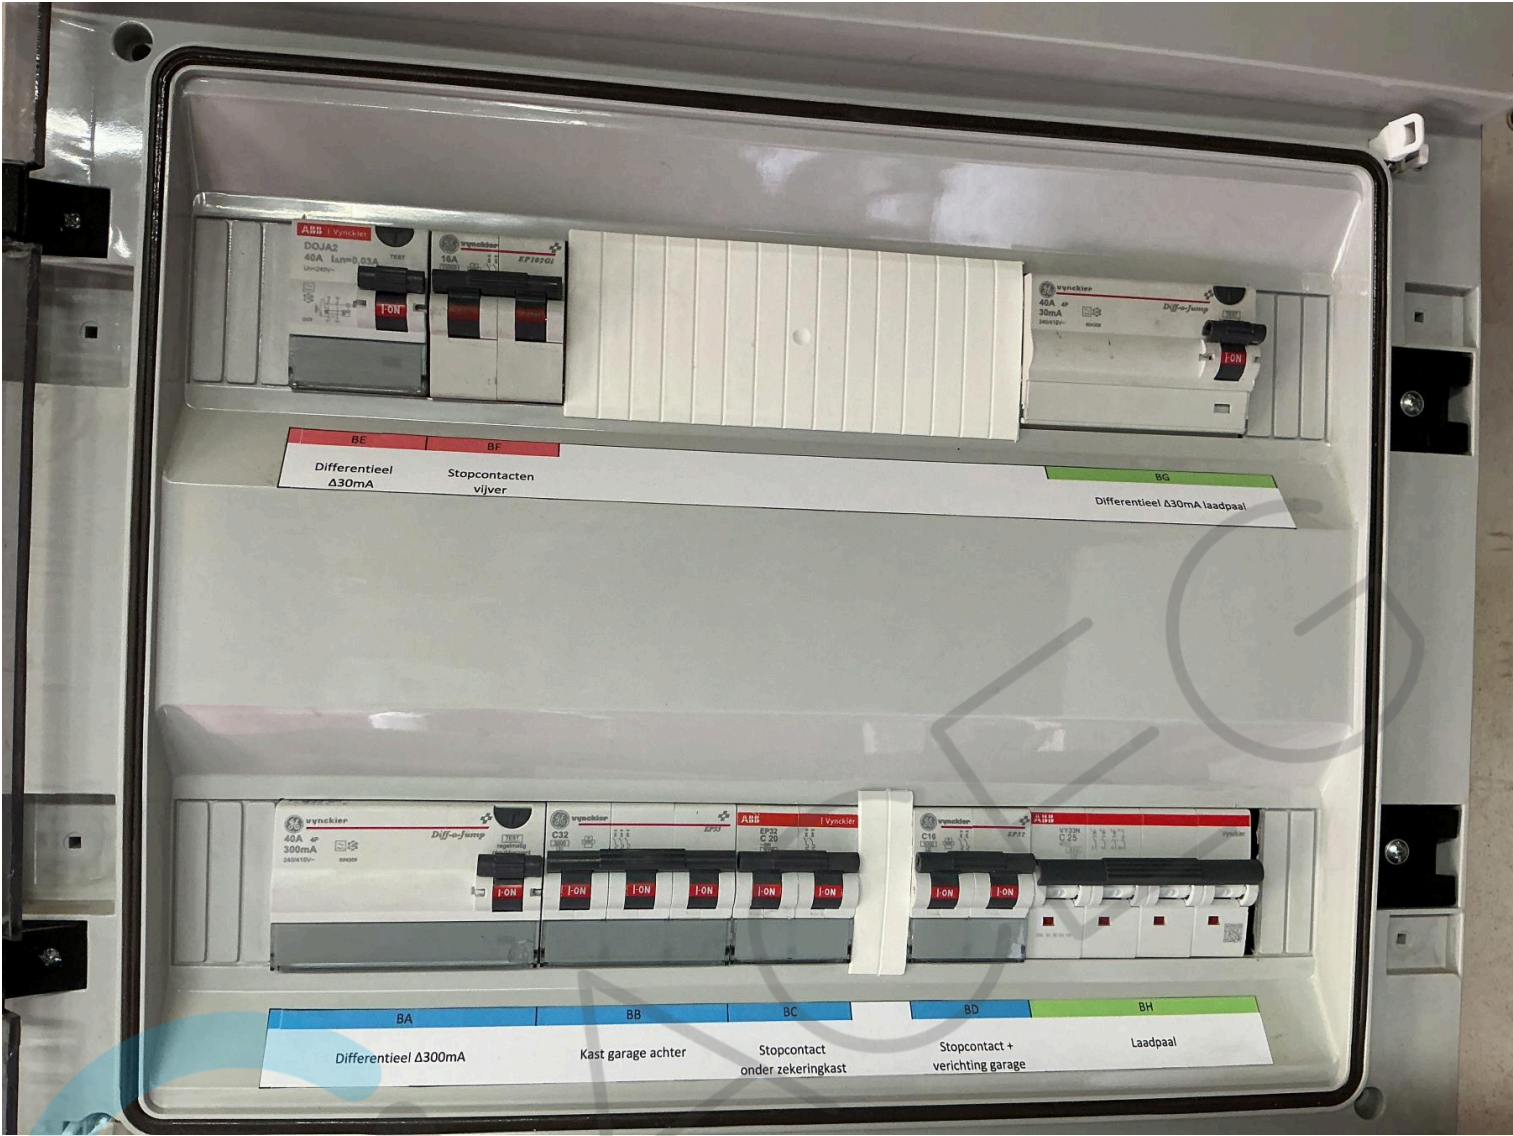


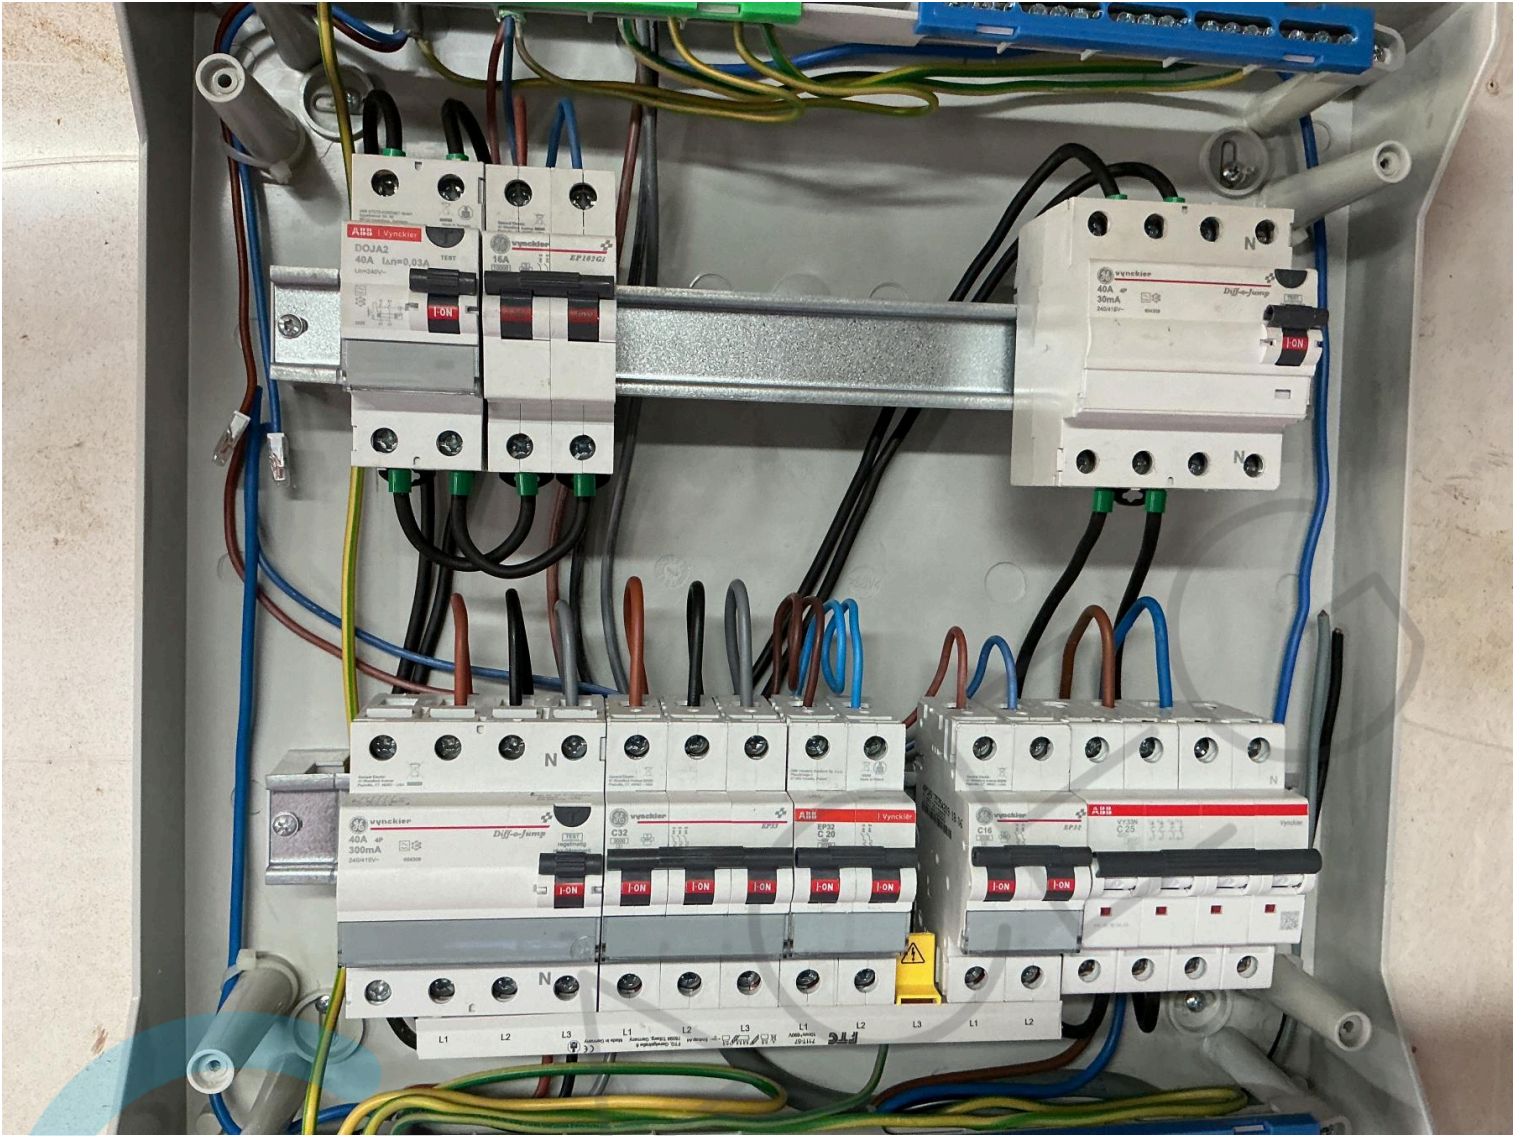

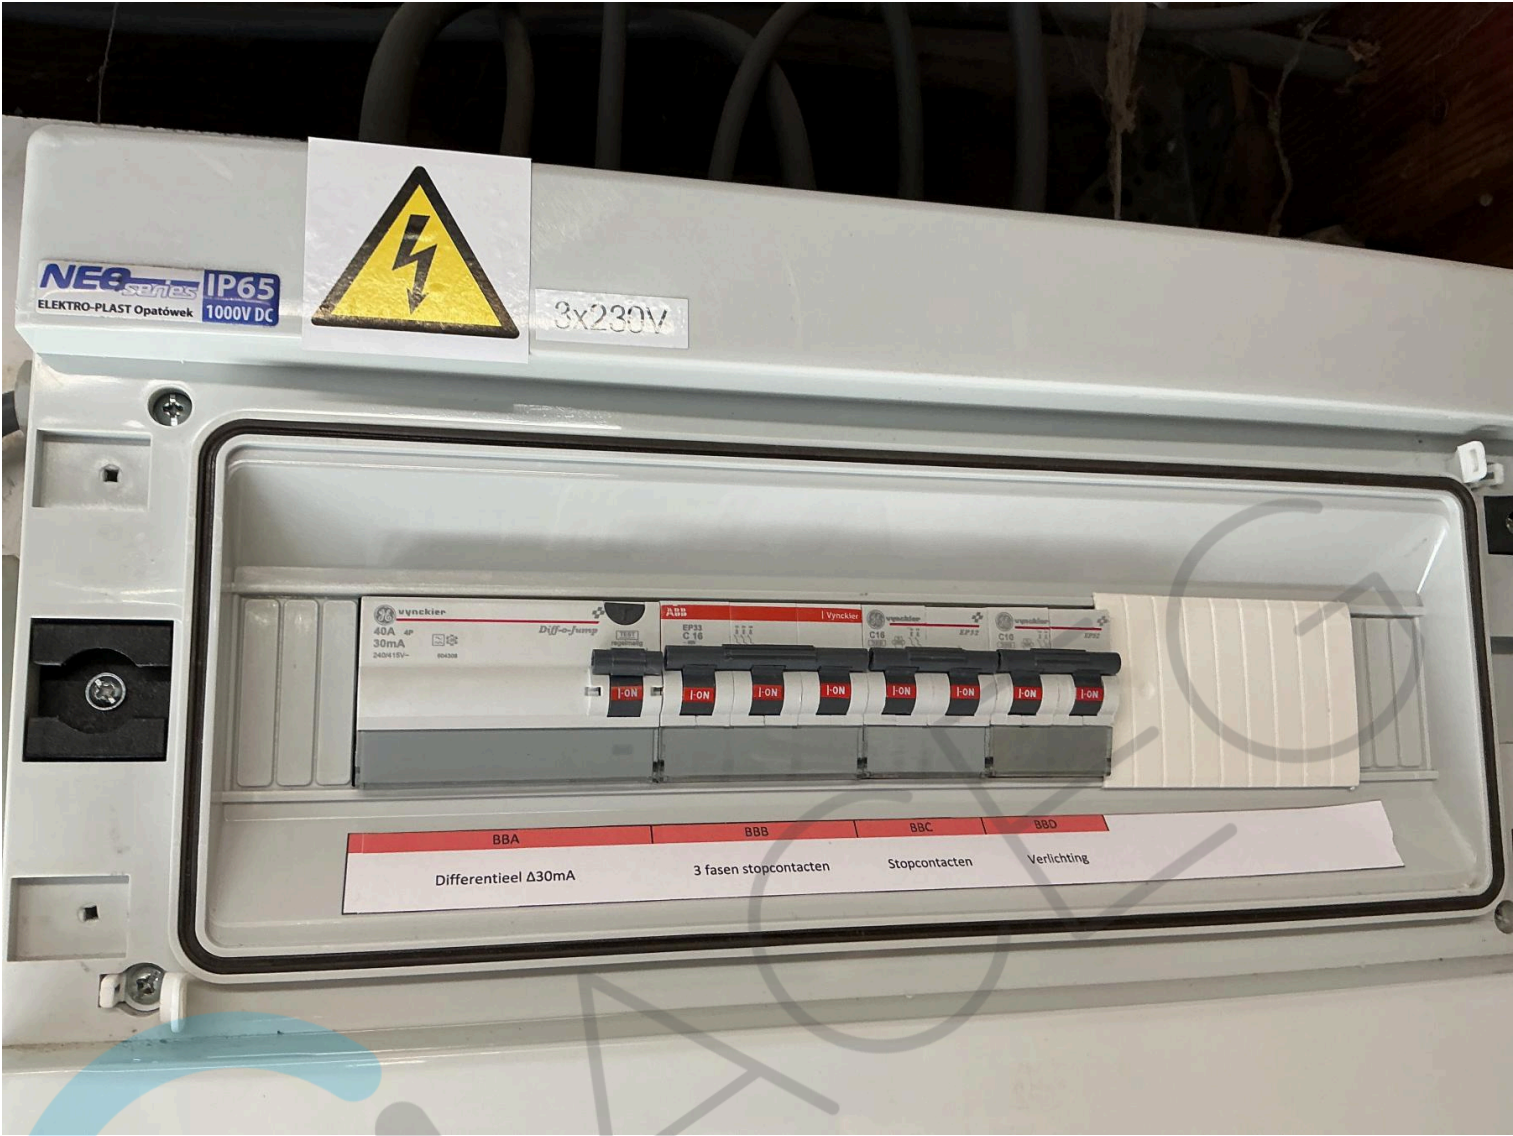


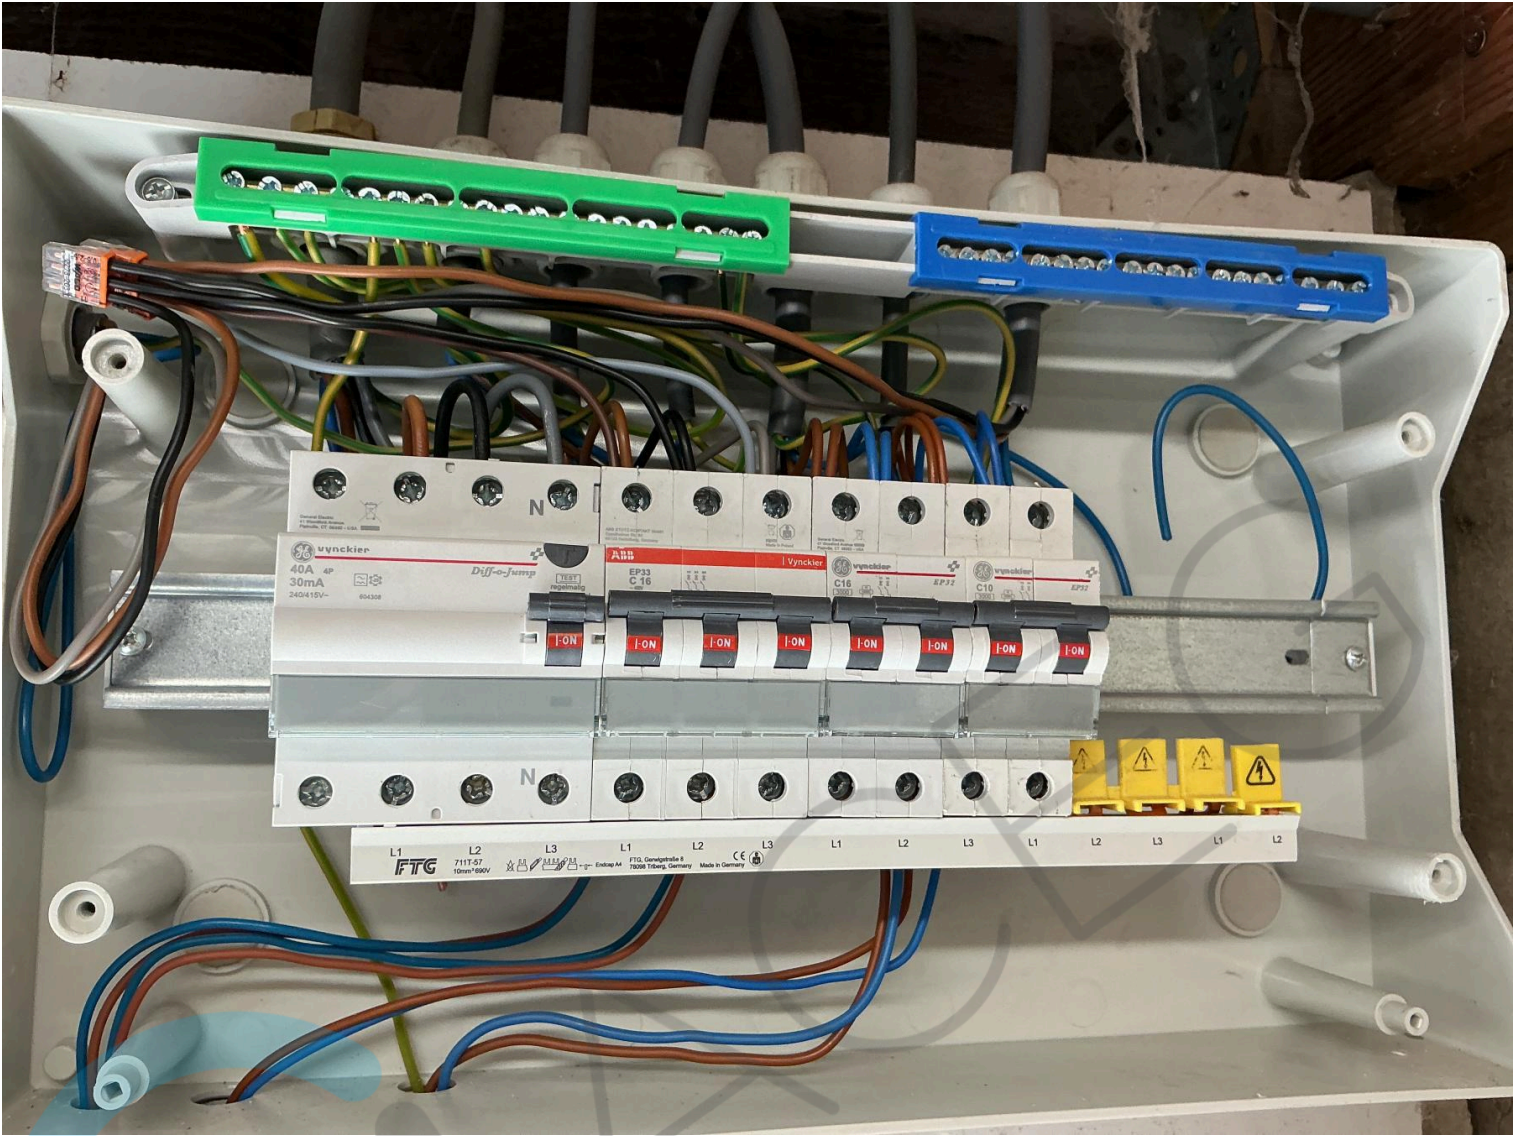

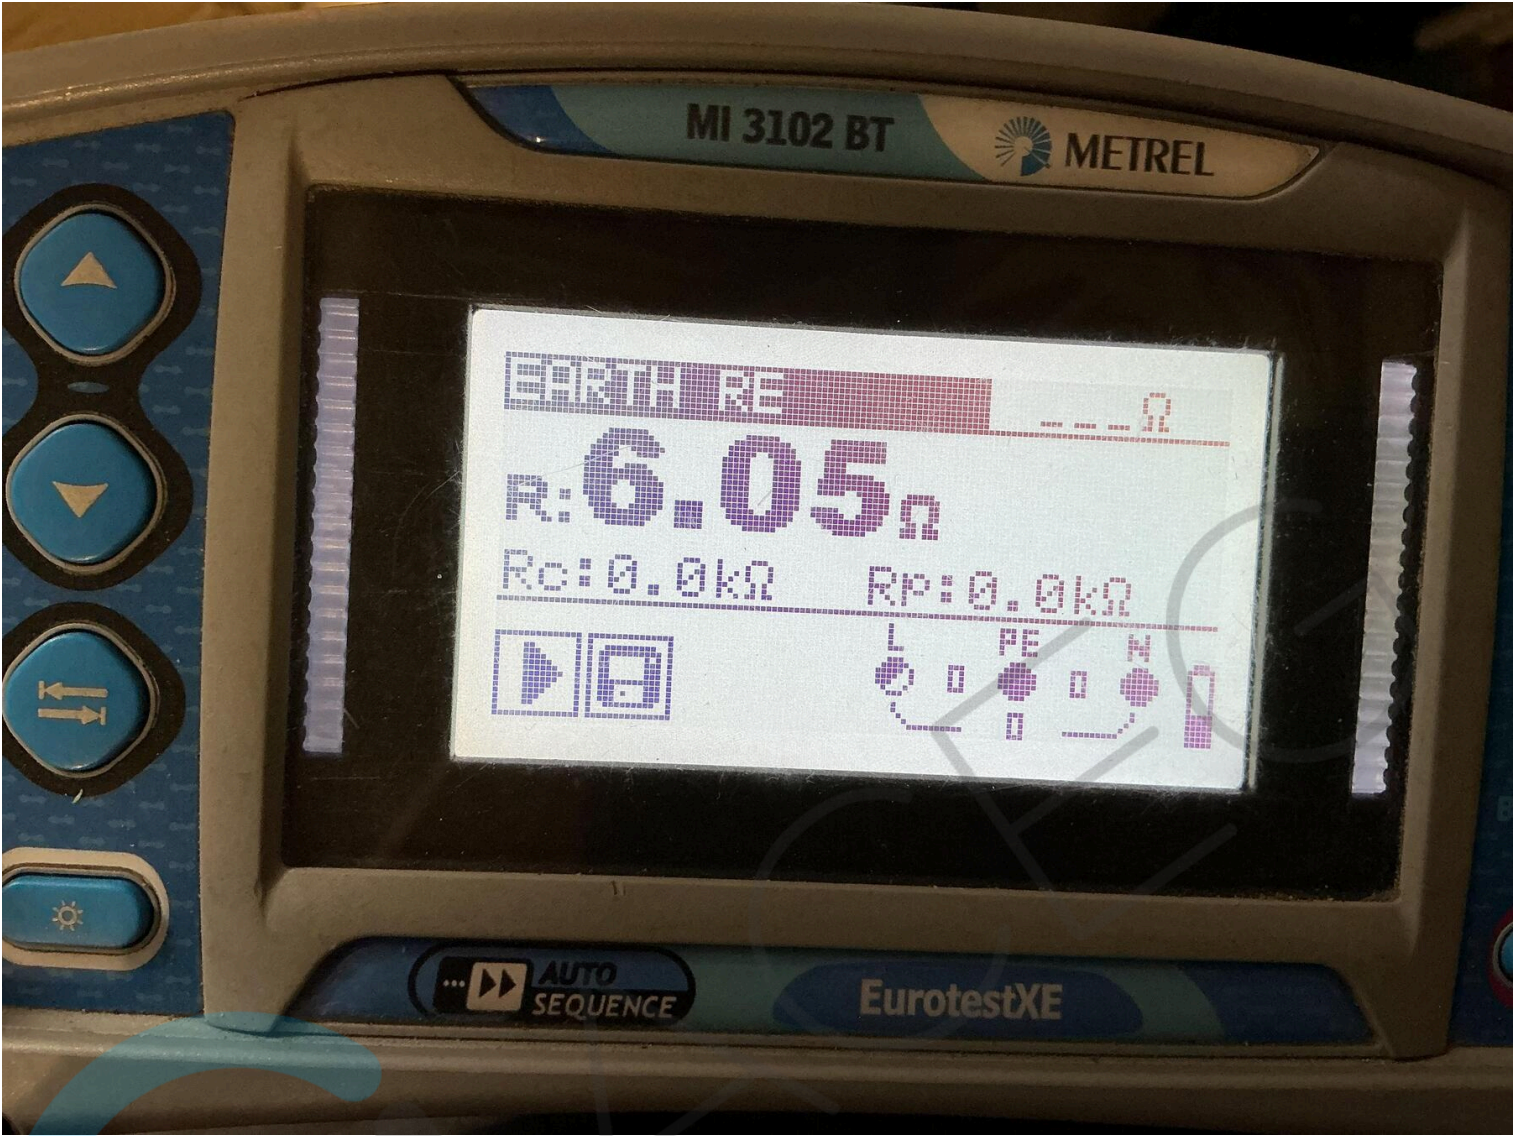

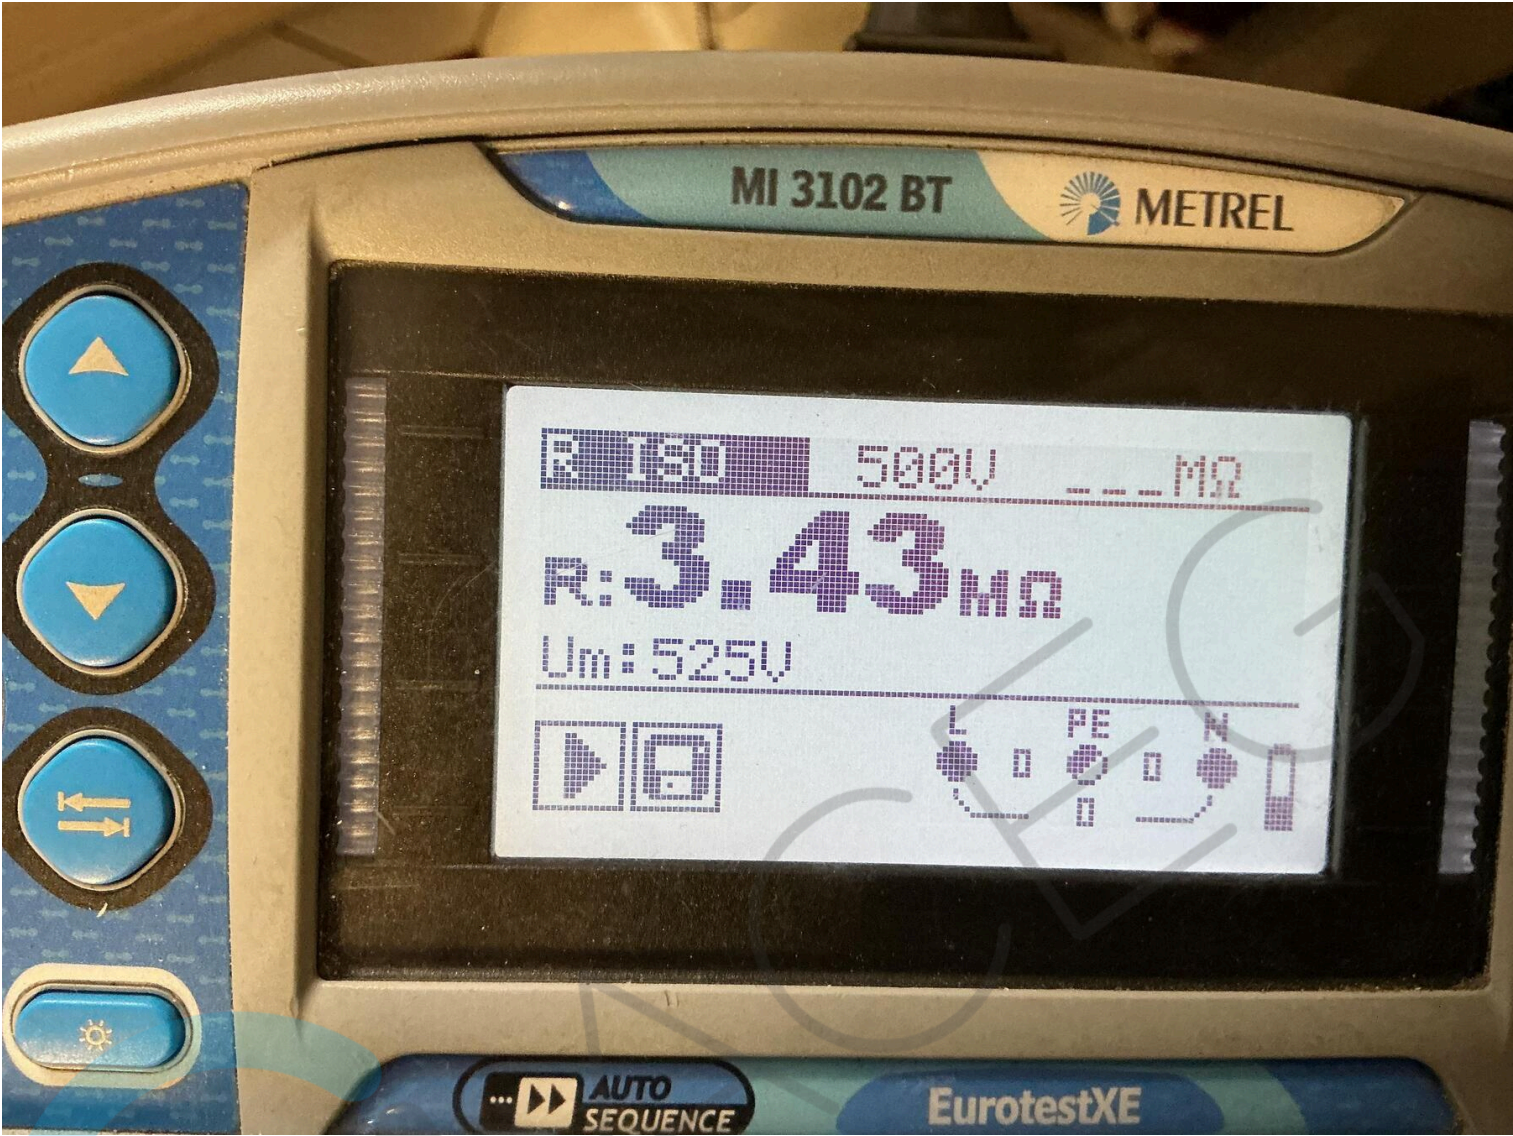

Kelderplan

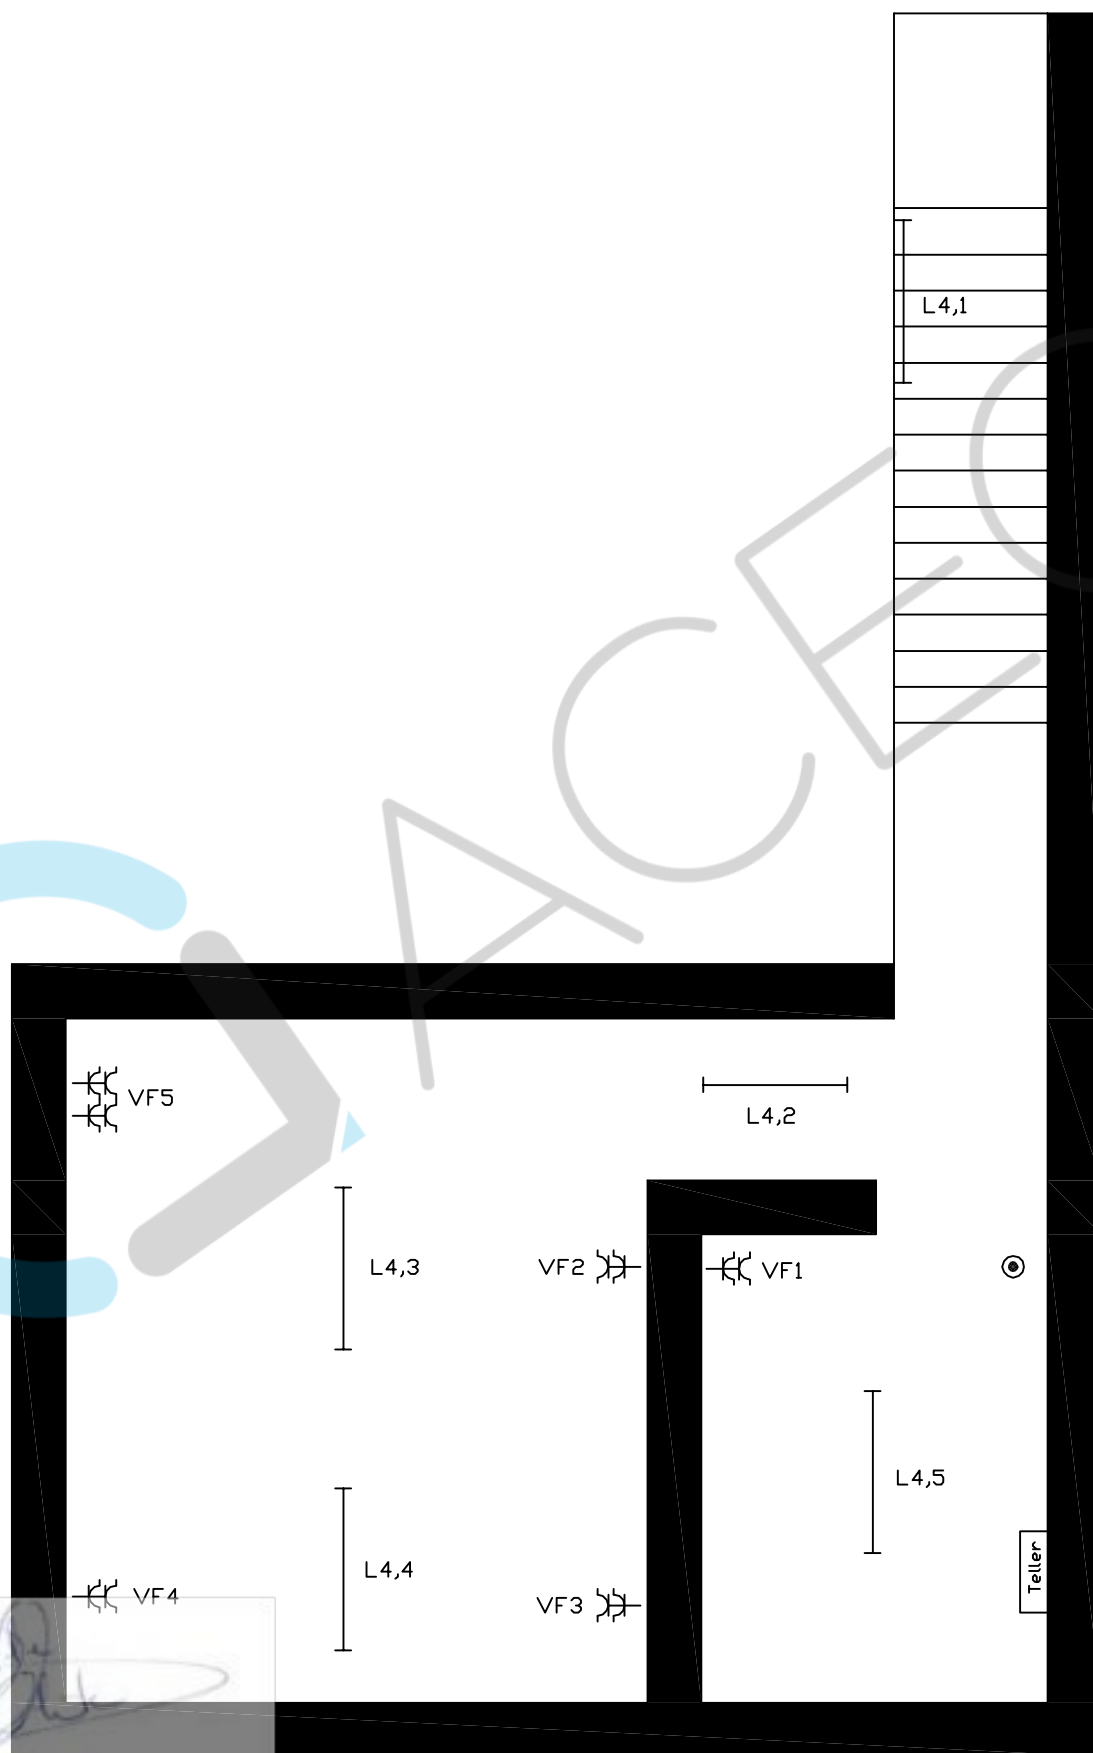


Eigenaar: Franky Goubert
Adres: Ouden Dendermondsesteenweg 179
9300 Aalst

Installateur: GT Elektrik
Leliestraat 24A
9472 Iddergem
BTWnr: 0891.209.373

27/08/2026

Verdiepplan

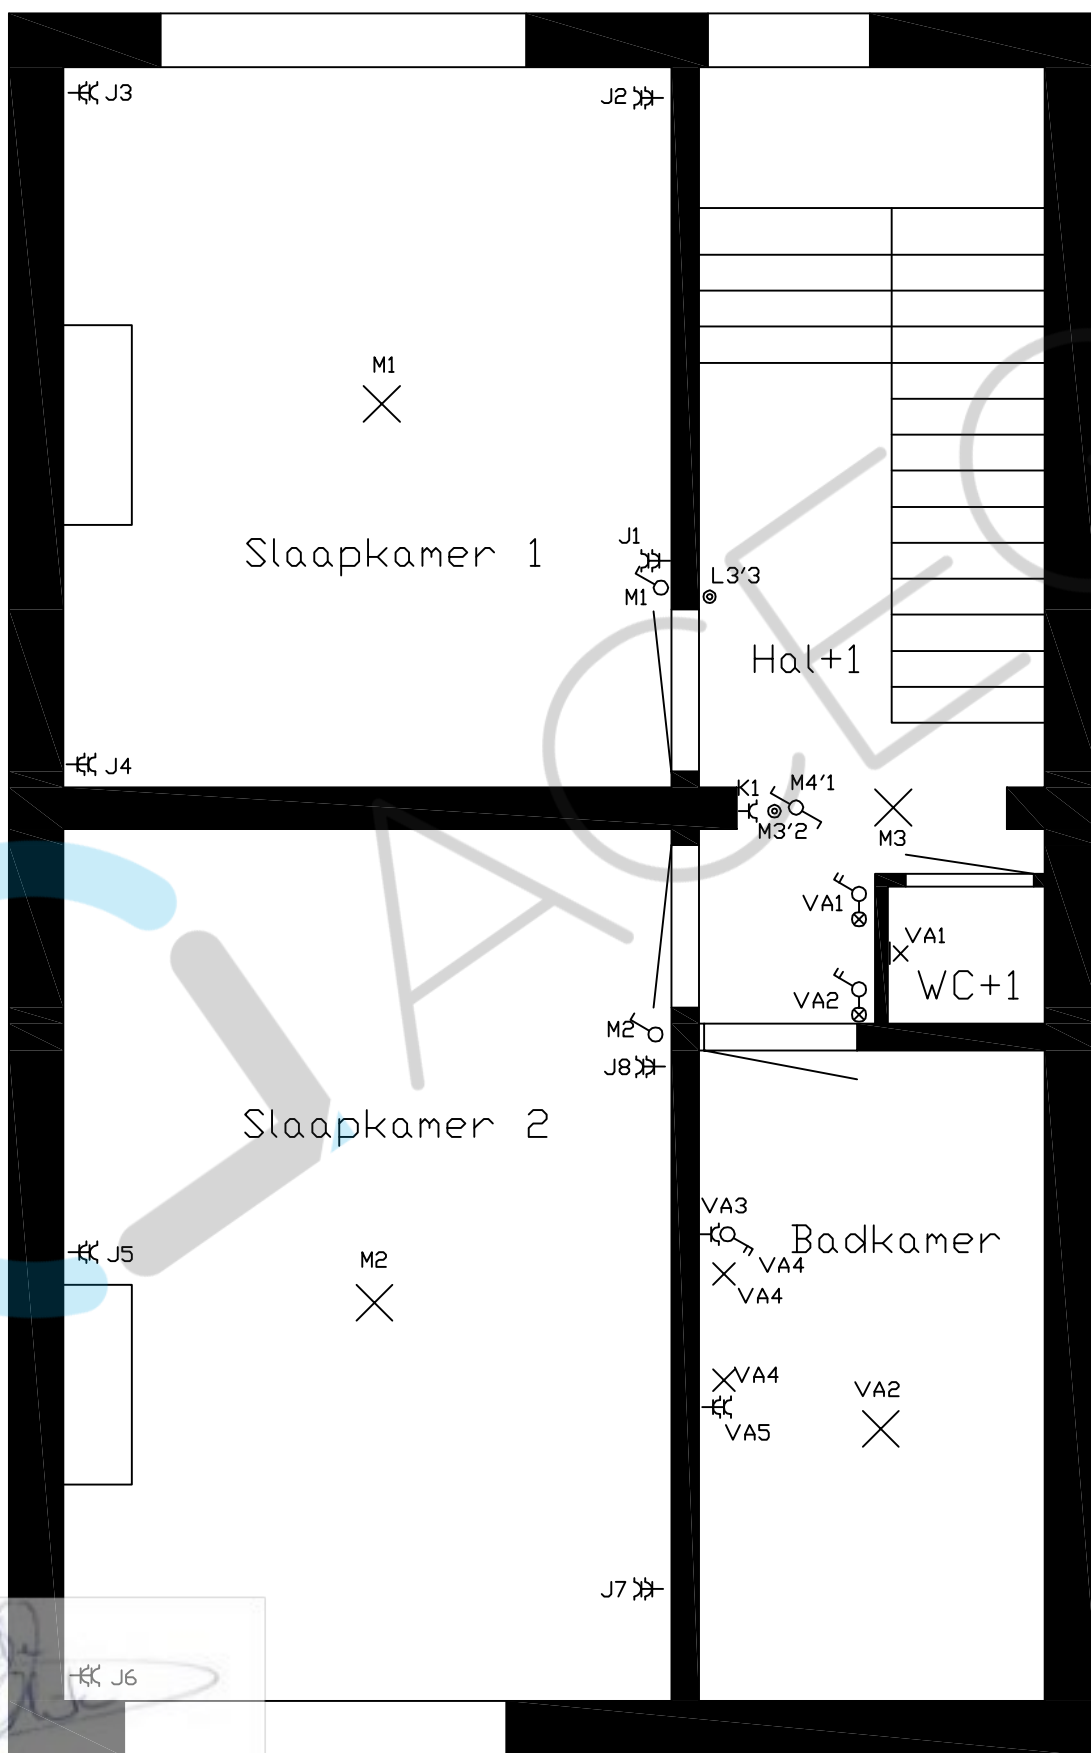


Eigenaar: Franky Goubert
Adres: Ouden Dendermondsesteenweg 179
9300 Aalst

Installateur: GT ElektriK
Leliestraat 24A
9472 Iddergem
BTWnr: 0891.209.373

27/08/2026

Zolderplan

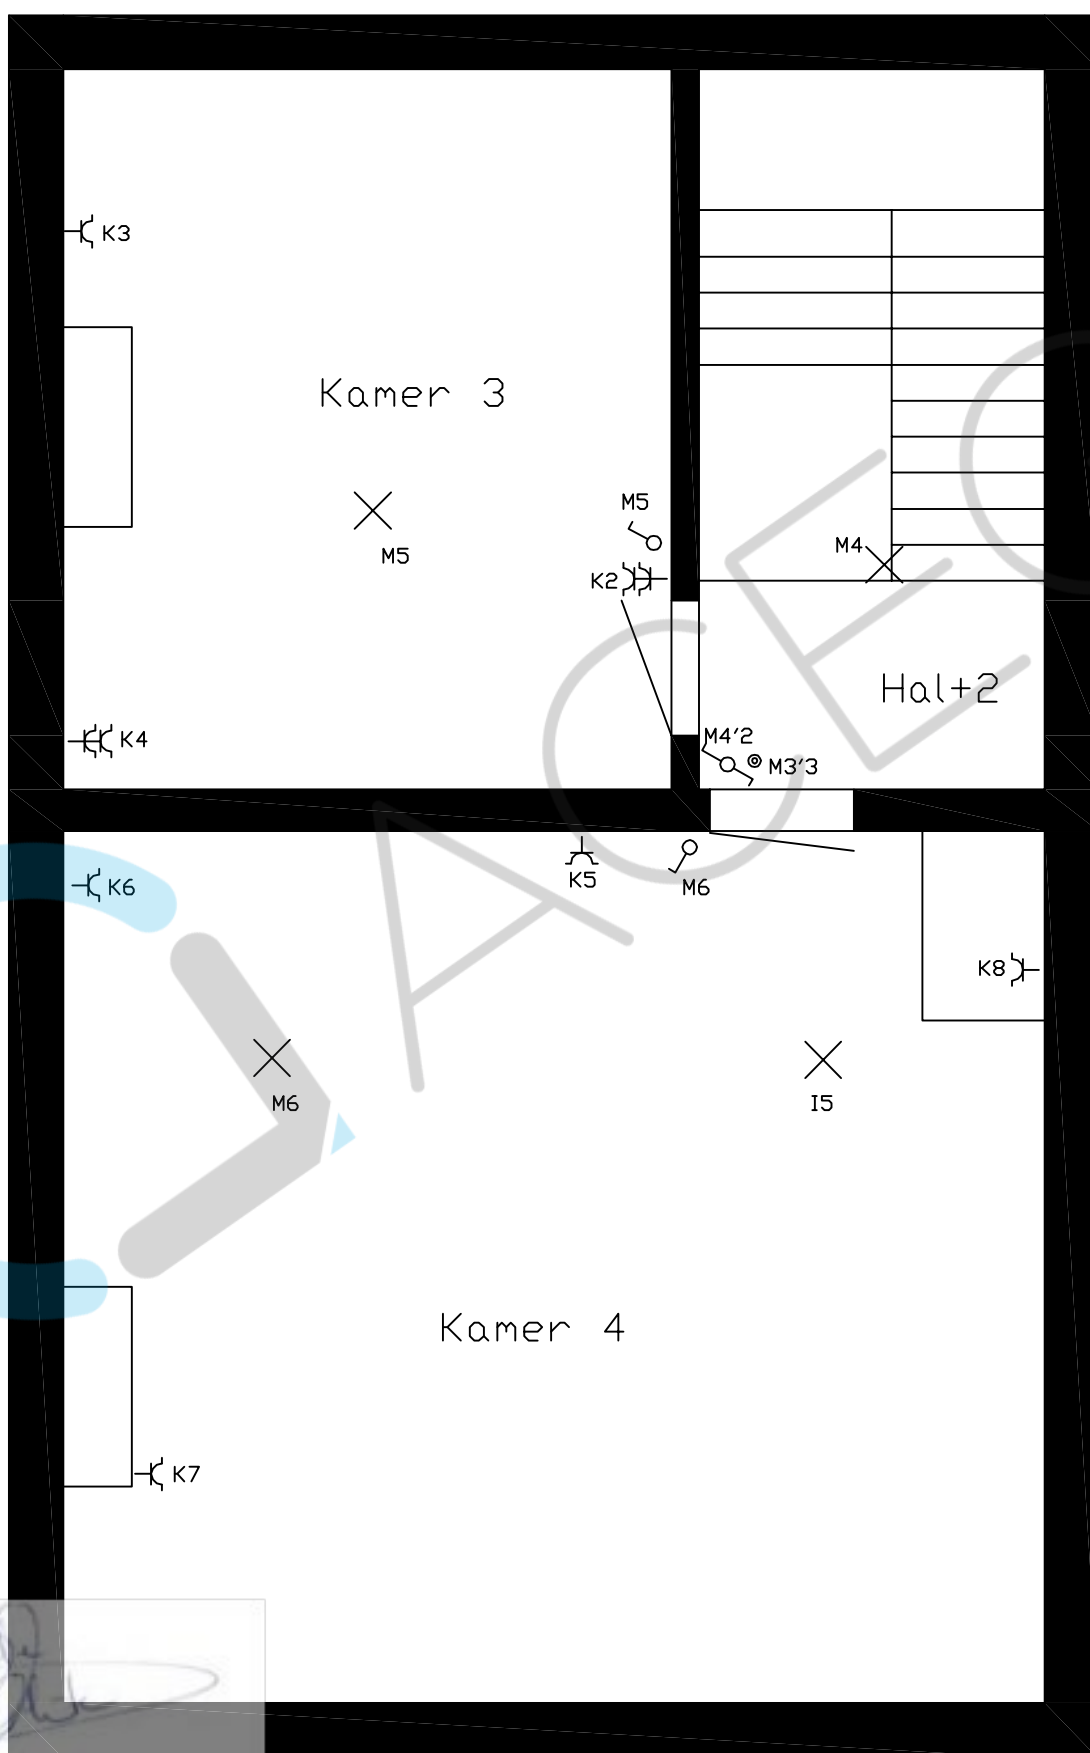


Eigenaar: Franky Goubert
Adres: Ouden Dendermondsesteenweg 179
9300 Aalst

Installateur: GT Elektrik
Leliestraat 24A
9472 Iddergem
BTWnr: 0891.209.373

27/08/2026

Eendraadsschema garage achter

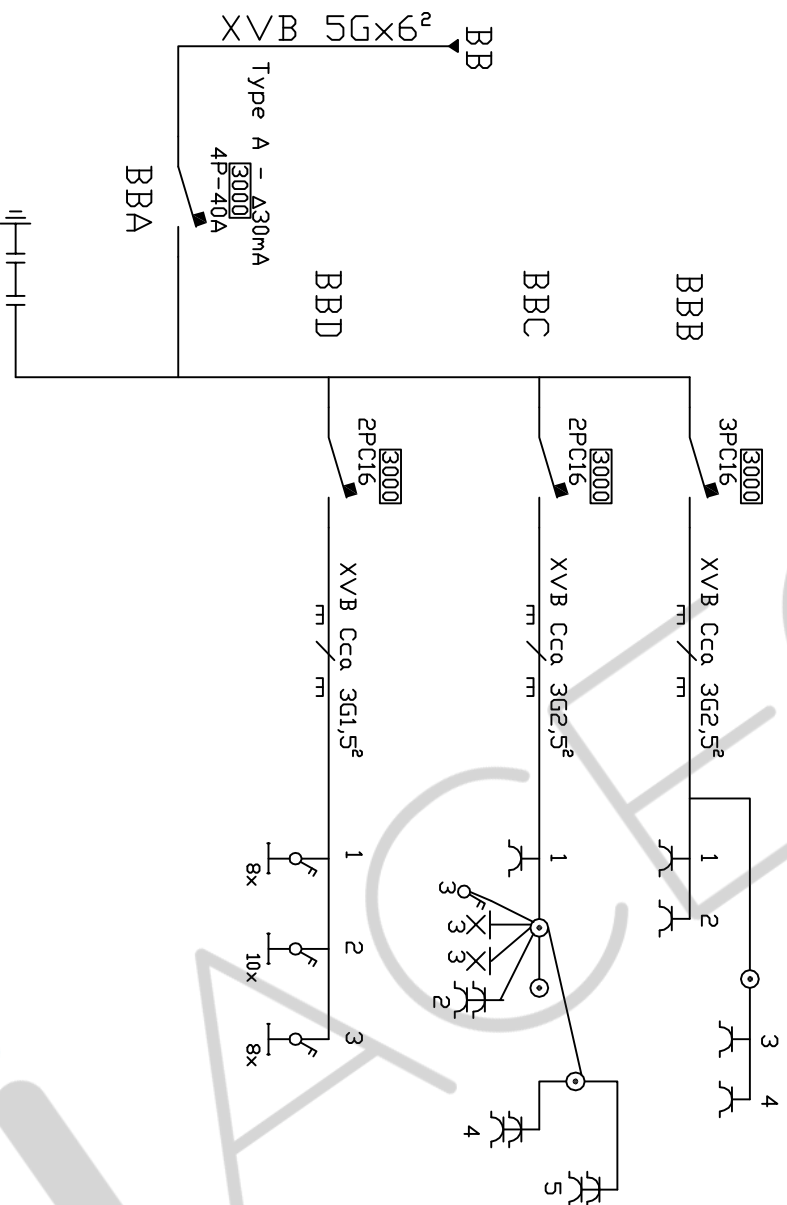


Eigenaar: Franky Goubert
Adres: Duden Dendermondsesteenweg 179
9300 Aalst

Installateur: GT Elektriek
Leliestraat 24A
9472 Iddergem
BTWnr: 0891.209.373

Jelle De Wilde
ACEG VZW - 473

Fenotroaadschema garage

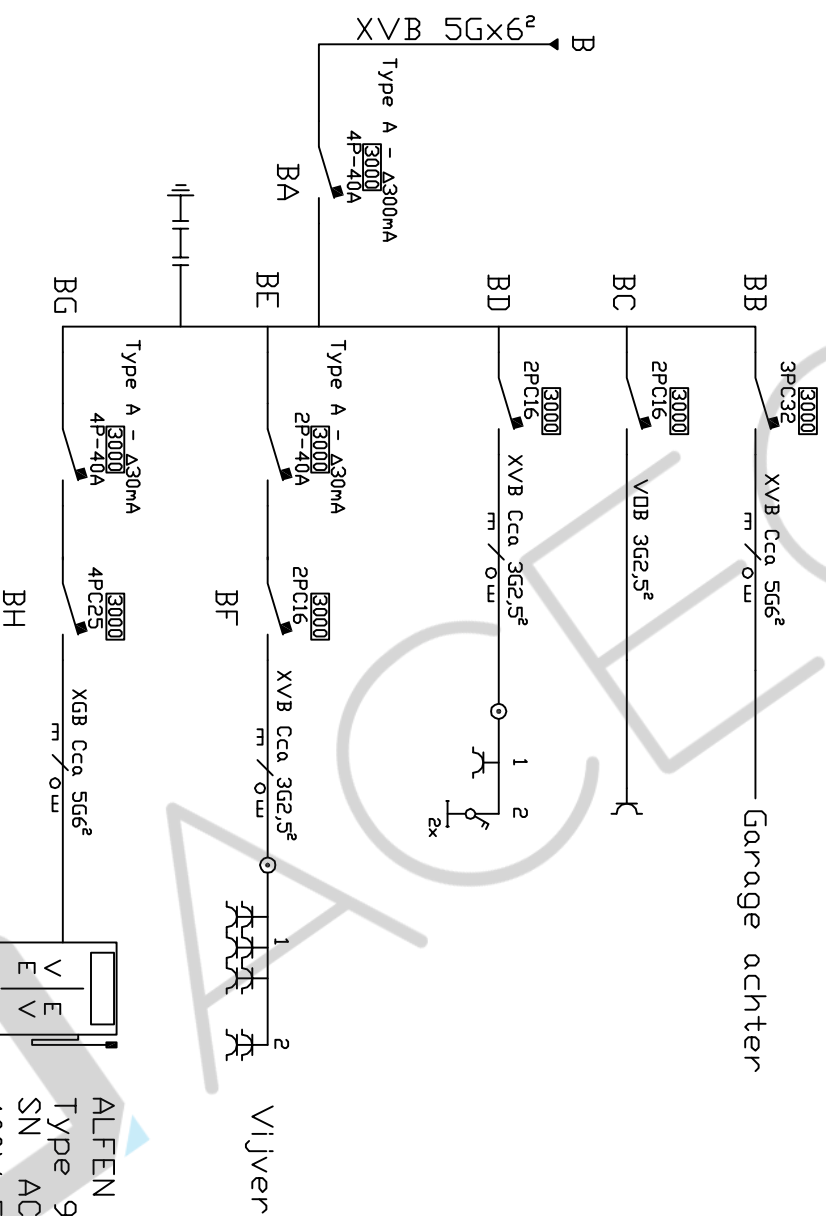

Eigenaar: Franky Goubert
Adresi: Duden Dendermondssesteenweg 179
9300 Aalst


Installateur: GT Elektryk
Leiestraat 24A
9472 Iddergem
BTWnr: 0891.209.373

Jelle De Wilde

ACEG VZW - 473

27/08/2026

Garage Achter

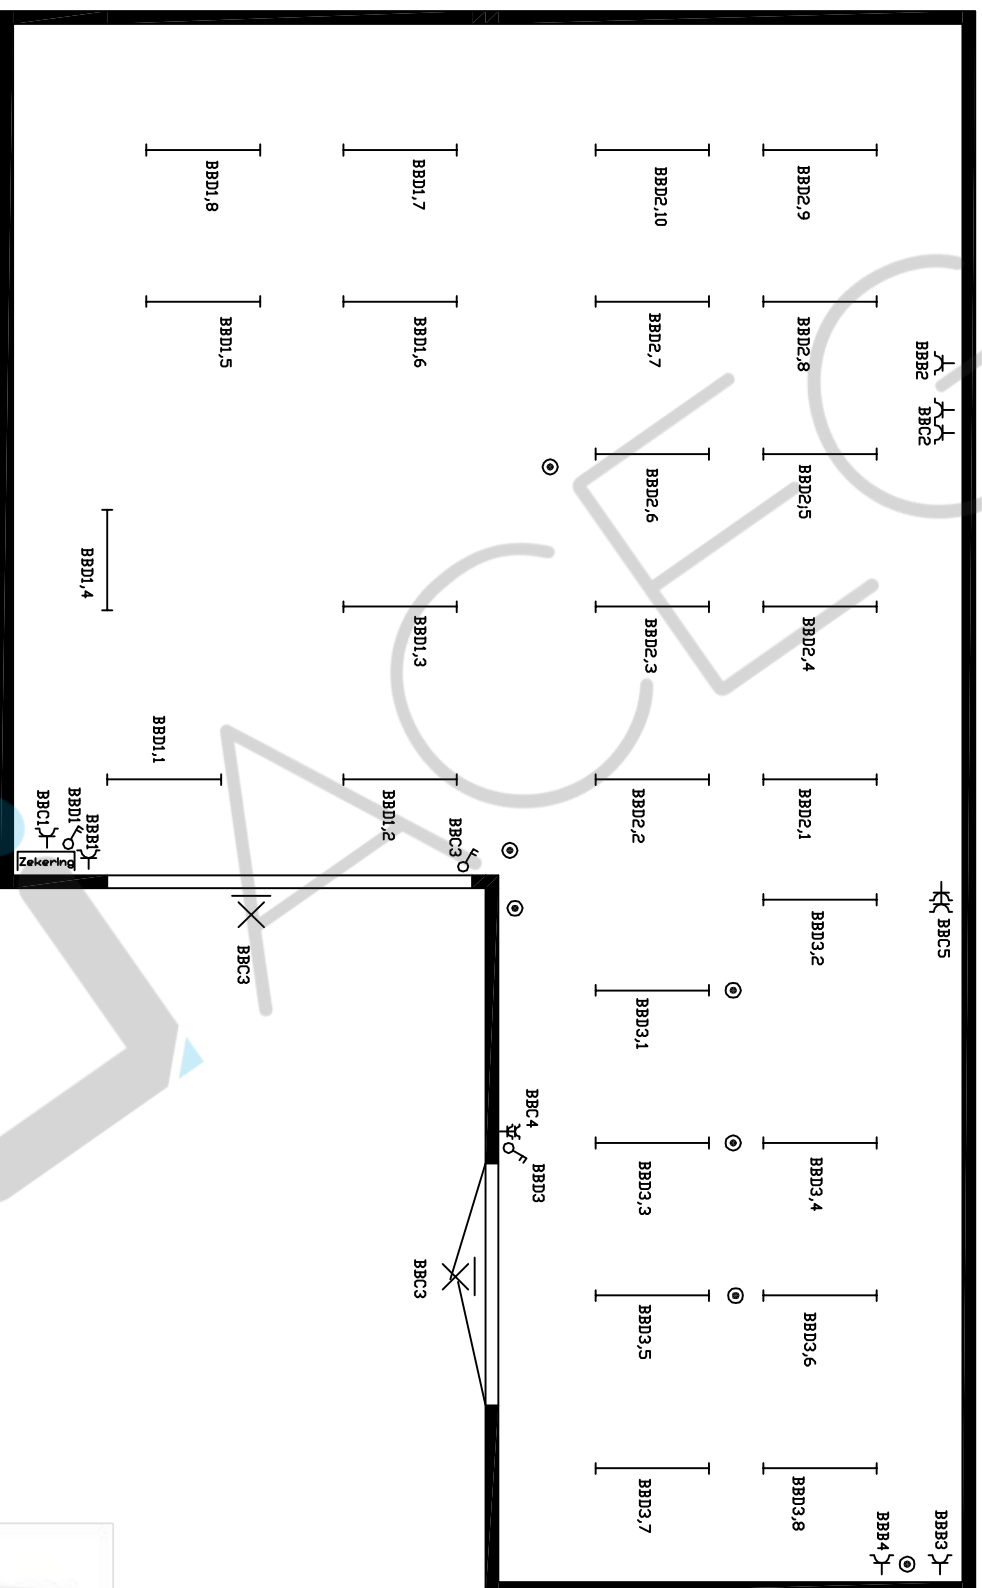

Eigenaar: Franky Goubert
Adres: Duden Dendermondsesteenweg 179
9300 Aalst

Installateur: GT Elektryk
Leliestraat 24A
9472 Iddergem
BTWnr: 0891.209.373


Jelle De Wilde
ACEG VZW - 473
27/08/2026

27/08/2026

ACEG VZW - 473


[Handwritten signature]

Eendraadschema

EAN 541 448 820 062 725 390

EXVB 4x10²

3 x 230V ~

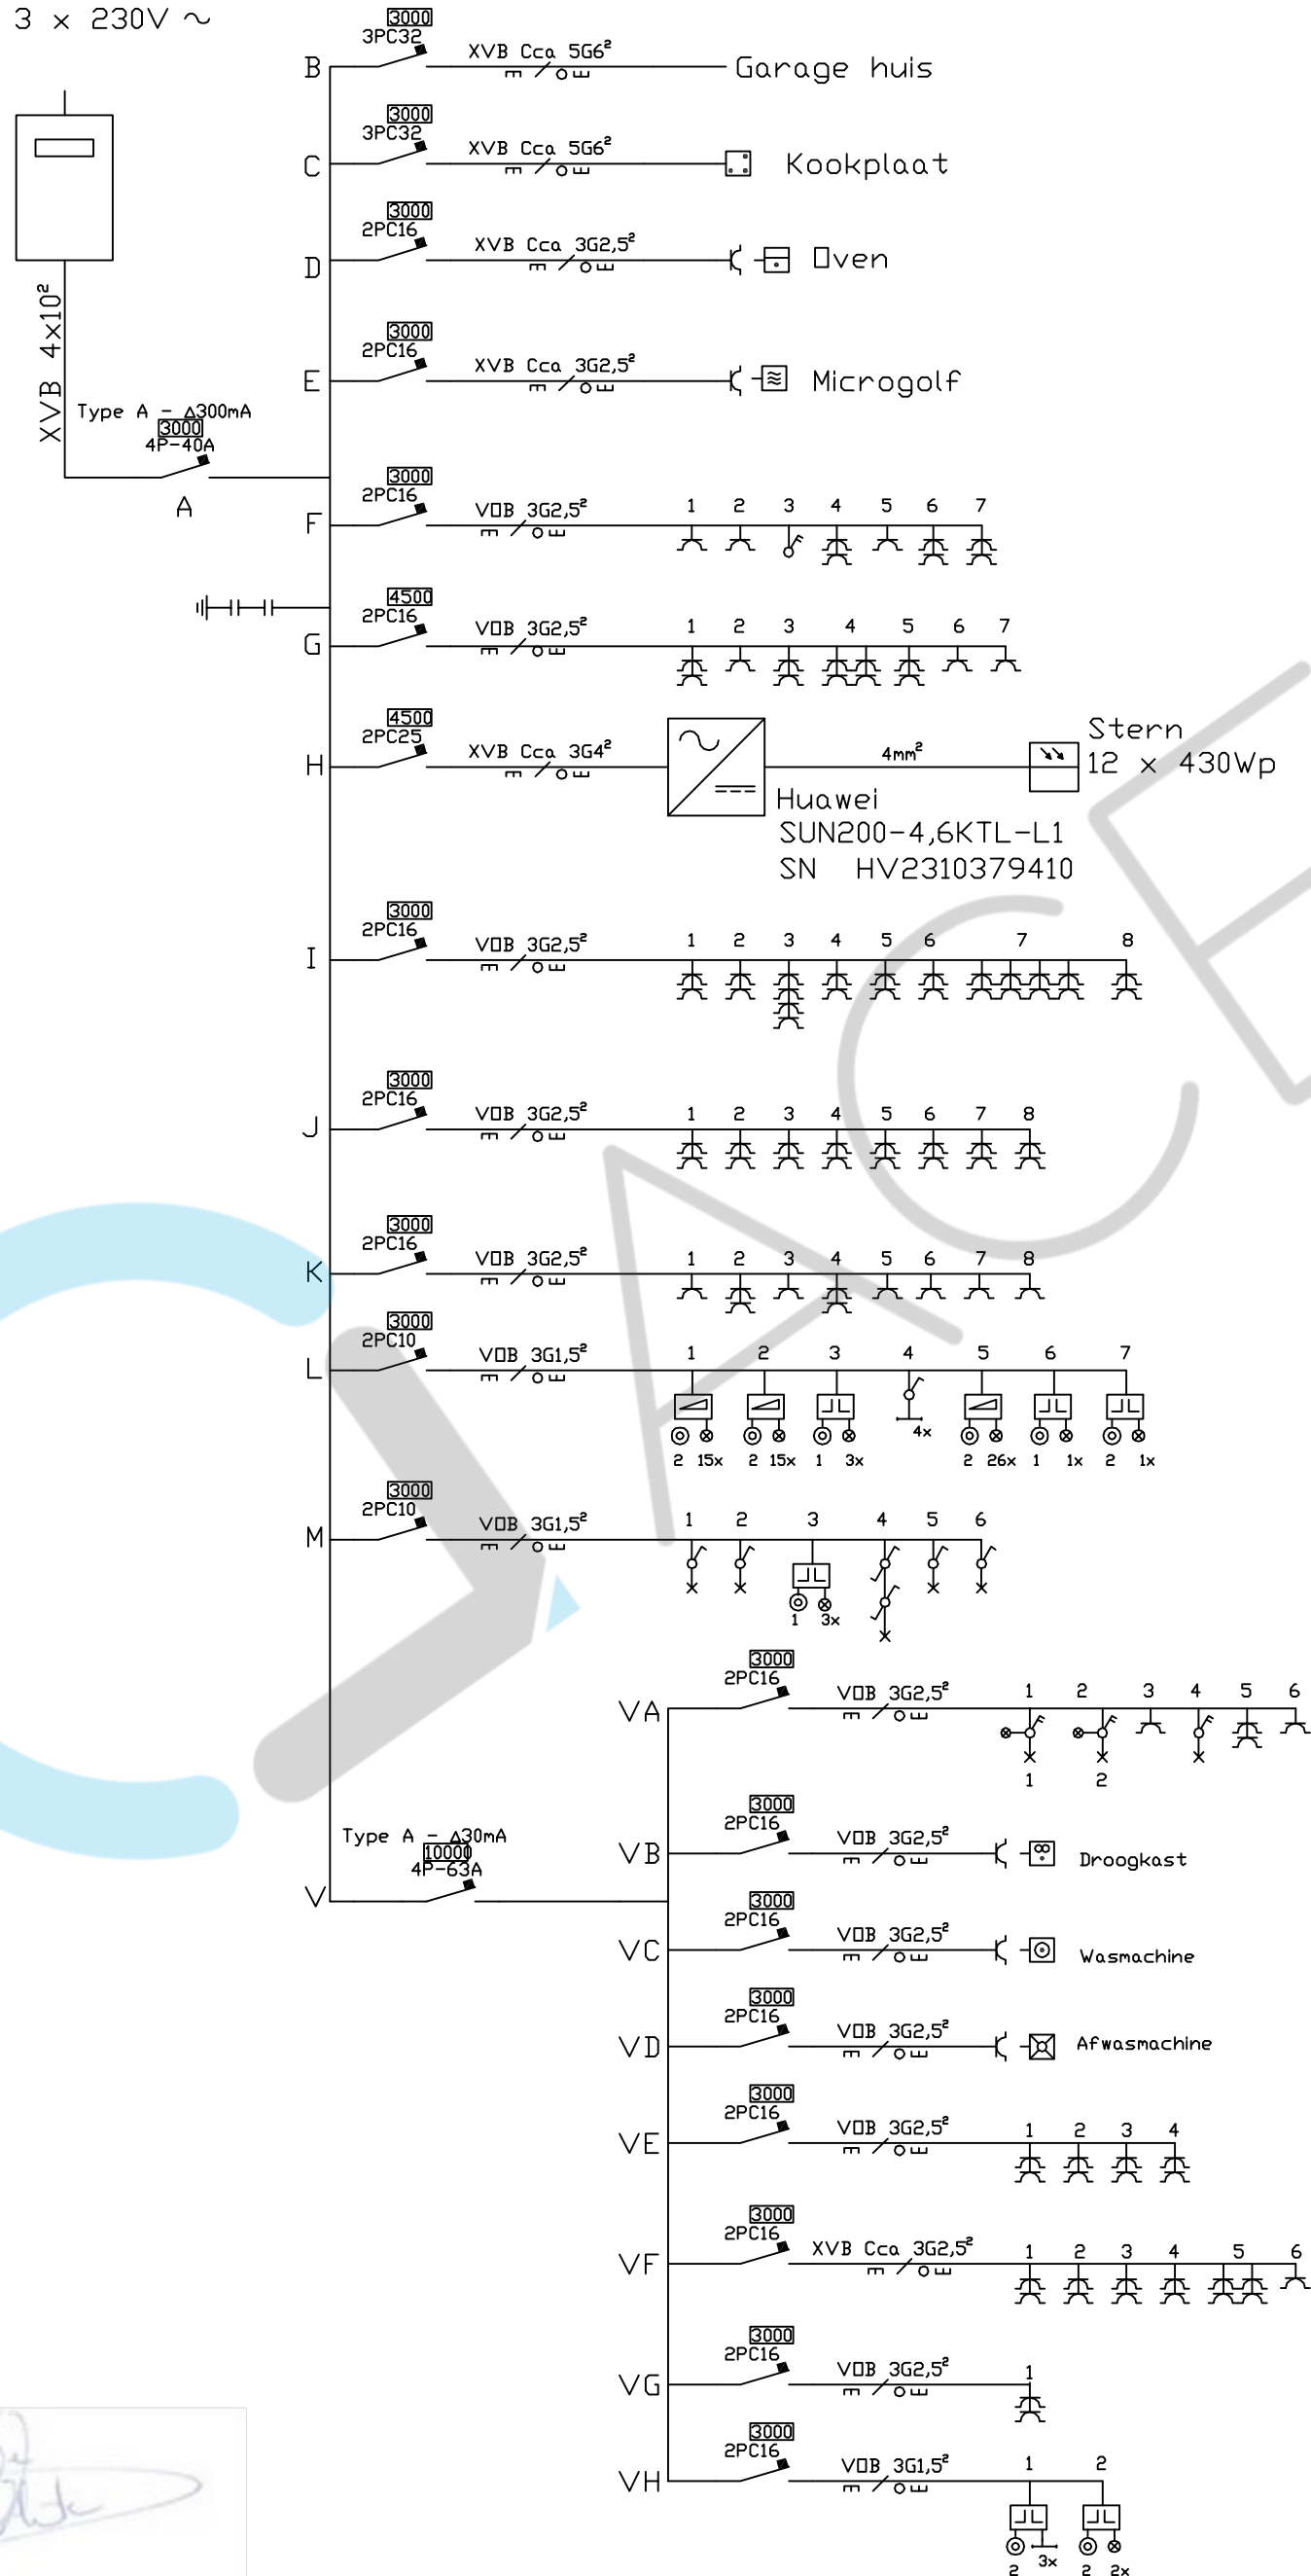

Eigenaar: Franky Goubert

Adres: Ouden Dendermondsesteenweg 179

9300 Aalst

Installateur: GT Elektrik

Leliestraat 24A

9472 Iddergem

BTWnr: 0891.209.373

27/08/2026