




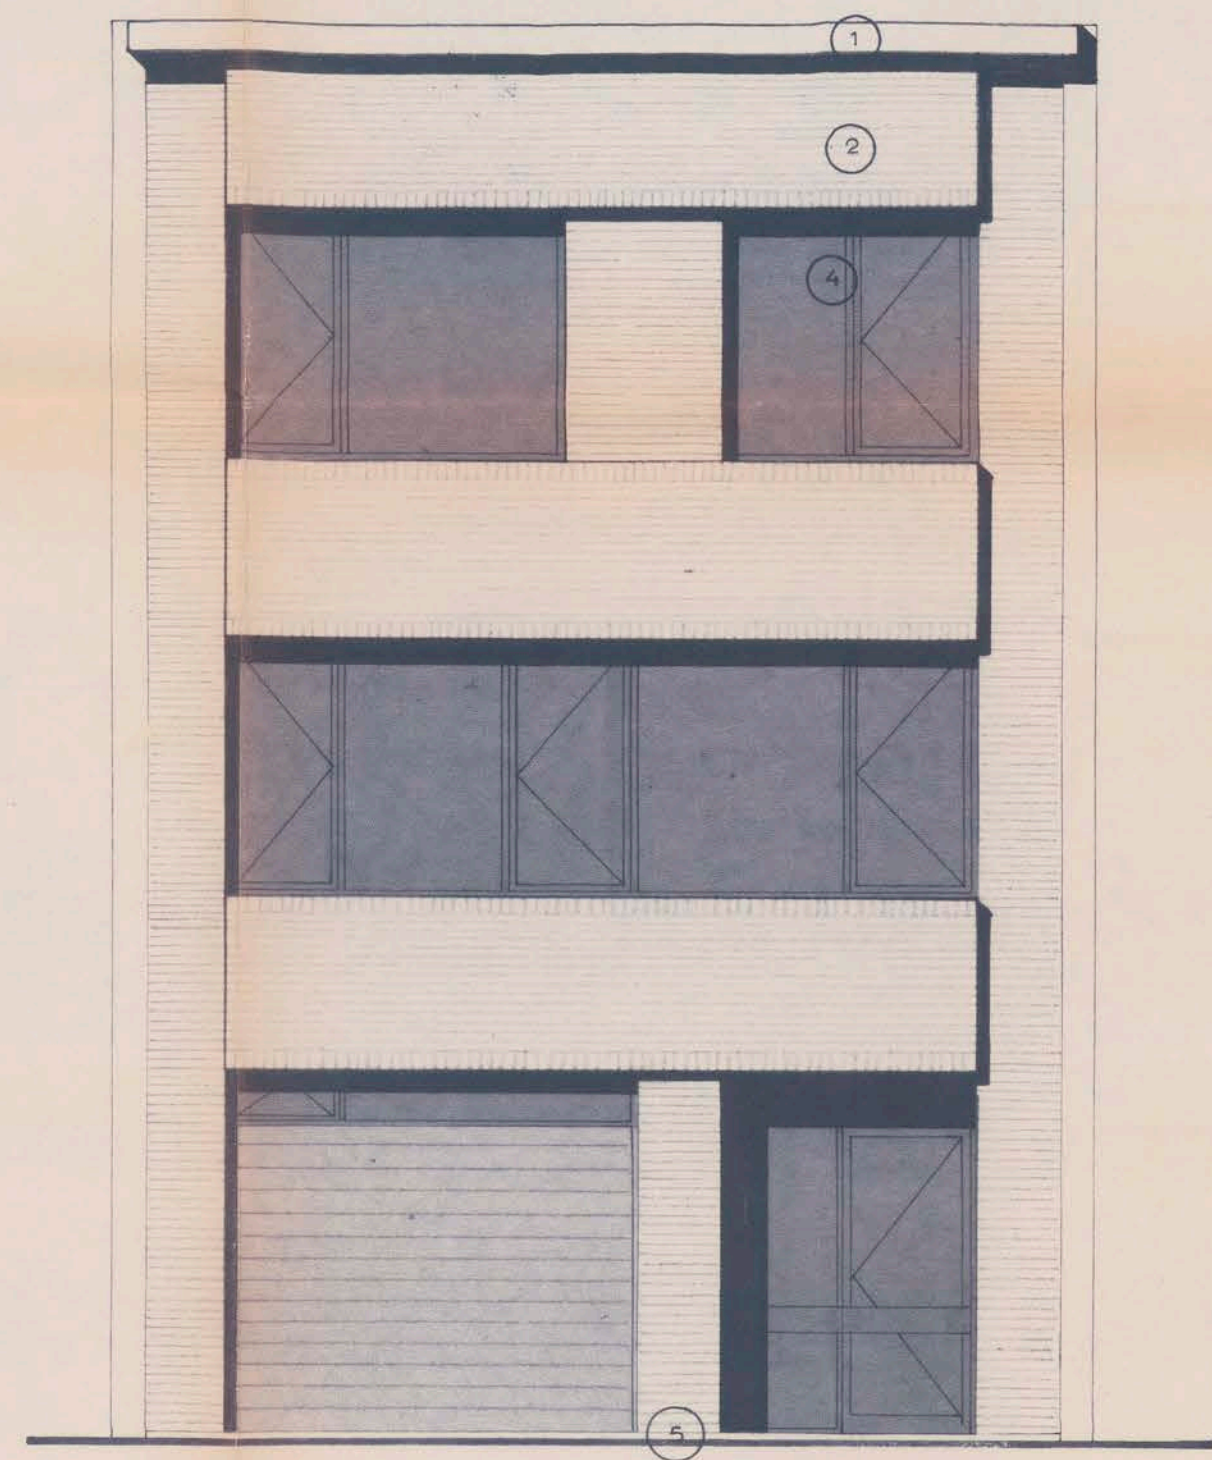


VOORGEVEL

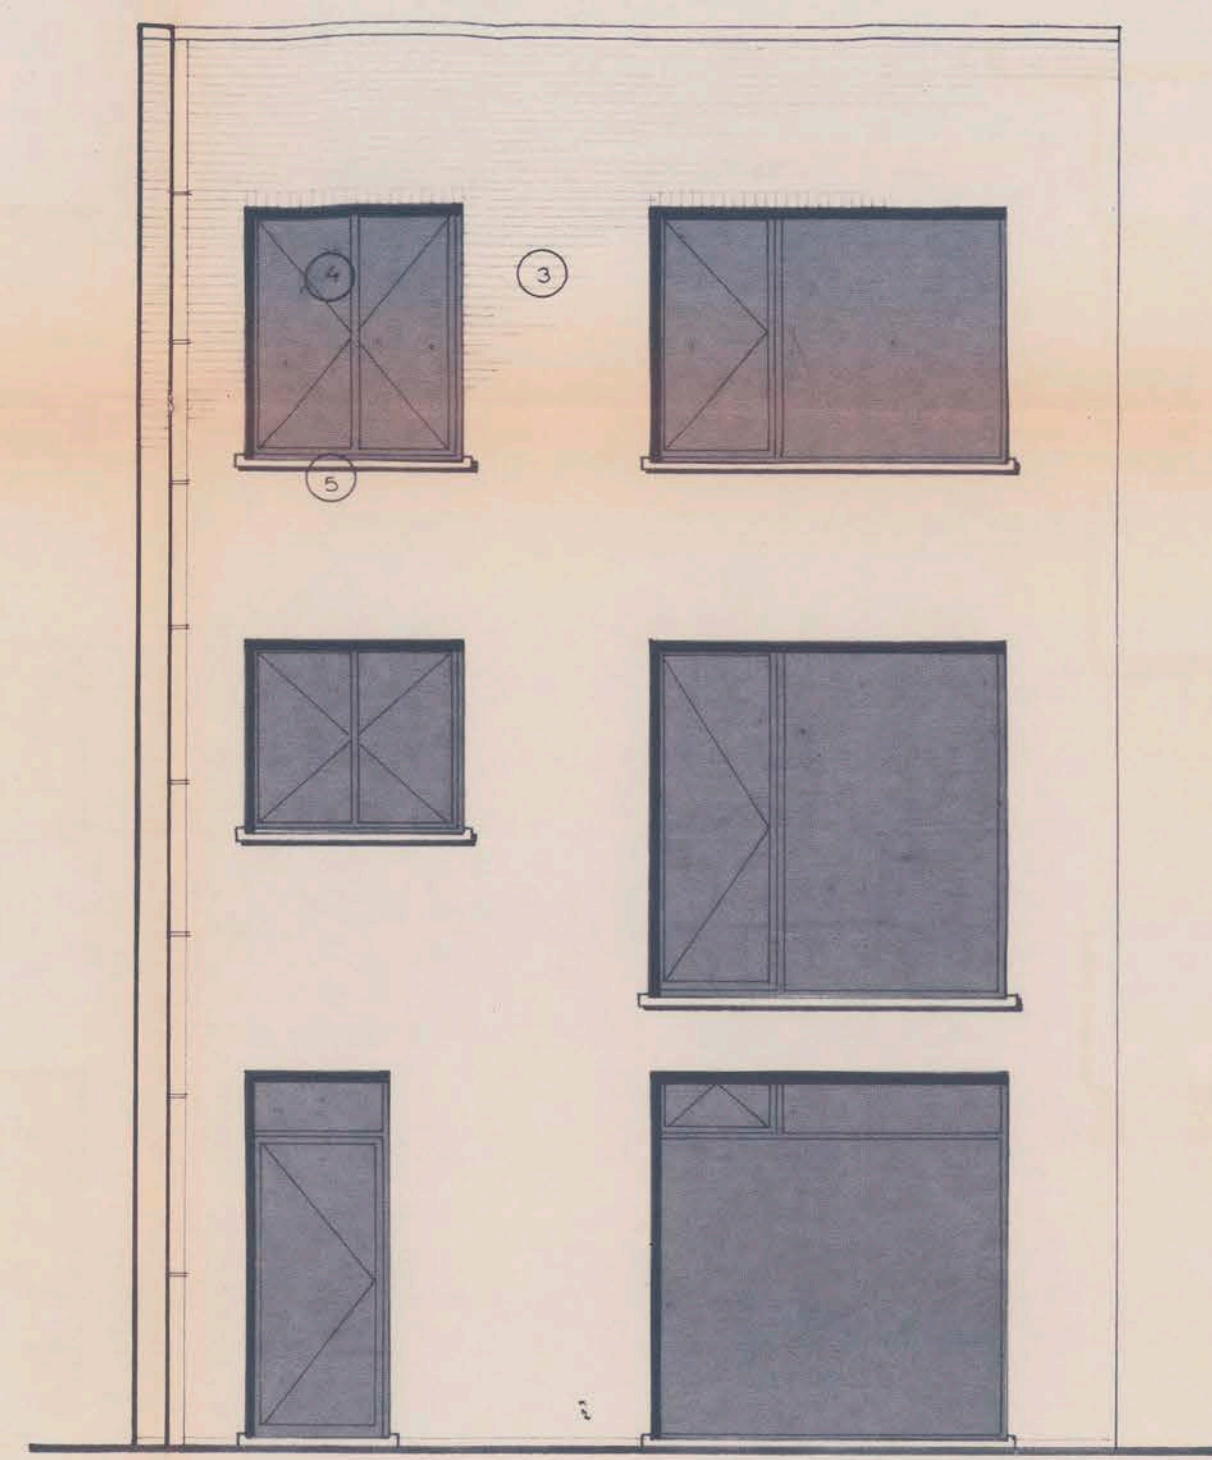



ACHTERGEVEL

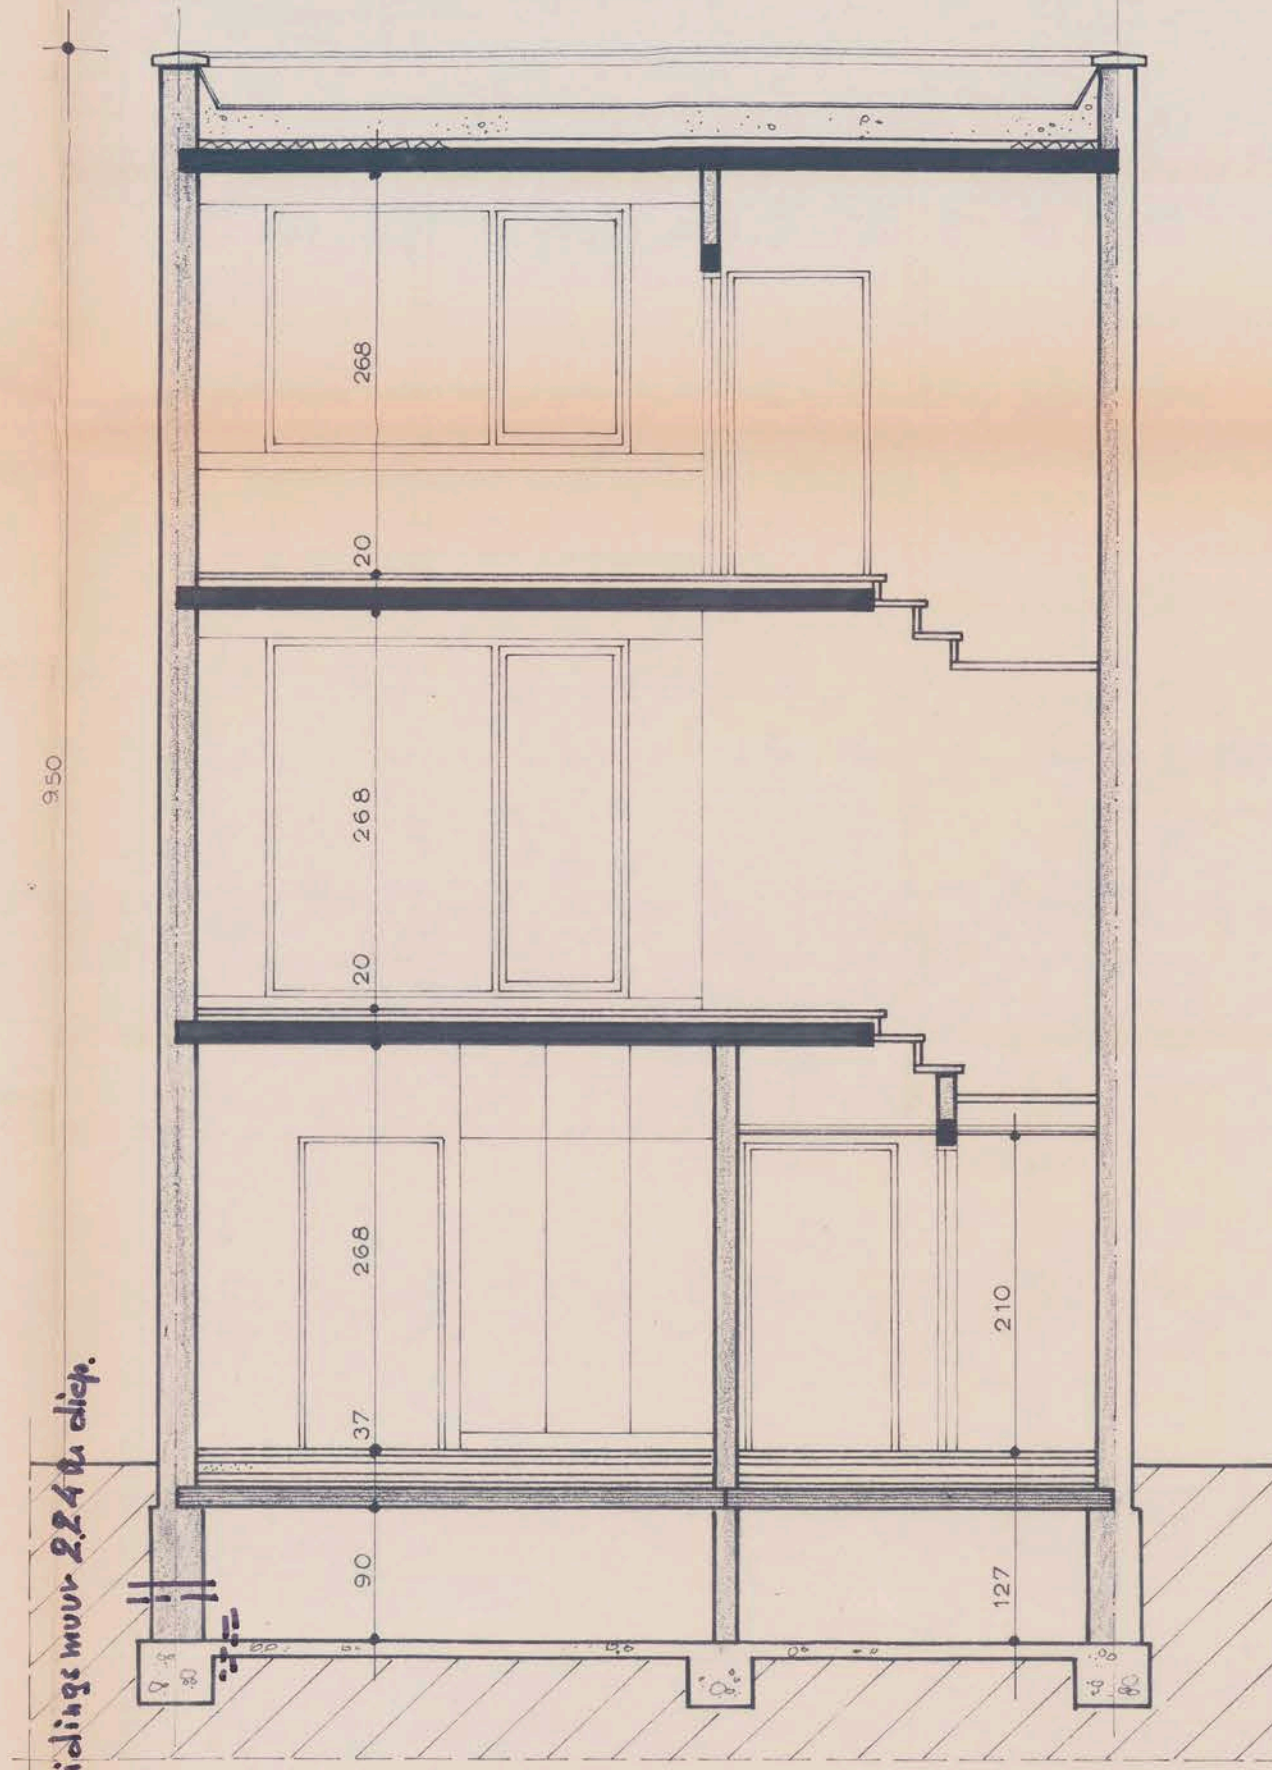


DOORSNEDE a.b

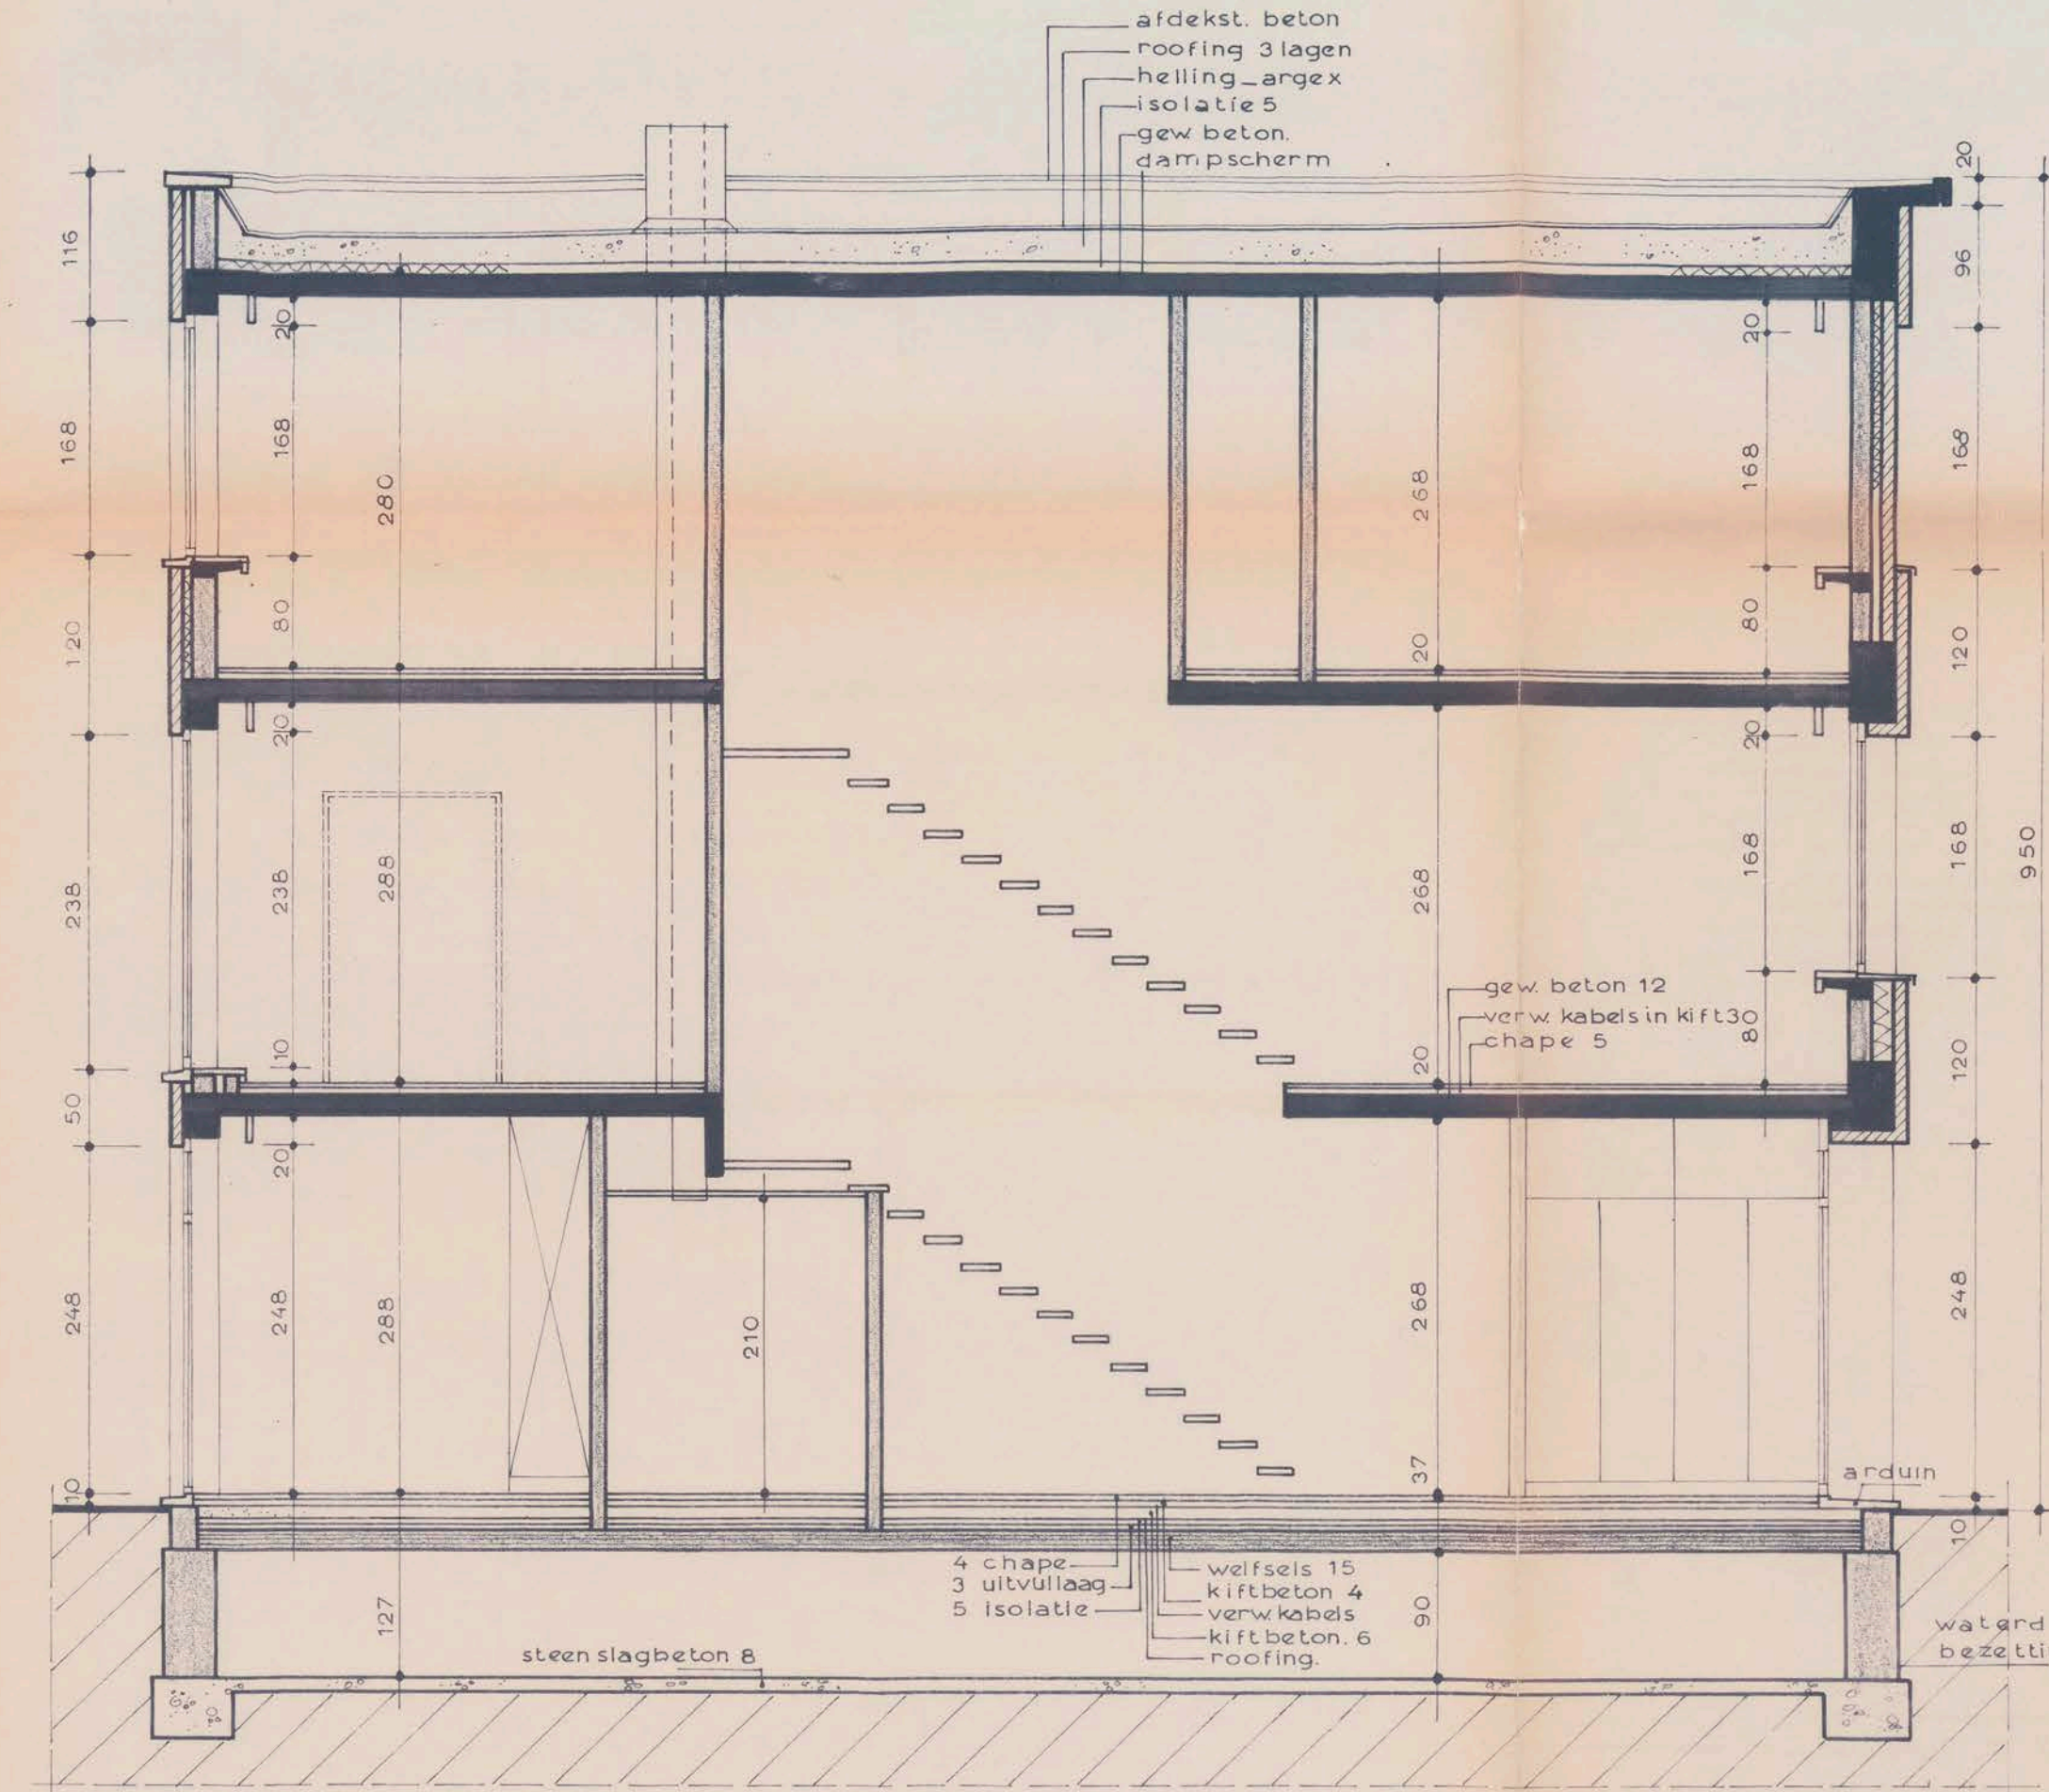


DOORSNEDE c.d.

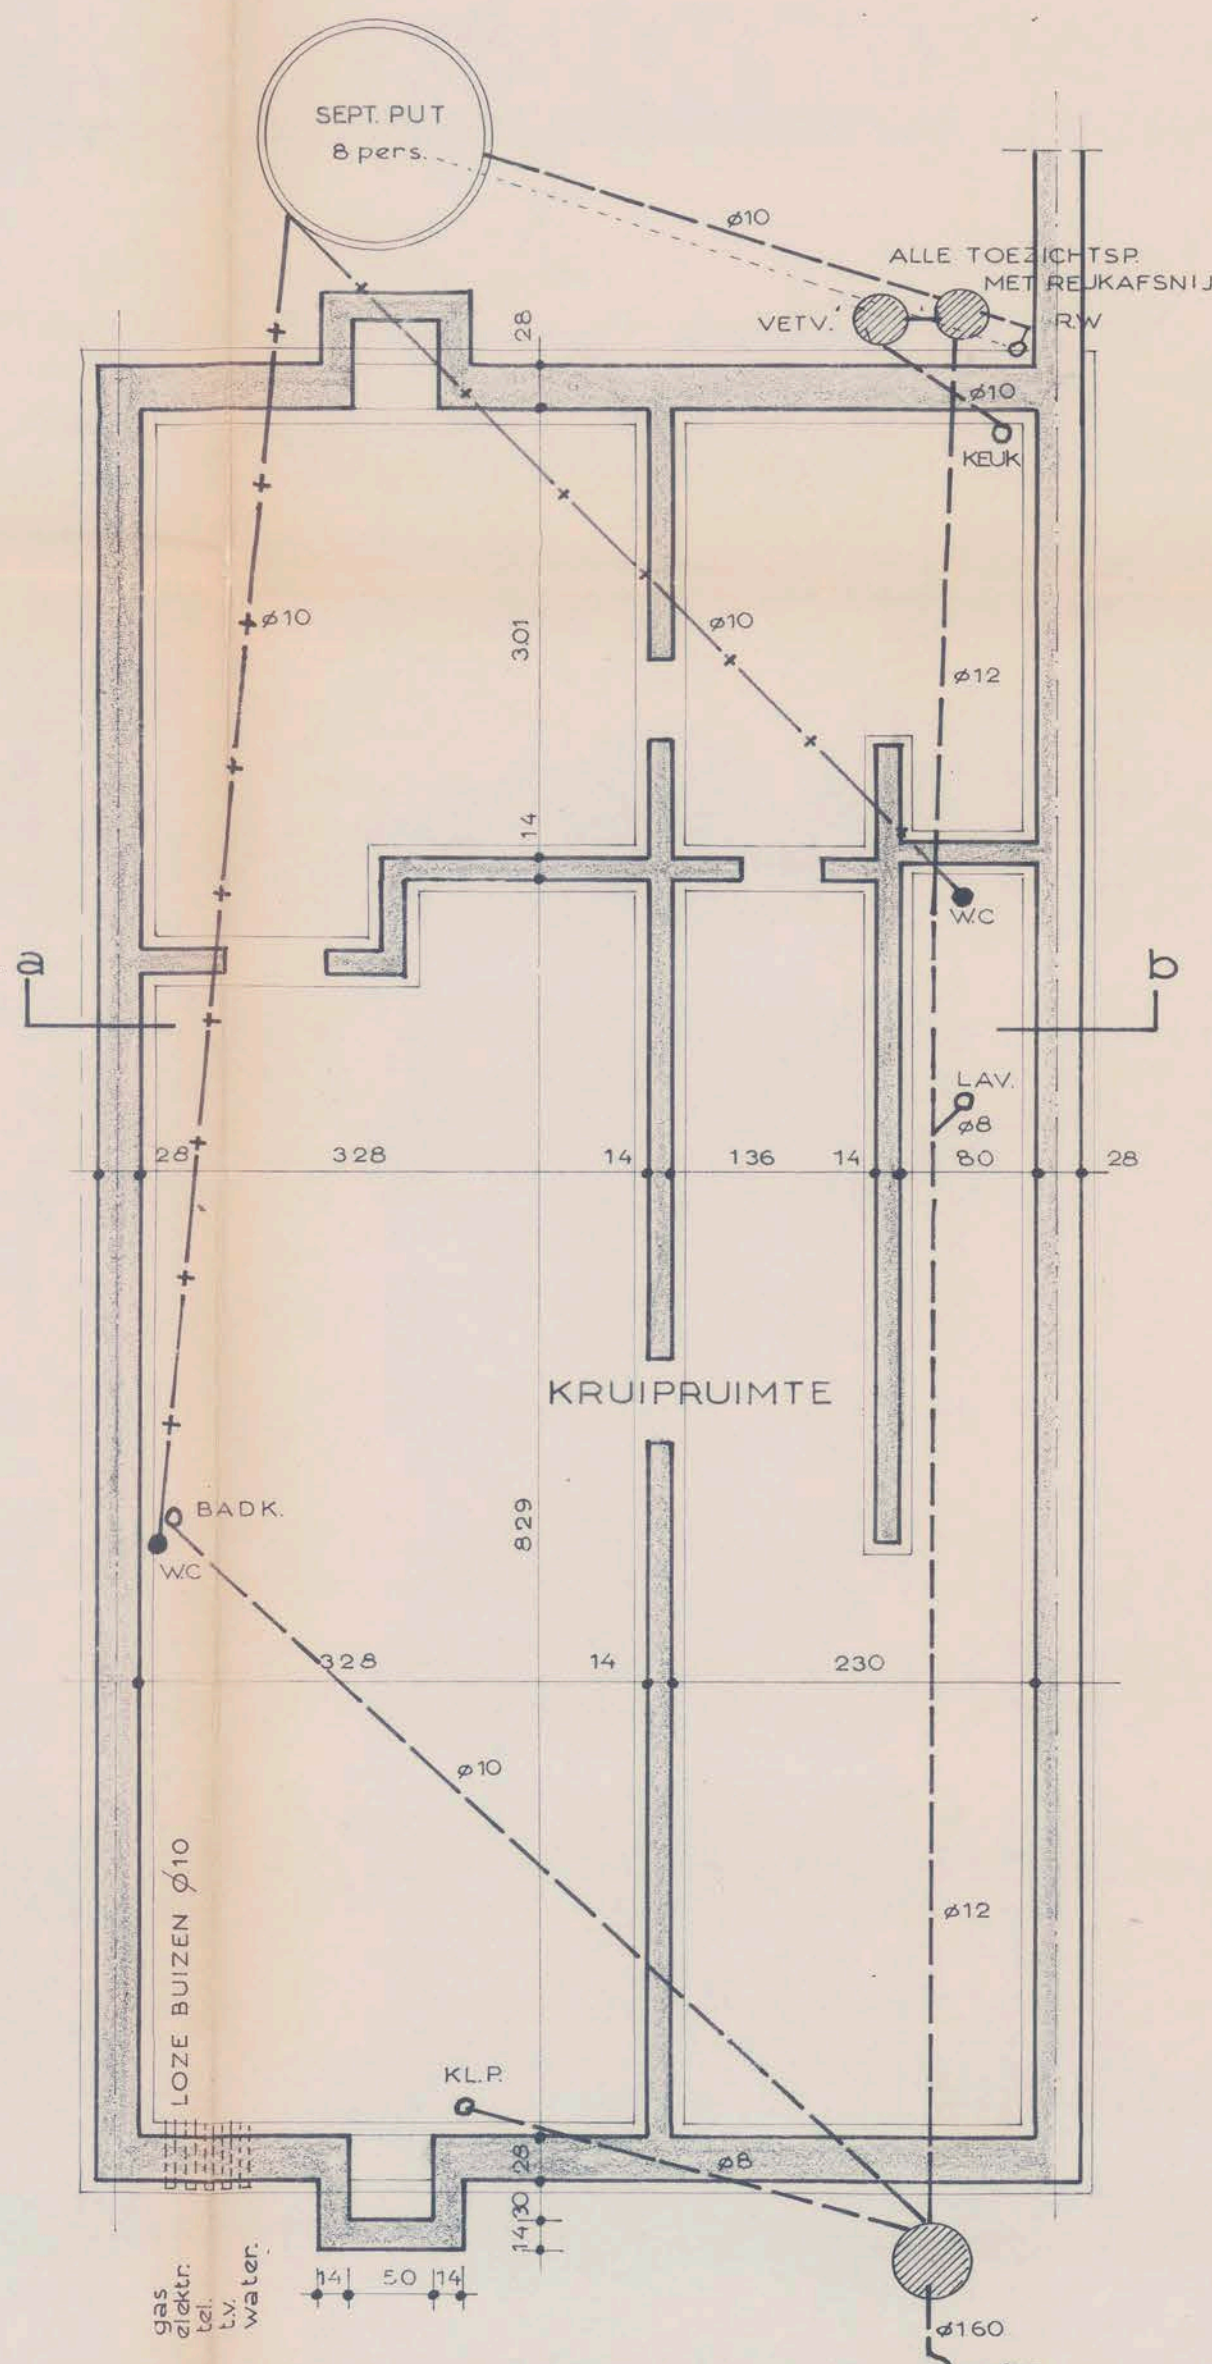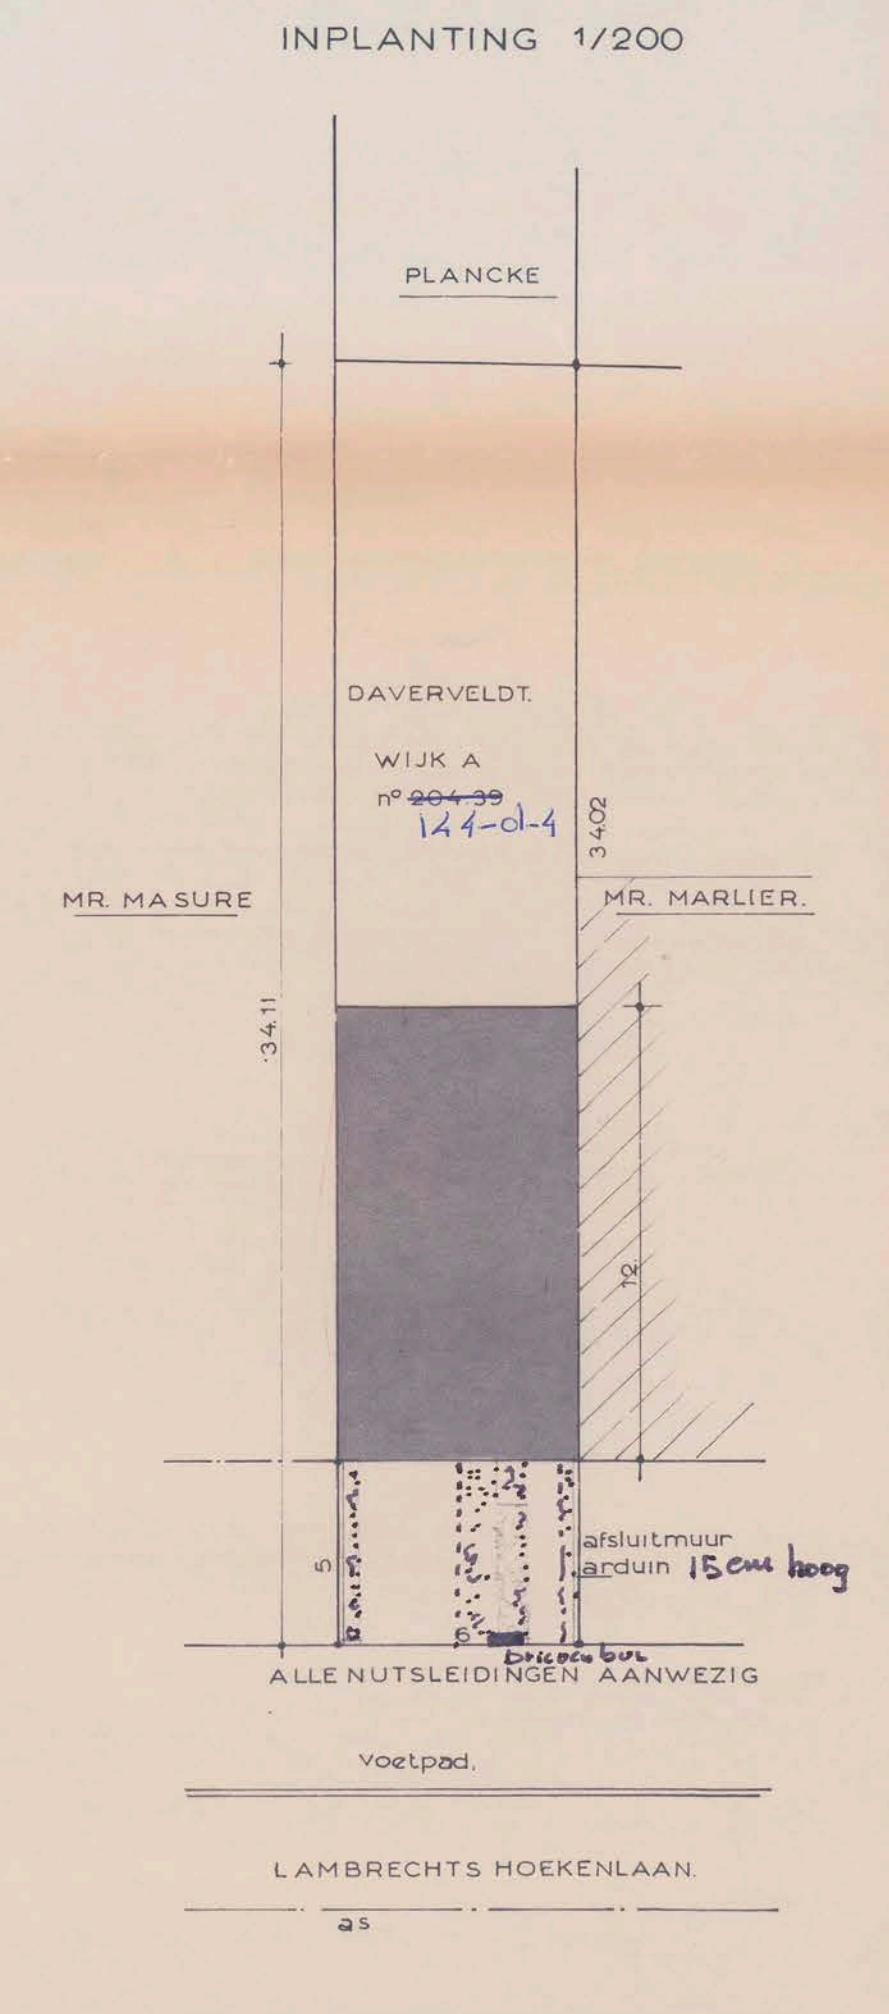


FUNDERING

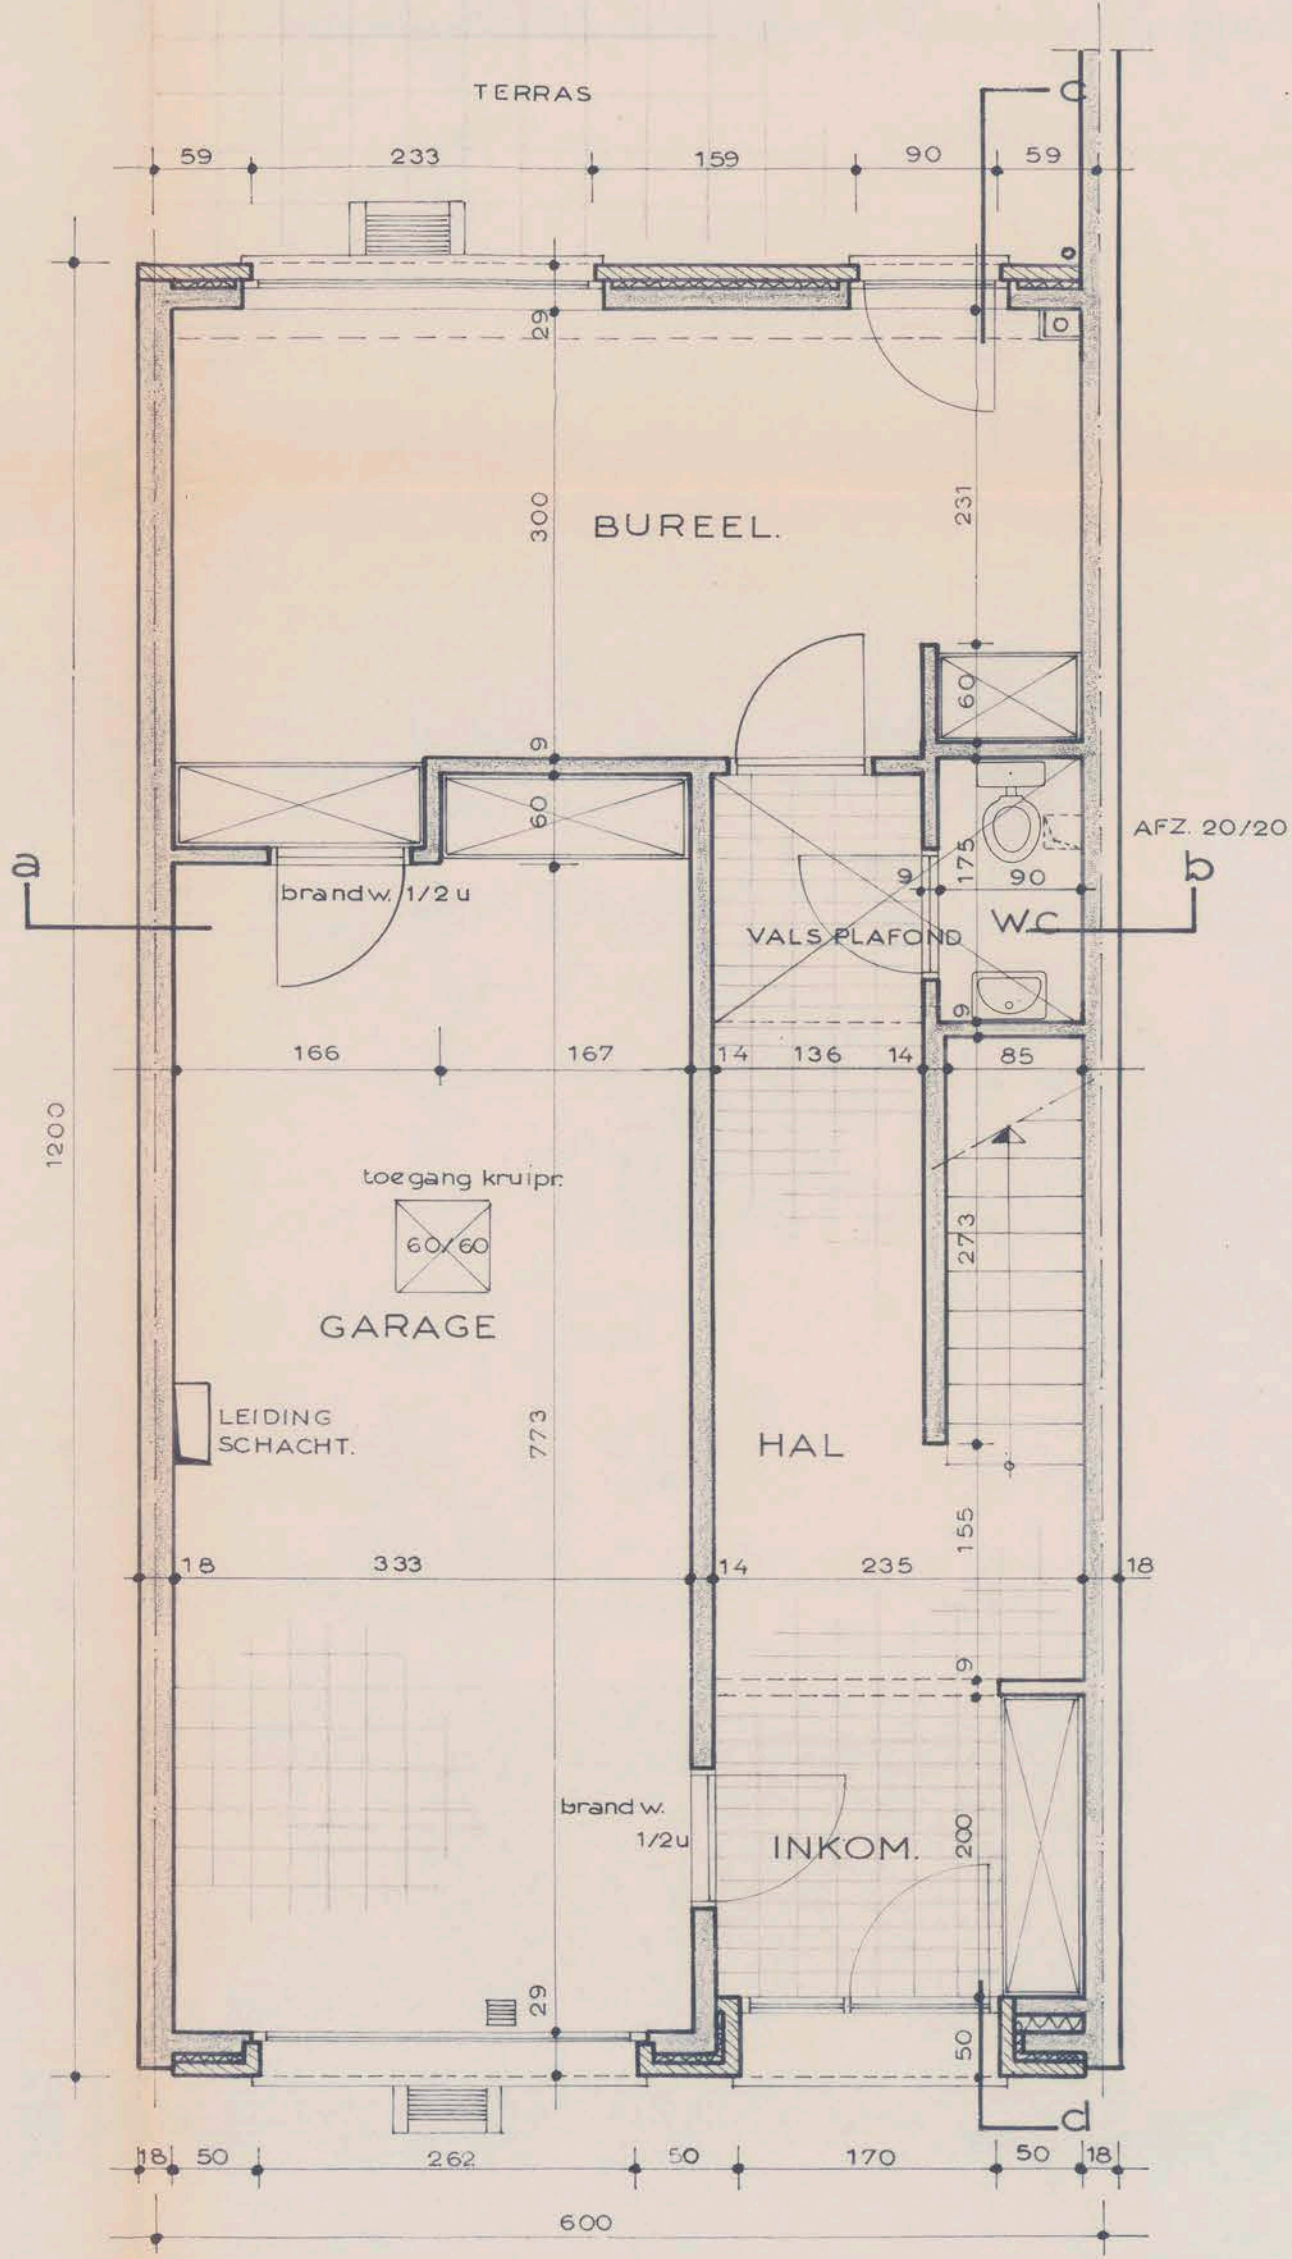

GELIJKVLOERS

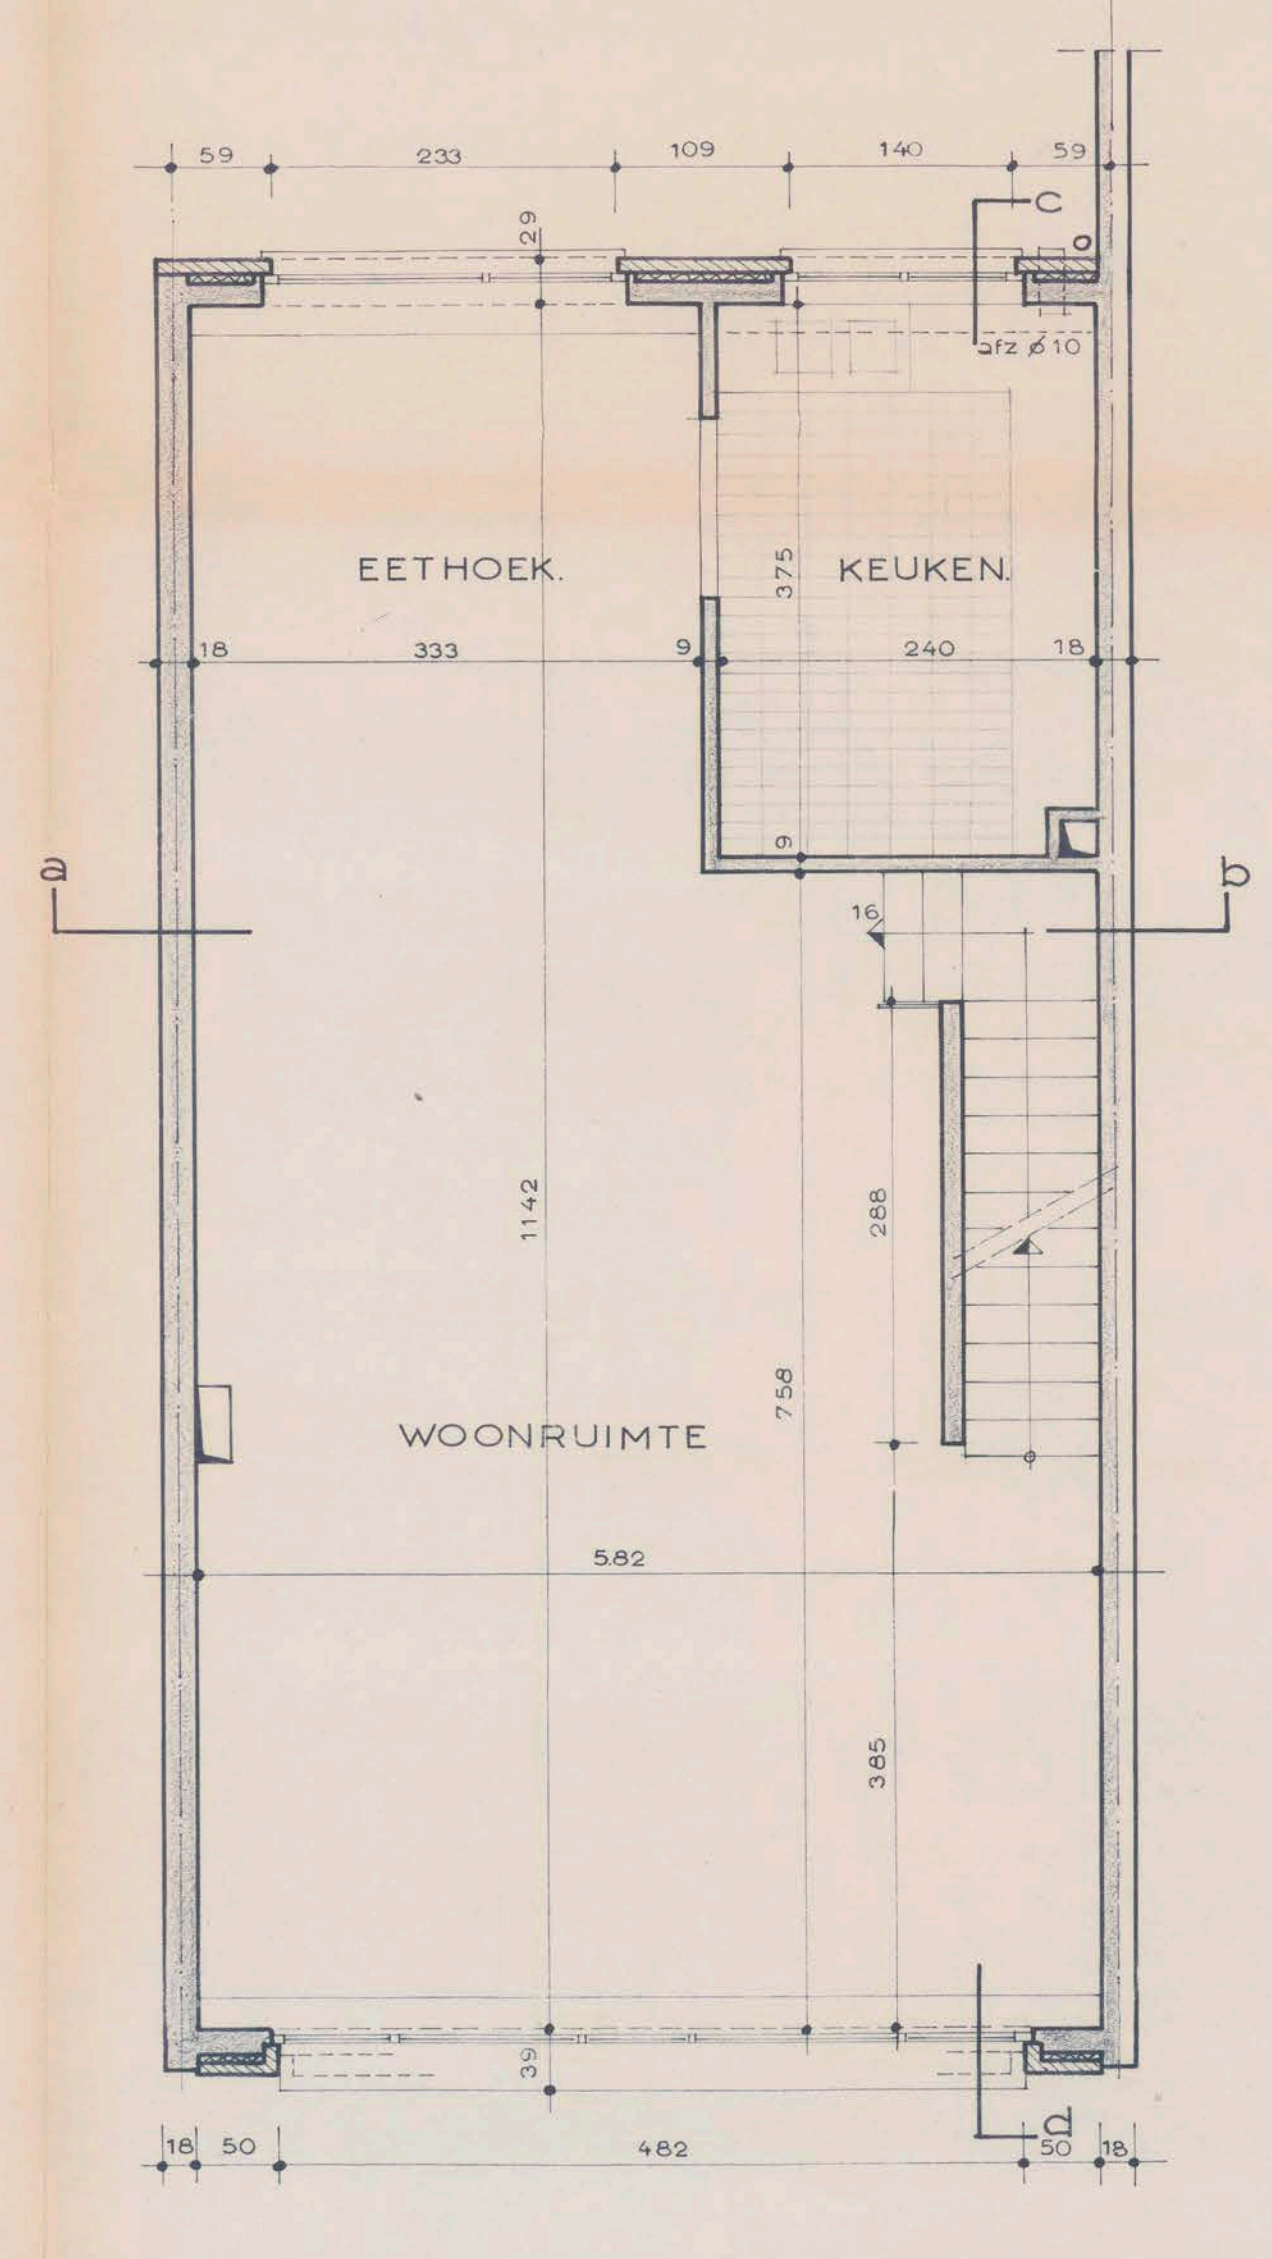

VERDIEPING 1

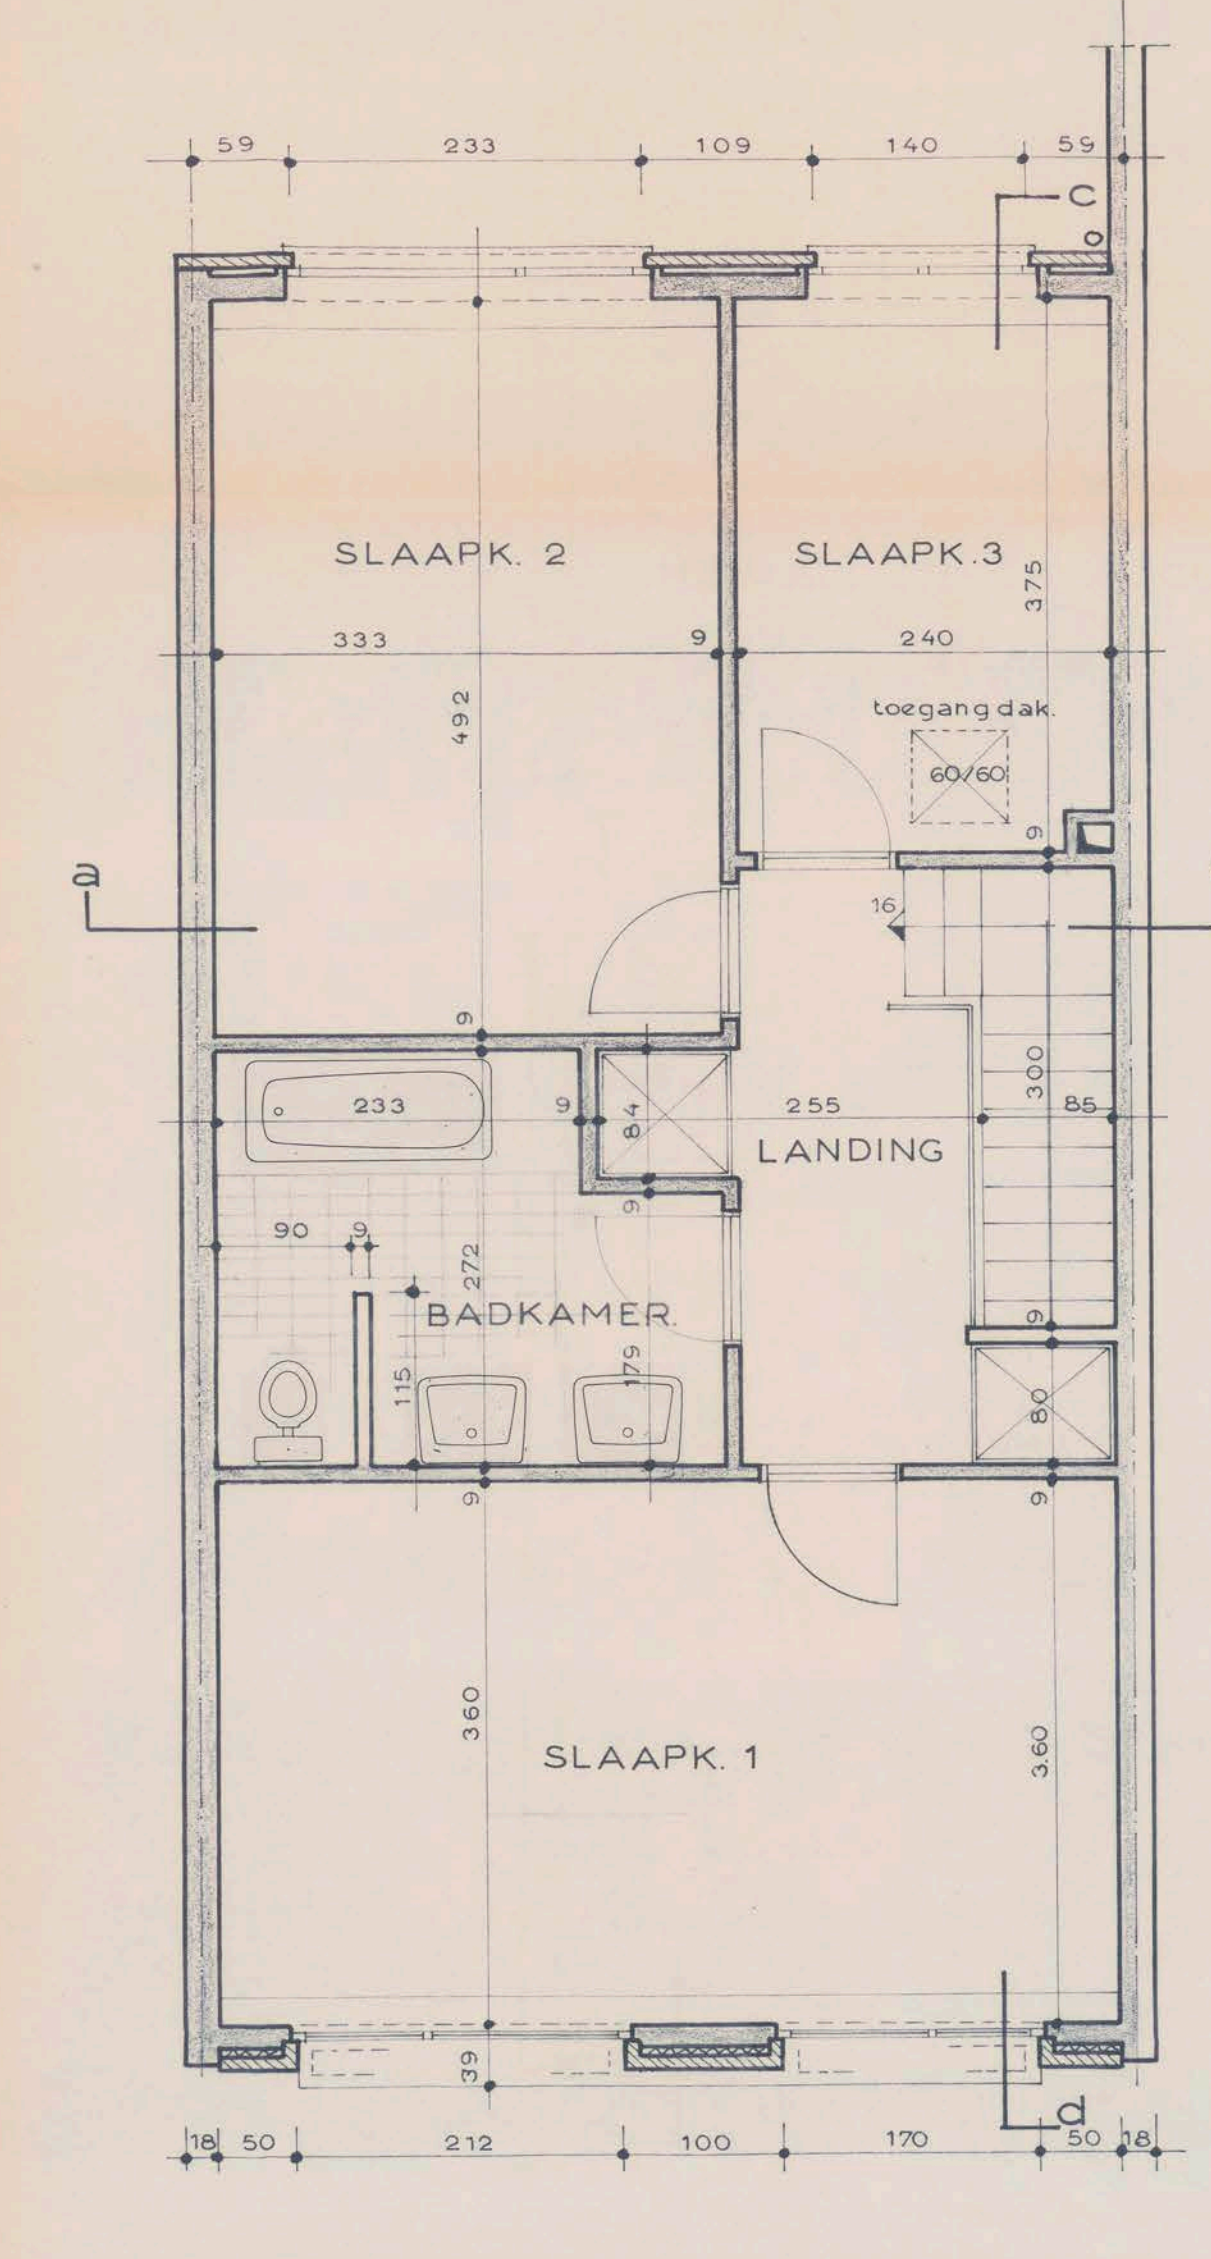


VERDIEPING 2



LIGGINGSPLAN

MATERIAAL

- 1 - GLAD BETON
- 2 - LICHT-GRUINE HANDVORM
- 3 - KEMPISCHE VOORWERKERS
- 4 - ALUMINIUM RAMEN GEKLEURD BRUIN
- 5 - ARDUIN

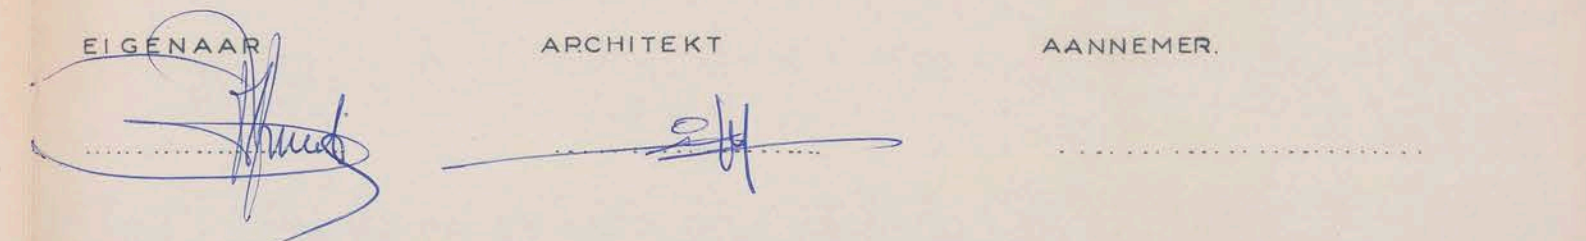

GEMEENTE MERKSEM		PROV. ANTWERPEN.
AANVRAGER : DE HEER DAVERVELDT	WONENDE	SCHAAL : 2cm = 1m
DISTELHOEK 88 MERKSEM		DATUM : 19.9.77
AANVRAAG : TOT HET BOUWEN VAN EEN WONING GELEGEN TE MERKSEM LAMBRECHTS HOEKENLAAN n		PLAN : 1
KADASTRAAL: SEKTIE A n° 204.39 144/1-1		
ARCHITEKT : GUIDO MOORS LIJSTERBESLAAN 24 BRECHT		TEL. 63.22.89