


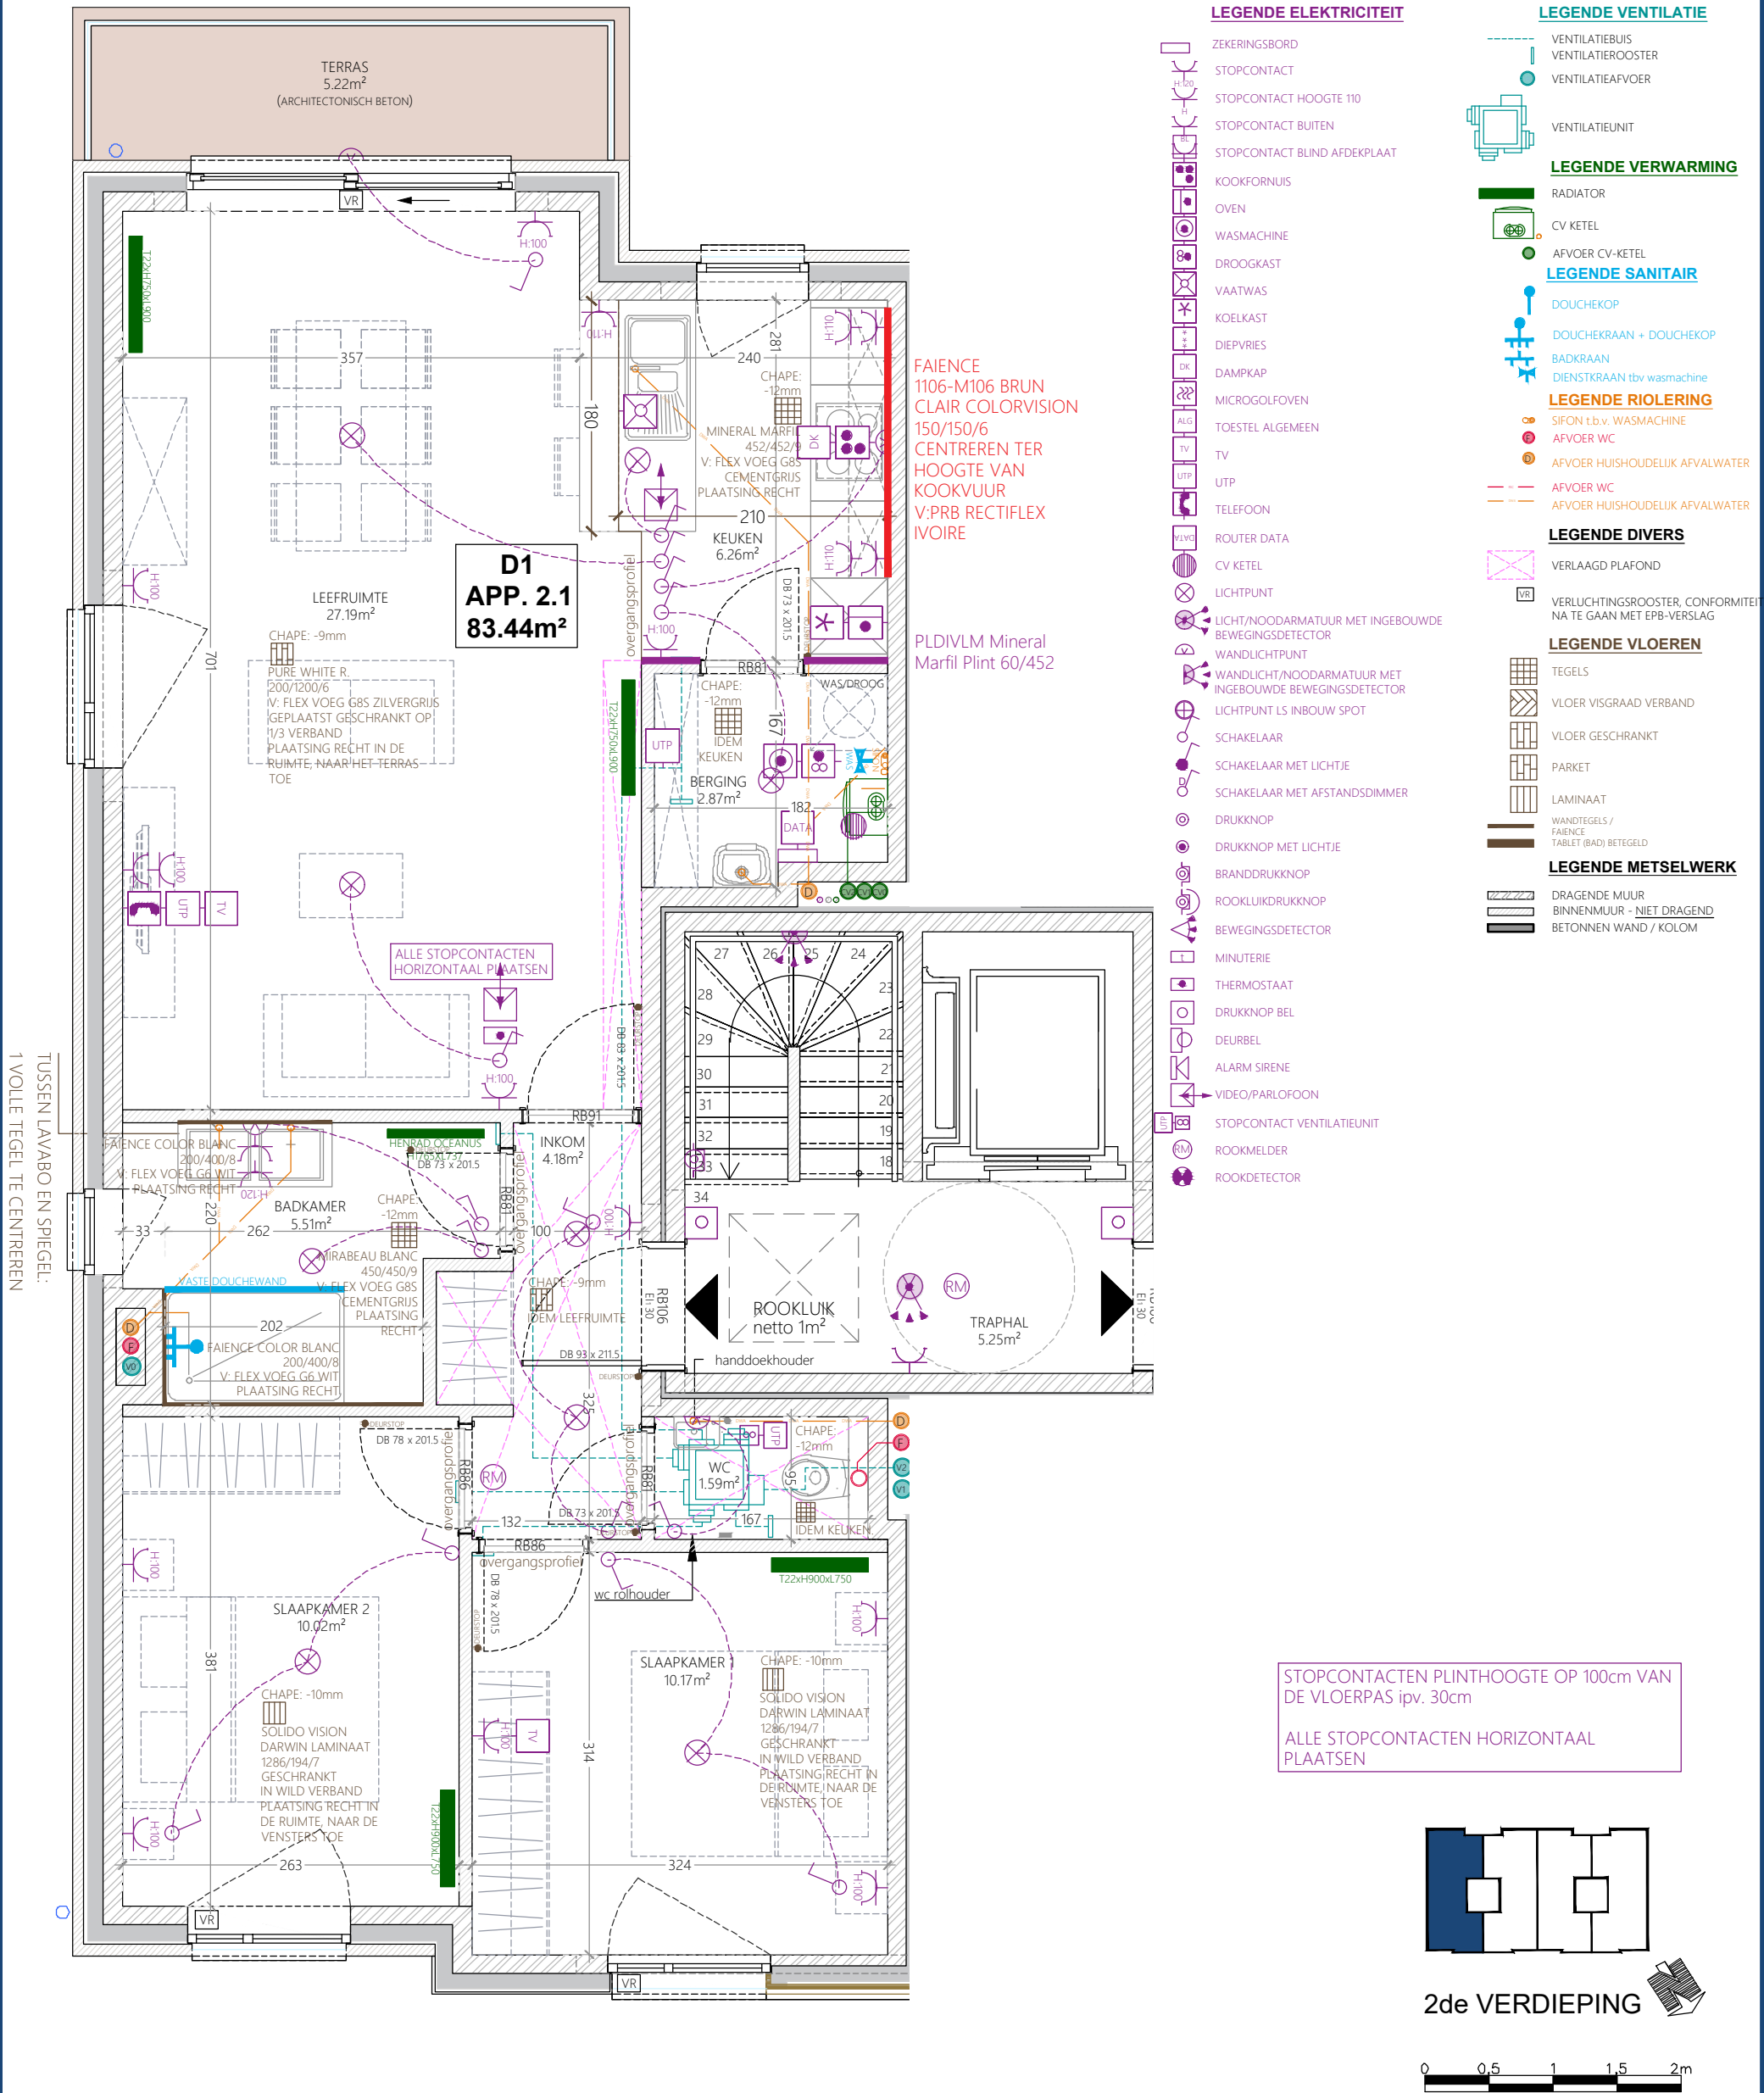

INDEX	DATUM	OMSCHRIJVING	nummer :	plan :	schaal :
H	18/10/2019	aanpassing vloeren	PI024 BLOK D1-DEGAS	D1.2.1	1/50
I	04/11/2019	aanpassingen vloeren	Voor akkoord uitvoering RUWBOWW:	klant :	
II	12/11/2019	aanpassing notities 12/11/2019	Handtekening klant :	Handtekening klant :	
G	08/10/2019	zonder afkasting berging		C.R.I	

nota : De promotor behoudt het recht aan deze plannen tijdens detailontwerp om technische redenen wijzigingen aan te brengen, echter steeds met respect voor het voorgestelde concept en bouwwaarde van het goed.
De aangeduide maten zijn ruwbouwmaten en zijn om bouwtechnische redenen indicatief. Los meubilair is figuratief en niet inbegrepen. Alle afwerkings materialen cfr. lastenboek
Na ondertekening van dit plan kunnen wijzigingen verlenging van uitvoeringstermijn en/of bijkomende kosten met zich meebrengen.