


# VERKAVELINGSPLAN NIEUWE TOESTAND

datum: 24-06-2026 – SCHAAL: 1/250

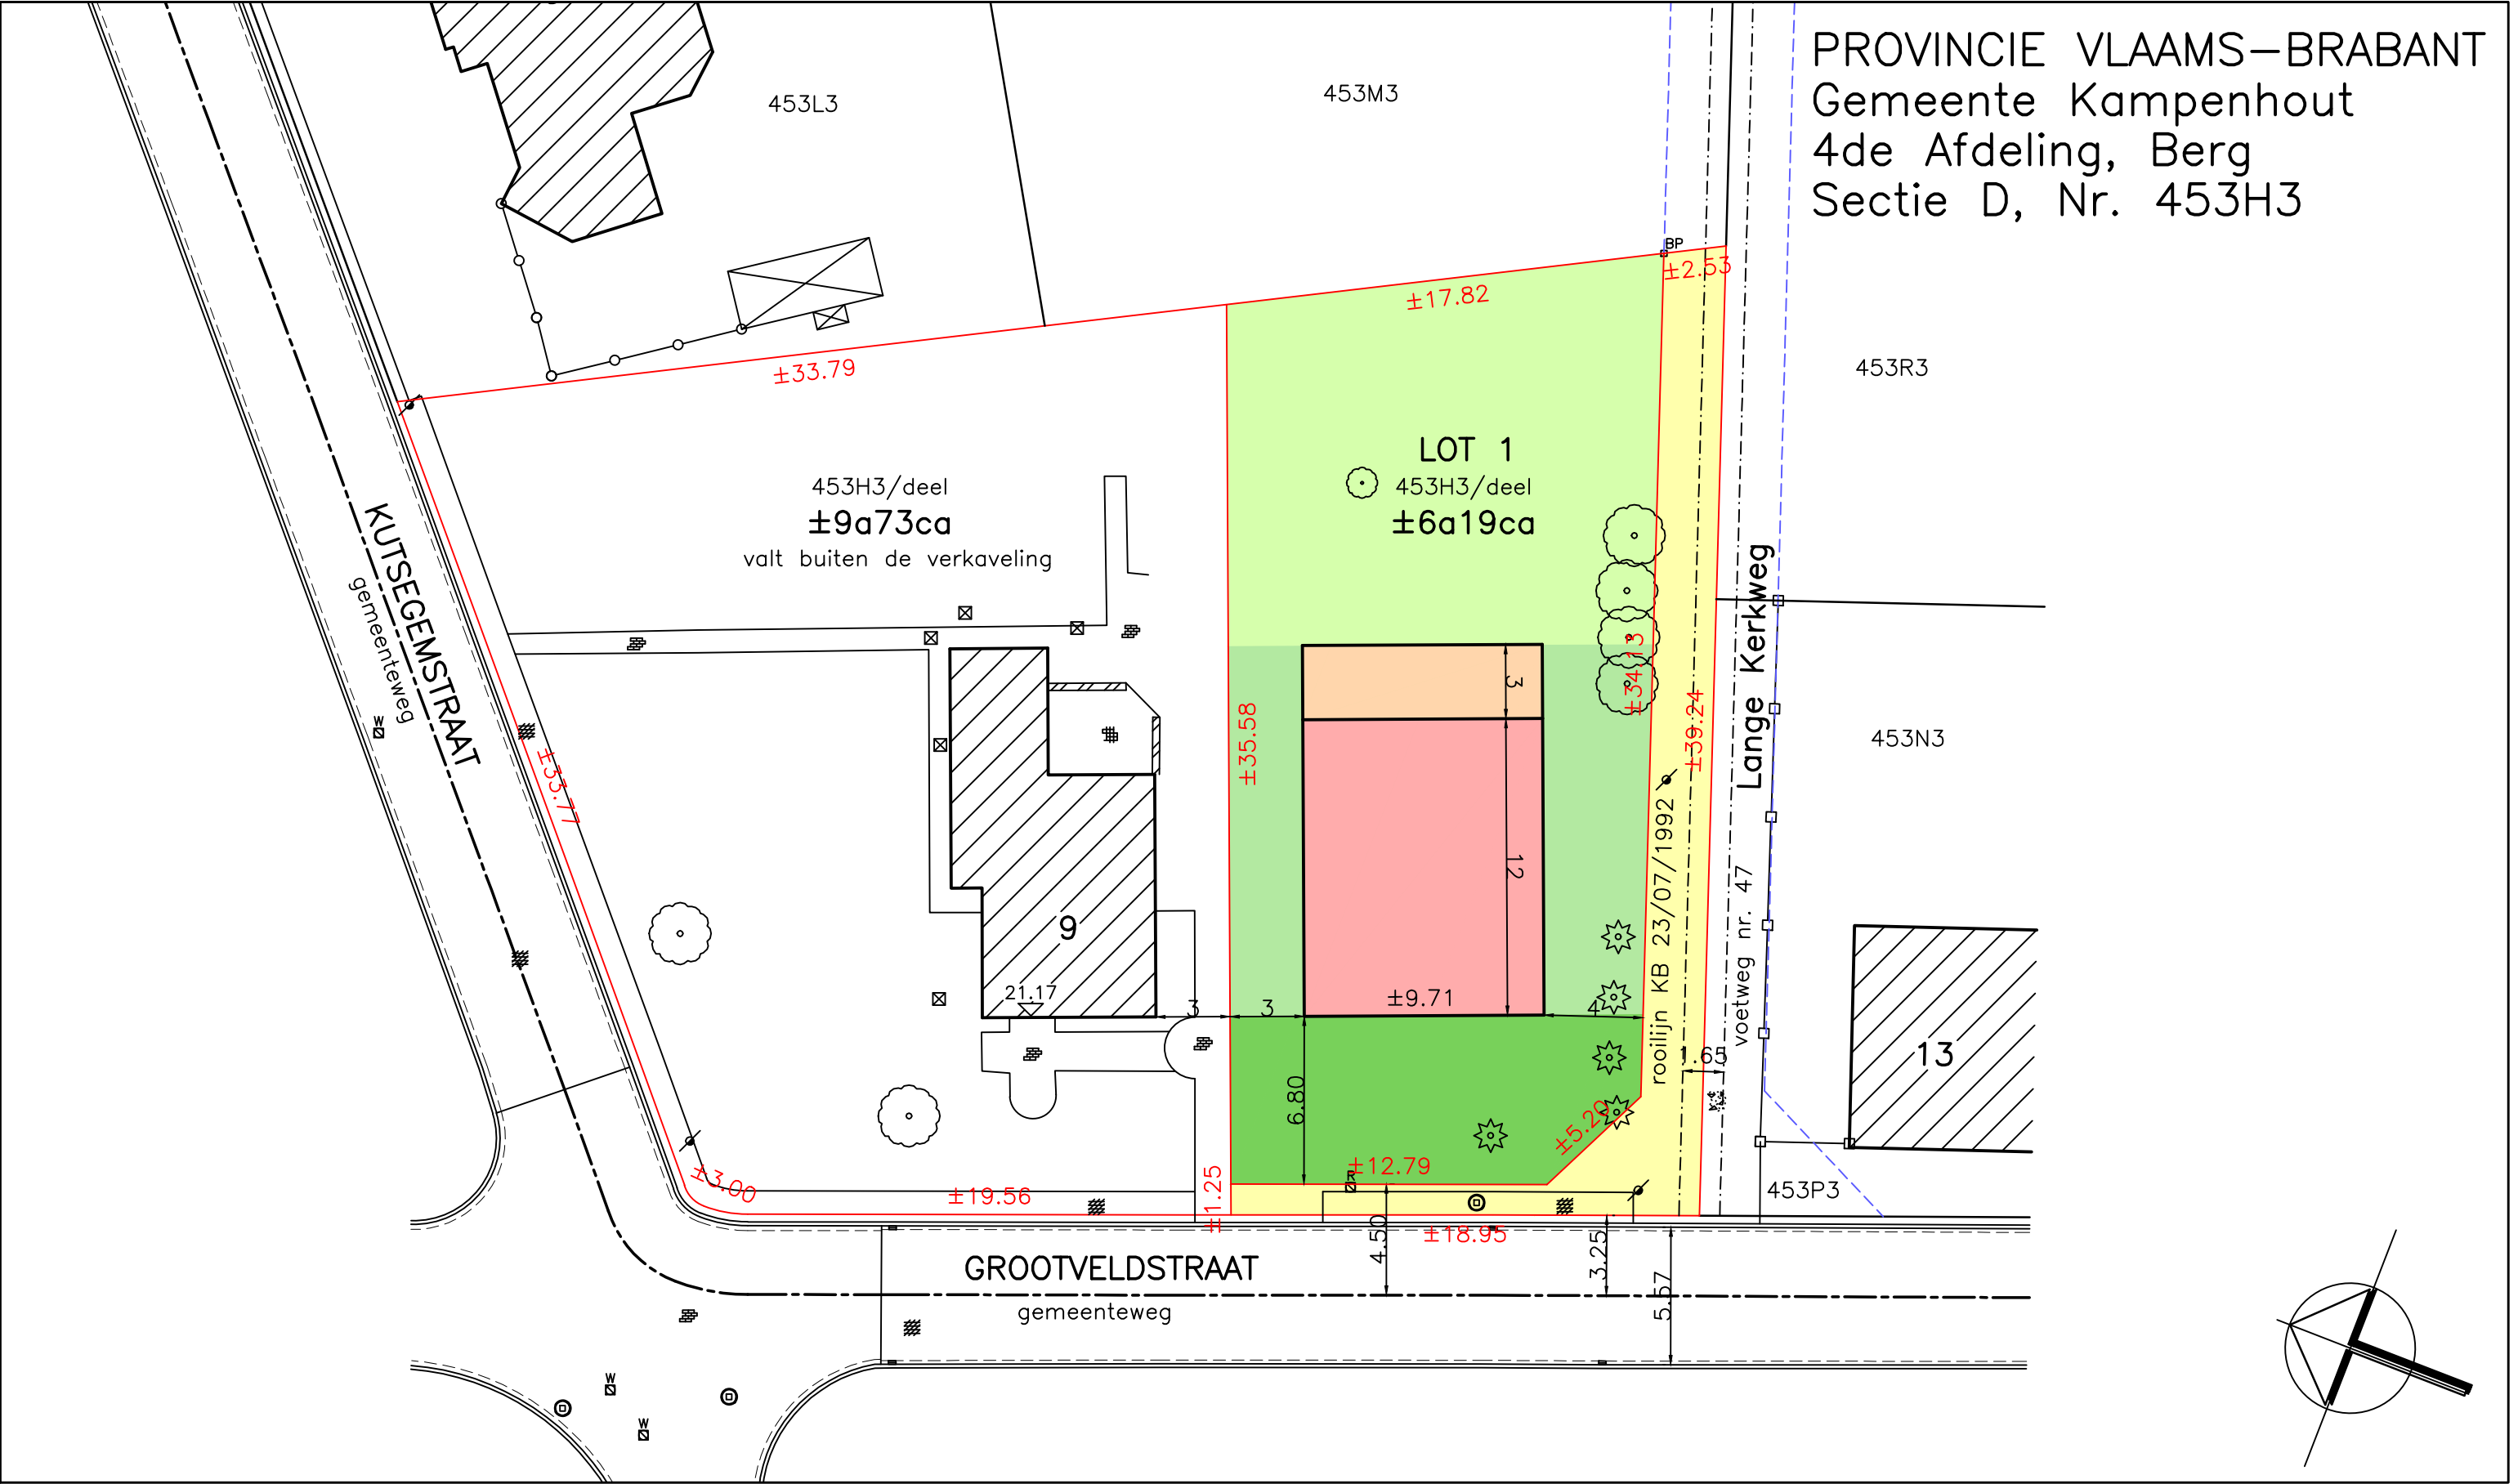

**OPDRACHTGEVER:**

Ann Vantieghem  
Kutsegemstraat 23  
1910 Kampenhout

Opgemeten en in  
plan gebracht door:



Studie- en landmeetburo Quadrant bv  
dorpsstraat 202  
3078 Kortenber  
tel: 02/757 09 00  
fax: 02/757 09 33  
e-mail: info@quadrant.be  
www.quadrant.be