


1^{re} 3

Coupez sur les 3 pignons extrêmes.

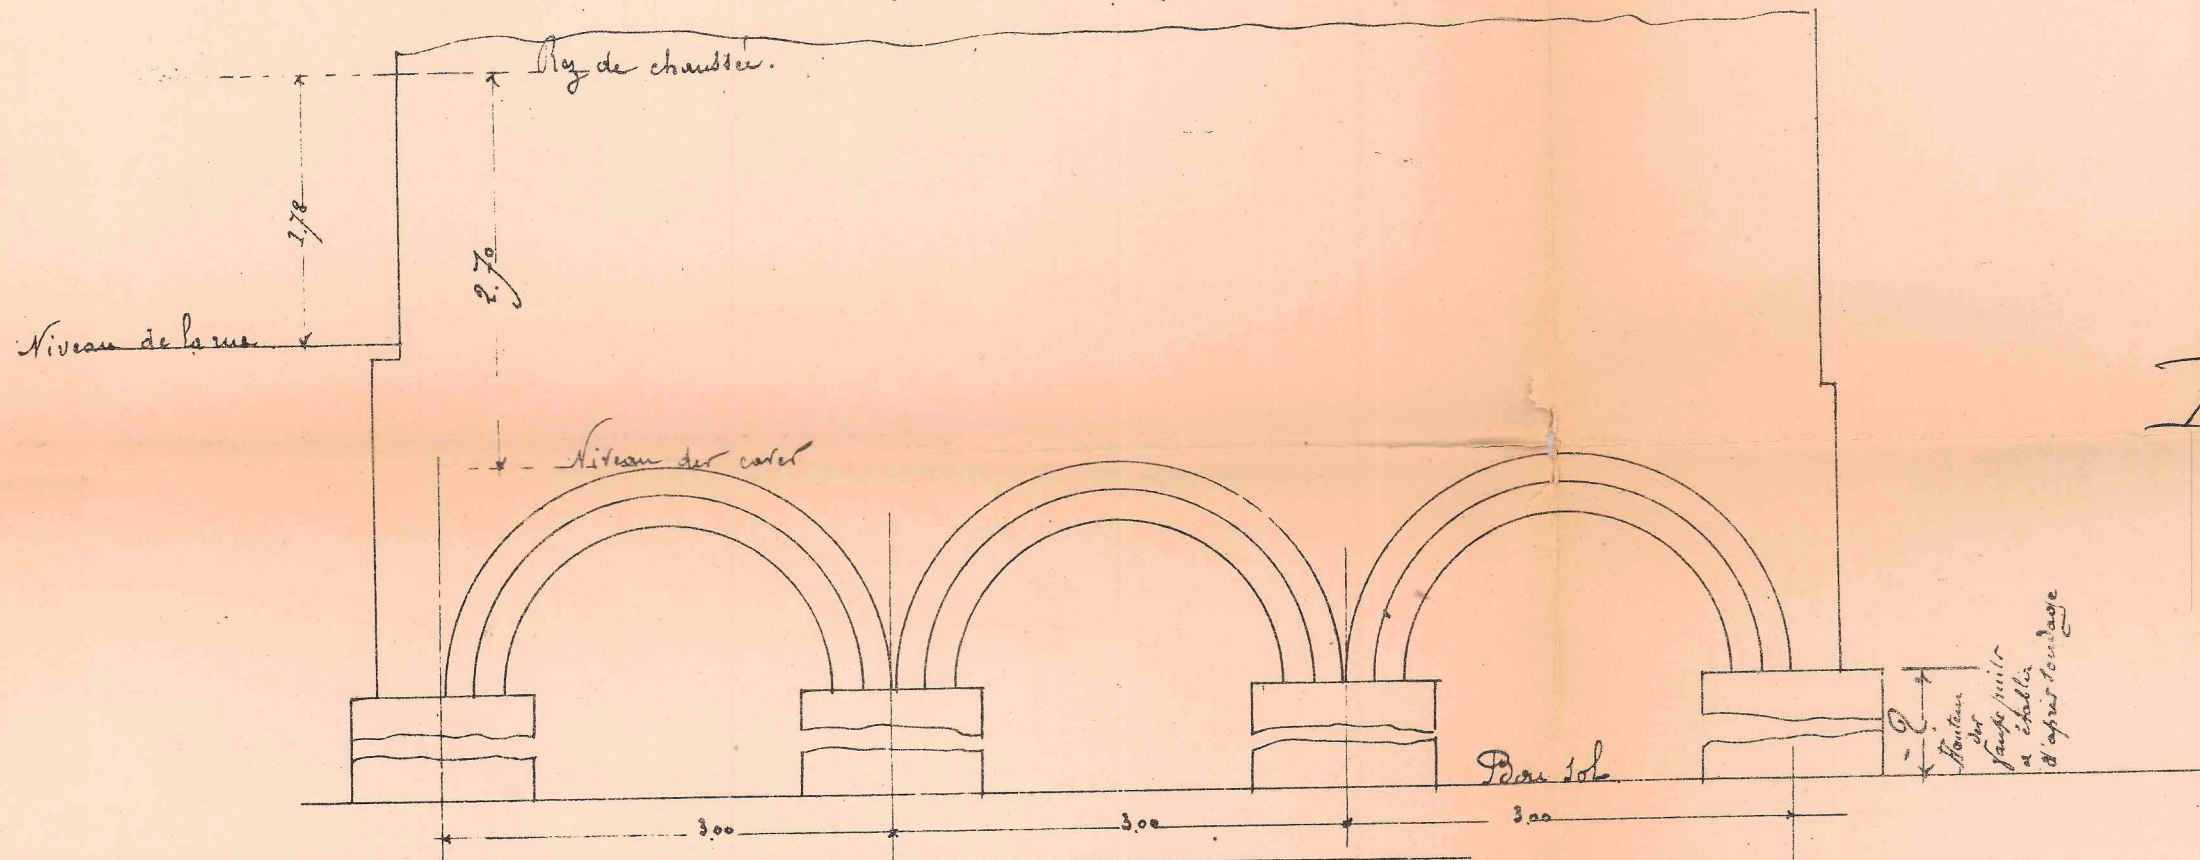


Propriété de M^{lle} V. Paye et de M^{lle} Jannart de Bouillon

5 maisons à construire

à Trelles.

4 Maisons en Van Leuyck et une en Lehoustard.

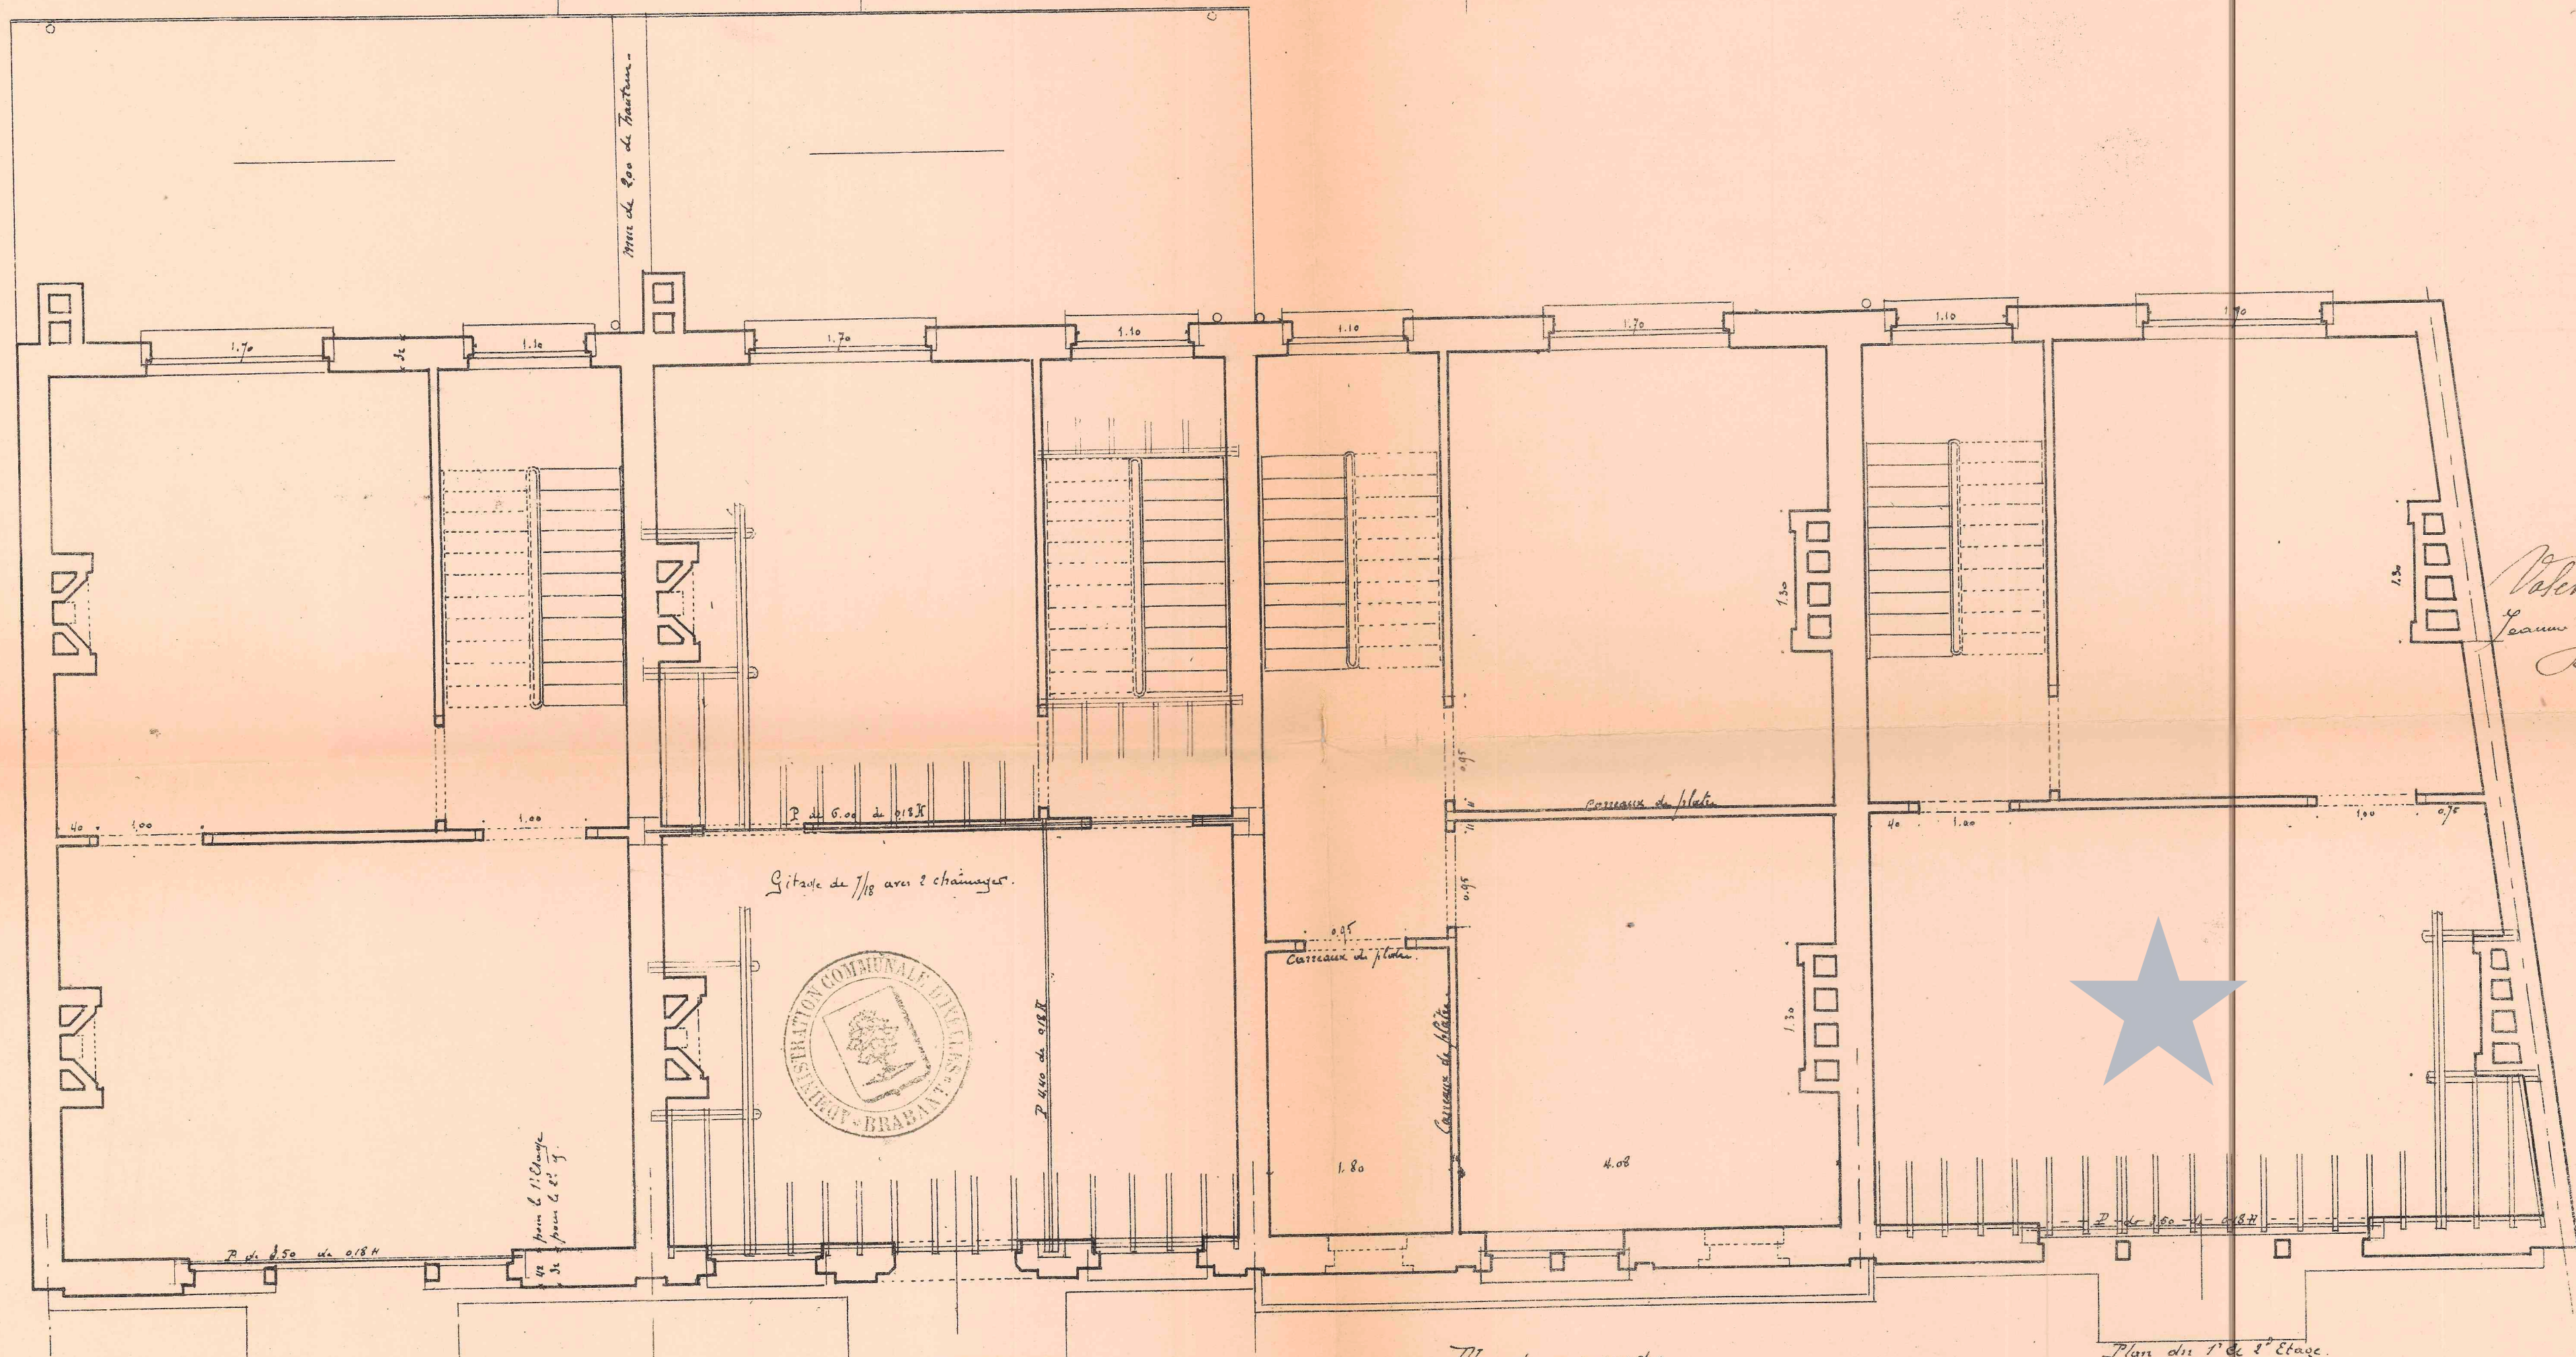

Valentine Paye
Jean Jannart de Bouillon
Hannout de Bouillon

Plan du 1^{er} et 2^e Etage

Plan du 1^{er} et 2^e Etage
semblable pour la maison Lehoustard.

Plan des mansardes.
semblable pour 5 maisons.

Plan du 1^{er} et 2^e Etage.

L. Vigneron zingraphie Roelberg-Bruxelles.