


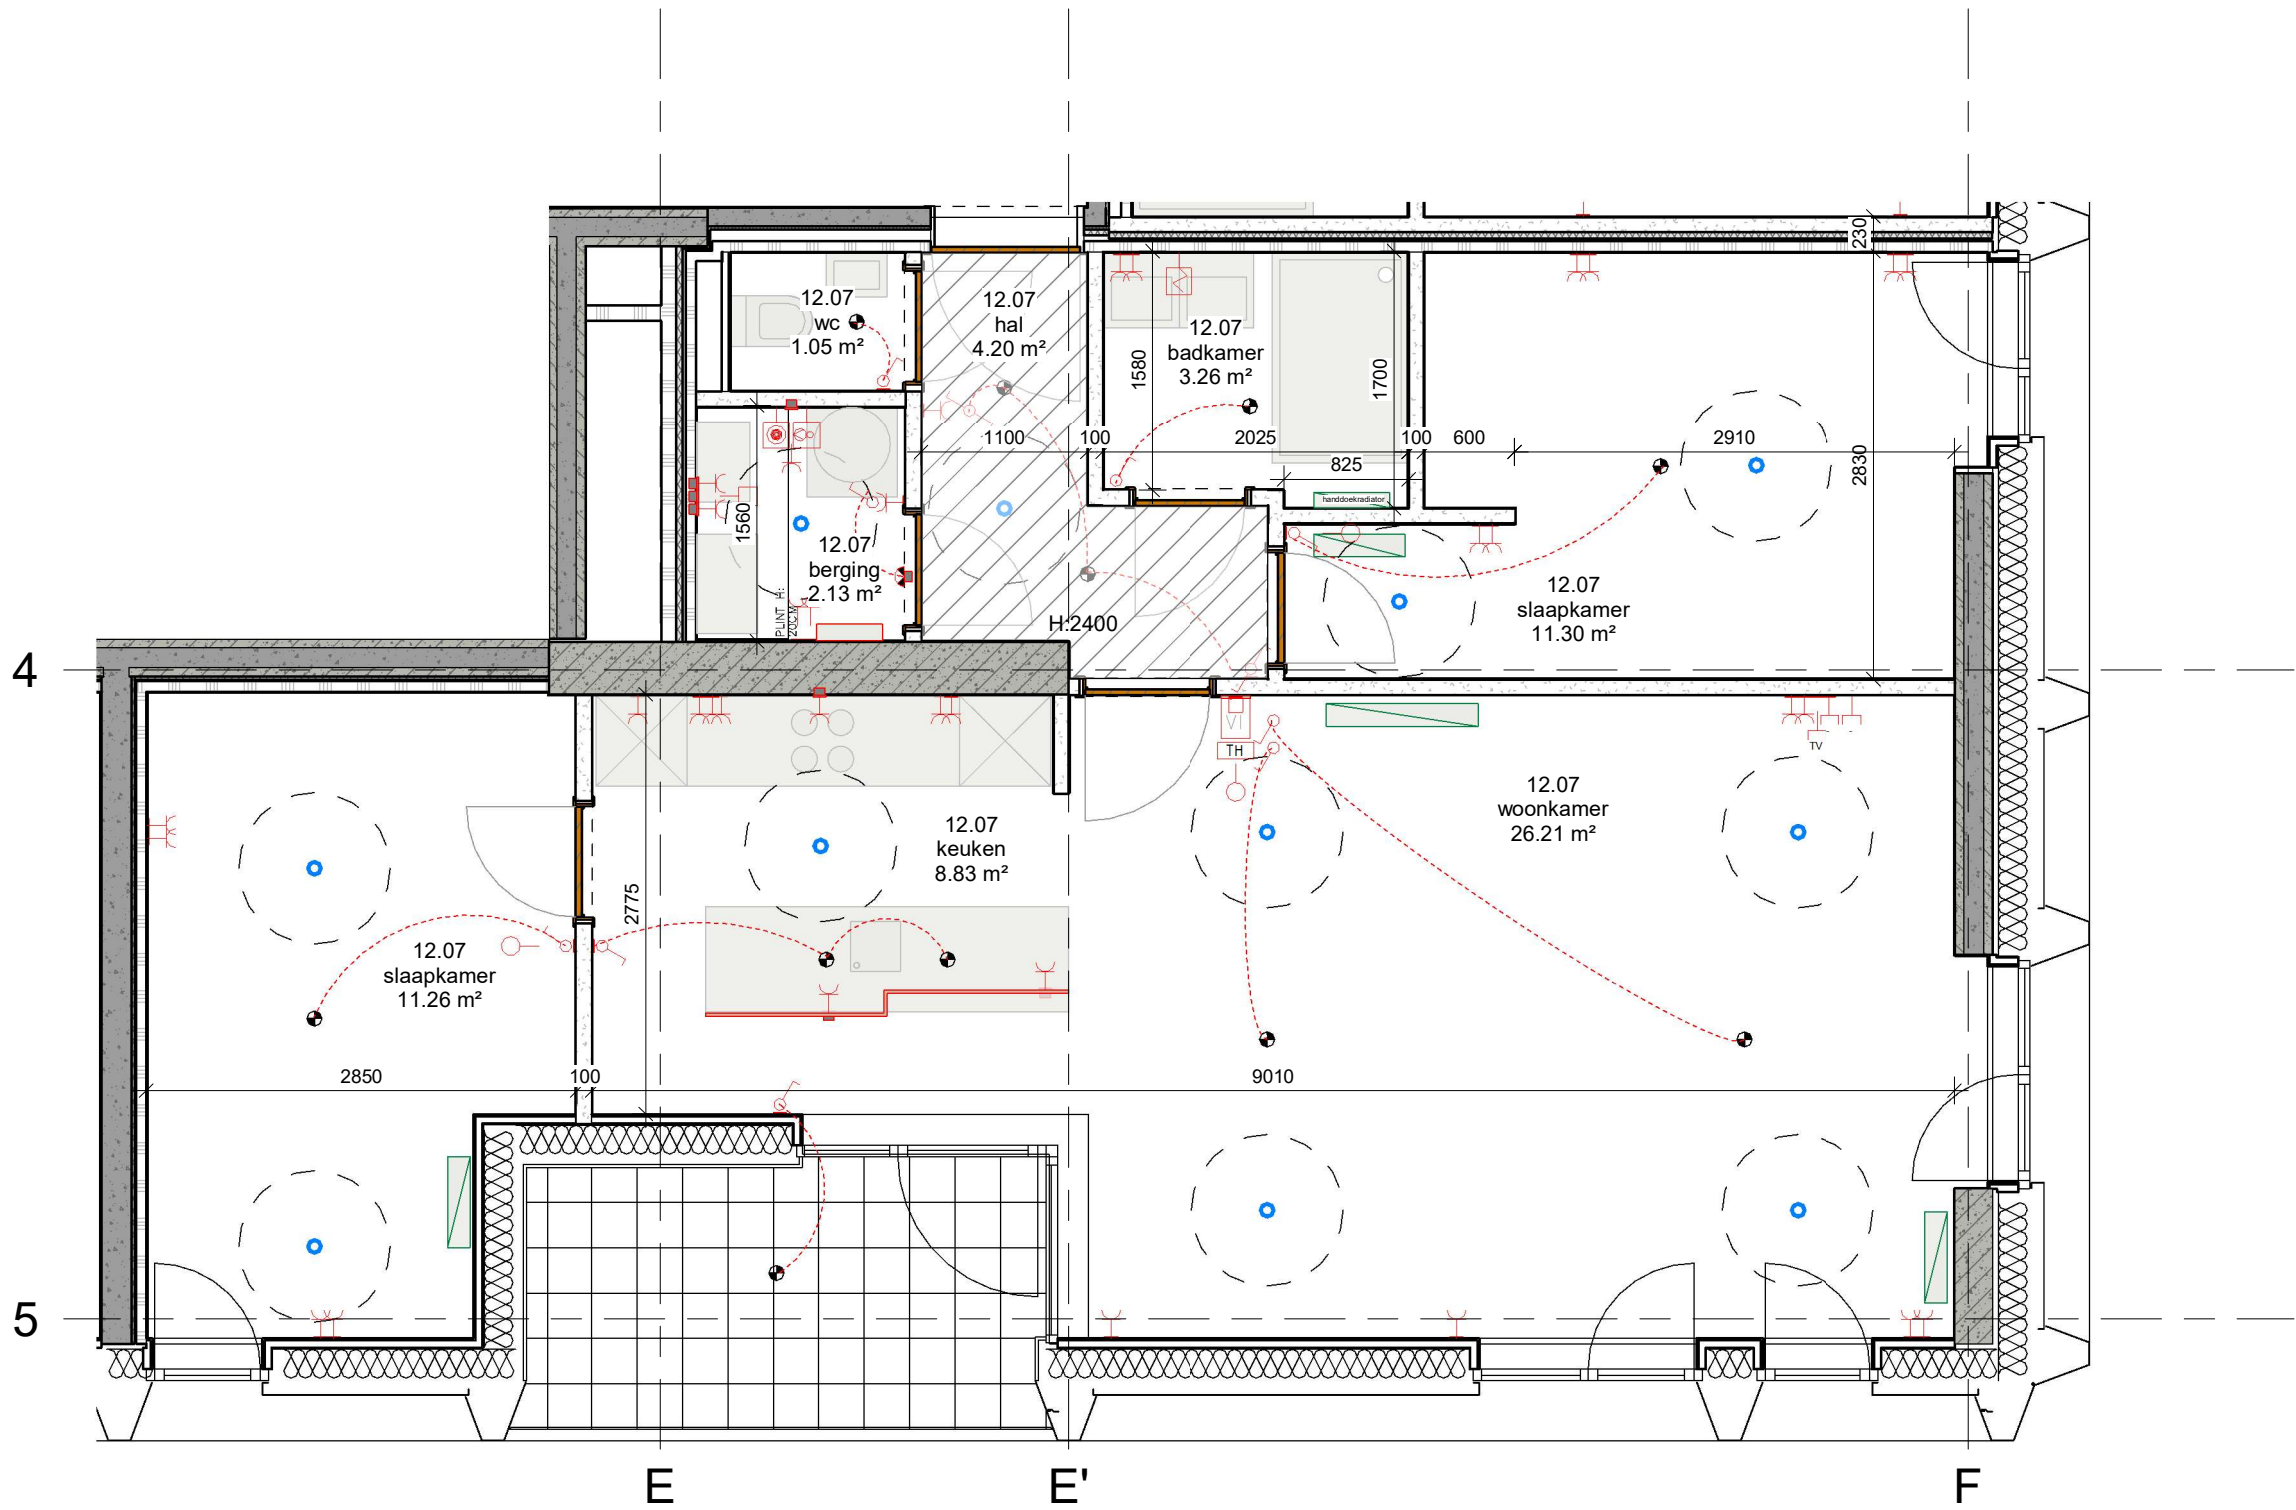

- LEGENDE**
- sprinkler
 - lichtpunt
 - wandlicht
 - schakelaar
 - schakelaar met dimmer
 - schakelaar dubbel vertikaal
 - schakelaar driedubbel vertikaal
 - wisselschakelaar
 - infraroodsensor
 - leeg elec bakje
 - leeg elec dubbel bakje
 - stopcontact
 - stopcontact dubbel horizontaal
 - stopcontact dubbel verticaal
 - stopcontact drevoudig verticaal
 - televisie
 - Data-telefoon
 - voedingspunt
 - voedingspunt uit vloer
 - voedingspunt uit plafond
 - wasmachine
 - droogkast
 - videofoon en deurbel
 - thermostaat
 - radiator maatvoering indicatief
 - Verlaagd plafond



Dit plan vervangt alle voorgaande en wijzigingen na ondertekening van dit plan zijn niet meer mogelijk.
Posities zonder maatlijn worden op plan afgemeten met nauwkeurigheid van +/- 10cm.

Koper: Buyse Sarah

AANNEMER:

Baminterbuild

PROJECTNAAM	PROJECTNR	EERSTE UITGIFTE	OMSCHRIJVING	FORMAAT	SCHAAL	TEKENINGNR	INDEX
Doktoren	750	21/01/2021	Architecture	A3 420 x 297	1 : 50	A_FLP_12.7	