




installateur
Mi Technical Solutions bv
Brabantsebaan 11
3271 Scherpenheuvel-Zichem
GSM: 0479 36 15 14
e-mail: info@mi-ts.be
BTW BE 0747.739.742

p. 1/8
Eendraadschema
2 x 230V ~ 50Hz

Eerste verdieping

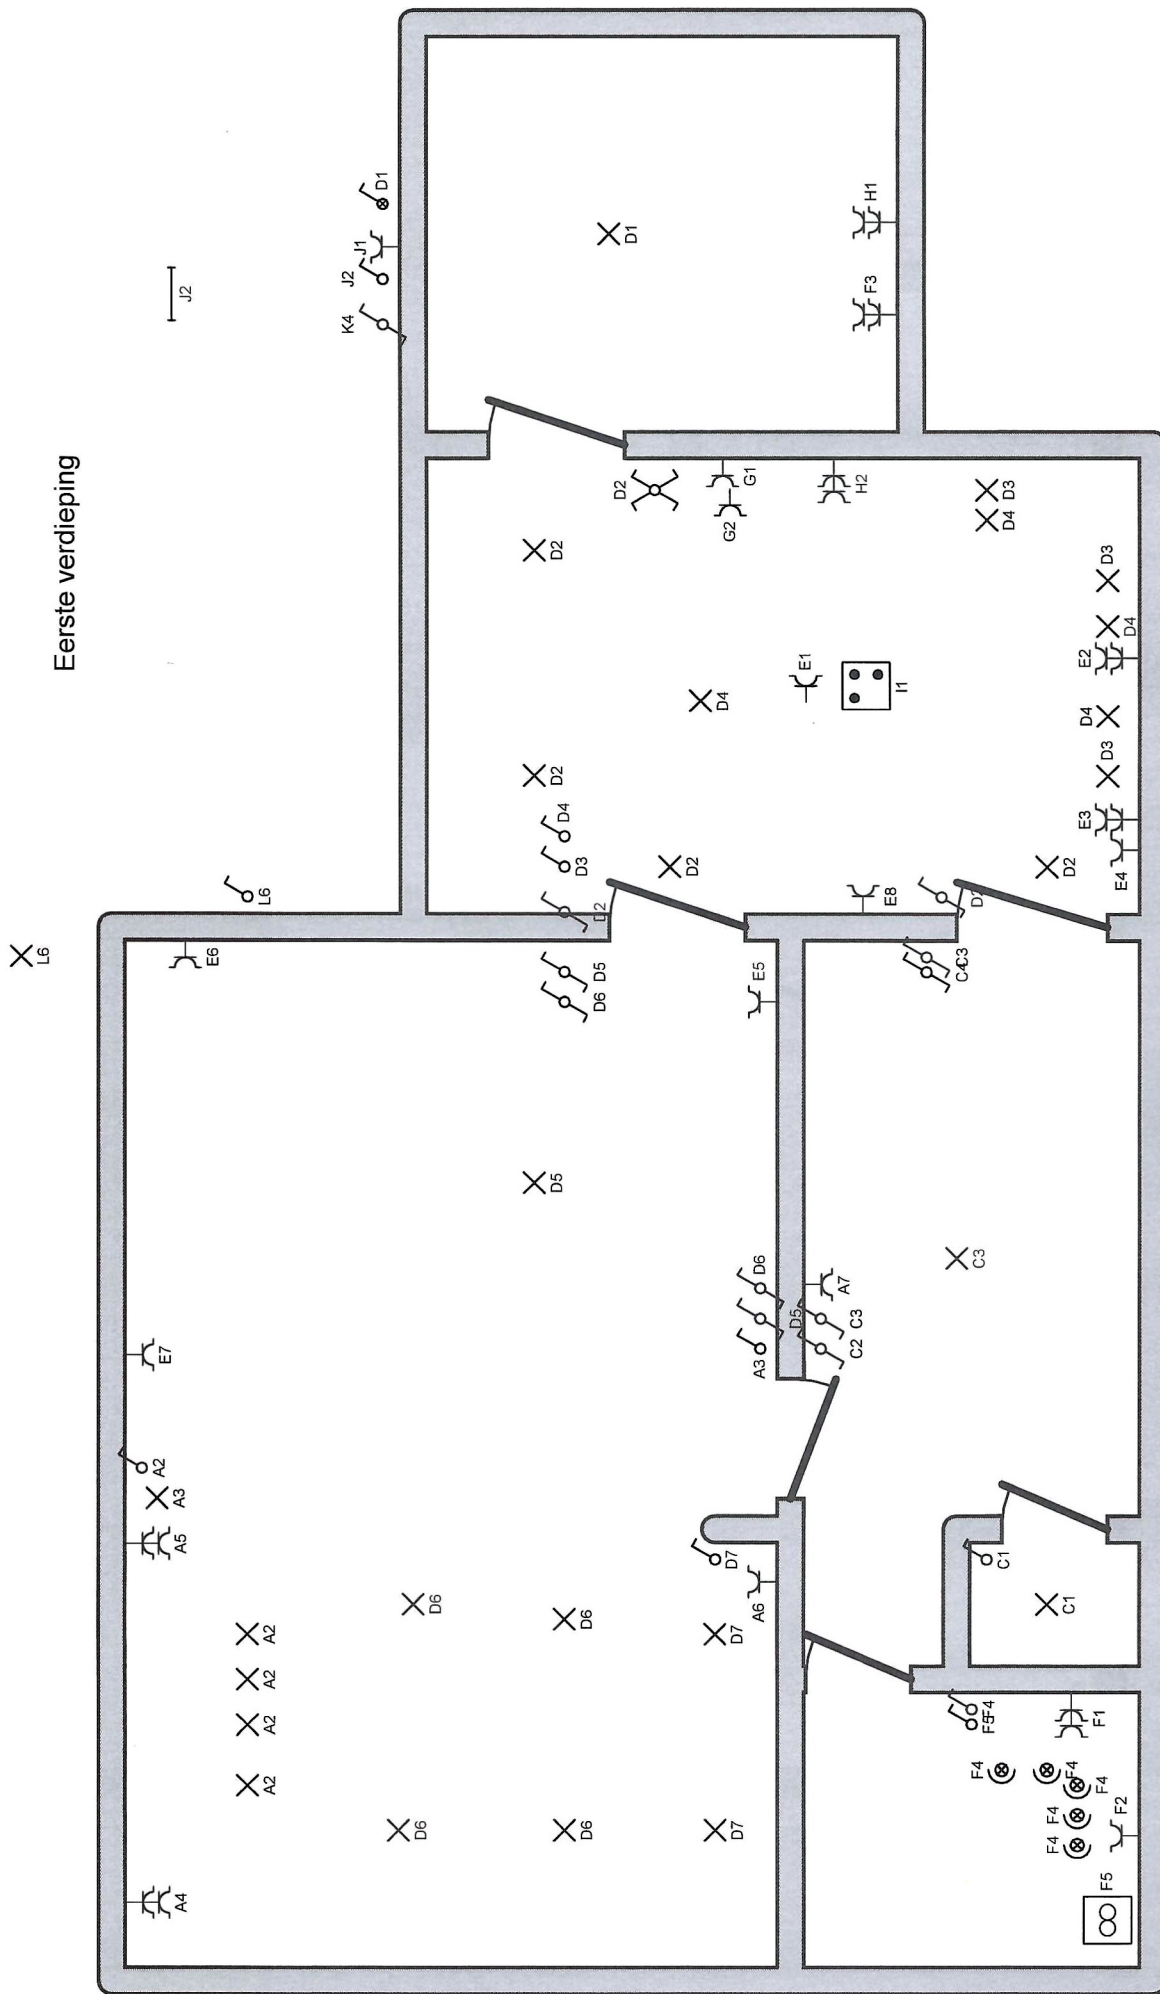

Plaats van de elektrische installatie

Lauren Guisset
Bodemstraat 7
3770 Riemst


Installateur

Mi Technical Solutions bv
Brabantsebaan 11
3271 Scherpenheuvel-Zichem
GSM: 0479 36 15 14
e-mail: info@mi-ts.be
BTW BE 0747.739.742

p. 2/8
Situatieschema

2 x 230V ~ 50Hz

343 Bw
18/07/2023

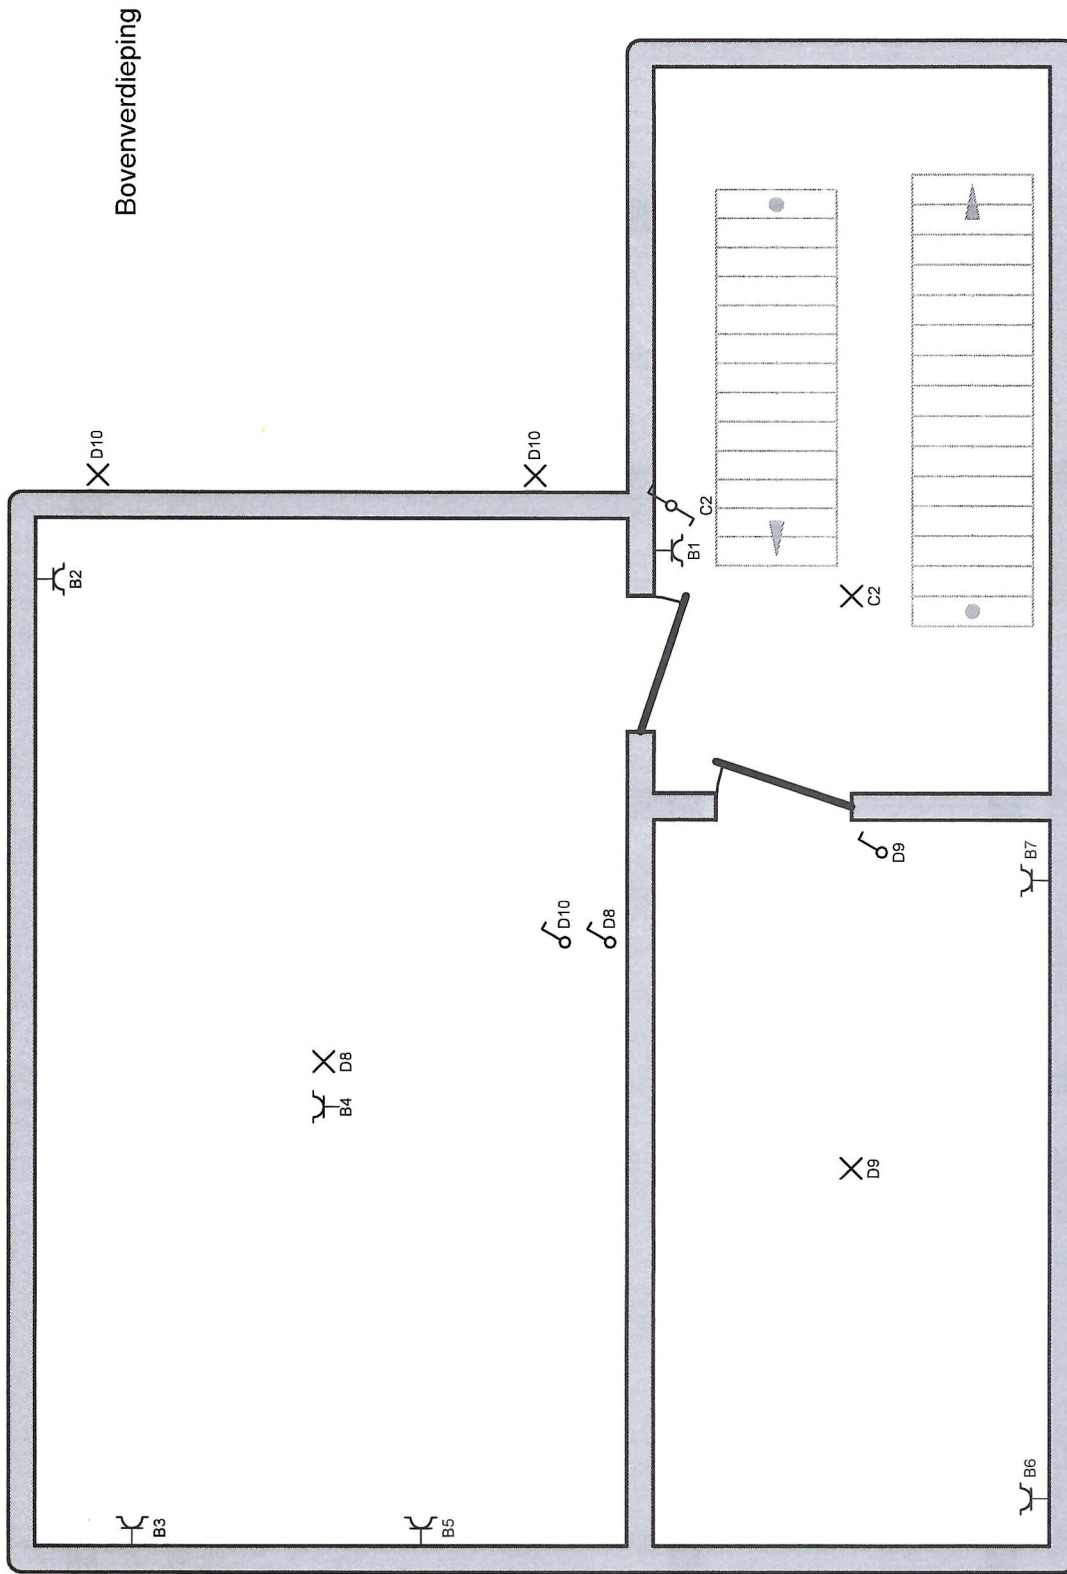


393
BTU
18/07/2023

Plaats van de elektrische installatie
Lauren GUISSET
Bodemstraat 7
3770 Riemst

Installateur
Mi Technical Solutions bv
Brabantsebaan 11
3271 Scherpenheuvel-Zichem
GSM: 0479 36 15 14
e-mail: info@mi-ts.be
BTW BE 0747.739.742

p. 3/8
Situatieschema
2 x 230V ~ 50Hz

Gelijkvloers - inkom

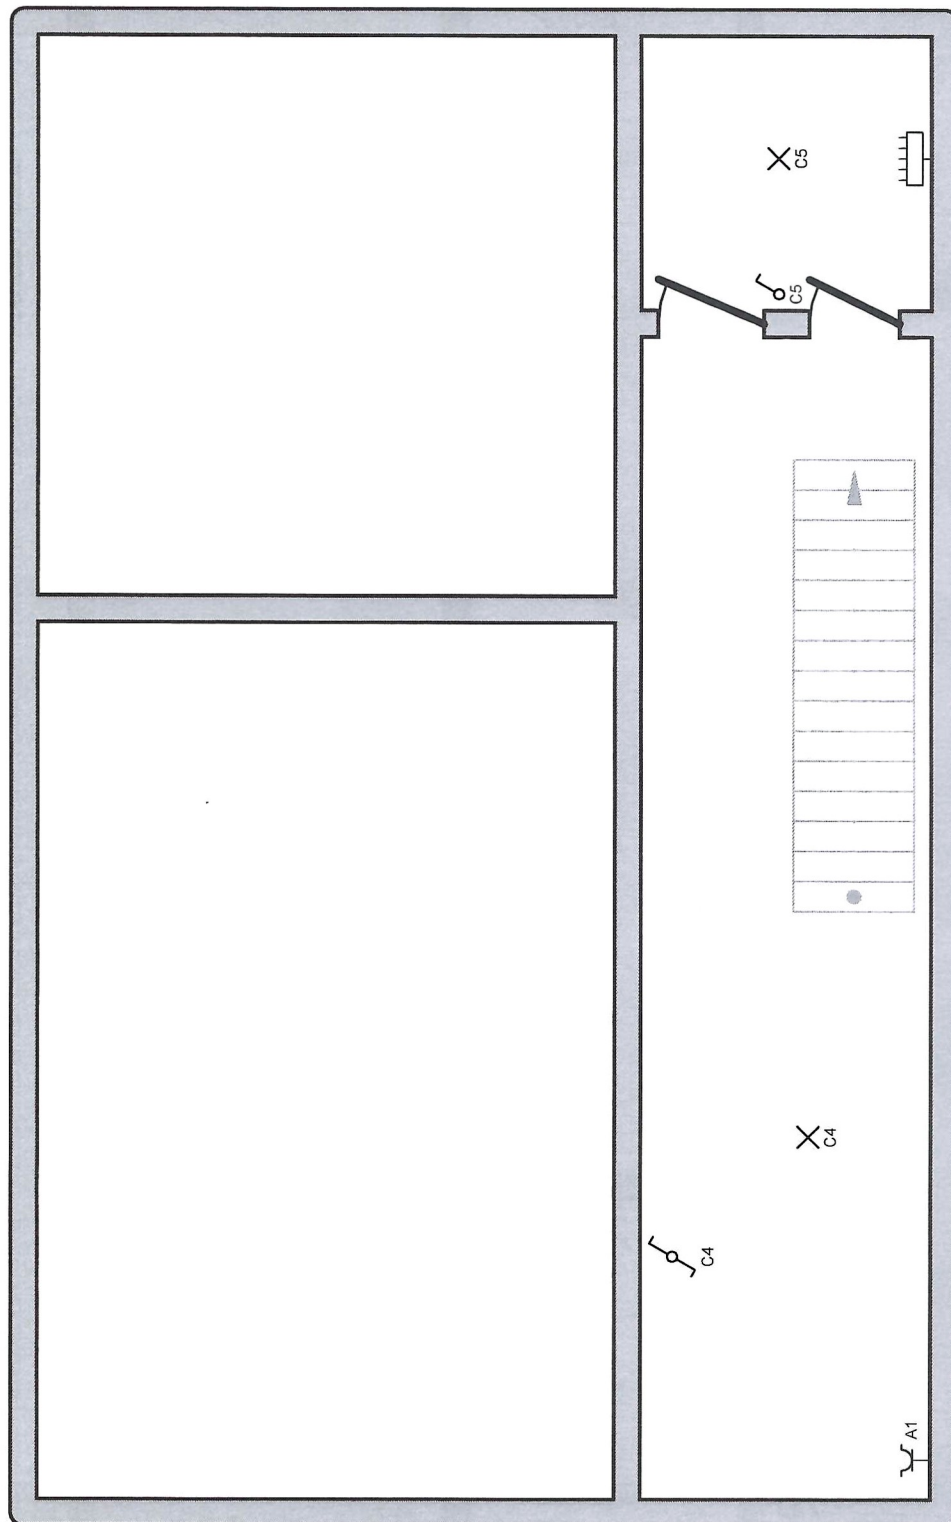

Plaats van de elektrische installatie
Lauren GUISSET
Bodemstraat 7
3770 Riemst

Installateur
Mi Technical Solutions bv
Brabantsebaan 11
3271 Scherpenheuvel-Zichem
GSM: 0479 36 15 14
e-mail: info@mi-ts.be
BTW BE 0747.739.742

p. 4/8
Situatieschema


2 x 230V ~ 50Hz

393
Bm
10/08/2023

X
K3

X
K3

Schuur + buiten

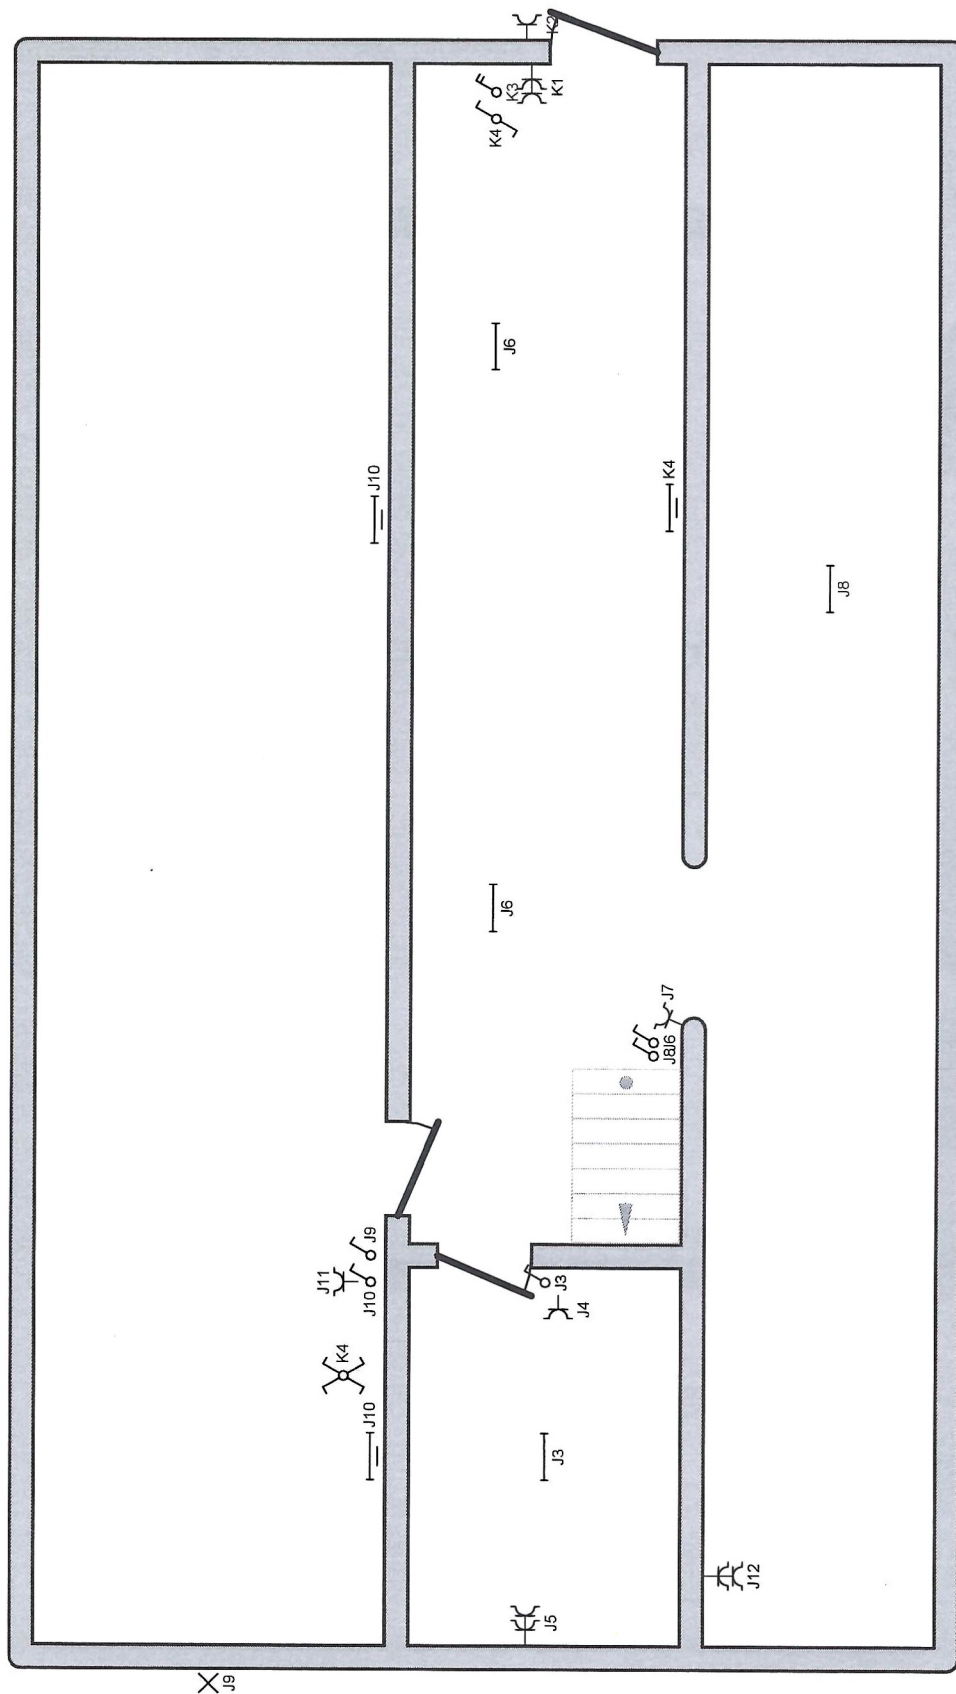

X
J9

Plaats van de elektrische installatie

Lauren Guisset
Bodemstraat 7
3770 Riemst


Installateur

Mi Technical Solutions bv
Brabantsebaan 11
3271 Scherpenheuvel-Zichem
GSM: 0479 36 15 14
e-mail: info@mi-ts.be
BTW BE 0747.739.742

p. 5/8
Situatieschema

2 x 230V ~ 50Hz

BTW
393
18/07/2023

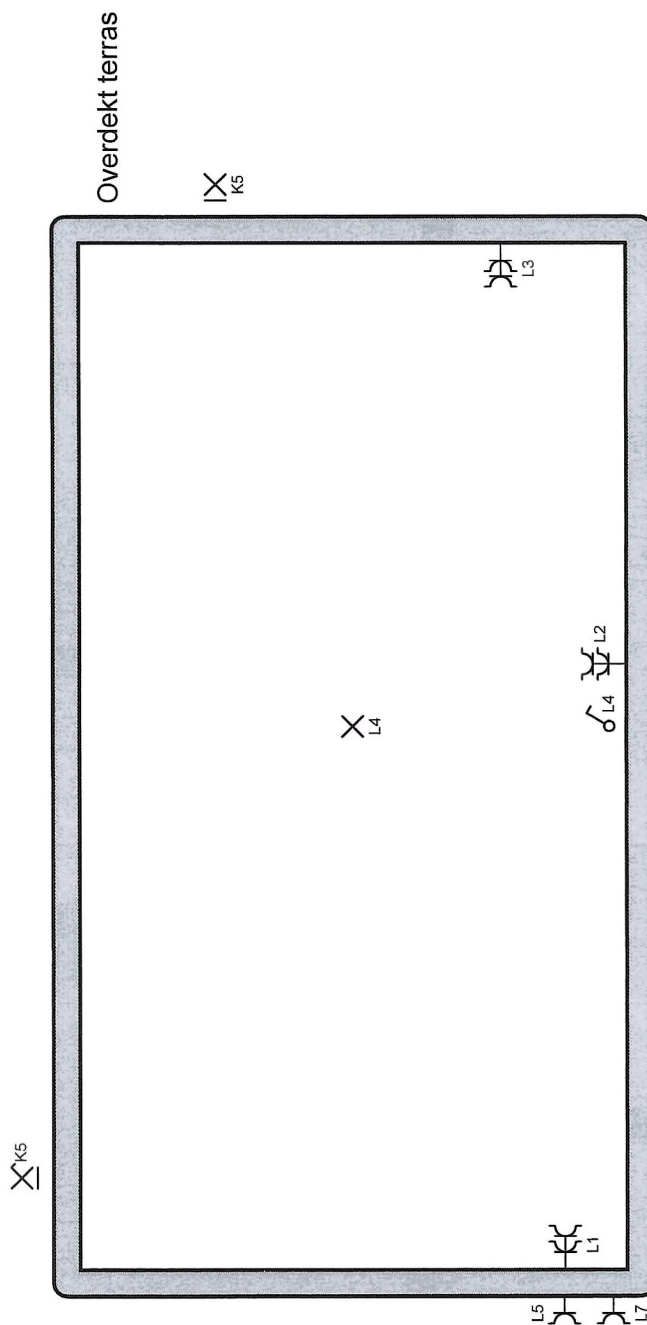

Overdekt terras

Btu 393
18/04/2013


Plaats van de elektrische installatie
Lauren Guisset
Bodemstraat 7
3770 Riemst

Installateur
Mi Technical Solutions bv
Brabantsebaan 11
3271 Scherpenheuvel-Zichem
GSM: 0479 36 15 14
e-mail: info@mi-ts.be
BTW BE 0747.739.742

[Signature]

p. 6/8
Situatieschema
2 x 230V ~ 50Hz

Kelder

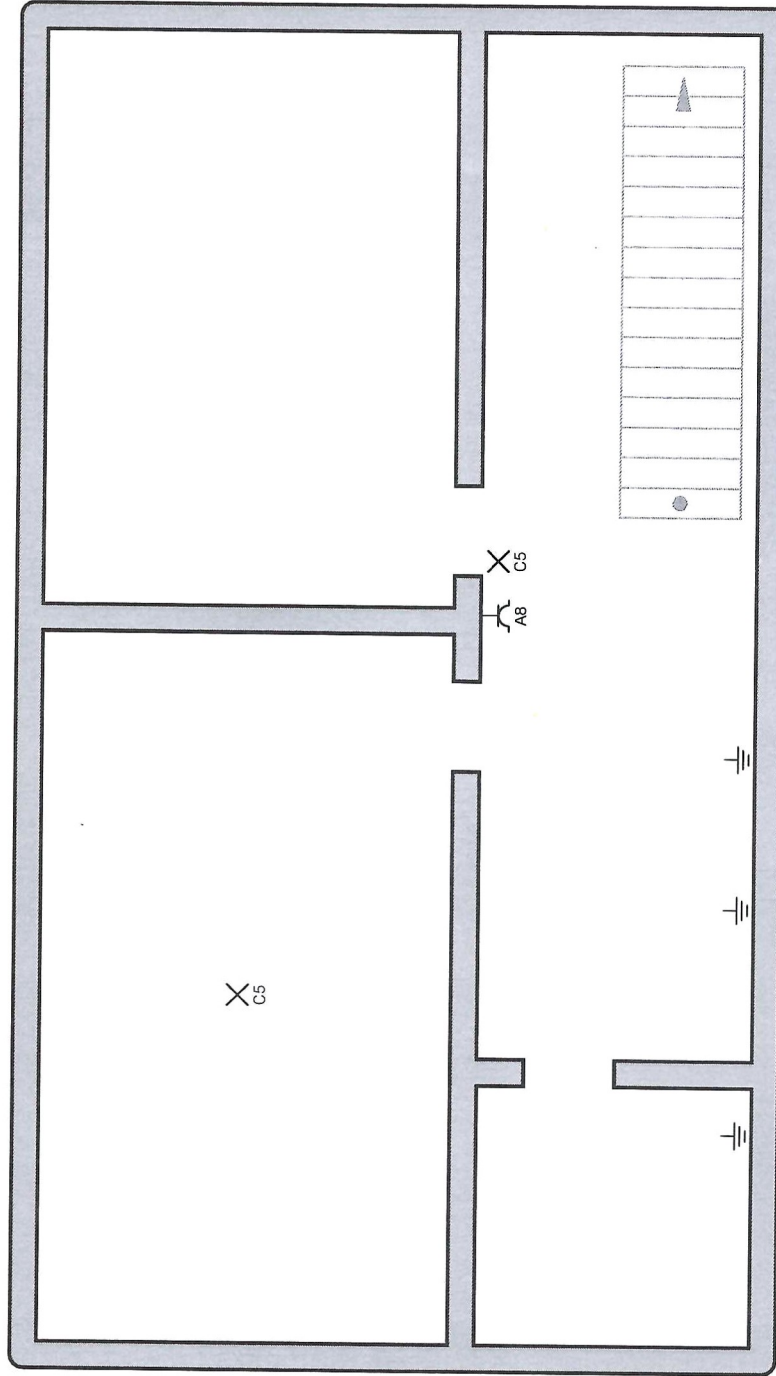

1211
393
10/04/2023

Plaats van de elektrische installatie
Lauren Guisset
Bodemsstraat 7
3770 Riemst

Installateur
Mi Technical Solutions bv
Brabantsebaan 11
3271 Scherpenheuvel-Zichem
GSM: 0479 36 15 14
e-mail: info@mi-ts.be
BTW BE 0747.739.742

[Handwritten signature]

p. 7/8
Situatieschema

2 x 230V ~ 50Hz

A B C D E F G H I J K L

393 BTU
12/04/2003

Plaats van de elektrische installatie
Lauren Guisset
Bodemsstraat 7
3770 Riemst

Installateur
Mi Technical Solutions bv
Brabantsebaan 11
3271 Scherpenheuvel-Zichem
GSM: 0479 36 15 14
e-mail: info@mi-ts.be
BTW BE 0747.739.742

p. 8/8
Lijst Kringen

2 x 230V ~ 50Hz