


Echelle: 1:1000

Echelle: 1:1000

Capakey	Adresse	Identifié par
92302F0009/00S000	Avenue Maurice des Ombiaux 26, 5000 Namur	Capakey

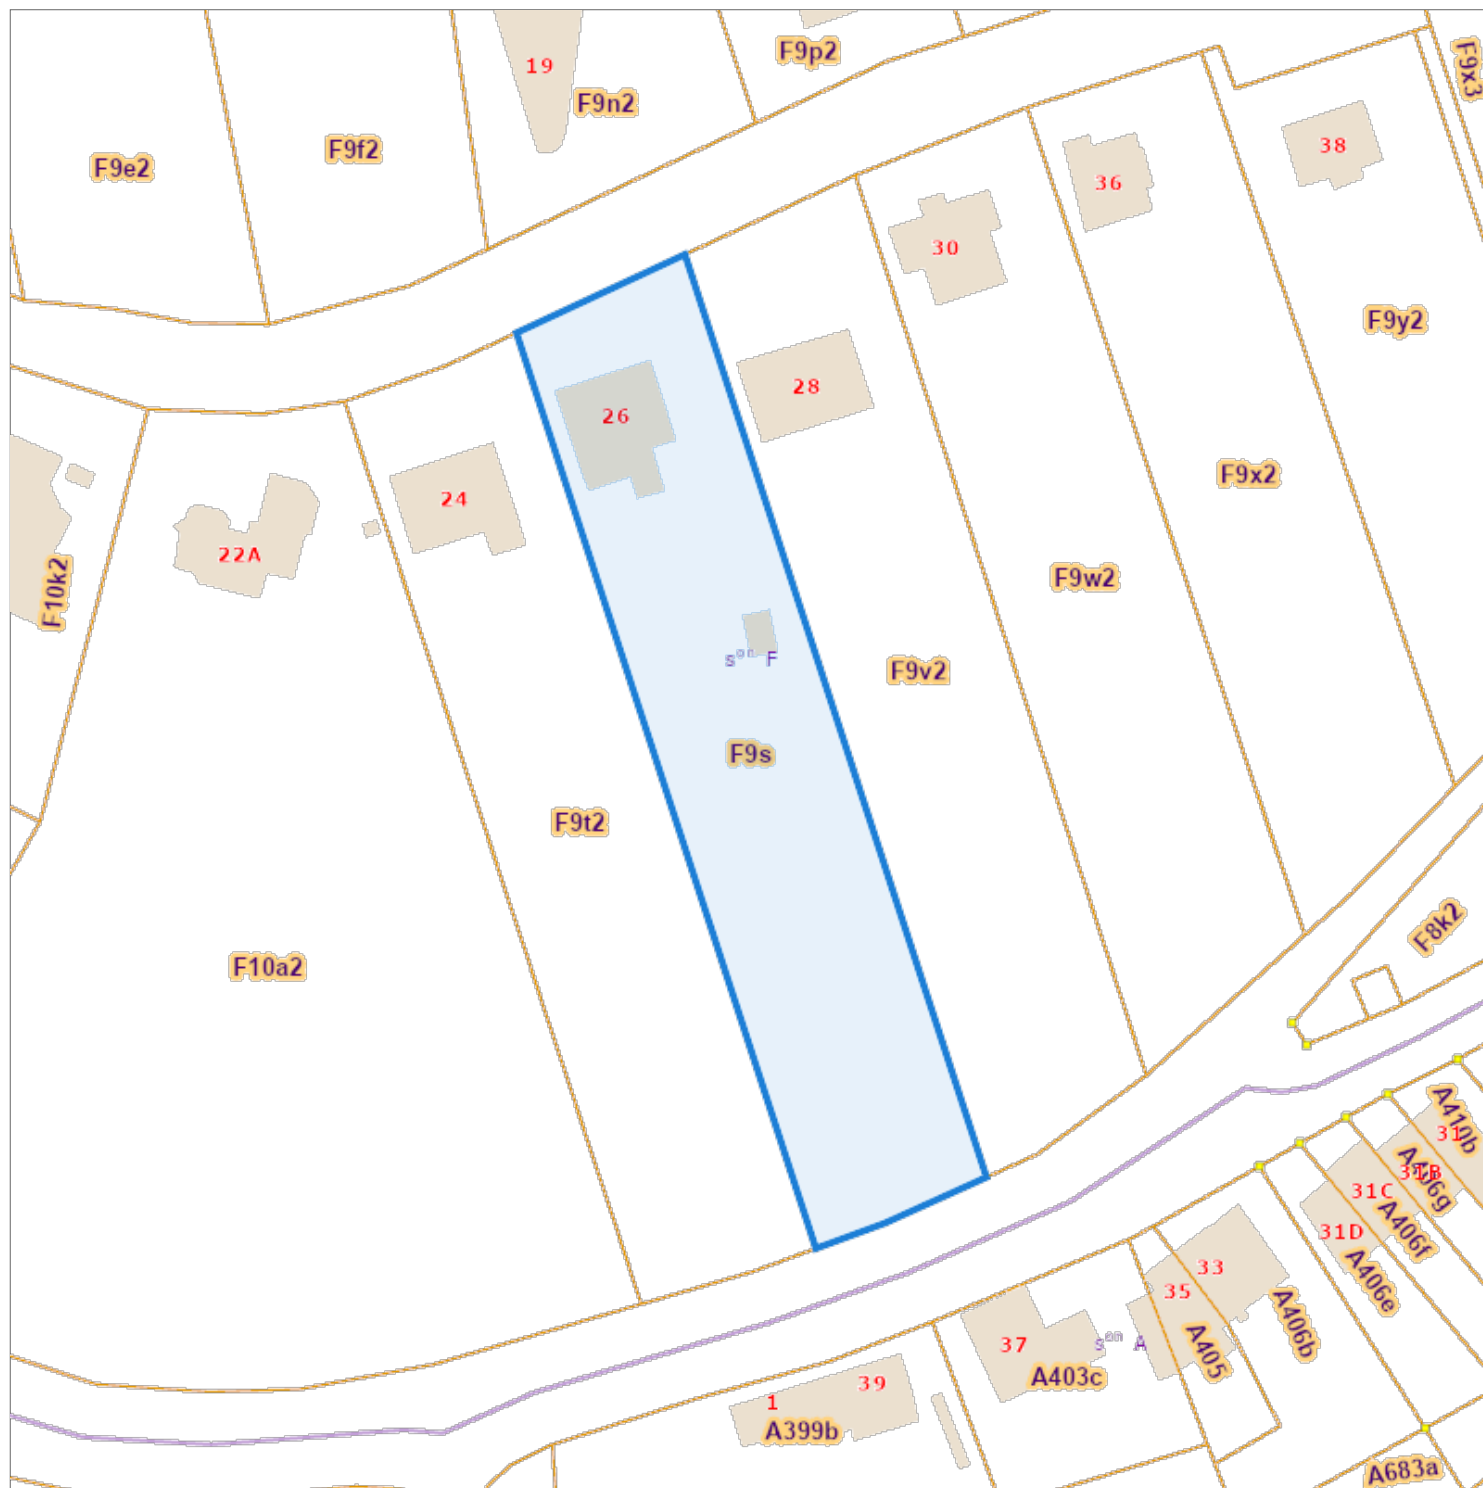

L'AAPD, producteur de la banque de données contenant ces données bénéficie des droits de propriété intellectuelle mentionnés dans la loi du 30 juin 1994 concernant les droits d'auteur et droits voisins.