



VOB TTI

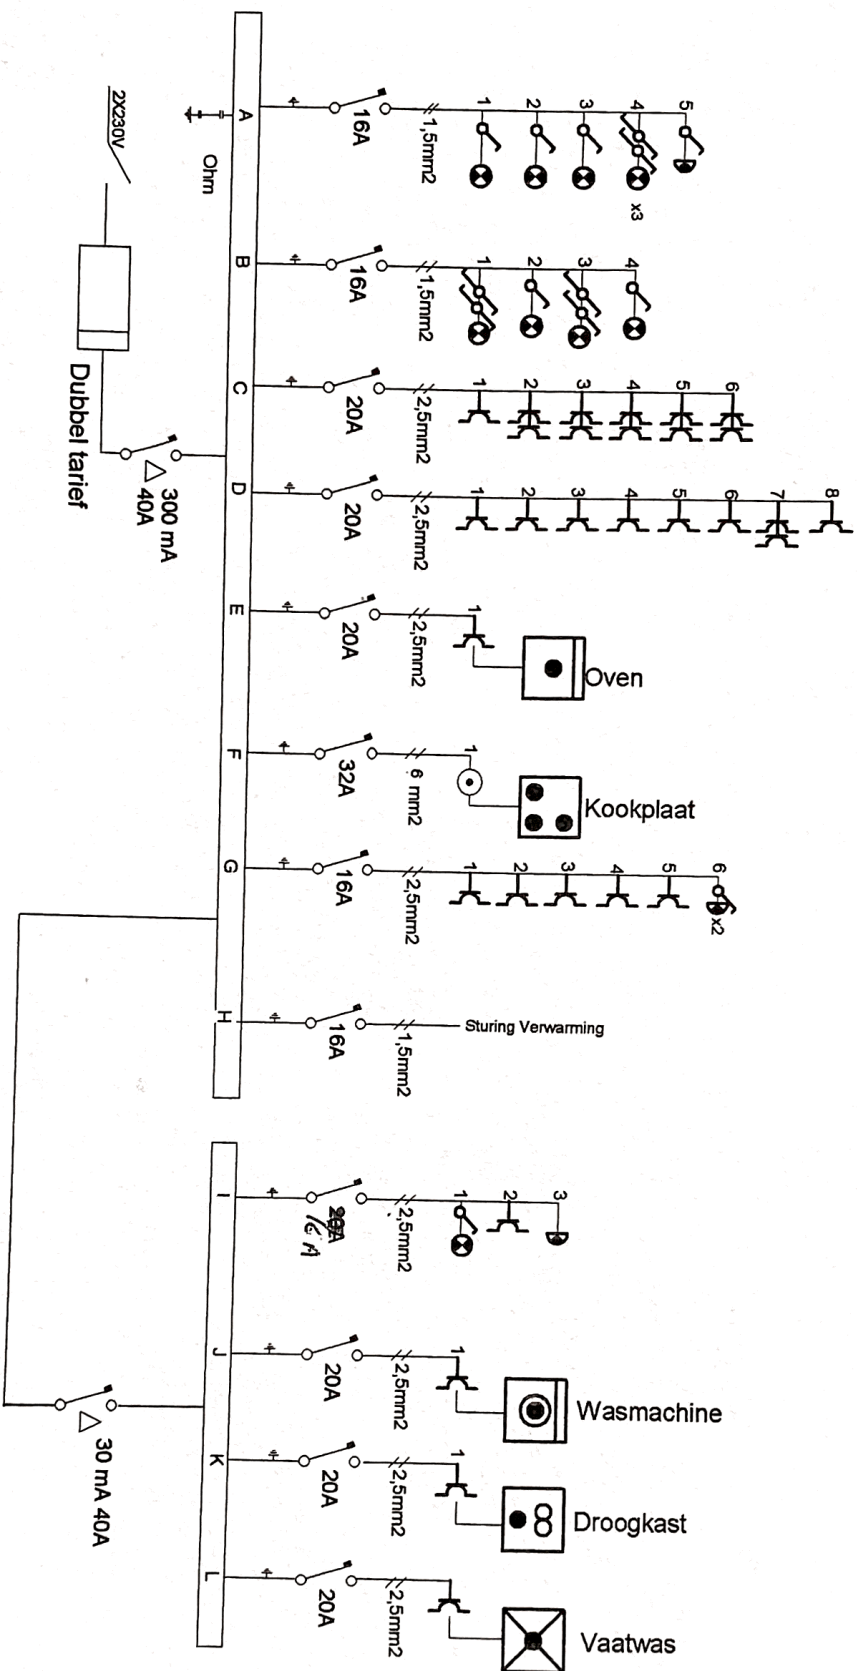

APPARTEMENT B.4.1

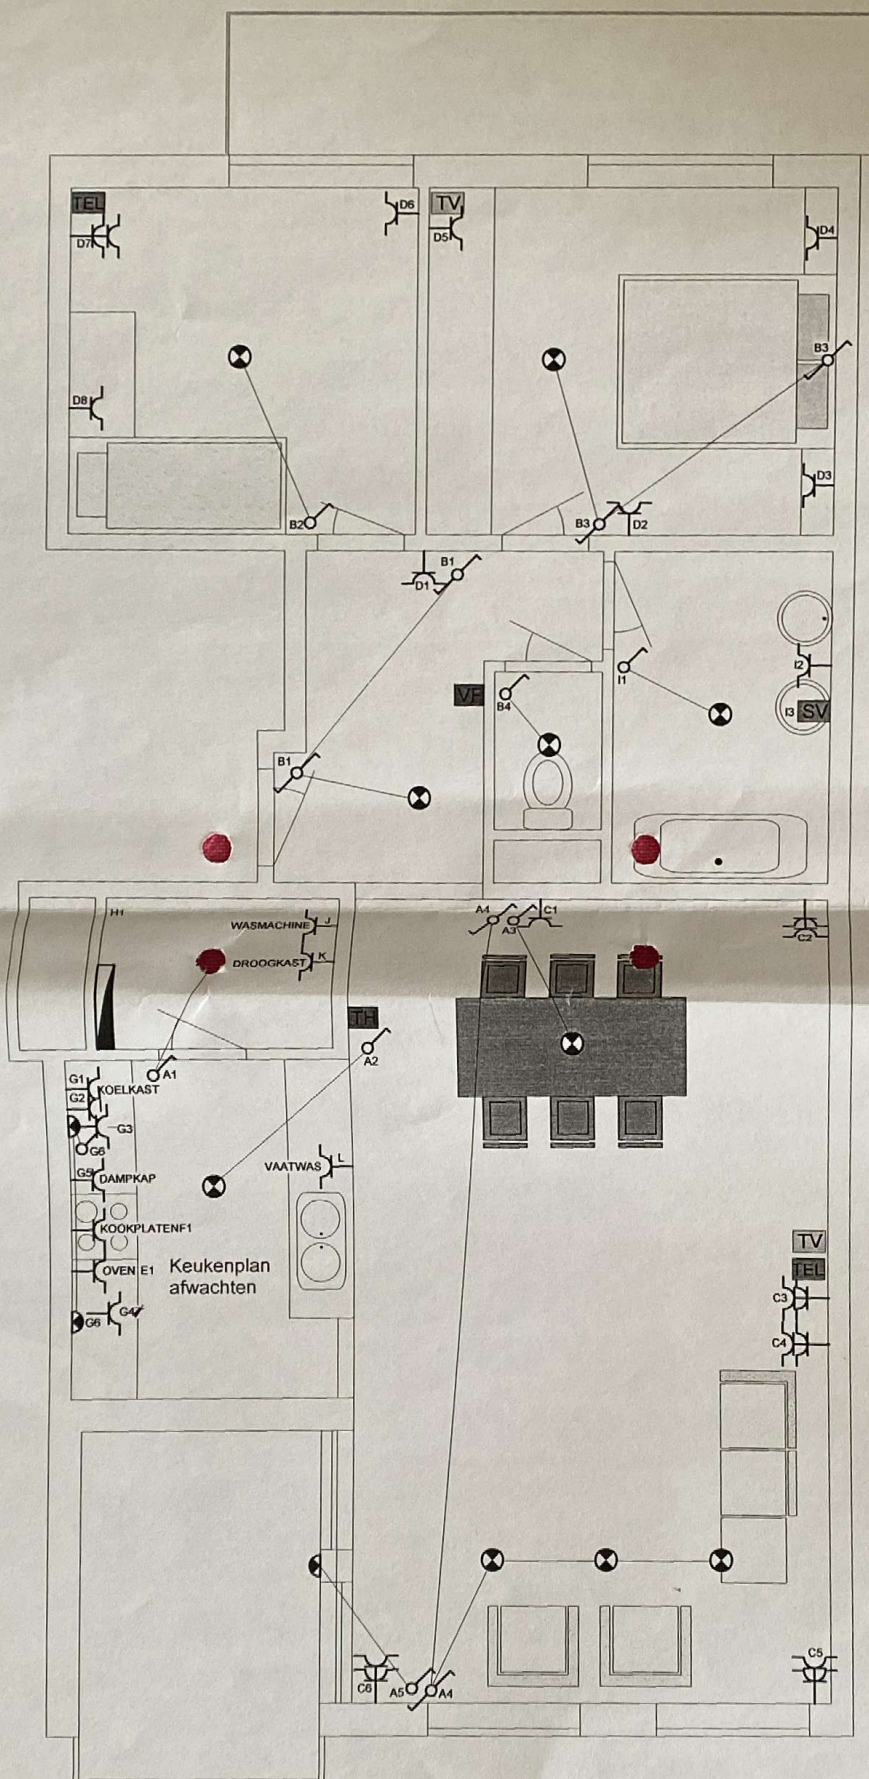

Geen garage
Geen berging

ATK

Vereniging voor Arbeidsveiligheid door Techniek en Controle v.z.w.

Externe Dienst voor Technische Controles

Mechelsesteenweg 247-249 - 2820 BONHEIDEN
Telefoon 015/55 51 51

STROOMLEVERANCIER:

Teller nr.: DAG - NACHT

Index:

VERSLAG NR GB 106 / 183 / 110

ADRES INSTALLATIE: NAPTELSSTRAAT 65/40

1000 - ANTWERPEN

EIGENAAR: ROBRECHTS HARE

Adres: OP ADRES

OPDRACHTGEVER:

Adres: ELEKTROTECH

INSTALLATEUR: DE CIERCA BVBA

Adres: 9700 - OUDENAARDSE

BTW of ~~IK~~:

PROCES-VERBAAL OVER HET ONDERZOEK VAN EEN ELEKTRISCHE LAAGSPANNINGSINSTALLATIE

1. IDENTIFICATIE EN BESCHRIJVING:

Datum van onderzoek: 21/03/06 Aanvulling van verslag nr.

Aard installatie: Nieuwe - Uitbreiding - Wijziging - Voorlopig - Bestaande - Verzwaring ; Type der lokalen: APP B 4.1

Begin werken: Fundering voor na 1.10.81 ; Elektrische installatie voor na 1.10.81 ; Niet Zonder BA4 / BA5 - AREI art. 86 - 87 -

Aansluiting: Spanning 230 V Bescherming van de aansluiting: MAX 40 A Alg. schakelaar: type: ADS 40A/03A

Netaftakkabel: type: EXNB 4x95 mm² Voedingskabel hoofdbord: type: XVB 4x40 mm²

Type aardelektrode: lus - baren - pennen - horizontale geleider - diepteaarding Aardverbindingssysteem: TT ~~TN~~ ~~IT~~

Aantal borden: 1 ; Aantal eindstroombanen: 12 ; RA: 6,3 Ohm; RI tot: 25 Mohm.

BESCHRIJVING: zie schema's in bijlage

ADS 40A/03A: A, B, C, D, E, F, G, H
DS 40A/03A: I, J, K, L

2. INHOUD VAN DE CONTROLE:

(Gelijkvormigheidsonderzoek) - Controlebezoek volgens: (AREI art. 270) (AREI art. 271) (AREI art. 276)

De controle wordt uitgevoerd volgens TPR- E12, EN 612

De geïnstalleerde ADS stemmen overeen met de waarde van de spreidingsweerstand van de aardelektrode: ja neen

De geïnstalleerde beschermingsinrichtingen tegen overstroom stemmen overeen met de doorsneden der respectievelijke stroombanen: ja neen

NOTA'S - Equipotentiale verbindingen mag aan te sluiten na afwerking van leidingen en CV water

3. INBREUKEN / OPMERKINGEN

Geen

VISUM VAN DE VERDELER

PLICHTEN VAN DE EIGENAARS, BEHEERDERS OF HUURDERS: zie keerzijde

4. BESLUIT De installatie is niet - [conform] De algemene ADS - was - werd - verzegeld en het (de) ééndraadsschema('s) en het (de) opstellingsschema('s) voor gezien getekend. De installatie dient opnieuw gecontroleerd uiterlijk op 21/03/2031 (art. 271 AREI) (art. 276 AREI) alsook voor de ingebruikname van elke belangrijke wijziging of beduidende uitbreiding, uitgevoerd voor deze datum. De installatie mag niet - [in dienst] - gesteld worden - blijven - indien zonder vertraging wordt voldaan aan de vastgestelde inbreuken en de gepaste maatregelen getroffen worden opdat de installatie geen gevaar vormt voor personen of goederen. De installatie voldoet niet aan de voorschriften van de stroomleverancier.

DE AGENT - ONDERZOEKER
naam + handtekening

CONTROLEORGANISME

ATK vzw
2820 BONHEIDEN
Jean GEBORS
agent-onderzoeker