




310 Bd Lambert
1030 Bruxelles
Tel : 02/242.80.61
jardinsdelapaix@jazy.be


LES JARDINS DE LA PAIX

RESIDENCE JARDIN DES IRIS

Rue Plaine d'aviation / Rue Edouard Dekoster – 1040 EVERE

Bâtiment 3 - Résidence Jardin des Iris - Etage +2 - N° 31.2A
2 chambres de 83.51 m²

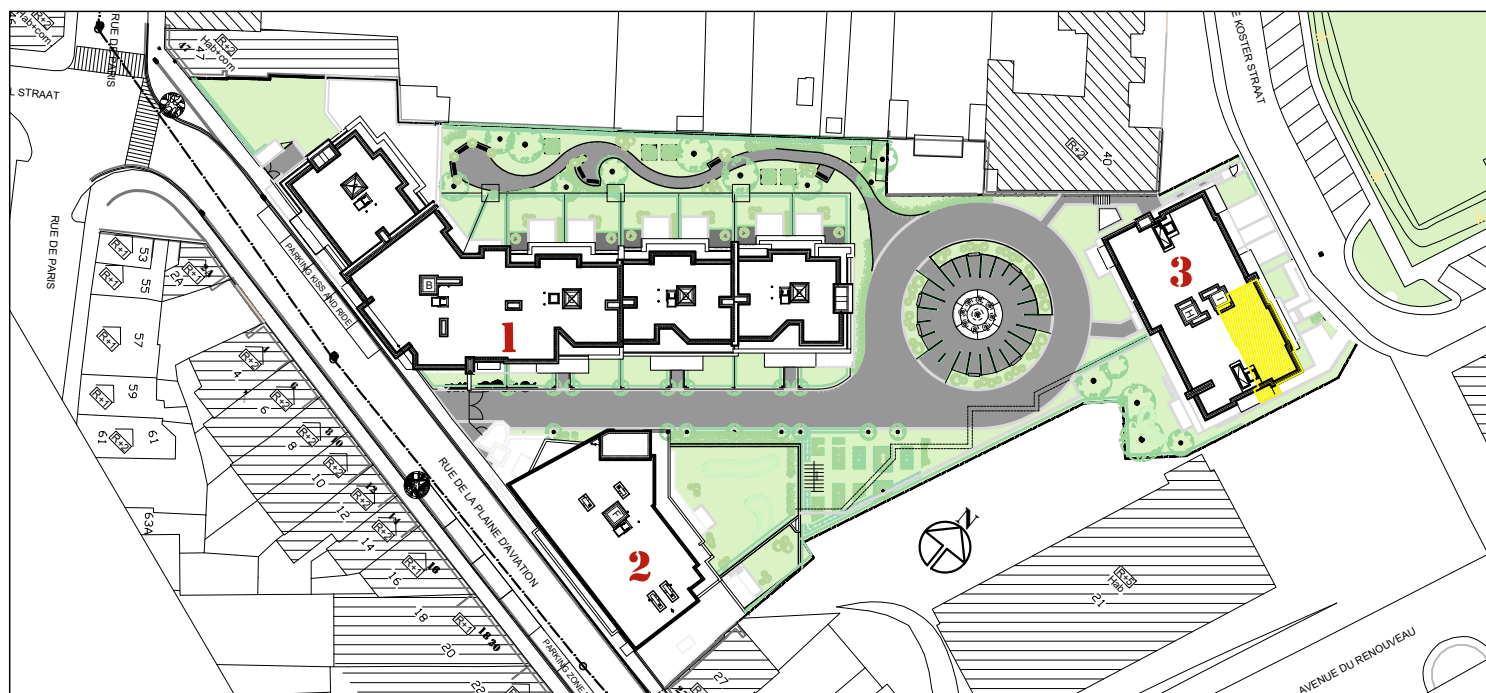

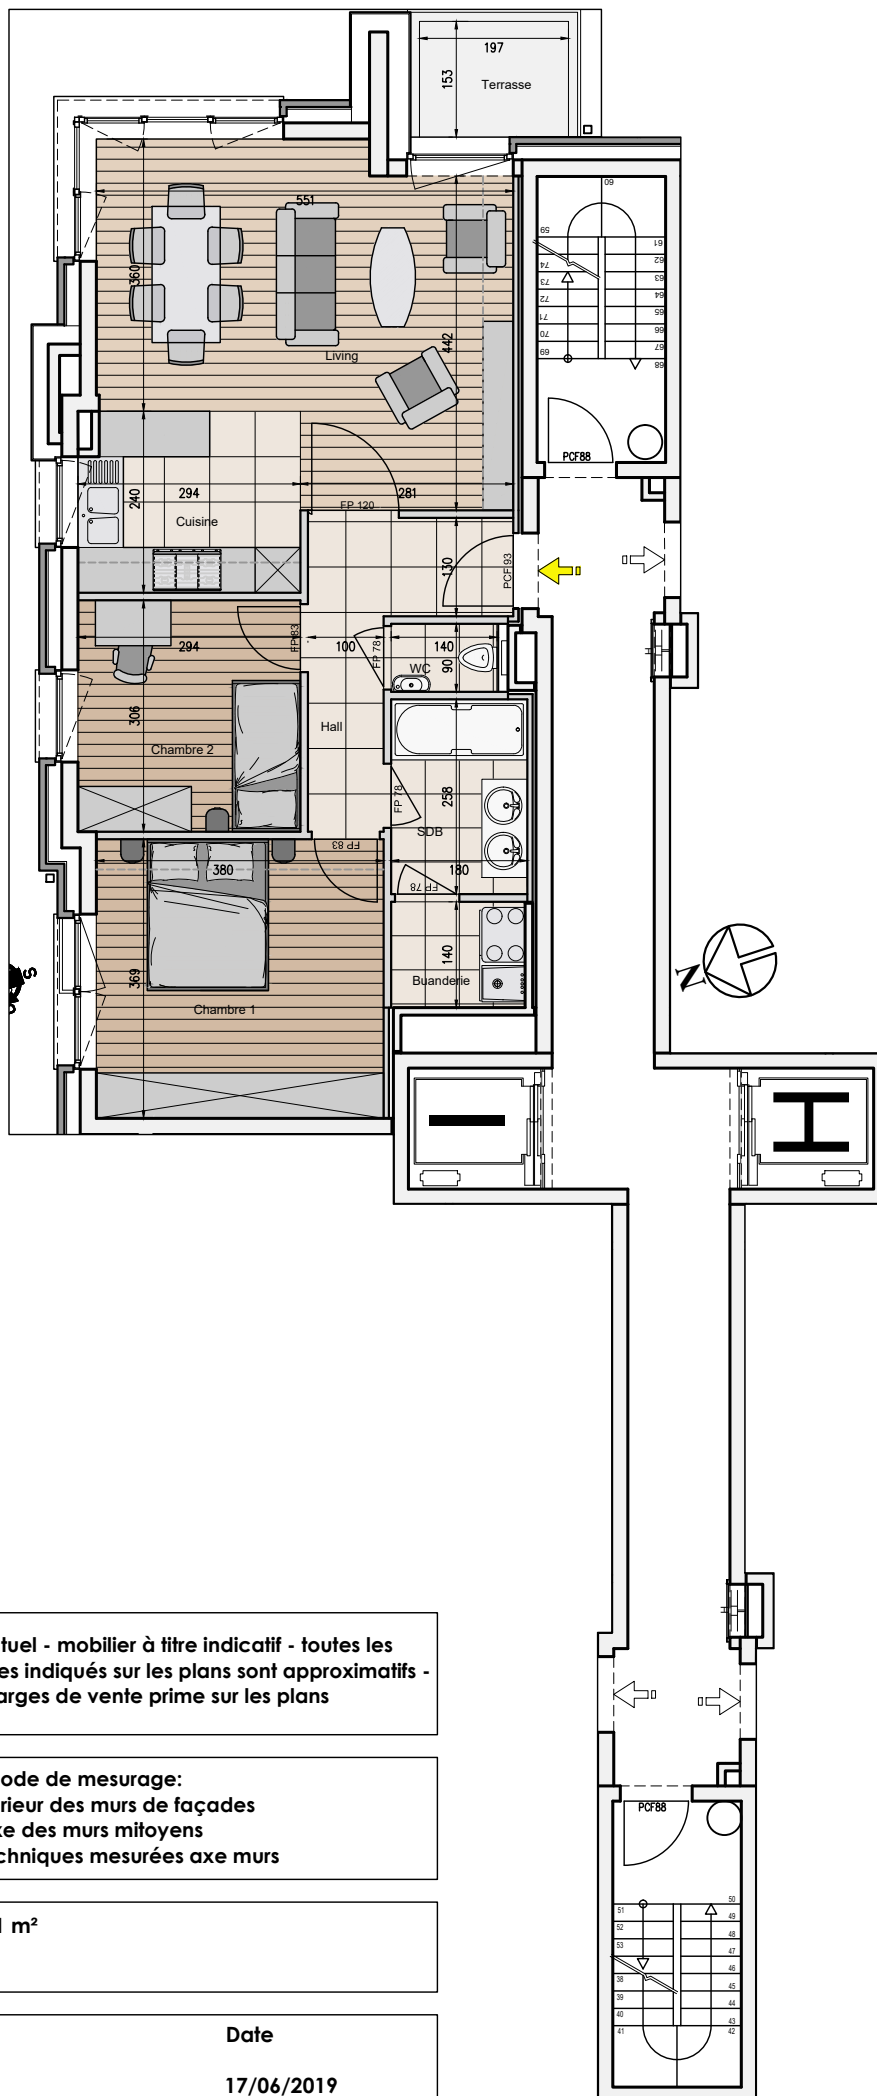

Document non contractuel - mobilier à titre indicatif - toutes les données, cotations & chiffres indiqués sur les plans sont approximatifs - le cahier des charges de vente prime sur les plans

Code de mesurage:
 - Nu extérieur des murs de façades
 - Axe des murs mitoyens
 - Gaines techniques mesurées axe murs

SURFACE DE VENTE : 83.51 m²
 TERRASSES : 3.64 m²
 JARDIN PRIVATIF : Néant

Echelle

1/100

Date

17/06/2019