


Mazy 135

SURFACE TOTALE : 64.40 m² • SURFACE HABITABLE : 60.69 m² • ÉTAGES : 1 • PIÈCES : 7



▼ 1er étage

SURFACE TOTALE : 64.40 m² • SURFACE HABITABLE : 60.69 m² • PIÈCES : 7

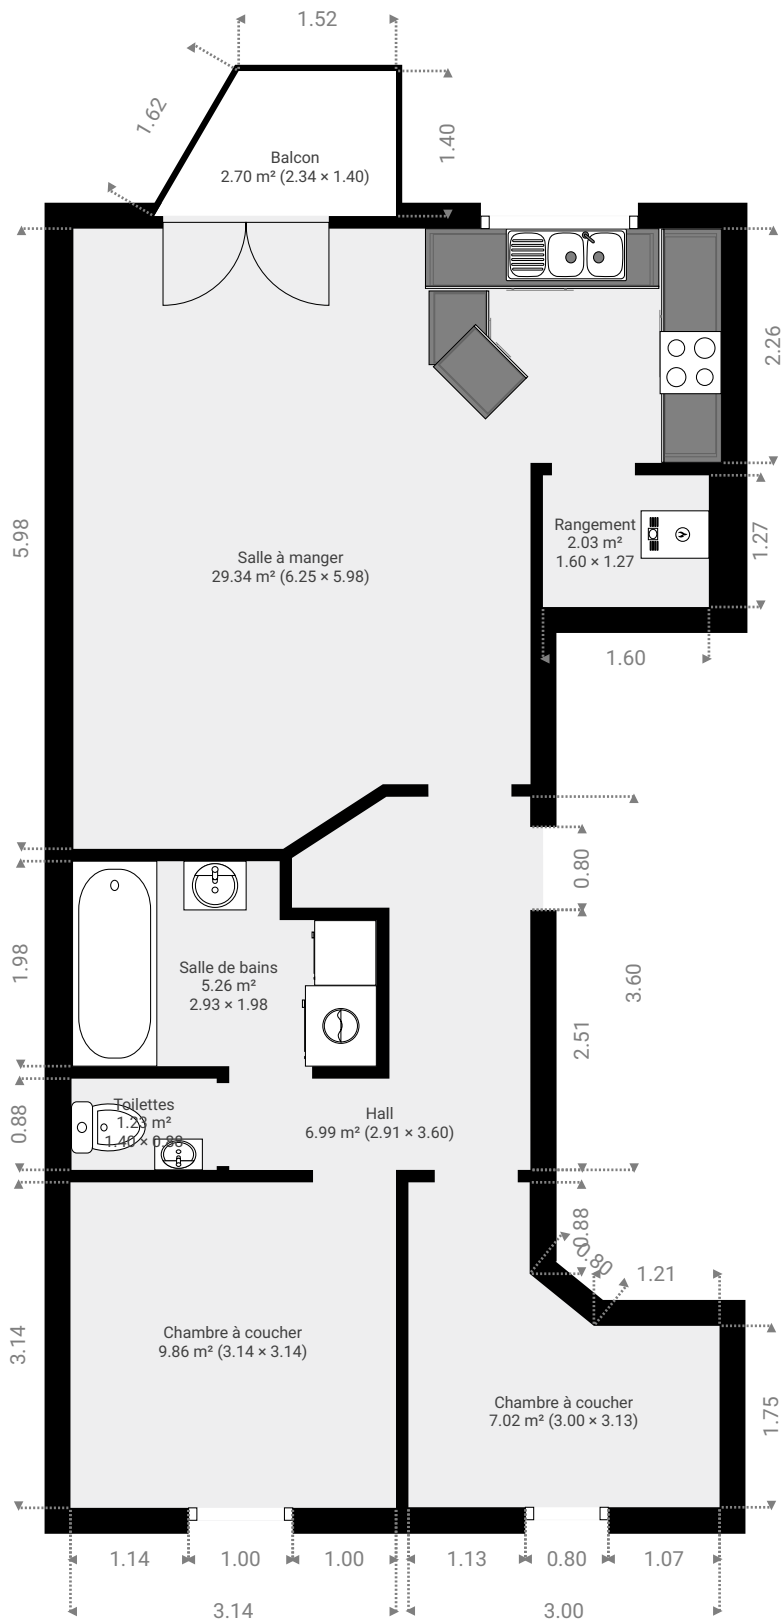

CE PLAN EST FOURNI EN L'ETAT SANS GARANTIE D'AUCUNE SORTE. Notavisit N'ACCORDE AUCUNE GARANTIE, Y COMPRIS, SANS S'Y LIMITER, DES GARANTIES QUANT À LA QUALITE ET À LA PRÉCISION DES DIMENSIONS.

