



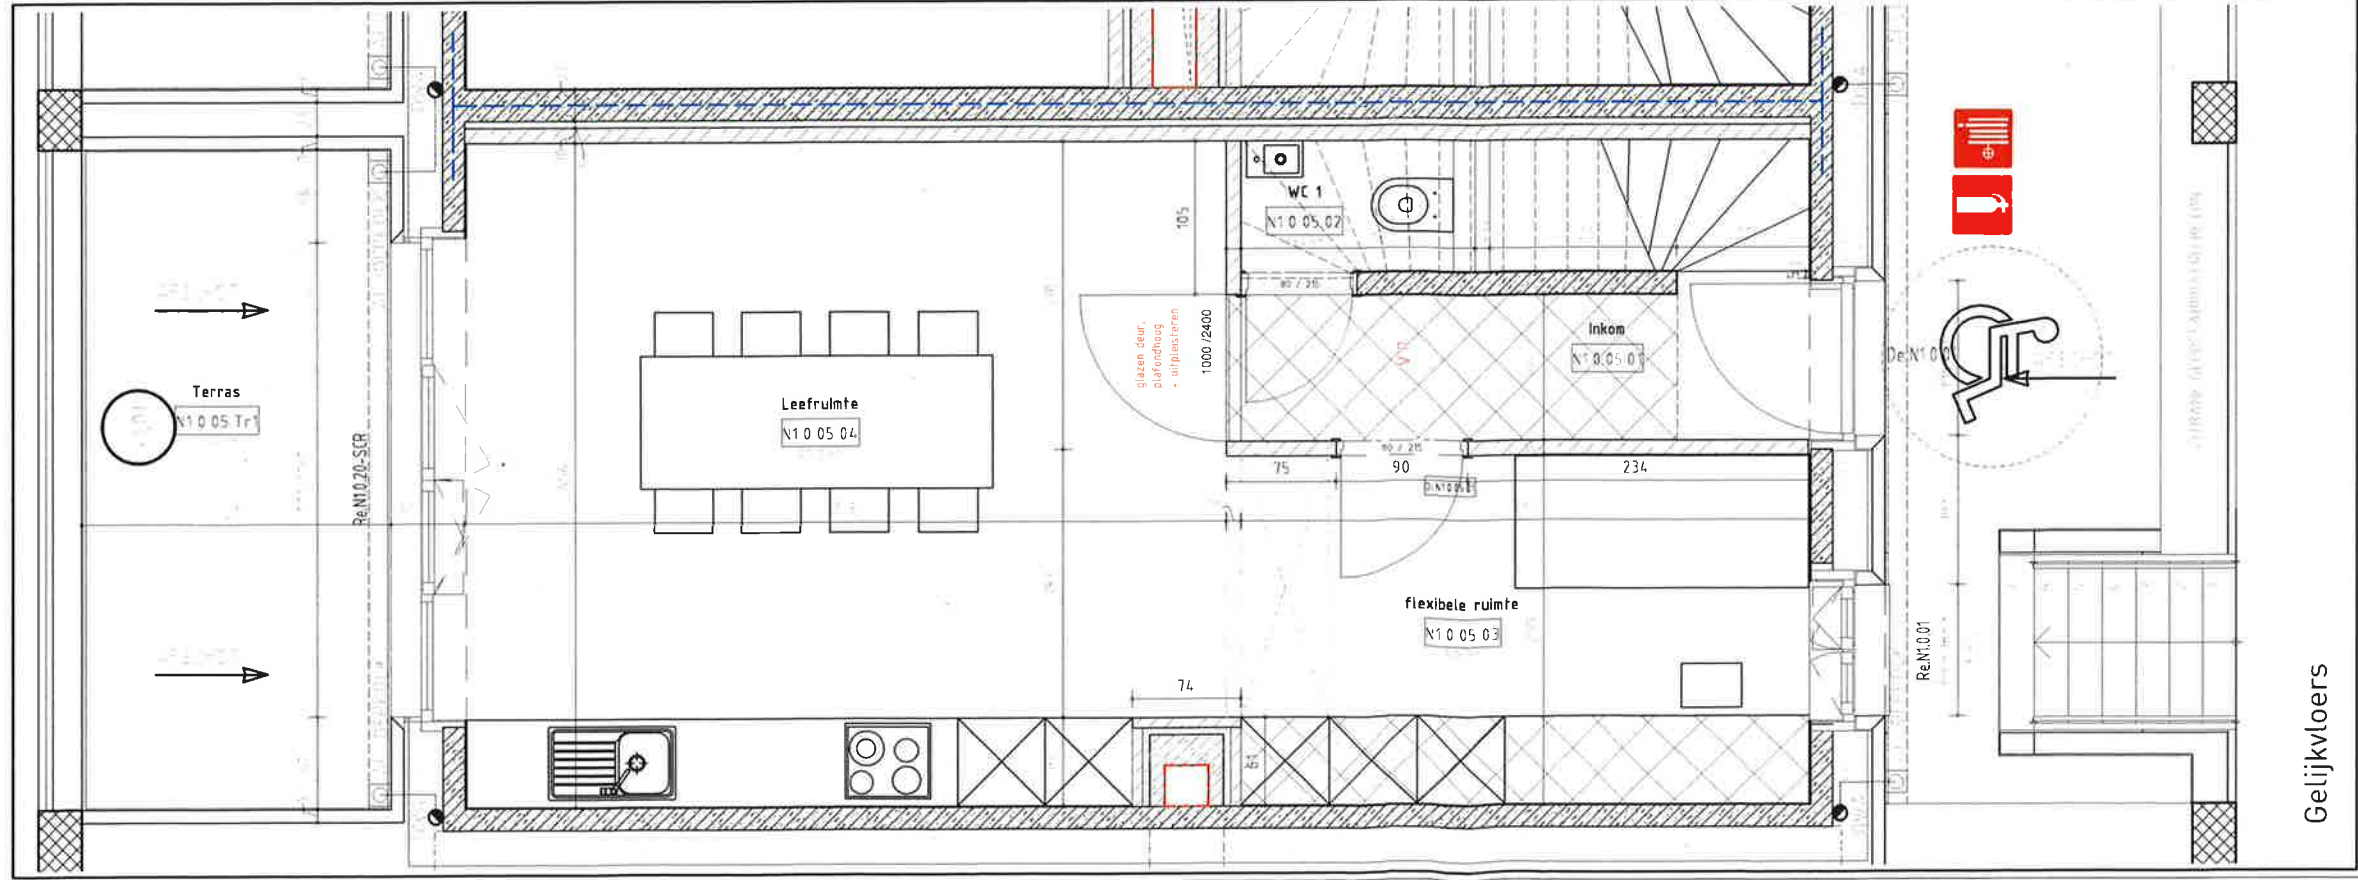

Gelijkvloers

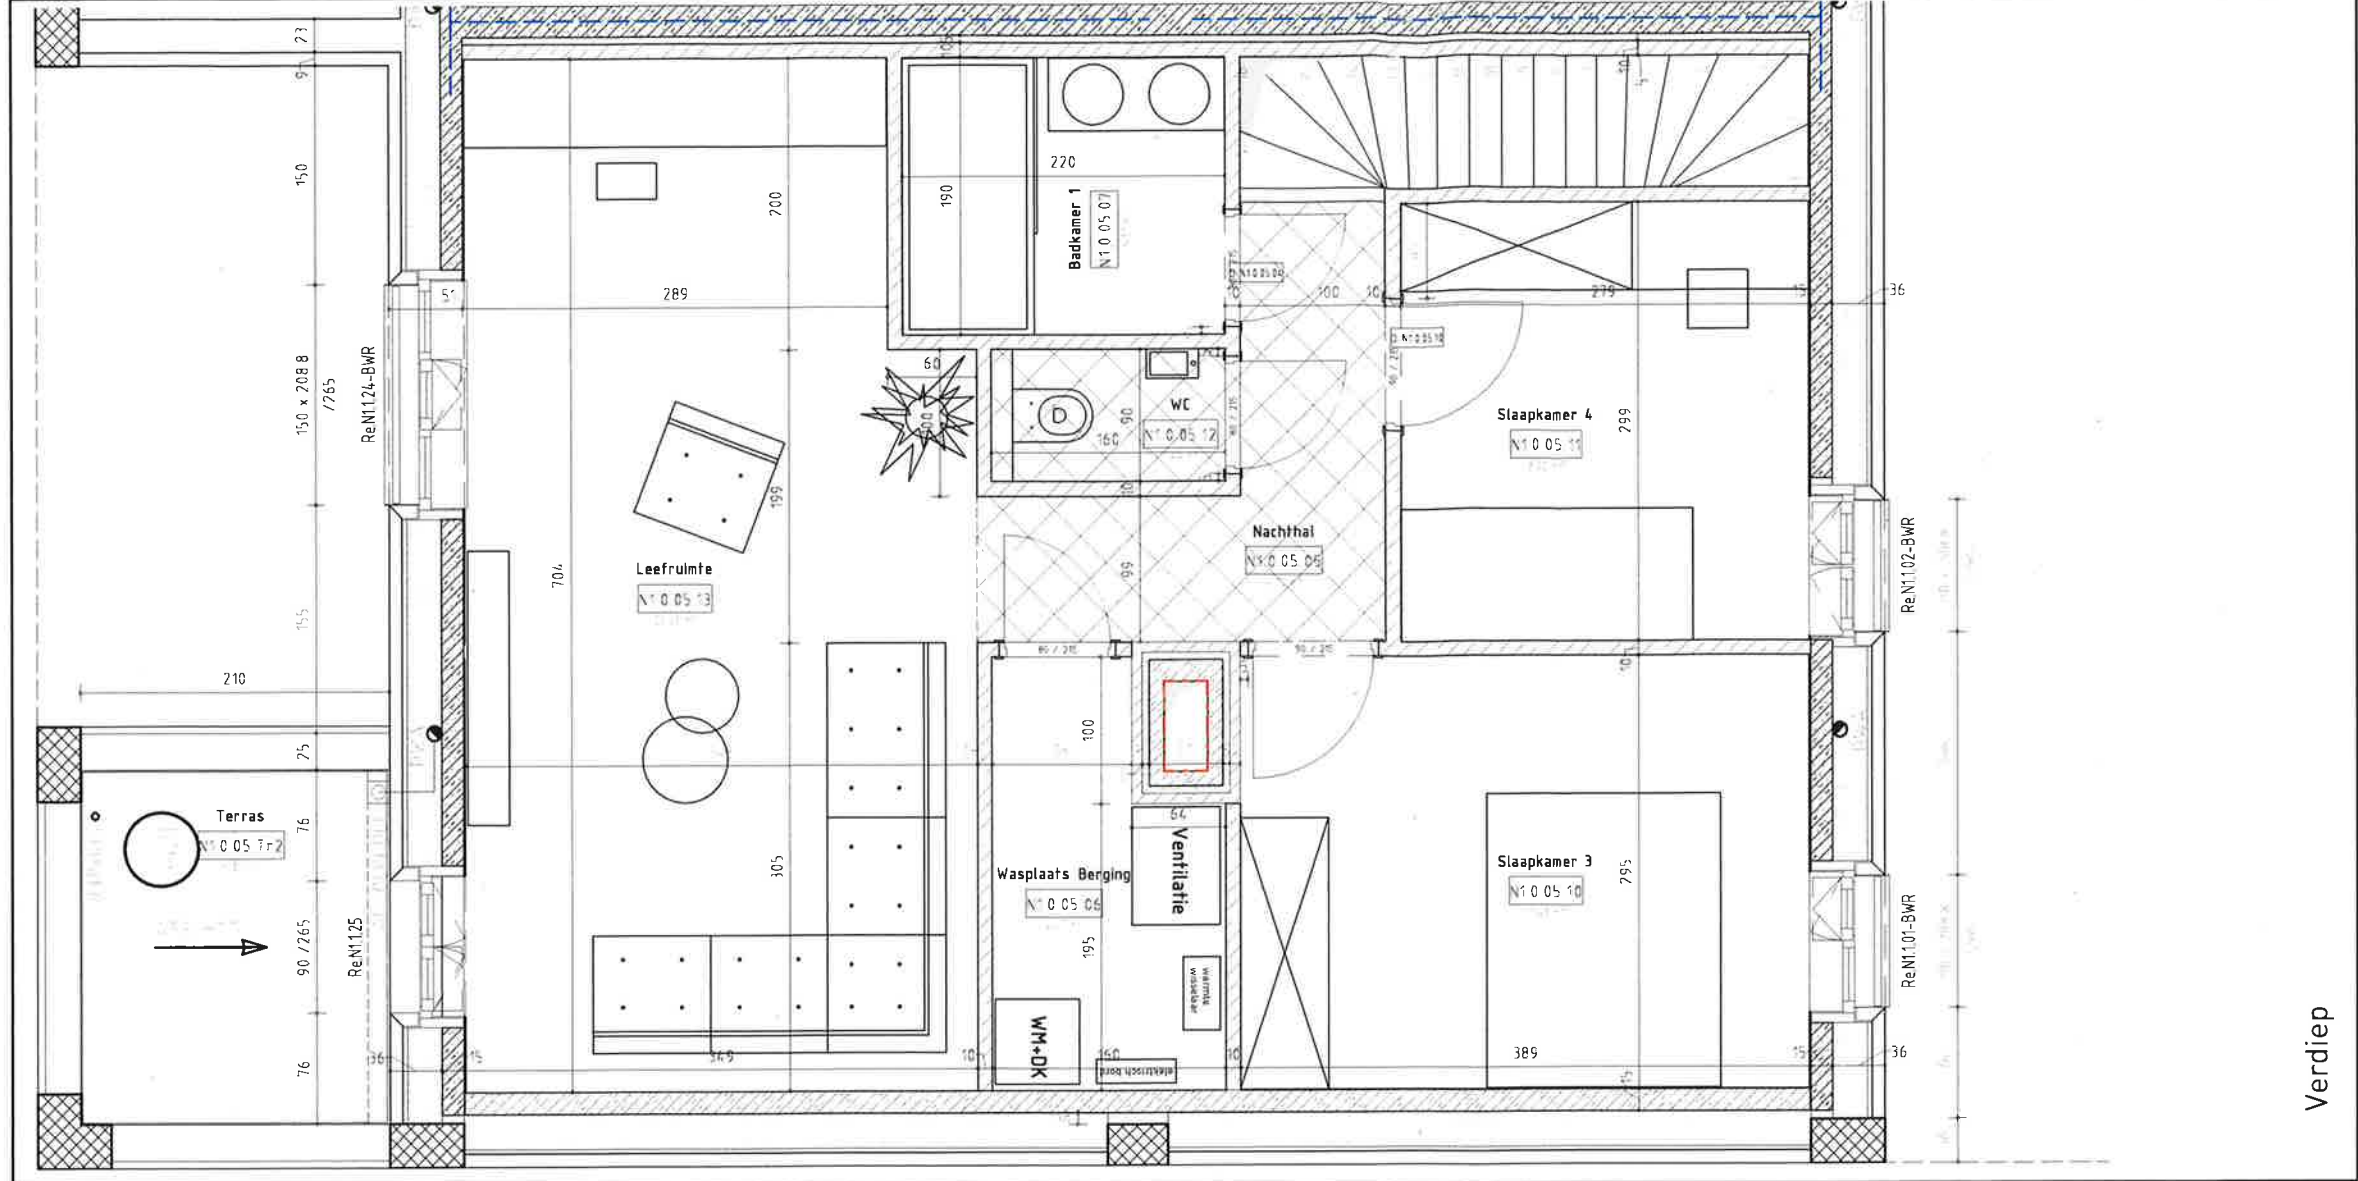

Verdiep

Verlaagd plafond kan wijzigen in hoogte in functie van technieken
Dit uitvoeringsplan heeft prioriteit op alle voorgaande plannen als bijlage aan ondertekende offertes.

DE NIEUWE DOKKEN
Schipperskaai
Development nv
Poortakkerstraat 94
9051 Gent
T. 09 242 90 30

Akkoord voor uitvoering

DUBBELTUUPE

(datum + handtekening klant)

Omschrijving	Rev.	Datum
Basisplan	0	29/06/2021
Wijziging indeling	1	18/10/2021
Aanpassing model ELD	2	18/11/2021
Aanpassen douche naar 190 x 90 cm	3	15/12/2021
Toevoegen V.P. eerste verdiep	4	18/02/2022

schaal 1 : 50 (indien A3-formaat)

De Nieuwe Dokken
9000 Gent, België
Dubbeltuupe 0.05

Niet verkocht
Fase 1 Indeling- 18/02/2022- Rev.4