



PROVINCE DE Liège
COMMUNE DE Hannut



DOSSIER
2601

PHASE
P.Vt

DATE
17/07/26

Paternostre de la Mairie
Aurélien
rue Thyge d'Heure, 21 | B-5377 Sinsin
T +32 497 64 42 61 | E a.paternostre@demairie.be



FEUILLE
n°1/08

objet des travaux

Construction d'une Habitation unifamilial

Rue de Houtain, Entre le 42 & 44
B-4280 Hannut

maître de l'ouvrage

Duramen SRL

Rue de Lens-Saint-Servais n°9
B-4280 Hannut

Duramen SRL
admin. Duramen SRL

désignation plans

Situation + contexte urbanistique
Implantation
Plans projetés
Façades projetées
Coupes
Profils

modifications

Plan de vente

échelle(s)


1/10.000 - 1/2.500 - 1/1.000 - 1/250 - 1/200 - 1/100

cadastre



Div 16, Section B, n°303k & 302f





L'ENTREPRENEUR EST TENU DE FAIRE DESSINER ET CALCULER TOUS LES OUVRAGES DE STRUCTURE EN ACIER, EN BOIS, EN BETON ARME OU EN ELEMENTS DE BETON PREFABRIQUES PAR UN INGENIEUR SPECIALISE, LES RENSEIGNEMENTS REPRIS SUR CE PLAN N'ETANT DONNES QU'A TITRE INDICATIF.
LES COTES SERONT VERIFIEES PAR L'ENTREPRENEUR AVANT EXECUTION ET NE SERONT PAS REPRISES A L'ECHELLE SUR LES PLANS. CE PLAN RESTE LA PROPRIETE DE L'ARCHITECTE ET NE PEUT ETRE DIVULGUE SANS AUTORISATION DE CE DERNIER.

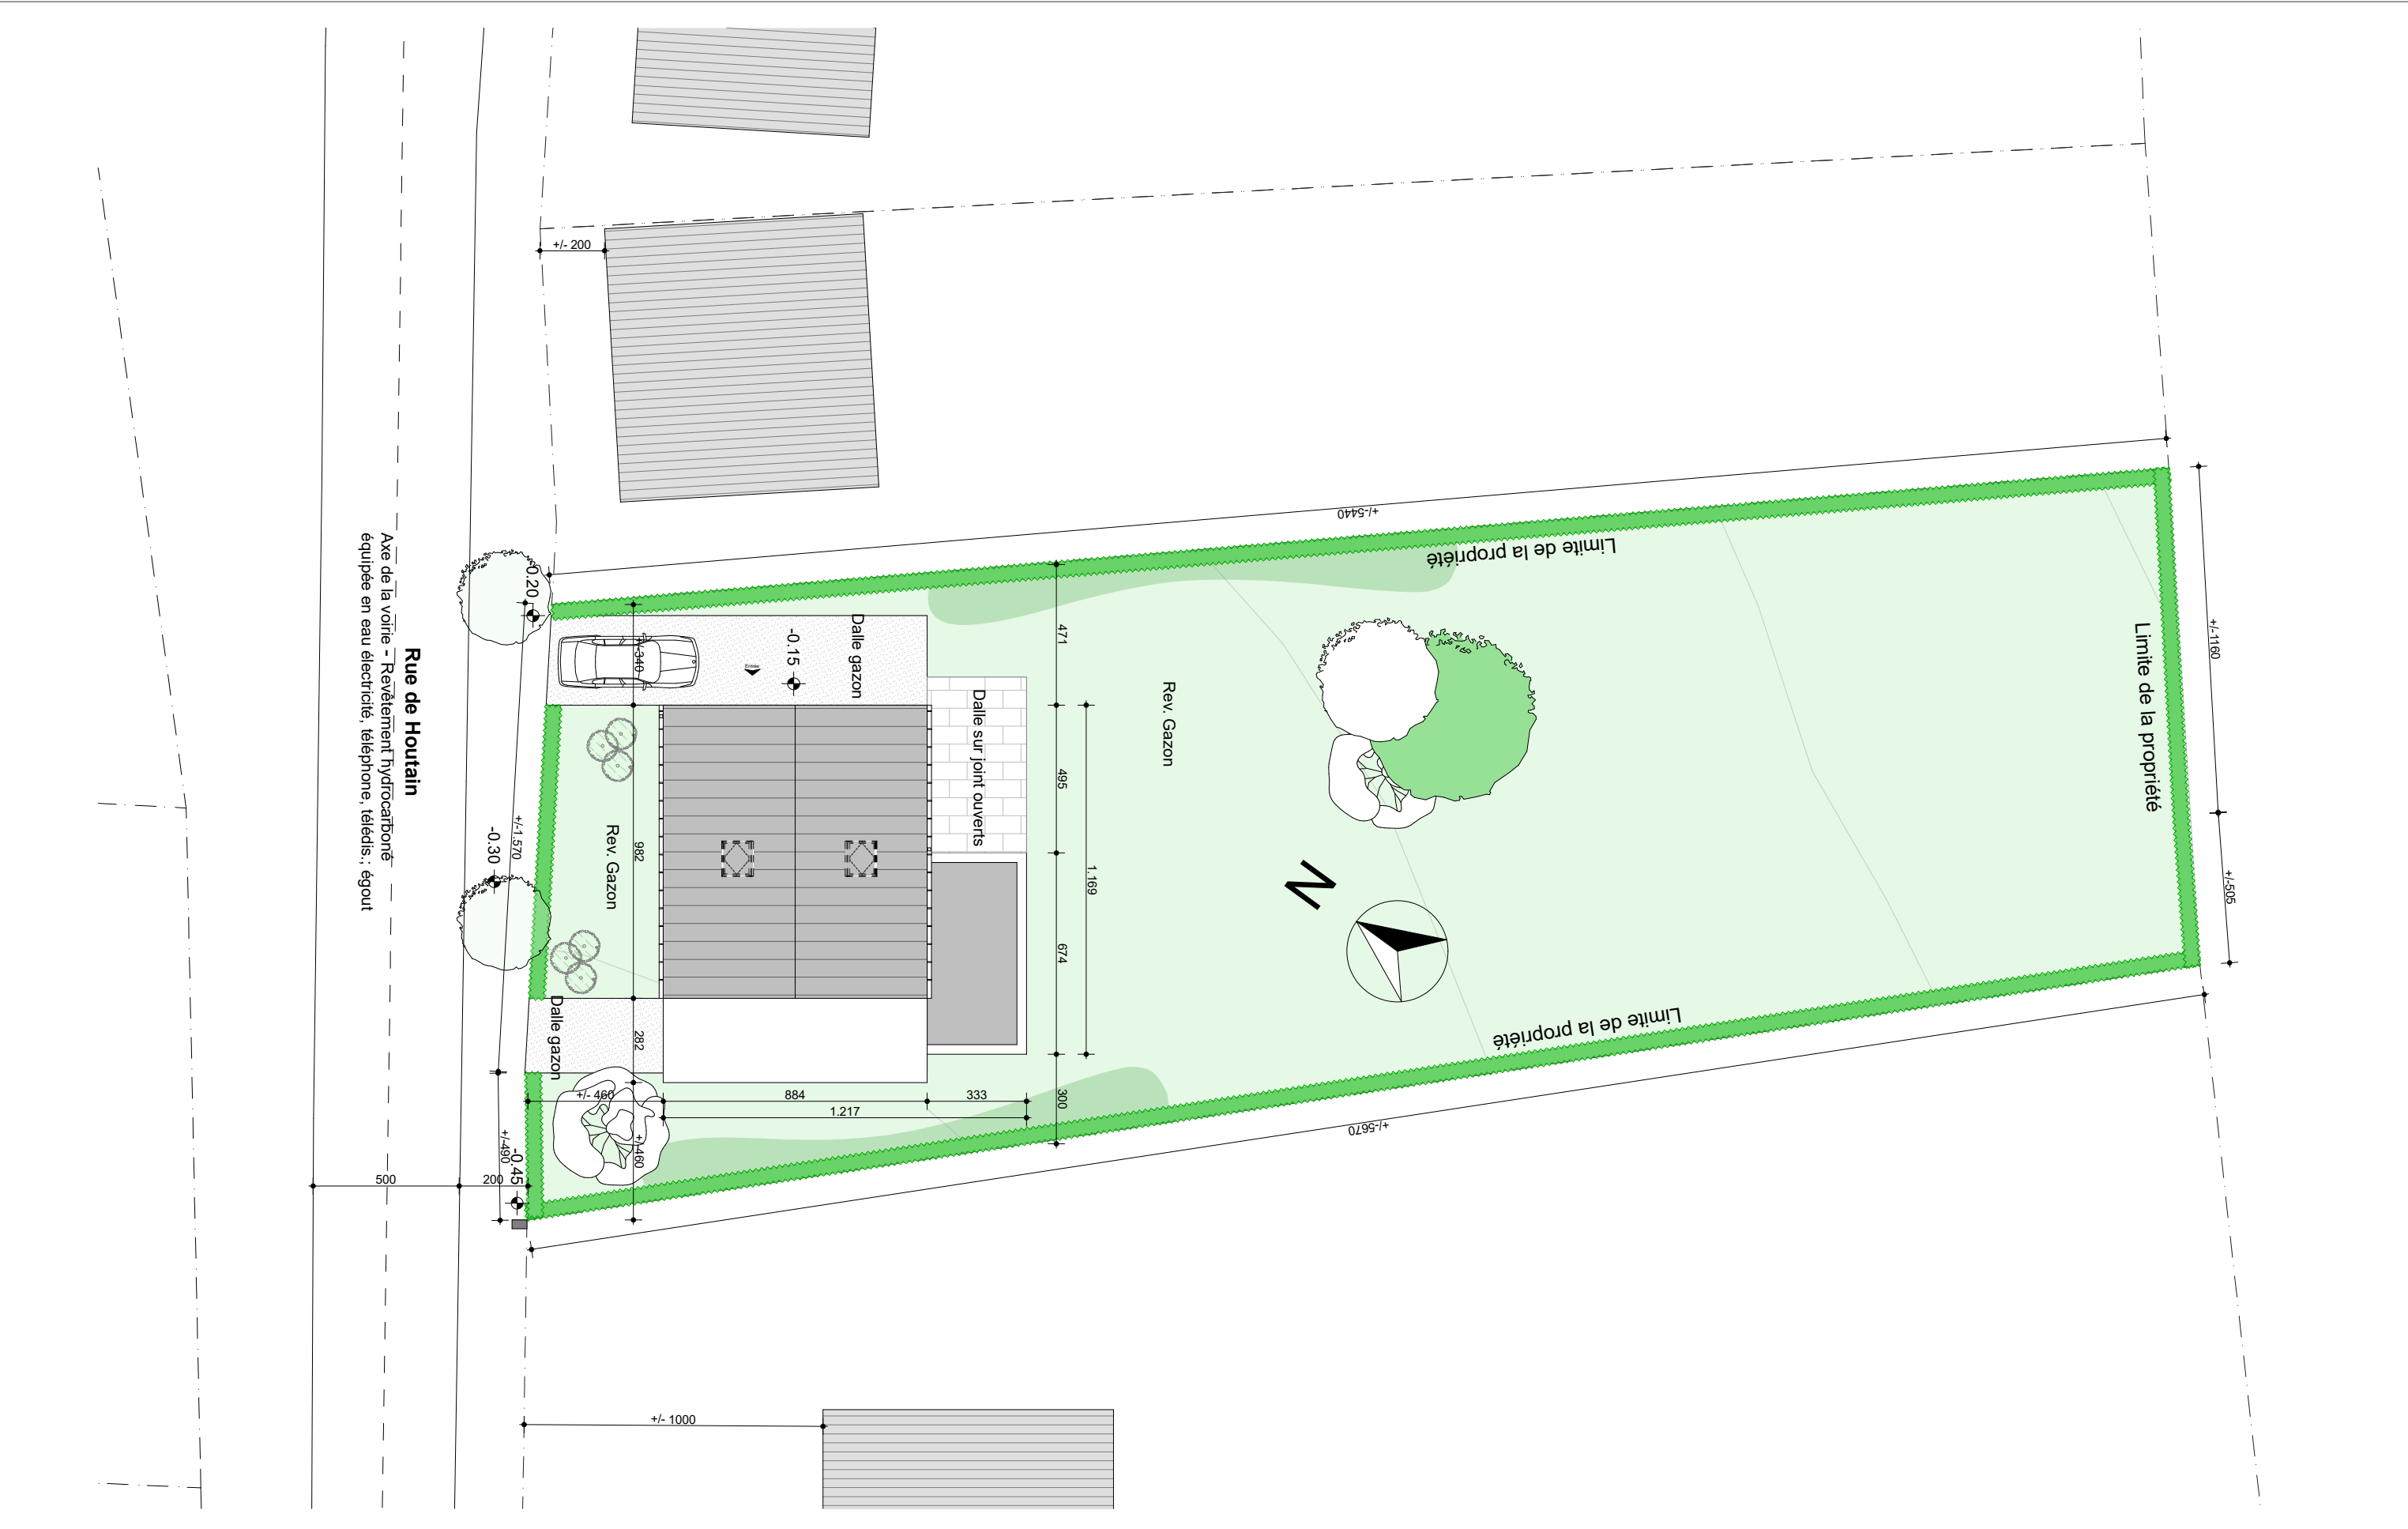


2601	Maître de l'ouvrage Duramen SRL Rue de Lens-Saint-Servais ,n°9 4280 Hannut	Objet des travaux Construction d'une Habitation unifamilial Rue de Houtain, Entre le 42 & 44 B-4280 Hannut		Paternostre de la Mairie Aurélien rue Thyge d'Heure, 2 B-5377 Sinsin T +32 497/64.42.61 E a.paternostre@delamairie.be	Phase P.Vt	Modification: #Modification	Plan Implantation 1-250	
					Date 17/07/26		Echelle 1:200	Unité cm

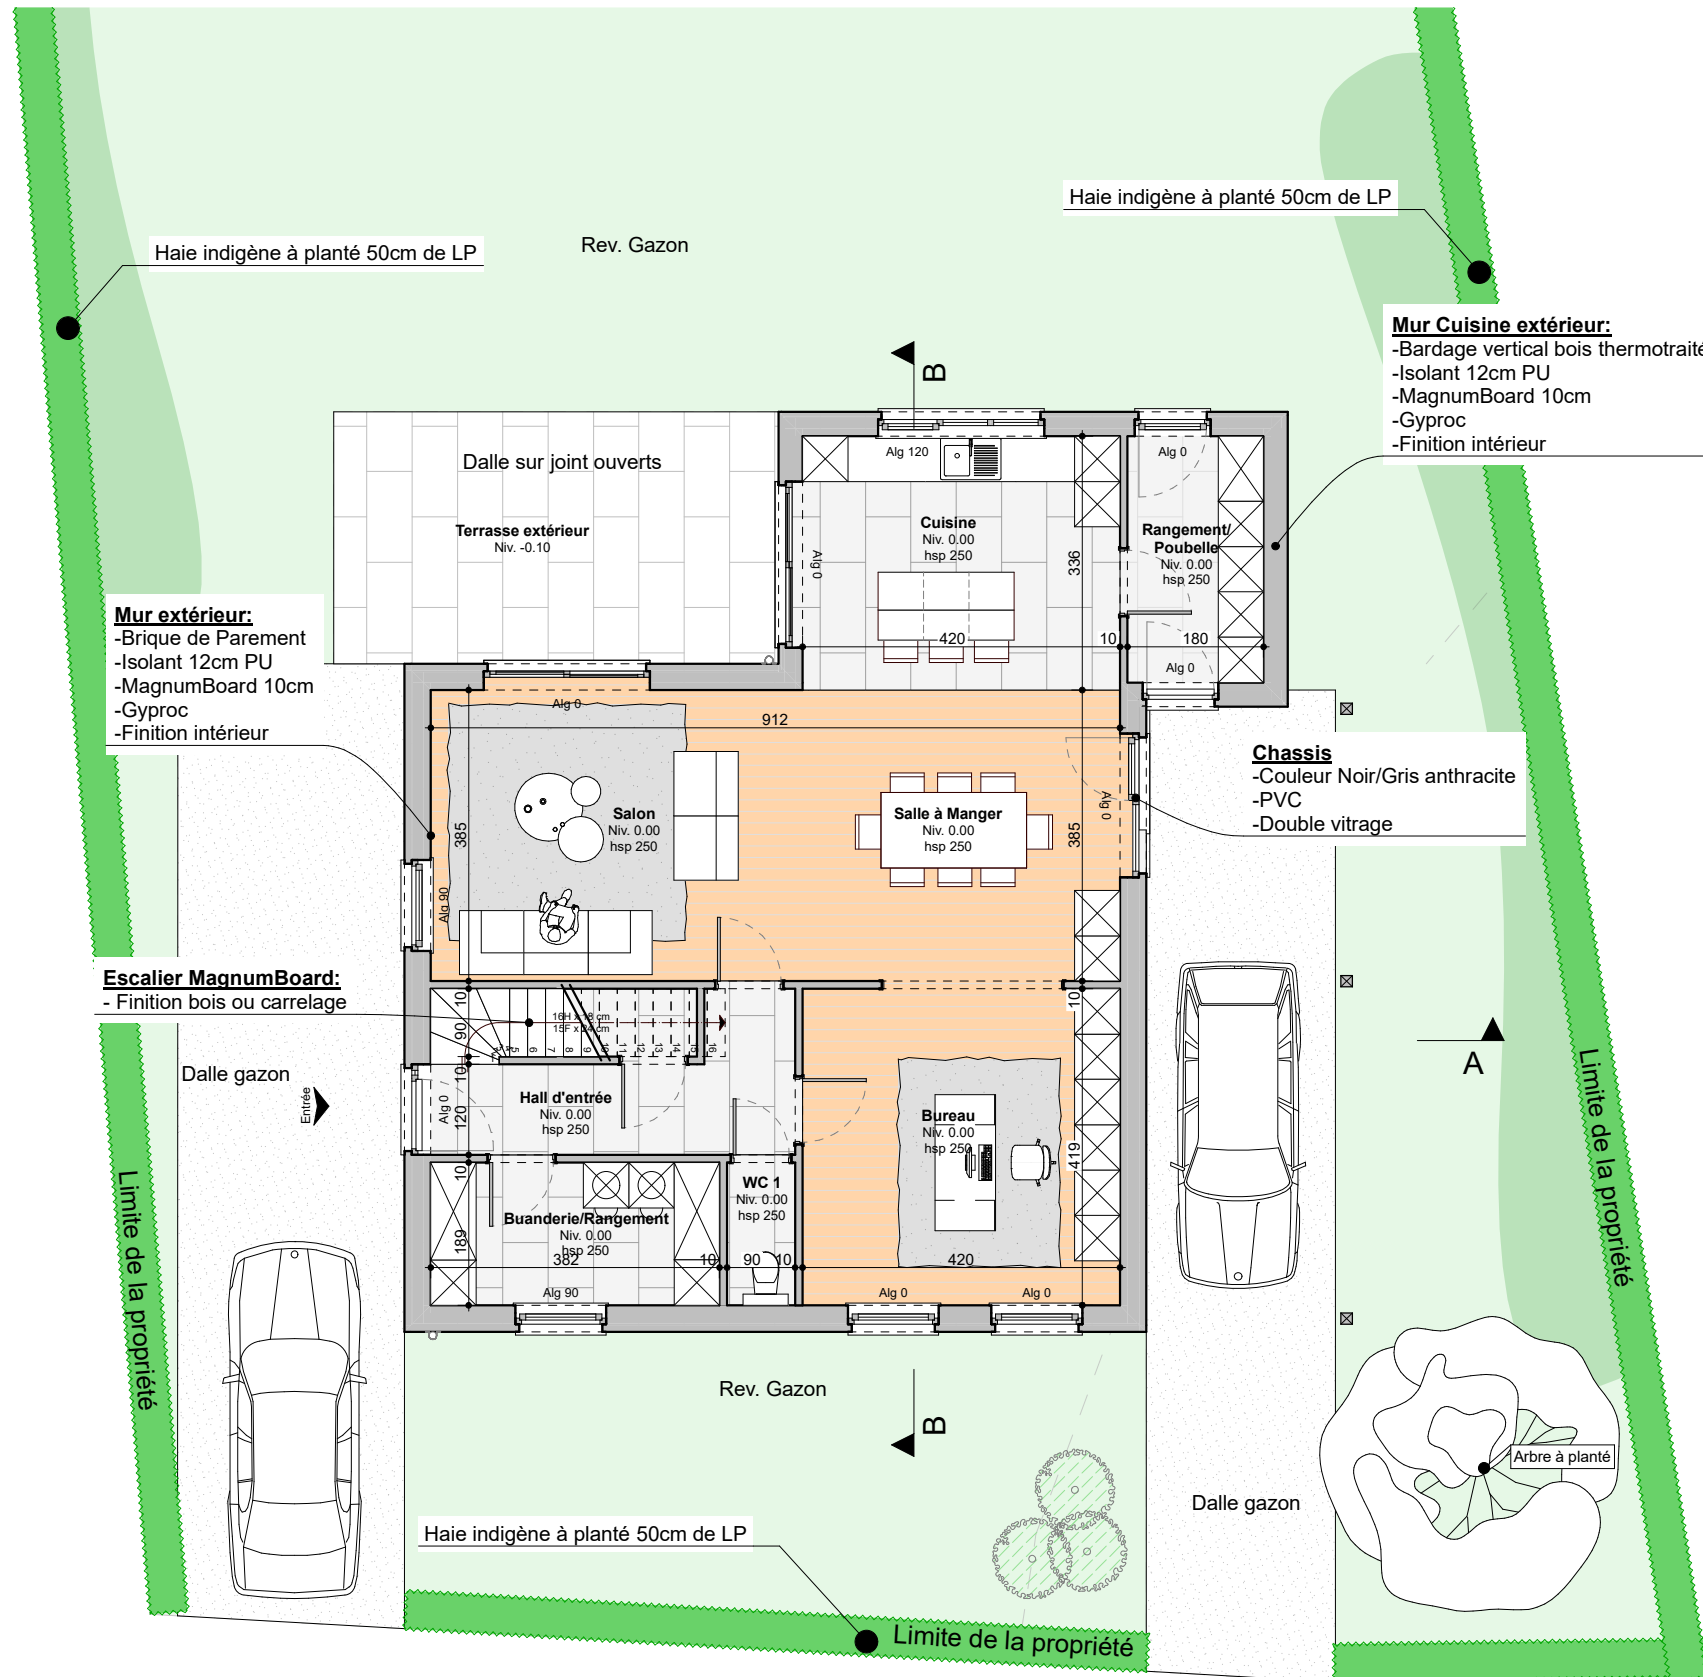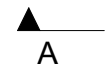

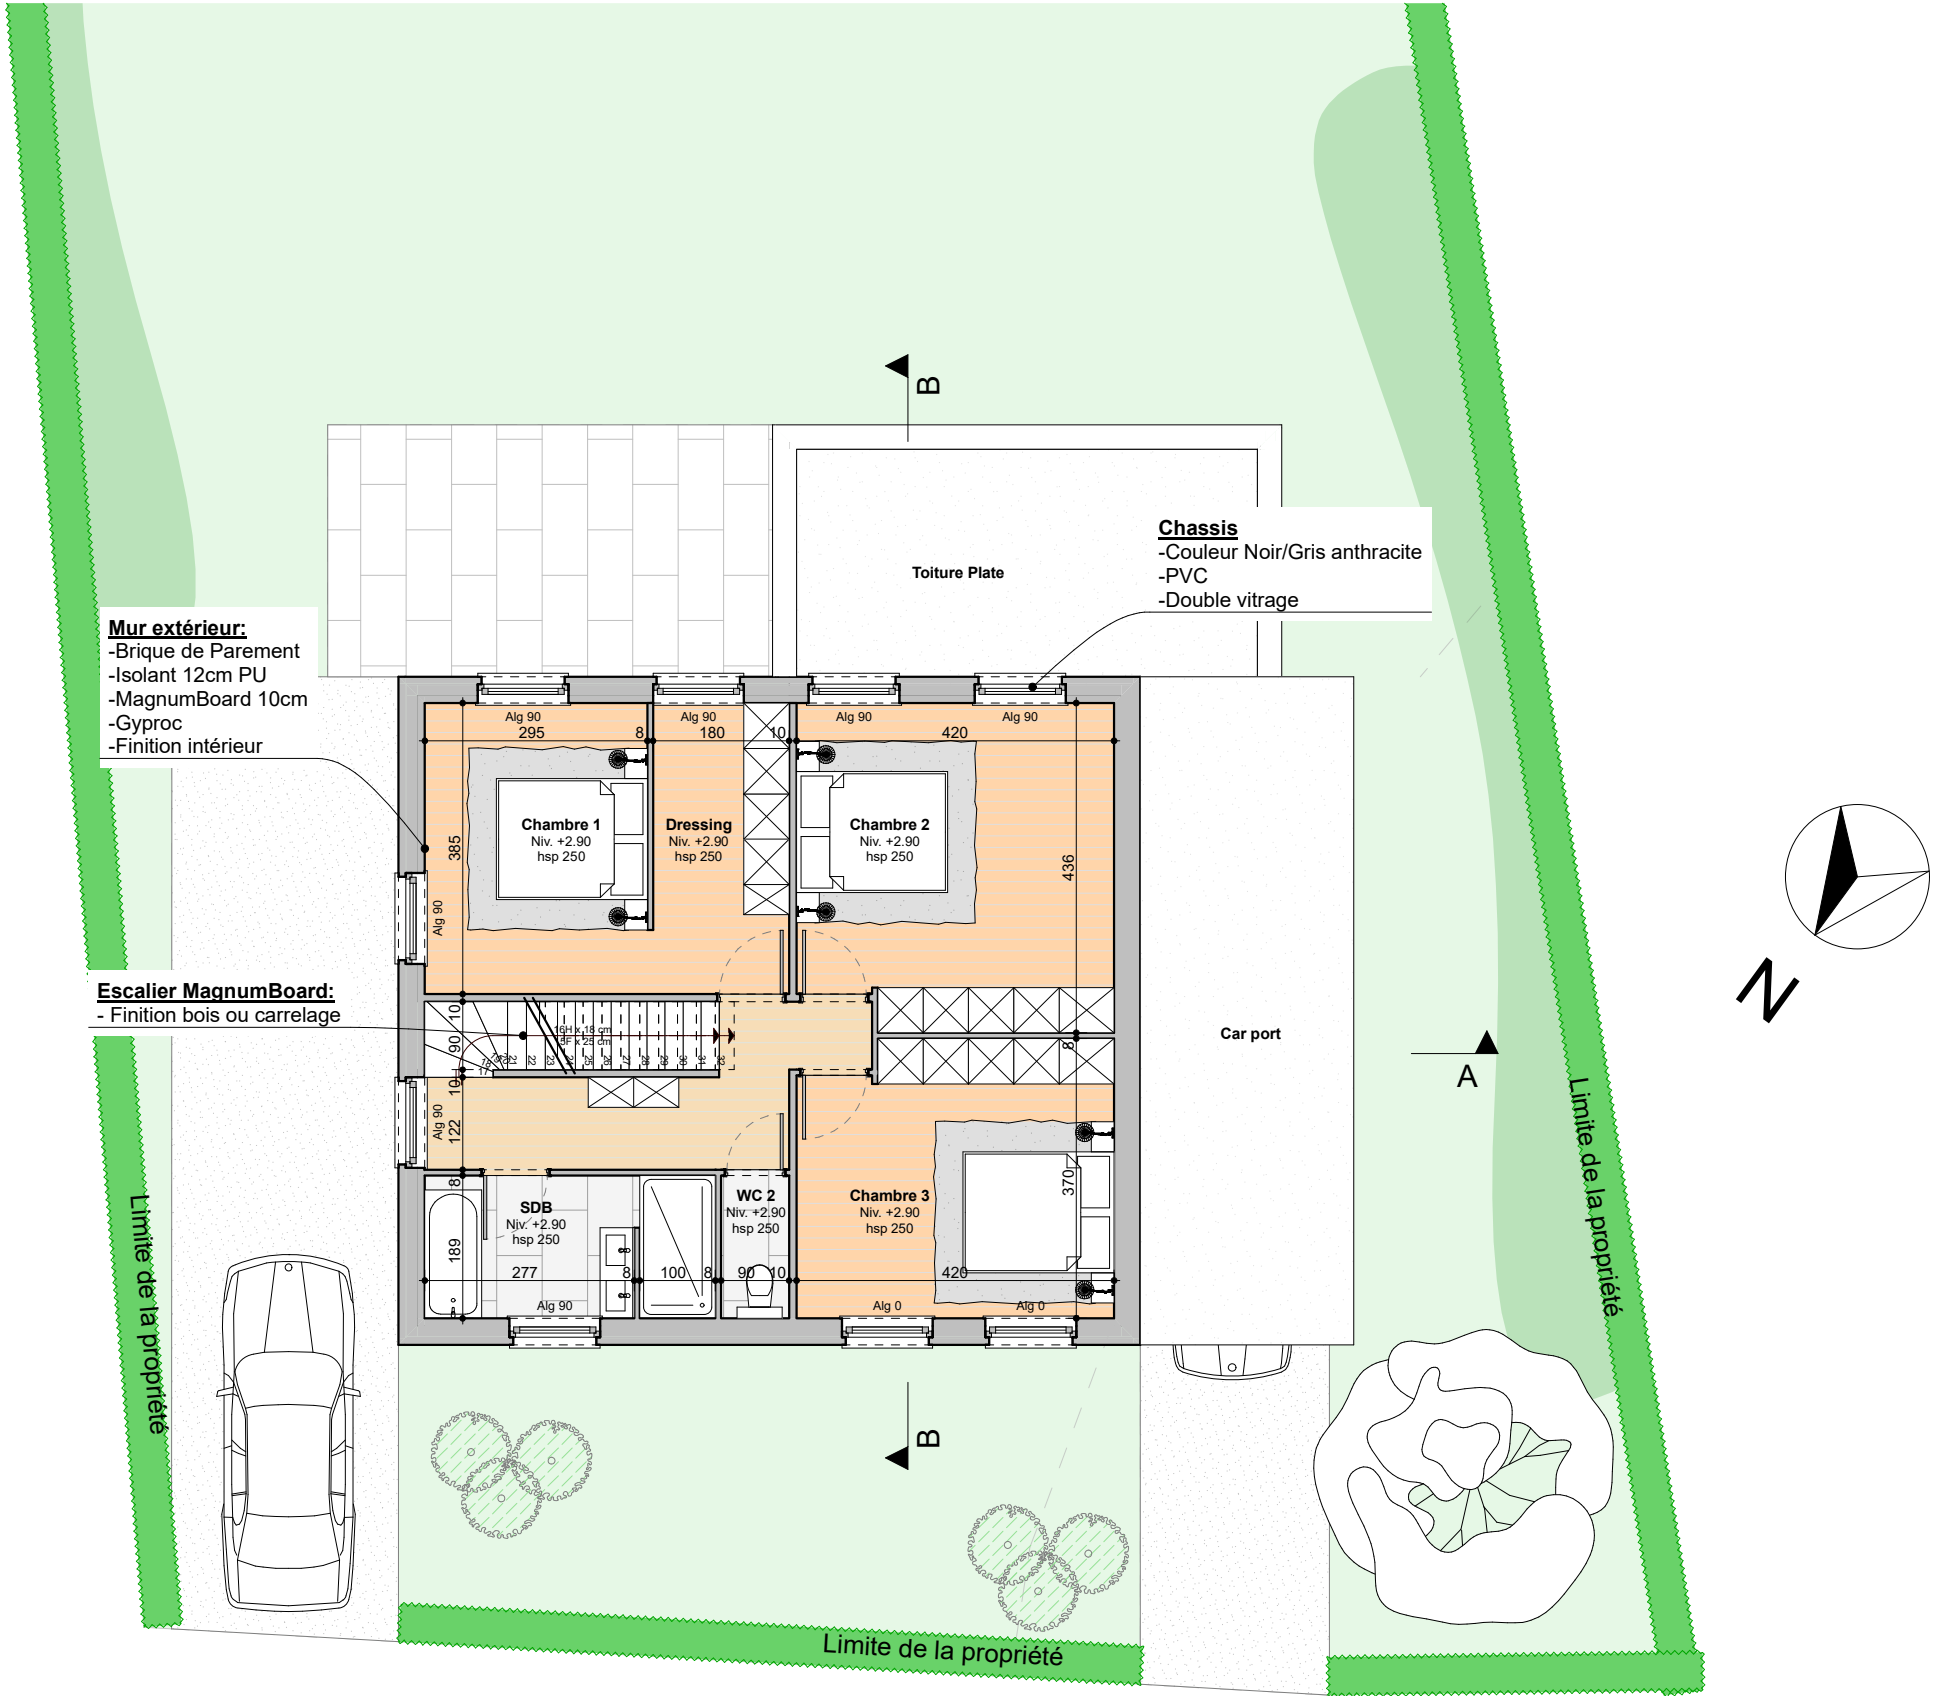

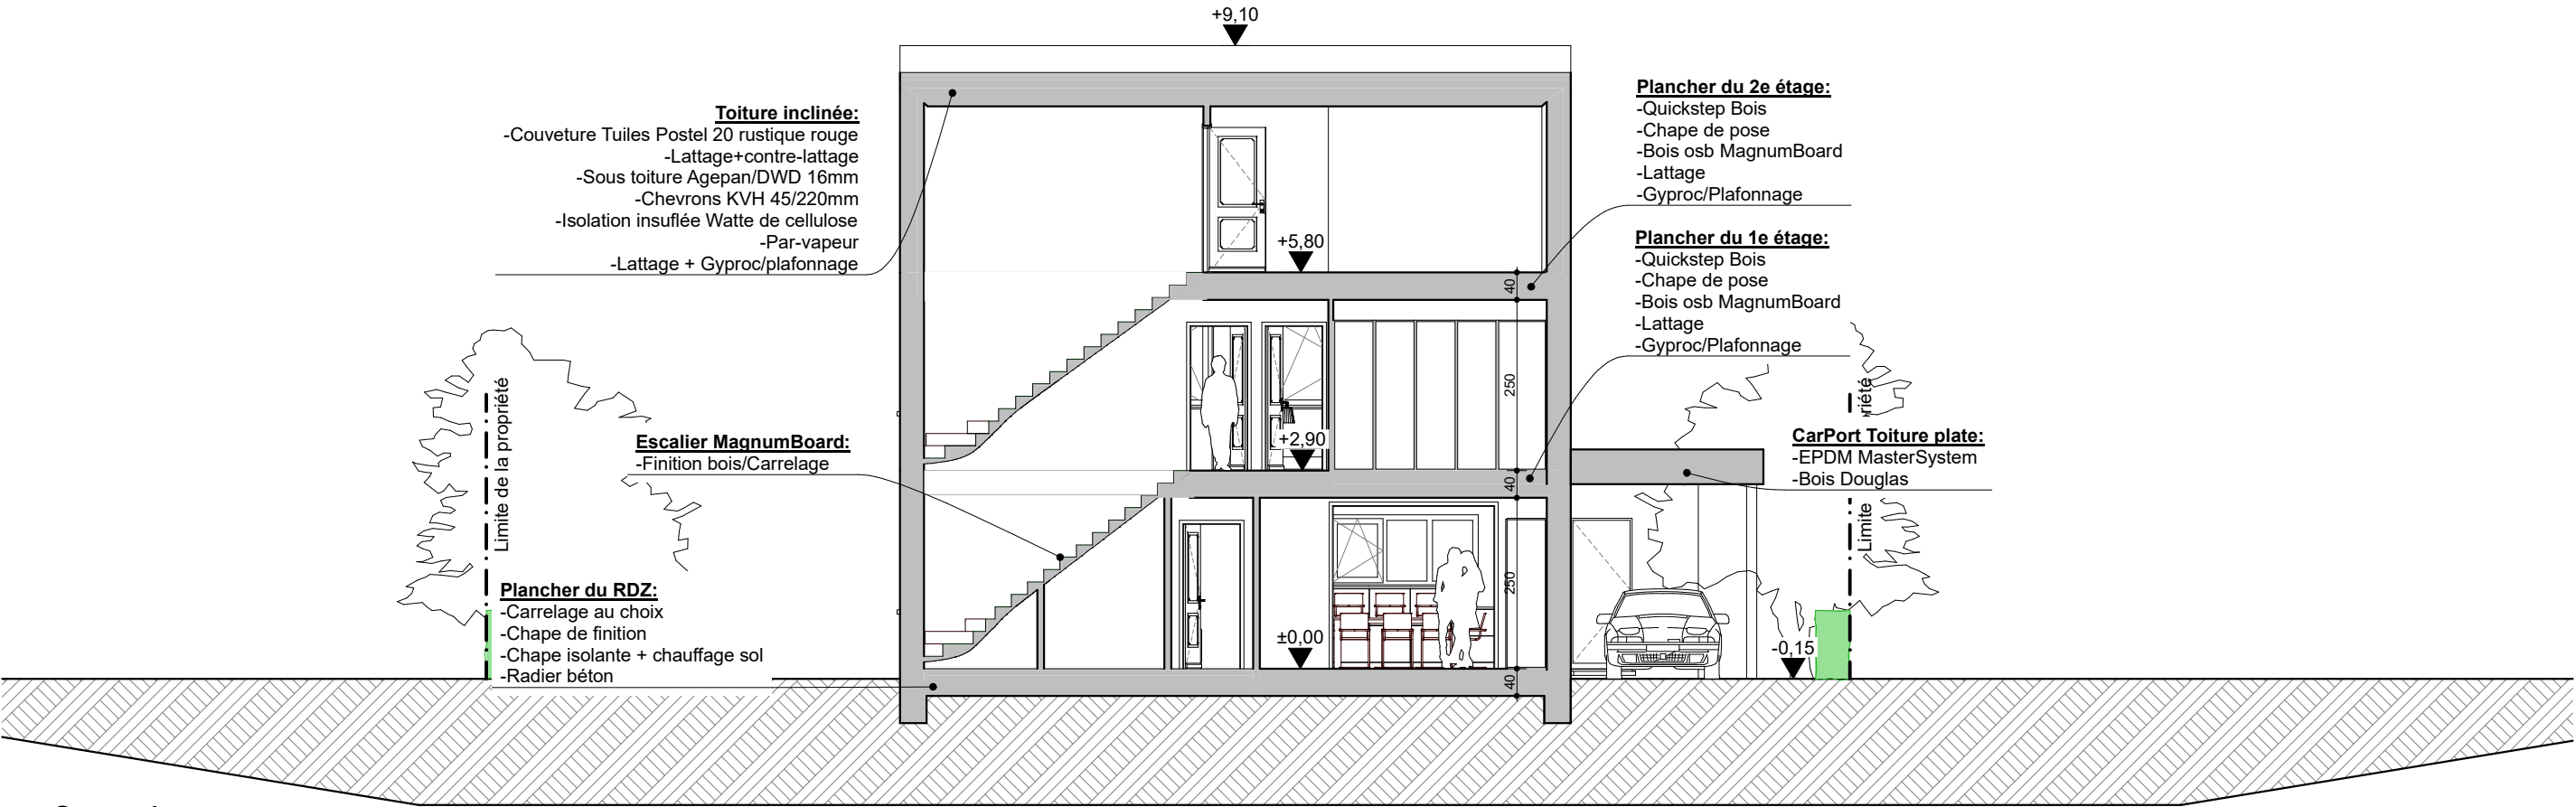

Coupe A
Ech: 1:100

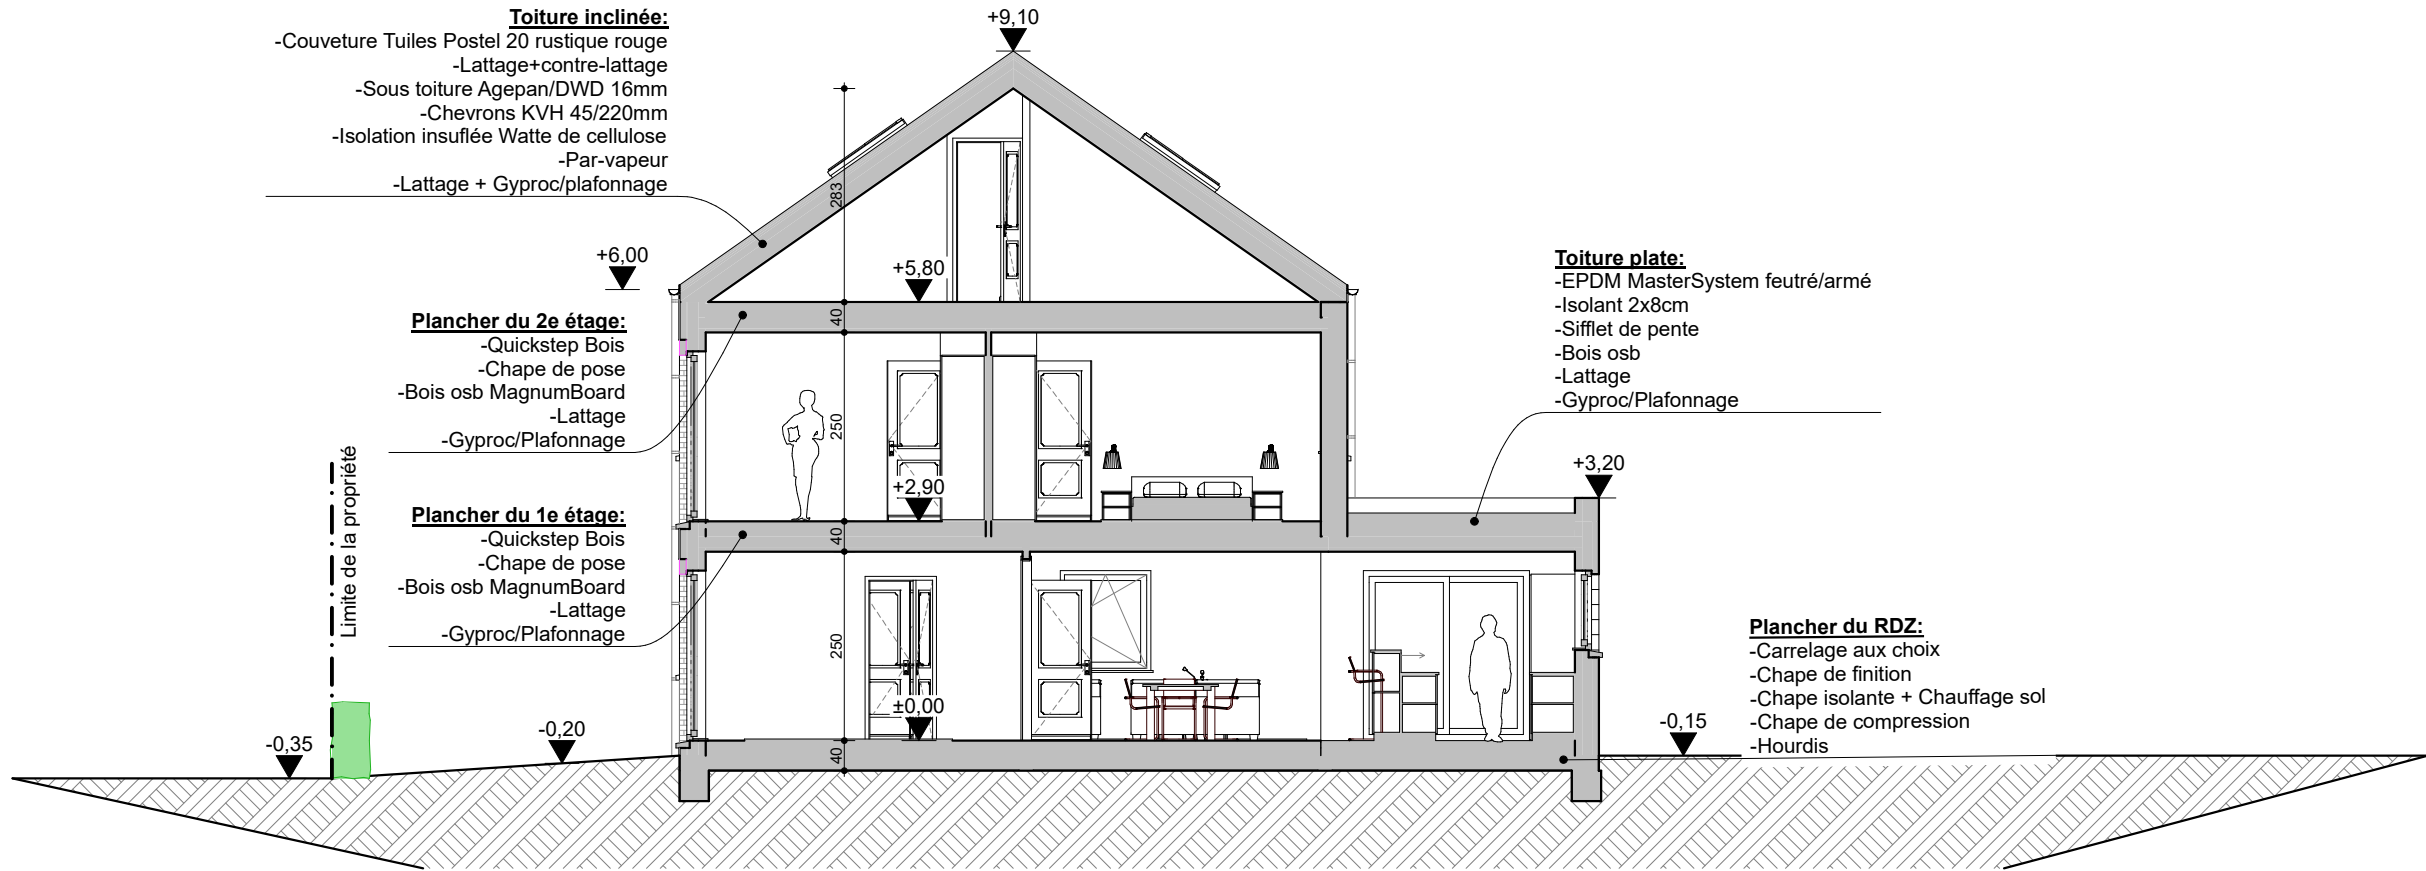


Coupe B
Ech: 1:100



- LISTE DES MATERIAUX :
- 1 Maçonnerie de Brique type Terca wienergurger
 - 2 Tuiles Postel 20 Monier de ton gris foncé.
 - 3 Bardages bois vertical termotraité de ton foncé
 - 4 Seuils en P. G.
 - 5 Menuiseries extérieures PVC de ton gris foncé.
 - 6 Planche de face en bois peint en ton gris foncé.
 - 7 Plance de rive en bois peint en ton gris foncé.
 - 8 Goutière en zinc naturelle
 - 9 Descente en zinc naturelle.
 - 10 Fenêtre de toit
 - 11 Colonnes en bois ton gris foncé
 - 12 Seuil en alu ton gris foncée
 - 13 Alurive ton gris foncé
 - 14 Garde corps vitrée

Façade avant
Ech: 1:100

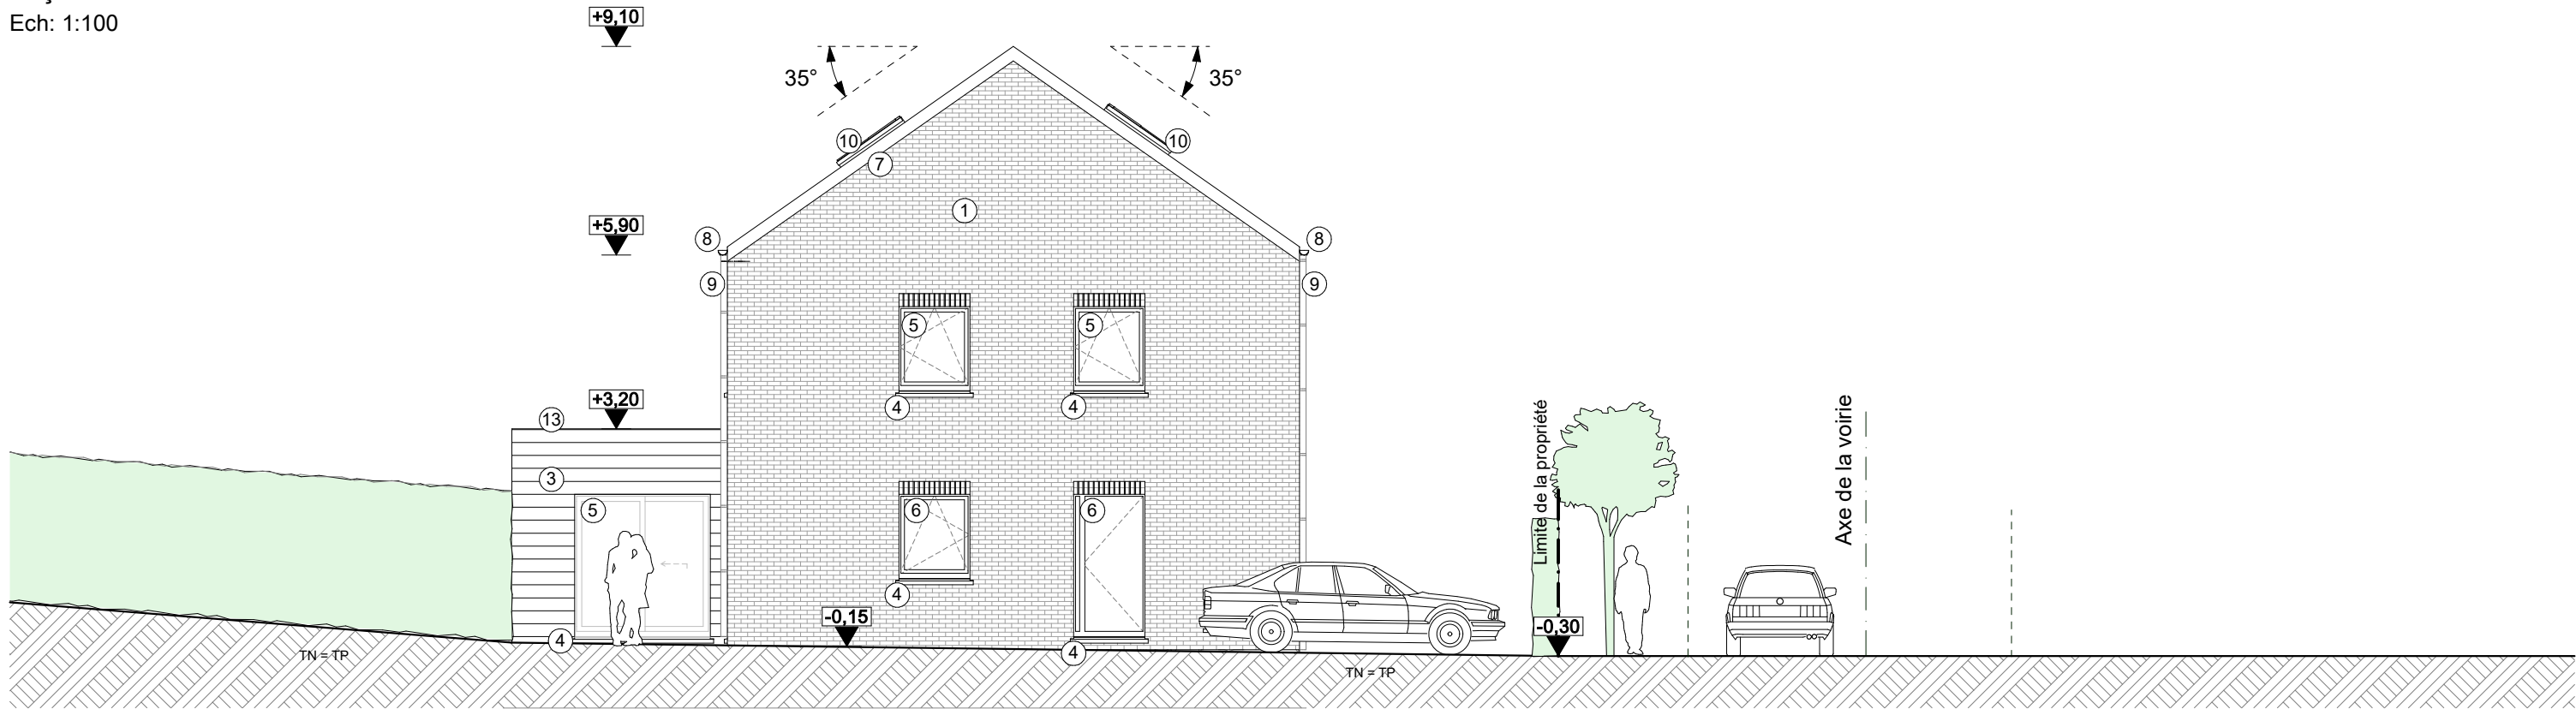

Façade gauche
Ech: 1:100

2601

Maître de l'ouvrage
Duramen SRL
Rue de Lens-Saint-Servais ,n°9
4280 Hannut

Objet des travaux
Construction d'une Habitation unifamilial
Rue de Houtain, Entre le 42 & 44
B-4280 Hannut



Paternostre de la Mairie
Aurélien

rue Thyge d'Heure, 2 | B-5377 Sinsin
T +32 497/64.42.61 | E a.paternostre@delamairie.be

Phase
P.Vt

Date
17/07/26


Modification:

#Modification

Plan
Façades Batiment


Echelle
1:100

Unité
cm

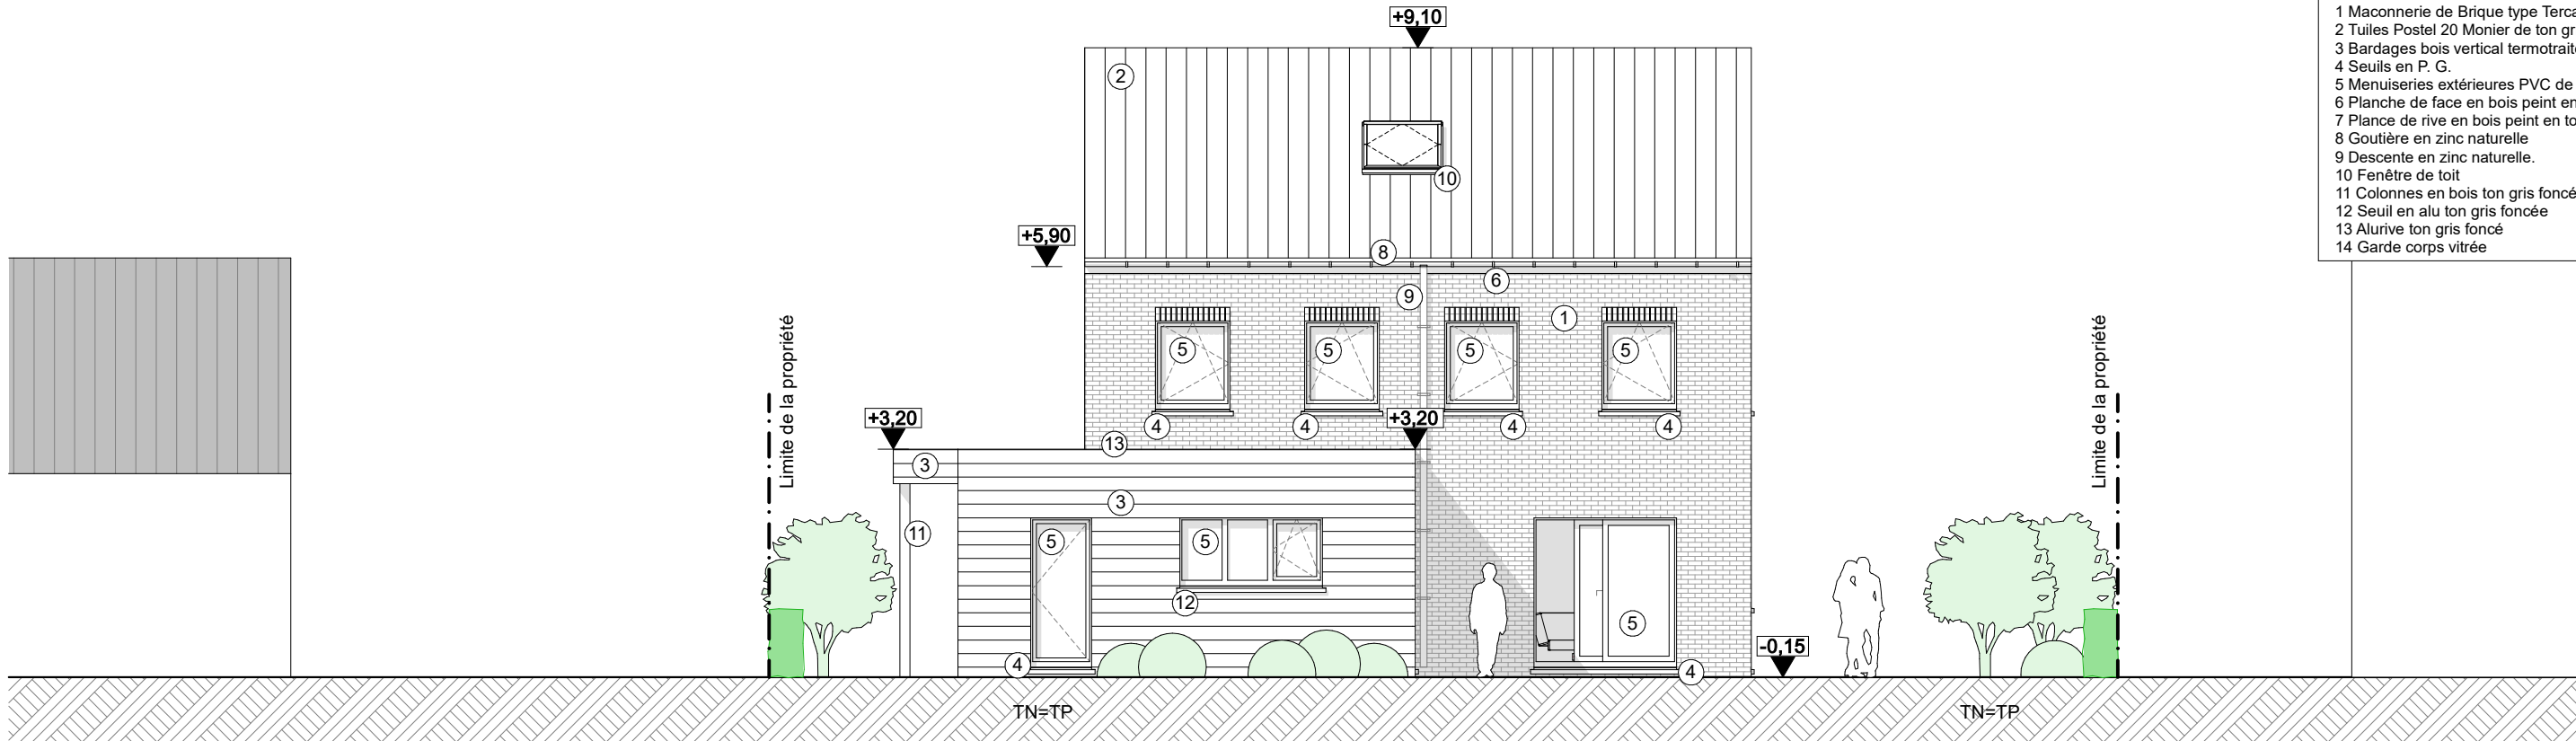

Façade Arrière
Ech: 1:100

- LISTE DES MATERIAUX :
- 1 Maçonnerie de Brique type Terca wienergurger
 - 2 Tuiles Postel 20 Monier de ton gris foncé.
 - 3 Bardages bois vertical termotraité de ton foncé
 - 4 Seuils en P. G.
 - 5 Menuiseries extérieures PVC de ton gris foncé.
 - 6 Planche de face en bois peint en ton gris foncé.
 - 7 Plance de rive en bois peint en ton gris foncé.
 - 8 Goutière en zinc naturelle
 - 9 Descente en zinc naturelle.
 - 10 Fenêtre de toit
 - 11 Colonnes en bois ton gris foncé
 - 12 Seuil en alu ton gris foncée
 - 13 Alurive ton gris foncé
 - 14 Garde corps vitrée

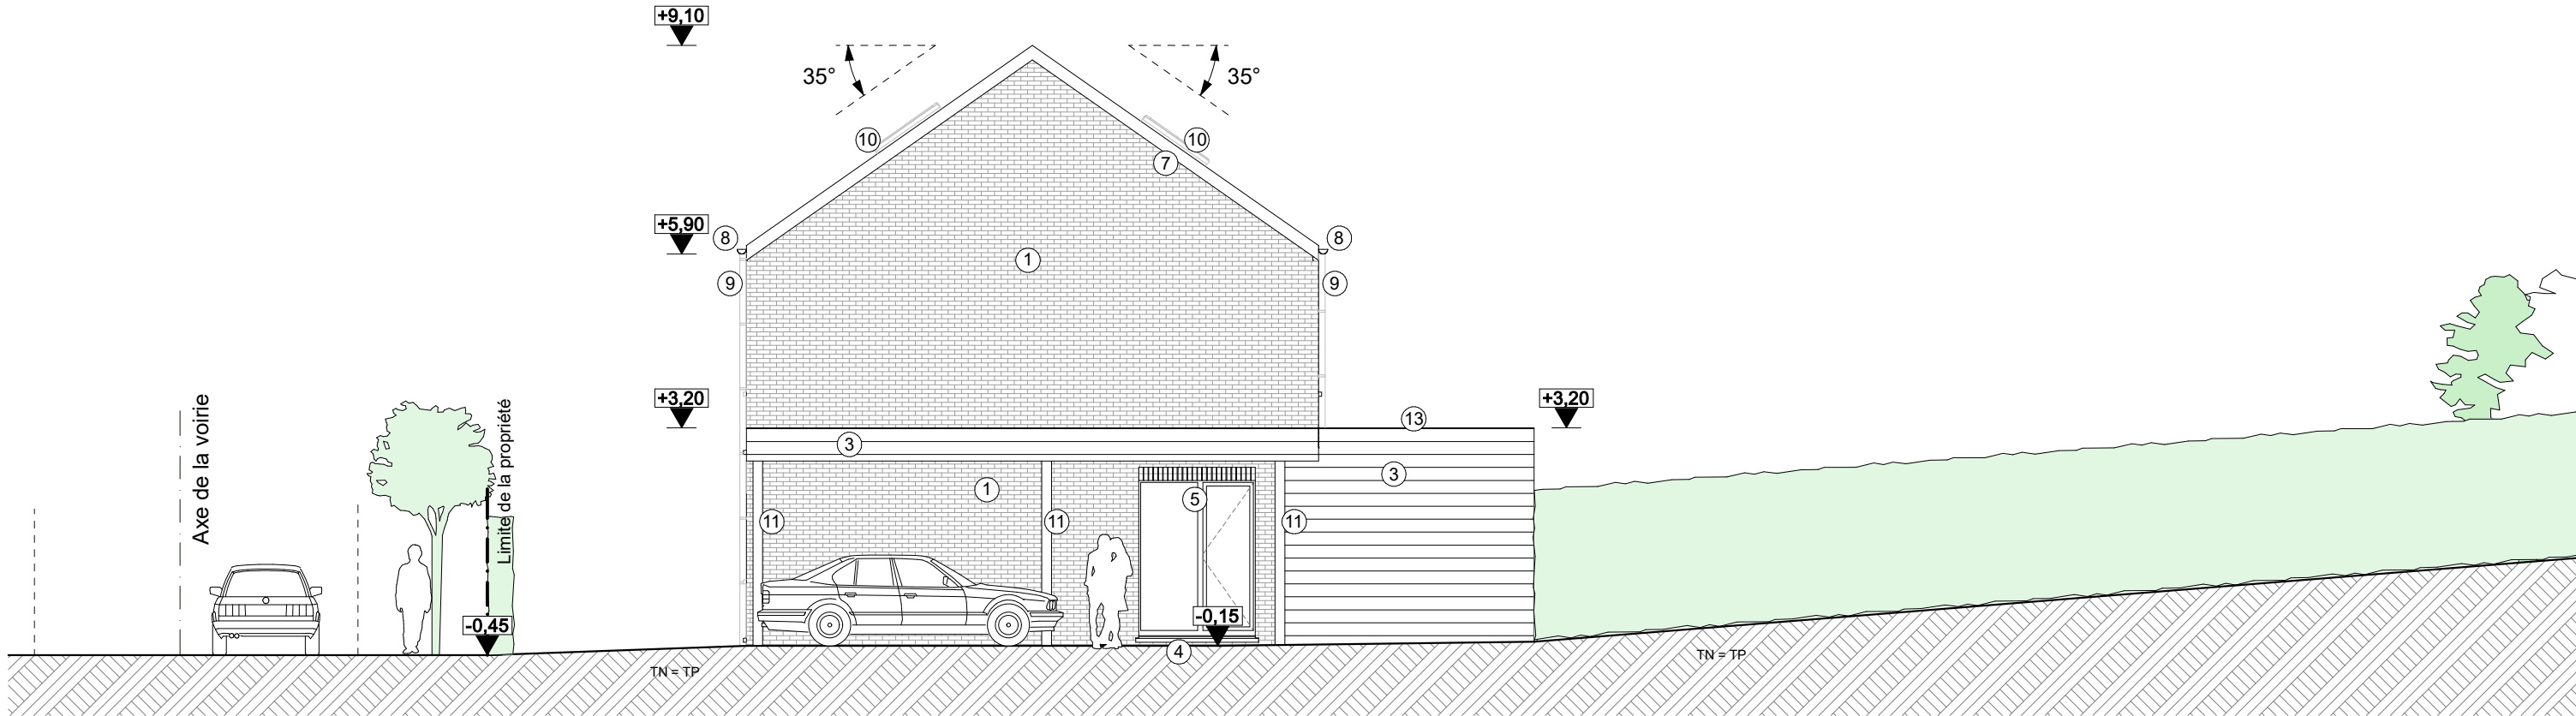

Façade droite
Ech: 1:100

2601 Maître de l'ouvrage
Duramen SRL
Rue de Lens-Saint-Servais ,n°9
4280 Hannut

Objet des travaux
Construction d'une Habitation unifamilial
Rue de Houtain, Entre le 42 & 44
B-4280 Hannut



Paternostre de la Mairie
Aurélien

rue Thyge d'Heure, 2 | B-5377 Sinsin
T +32 497/64.42.61 | E a.paternostre@delamairie.be

Phase
P.Vt

Date
17/07/26

Modification:

#Modification

Plan
Façades Batiment

Echelle
1:100

Unité
cm