


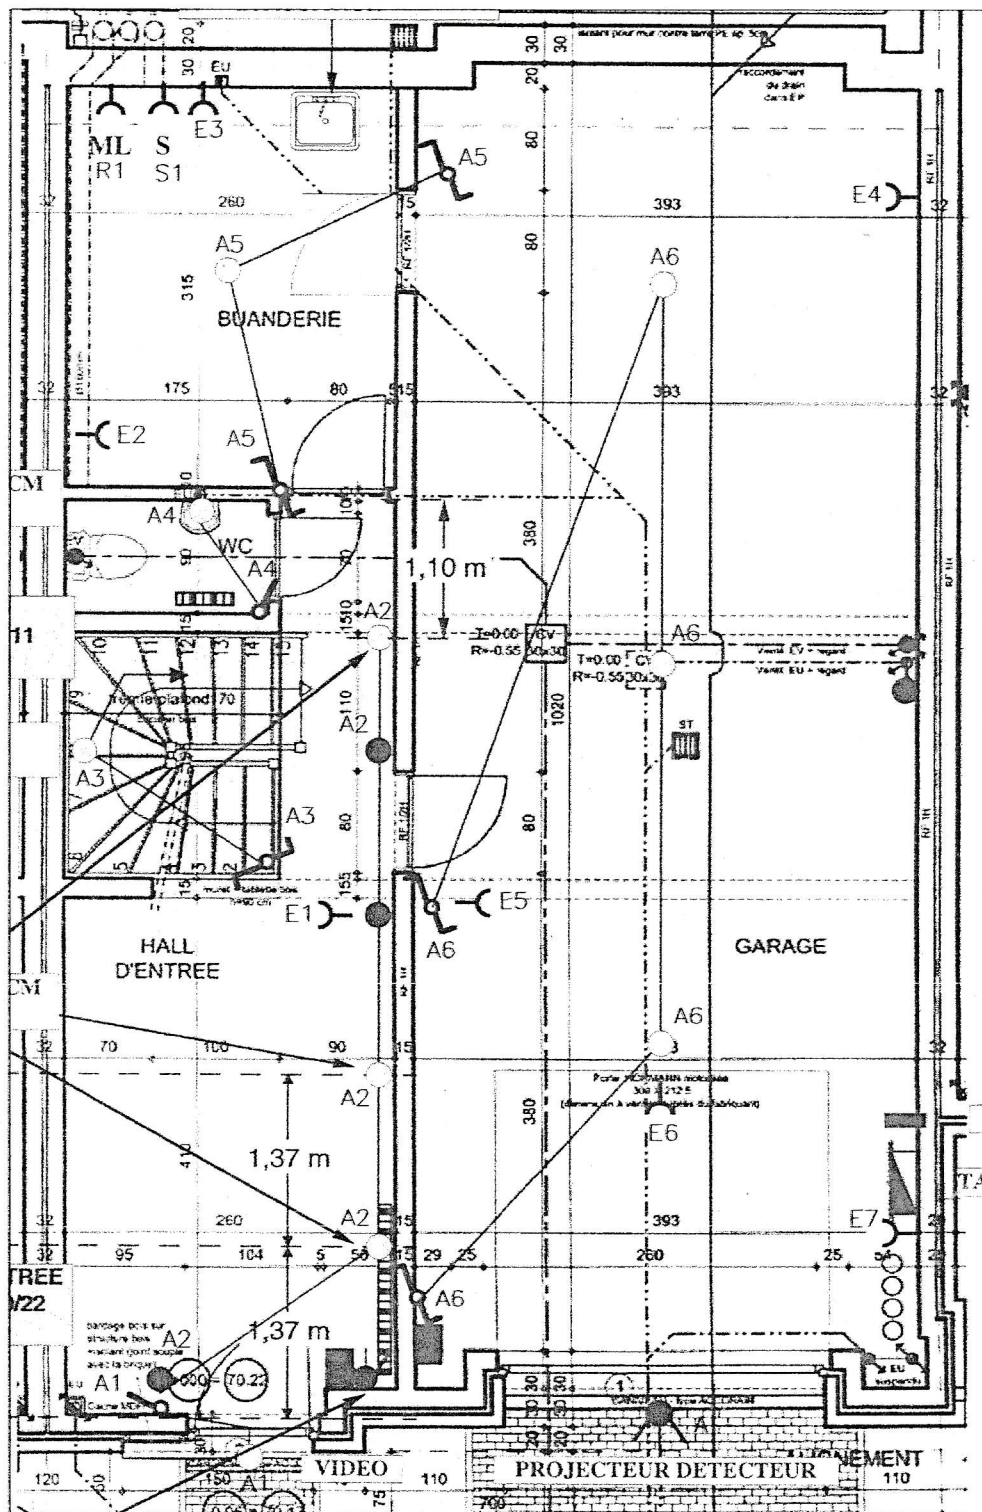

LOT 6B

CONCERNE:

LE JARDIN DES SITELES
Clos Fonteyne - 1200 Bruxelles

NIVEAU:

REZ RUE

DATE:


26/10/04

MAÎTRE DE L'OUVRAGE:

C.I.G

81, Avenue F.Roosevelt Bte 10 - 1050 Bruxelles

RF
LABELEC S.A.
ENTREPRISE GÉNÉRALE D'ÉLECTRICITÉ
Rue Rufin Asselot 230-7119 MARIAGE
T: 02 467 88 88 - Fax: 02 467 88 88
T.V.A.BE-40321618-NIP CAT P1 CL3

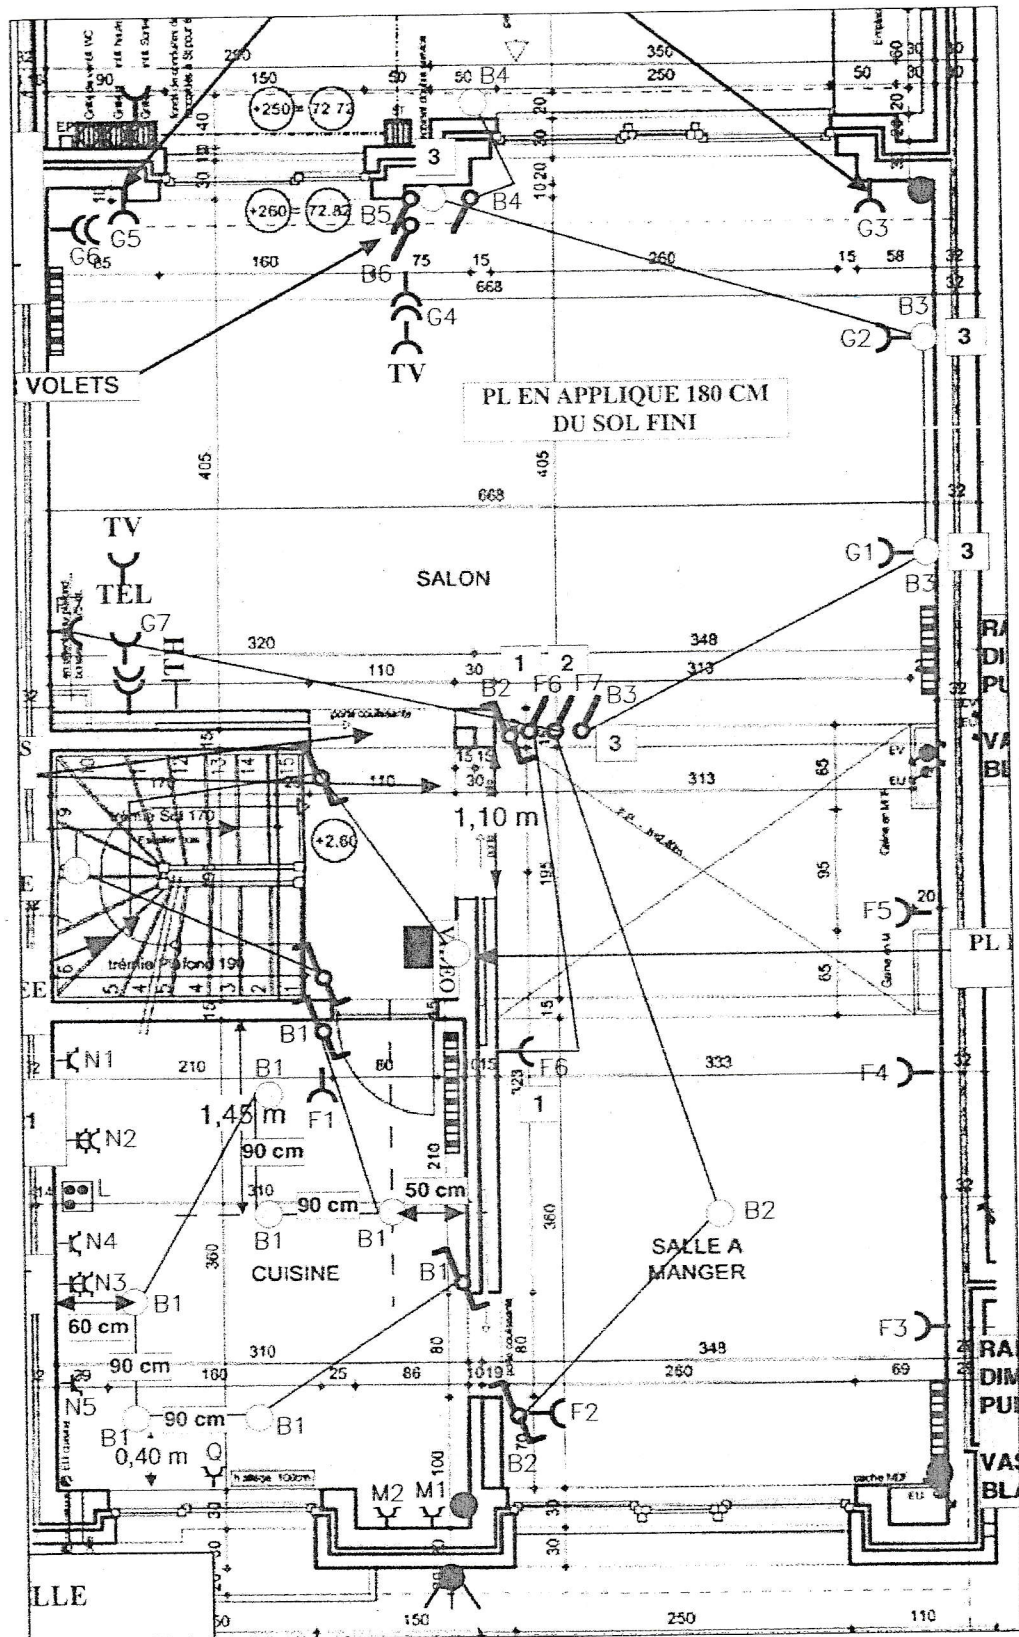

LOT 6B

CONCERNE:

LE JARDIN DES SITELES
Clos Fonteyne - 1200 Bruxelles

NIVEAU: REZ JAR

DATE: 26/10/04


MAITRE DE L'OUVRAGE:

C.I.G

81, Avenue F. Roosevelt Bte 10 - 1050 Bruxelles



LABELEC S.A.
ENTREPRISE GENERALE D'ELECTRICITE
Rue Rodes Artid 220-7110 MAIRAGE
T: 02 20 46 72 22 - Fax: 02 20 46 72 22
T.V.A. 2443.01.018-MTP CAT.P1 CL3

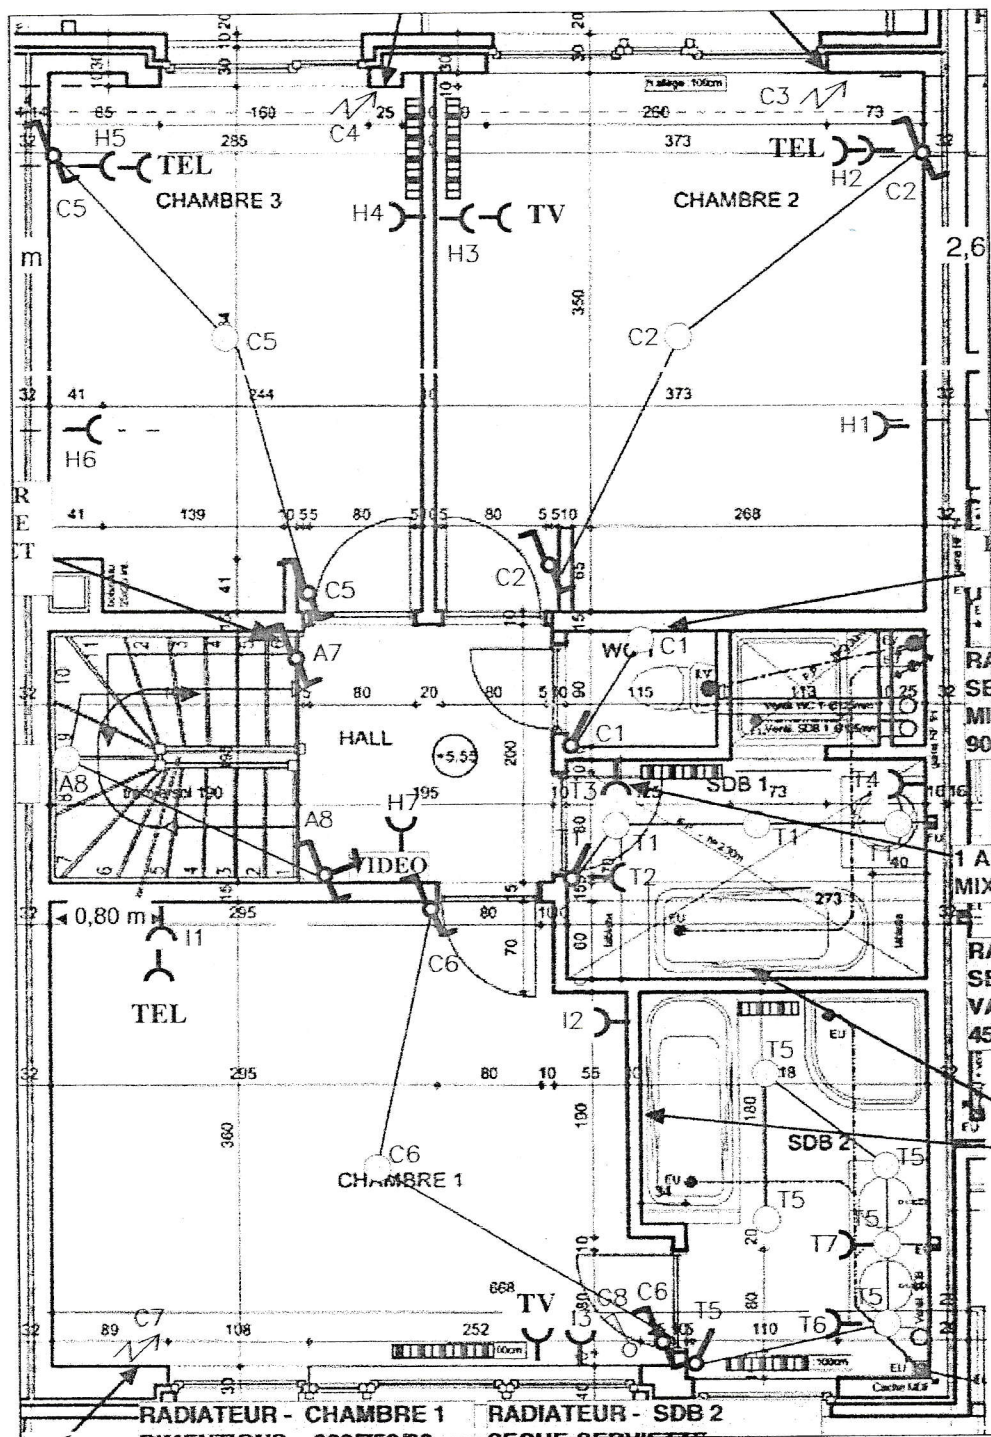

LOT 6B

CONCERNE

LE JARDIN DES SITELES
Clos Fonteyne - 1200 Bruxelles

NIVEAU: ETAGE +1

DATE: 26/10/04

MAITRE DE L'OUVRAGE:

C.I.G

81, Avenue F.Roosevelt Bte 10 - 1050 Bruxelles

LABELEC S.A.
ENTREPRISE GENERALE D'ELECTRICITE
Rue Raba Assid 223-7110 MALMAYE
TEL: 02/457.88.88 - Fax: 02/457.88.88
T.V.A.BE: 443.591.813-817P CAT P1 CL3

