

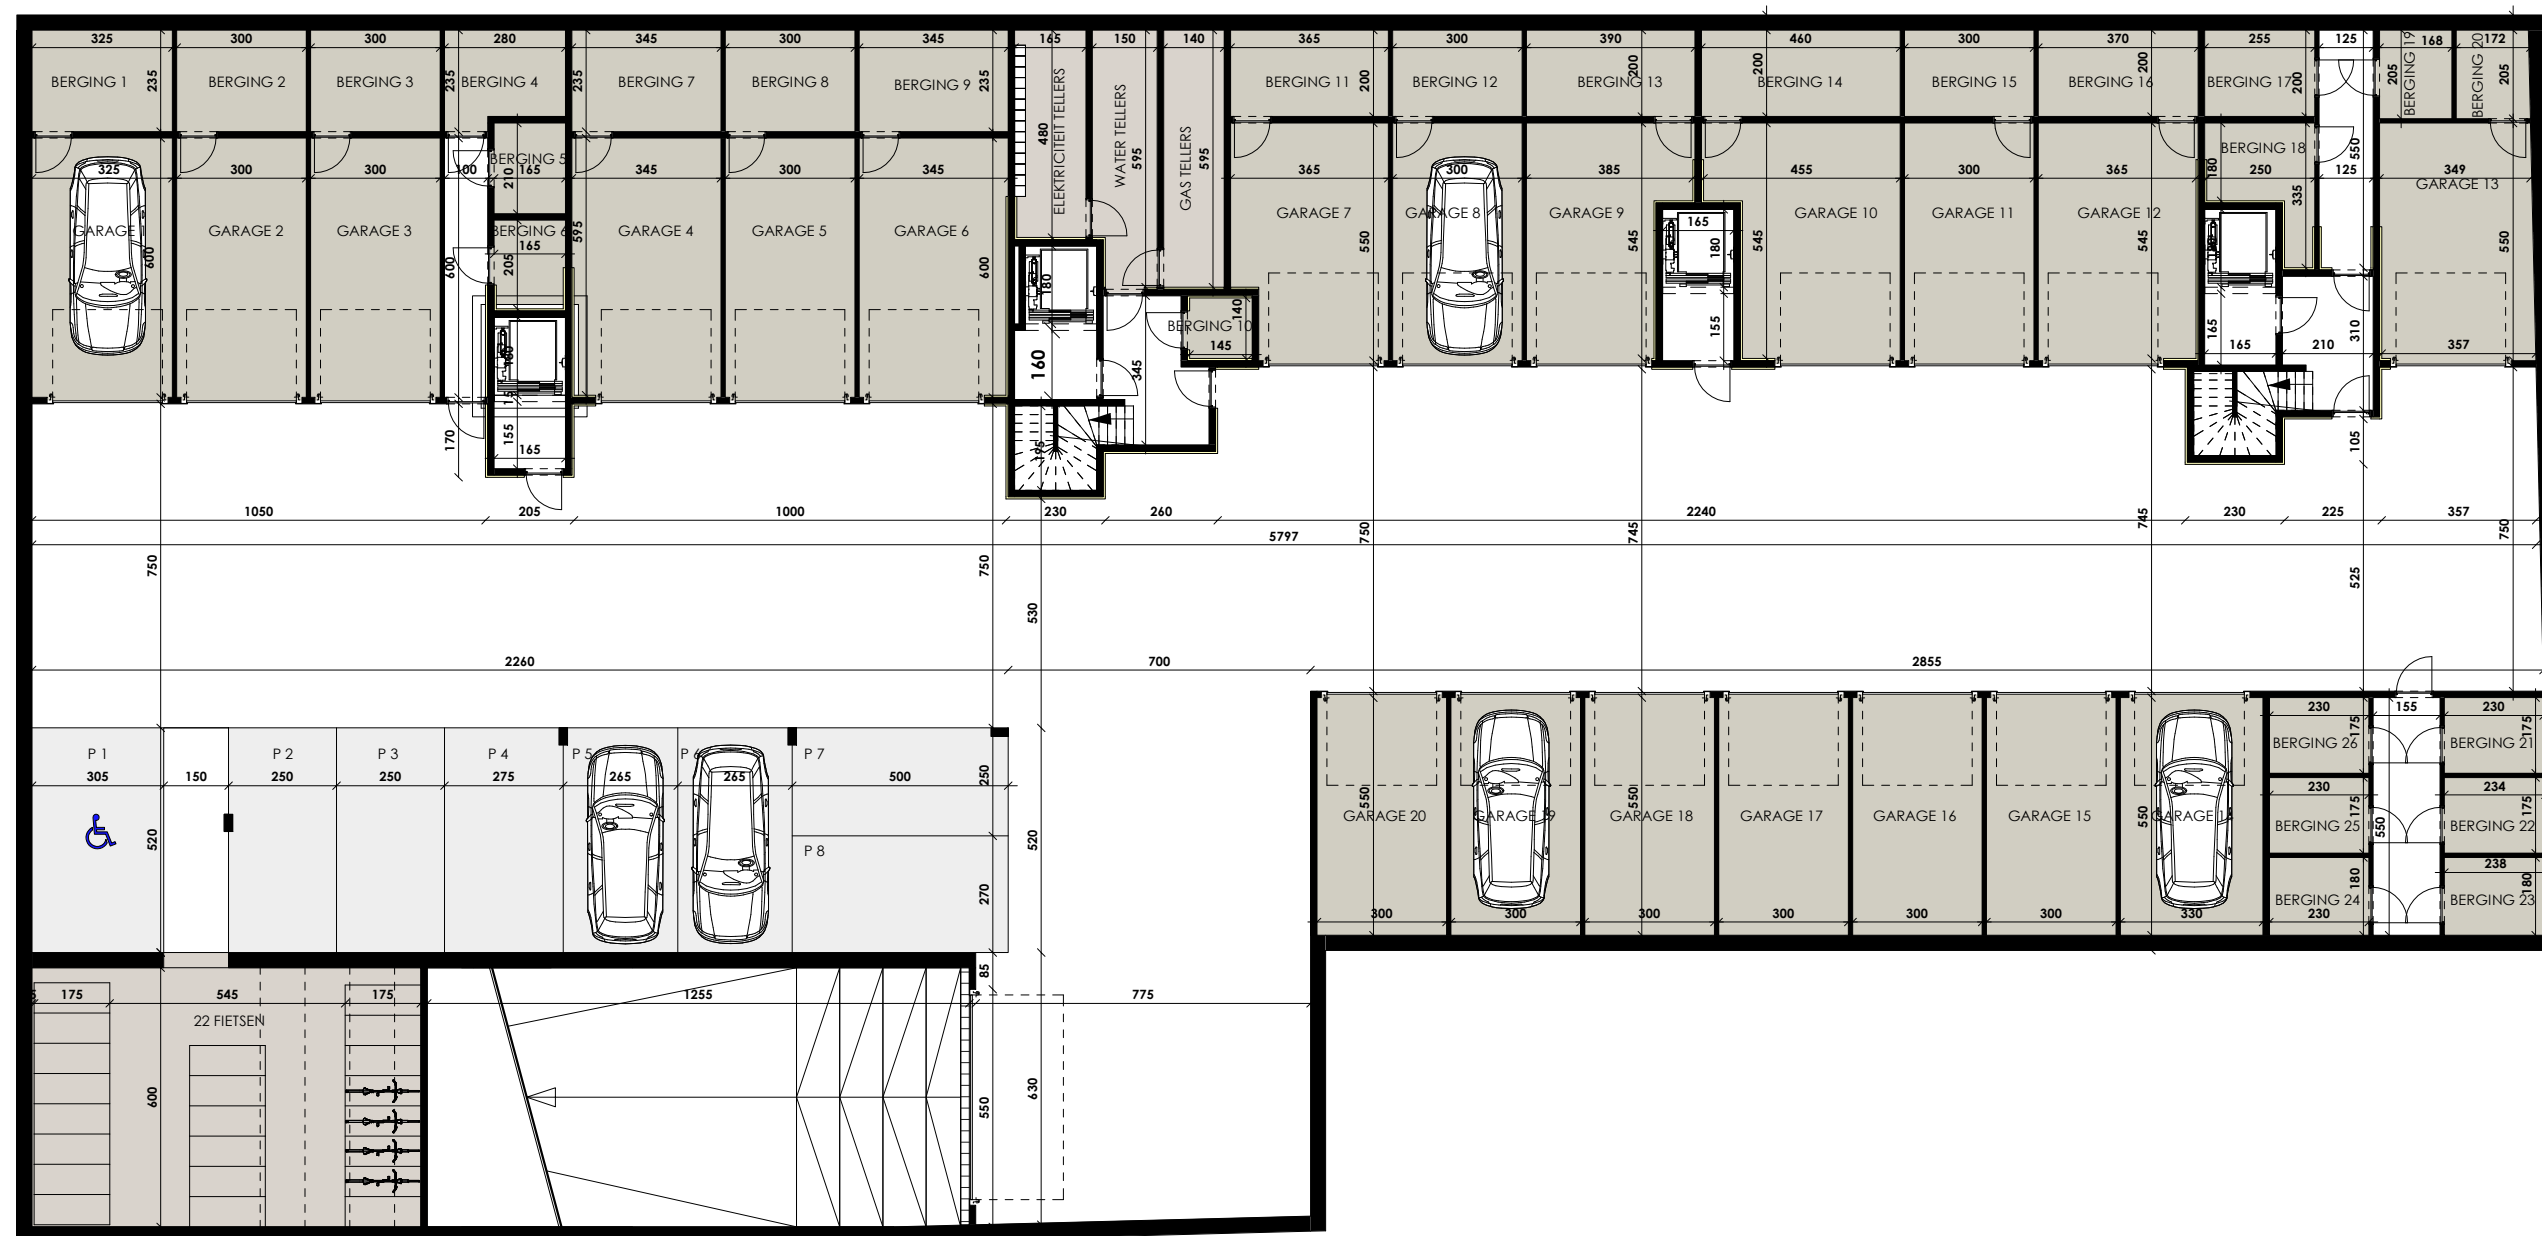
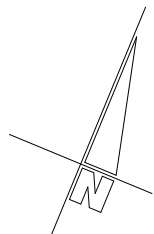


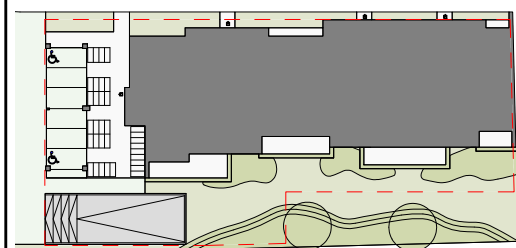

De getekende meubels zijn slechts indicatief en maken geen deel uit van de verkoopovereenkomst

Deze tekening en de maatvoering hierop is indicatief. Het verkoopslastenboek heeft voorrang op de plannen.

SCHAALBALK

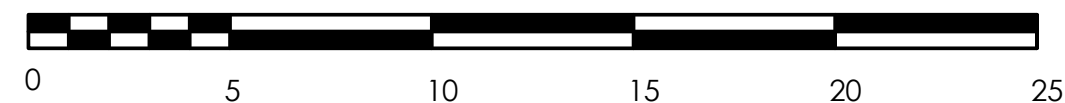

VOORGEVEL



ACHTERGEVEL

LOYD

SMARTHOME BUILDERS

Kortrijksesteenweg 1170/0101A
9051 Sint-Denijs-Westrem

berkeinarchitects

Bellemstraat 50 9880 Aalter
info@architectenburo.berkein.com

KELDERLAN

DATUM: 03/11/2020