


COMMUNE de ROBERTVILLE
LOTISSEMENT


27-9-1968

de la parcelle cadastrée Division Sourbrodt, Section C, n° 326/240

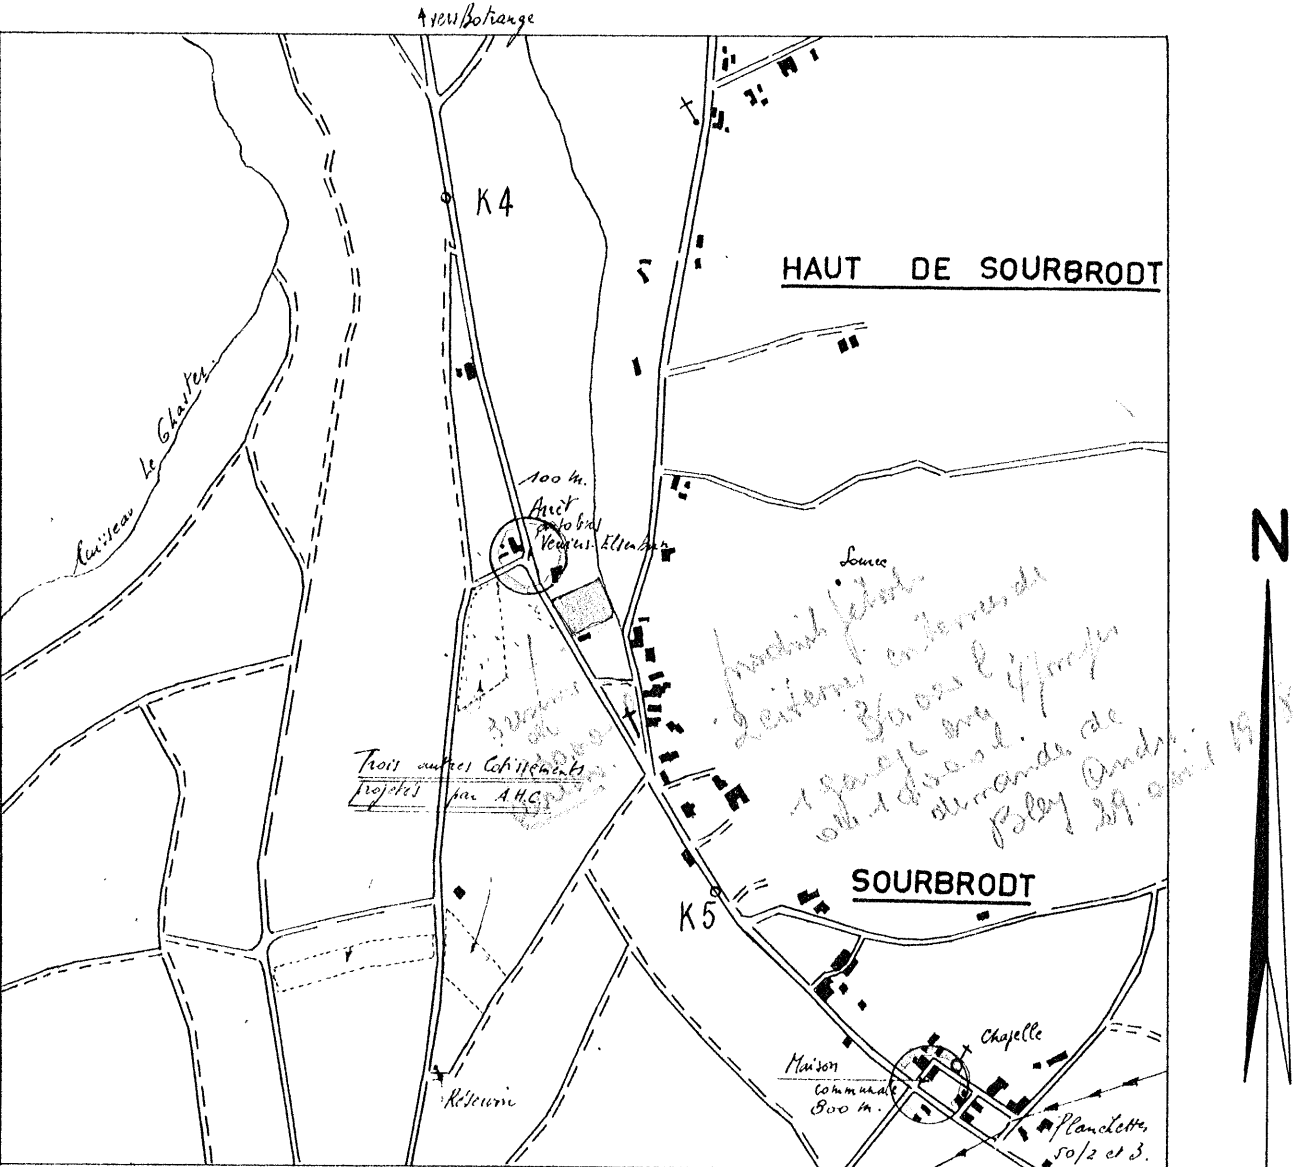


Echelle 1:10.000

Le propriétaire.	L'auteur du projet.
	C. DEFOSSA
	Géomètre-Espert Immobilier
	Bureau : 73, rue de la Victoire
	Bruxelles 6-tél. (12) 38.27.30
	Robertville-tél. 083 40.103
	après 18 h.

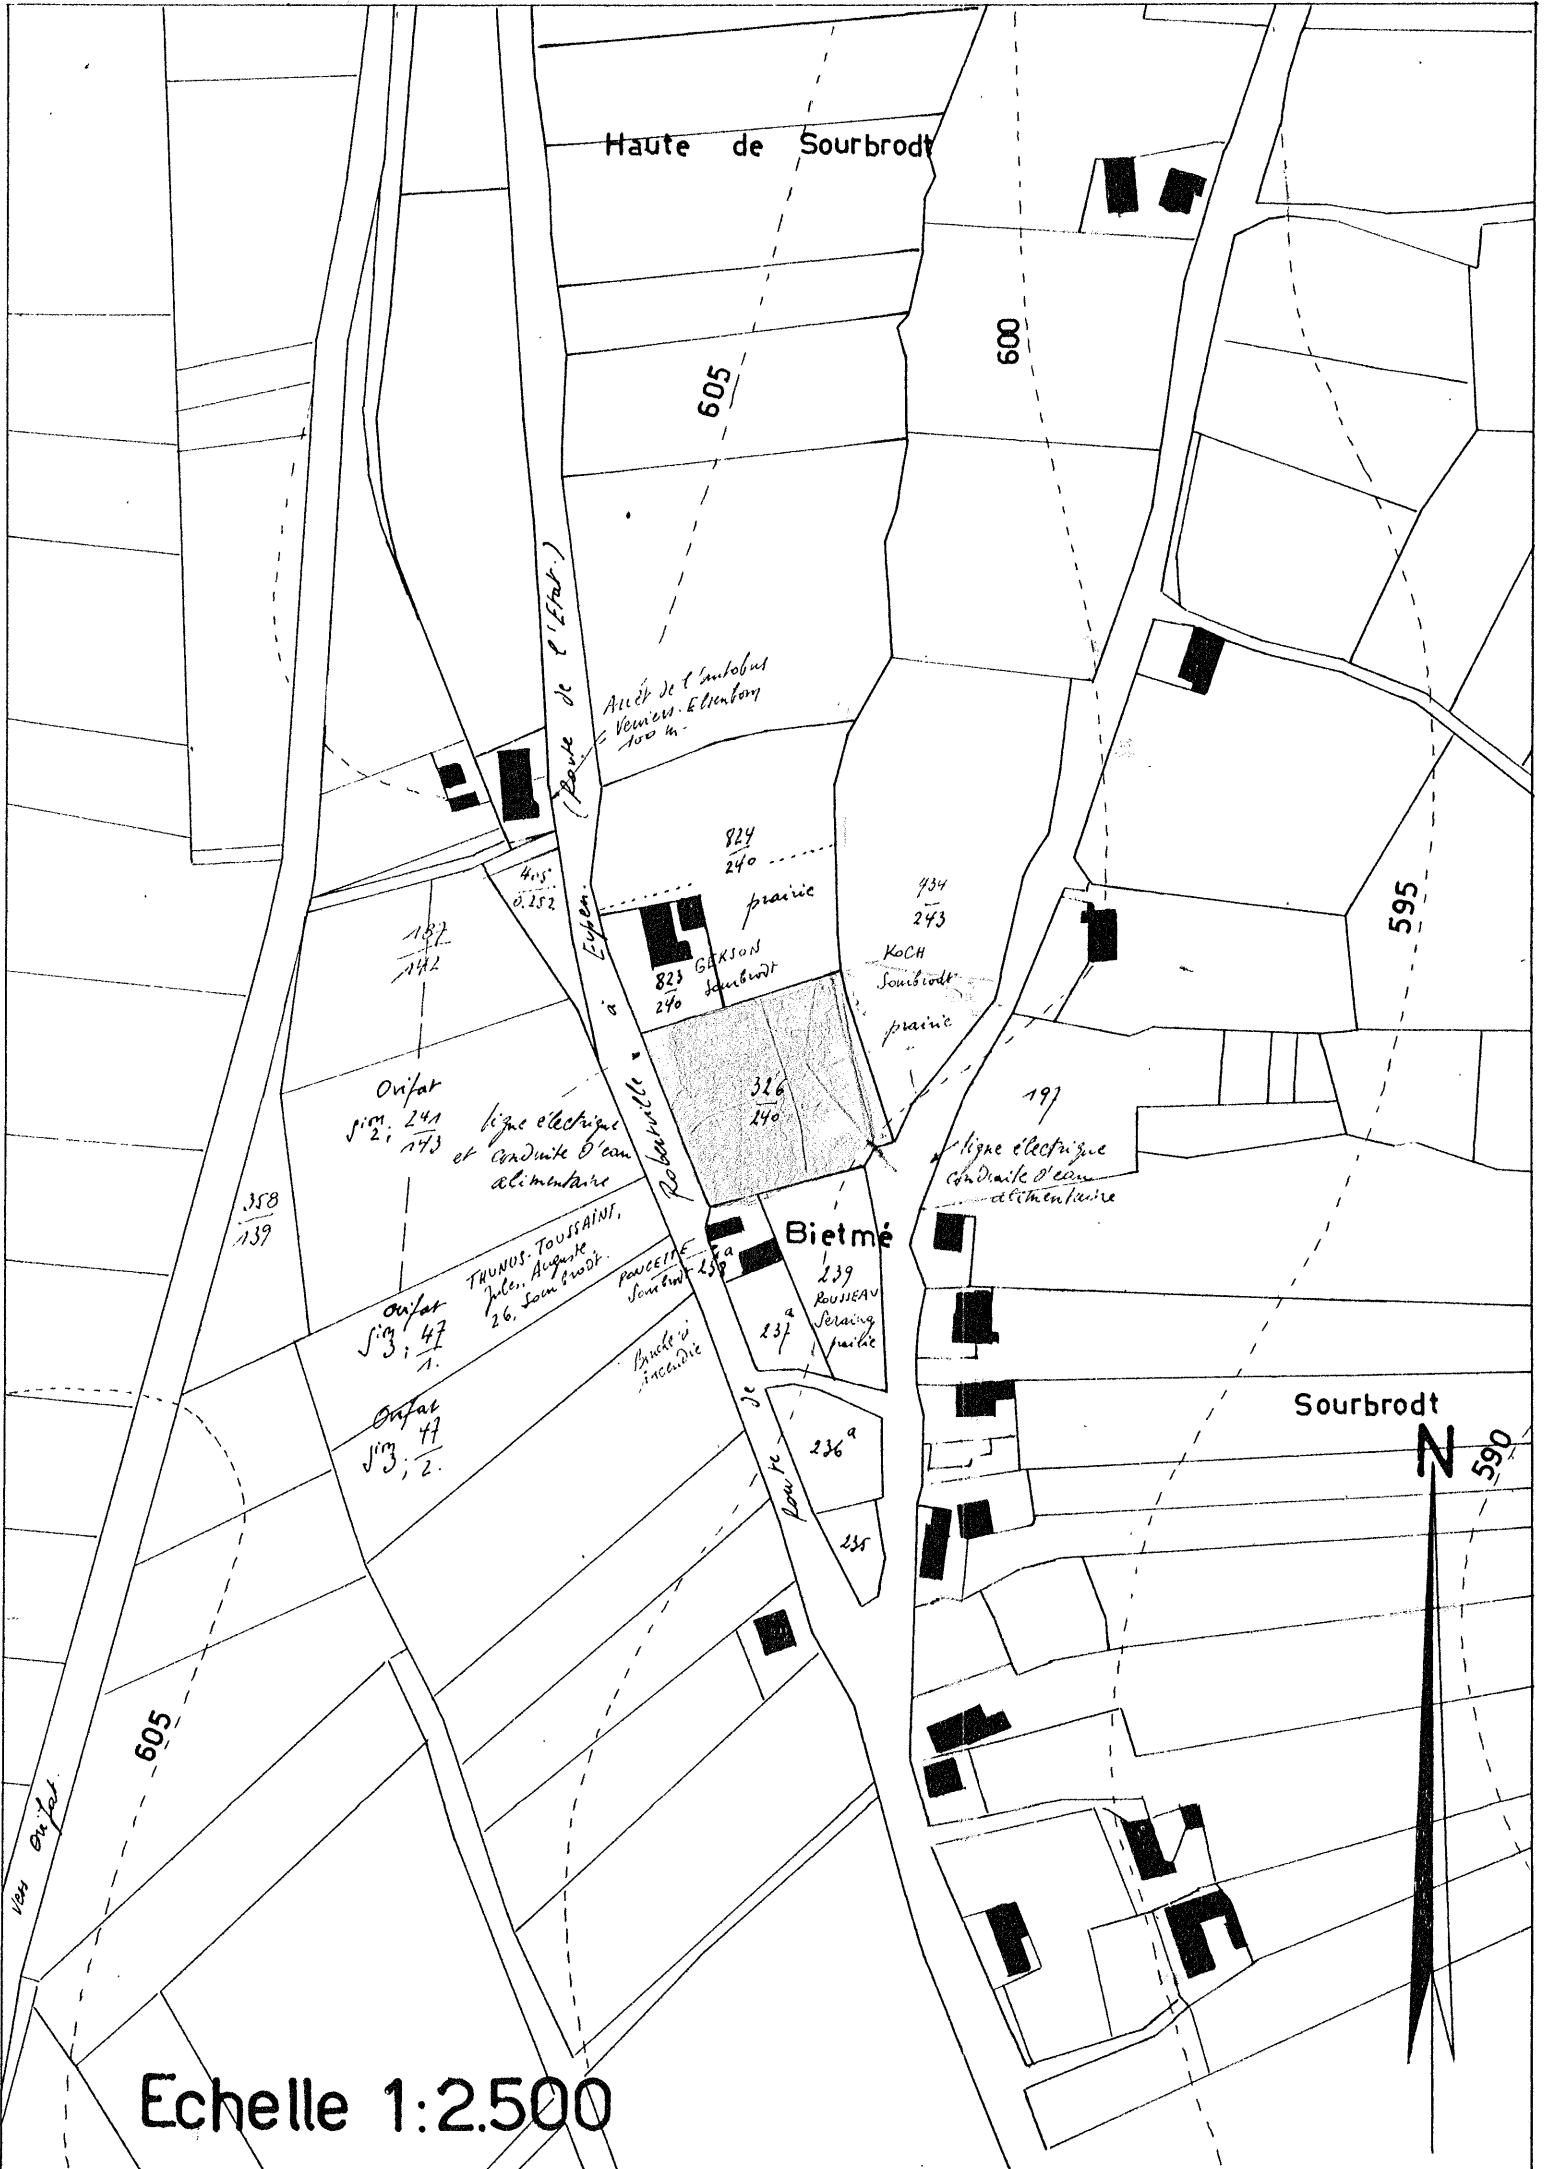

Echelle 1:2.500

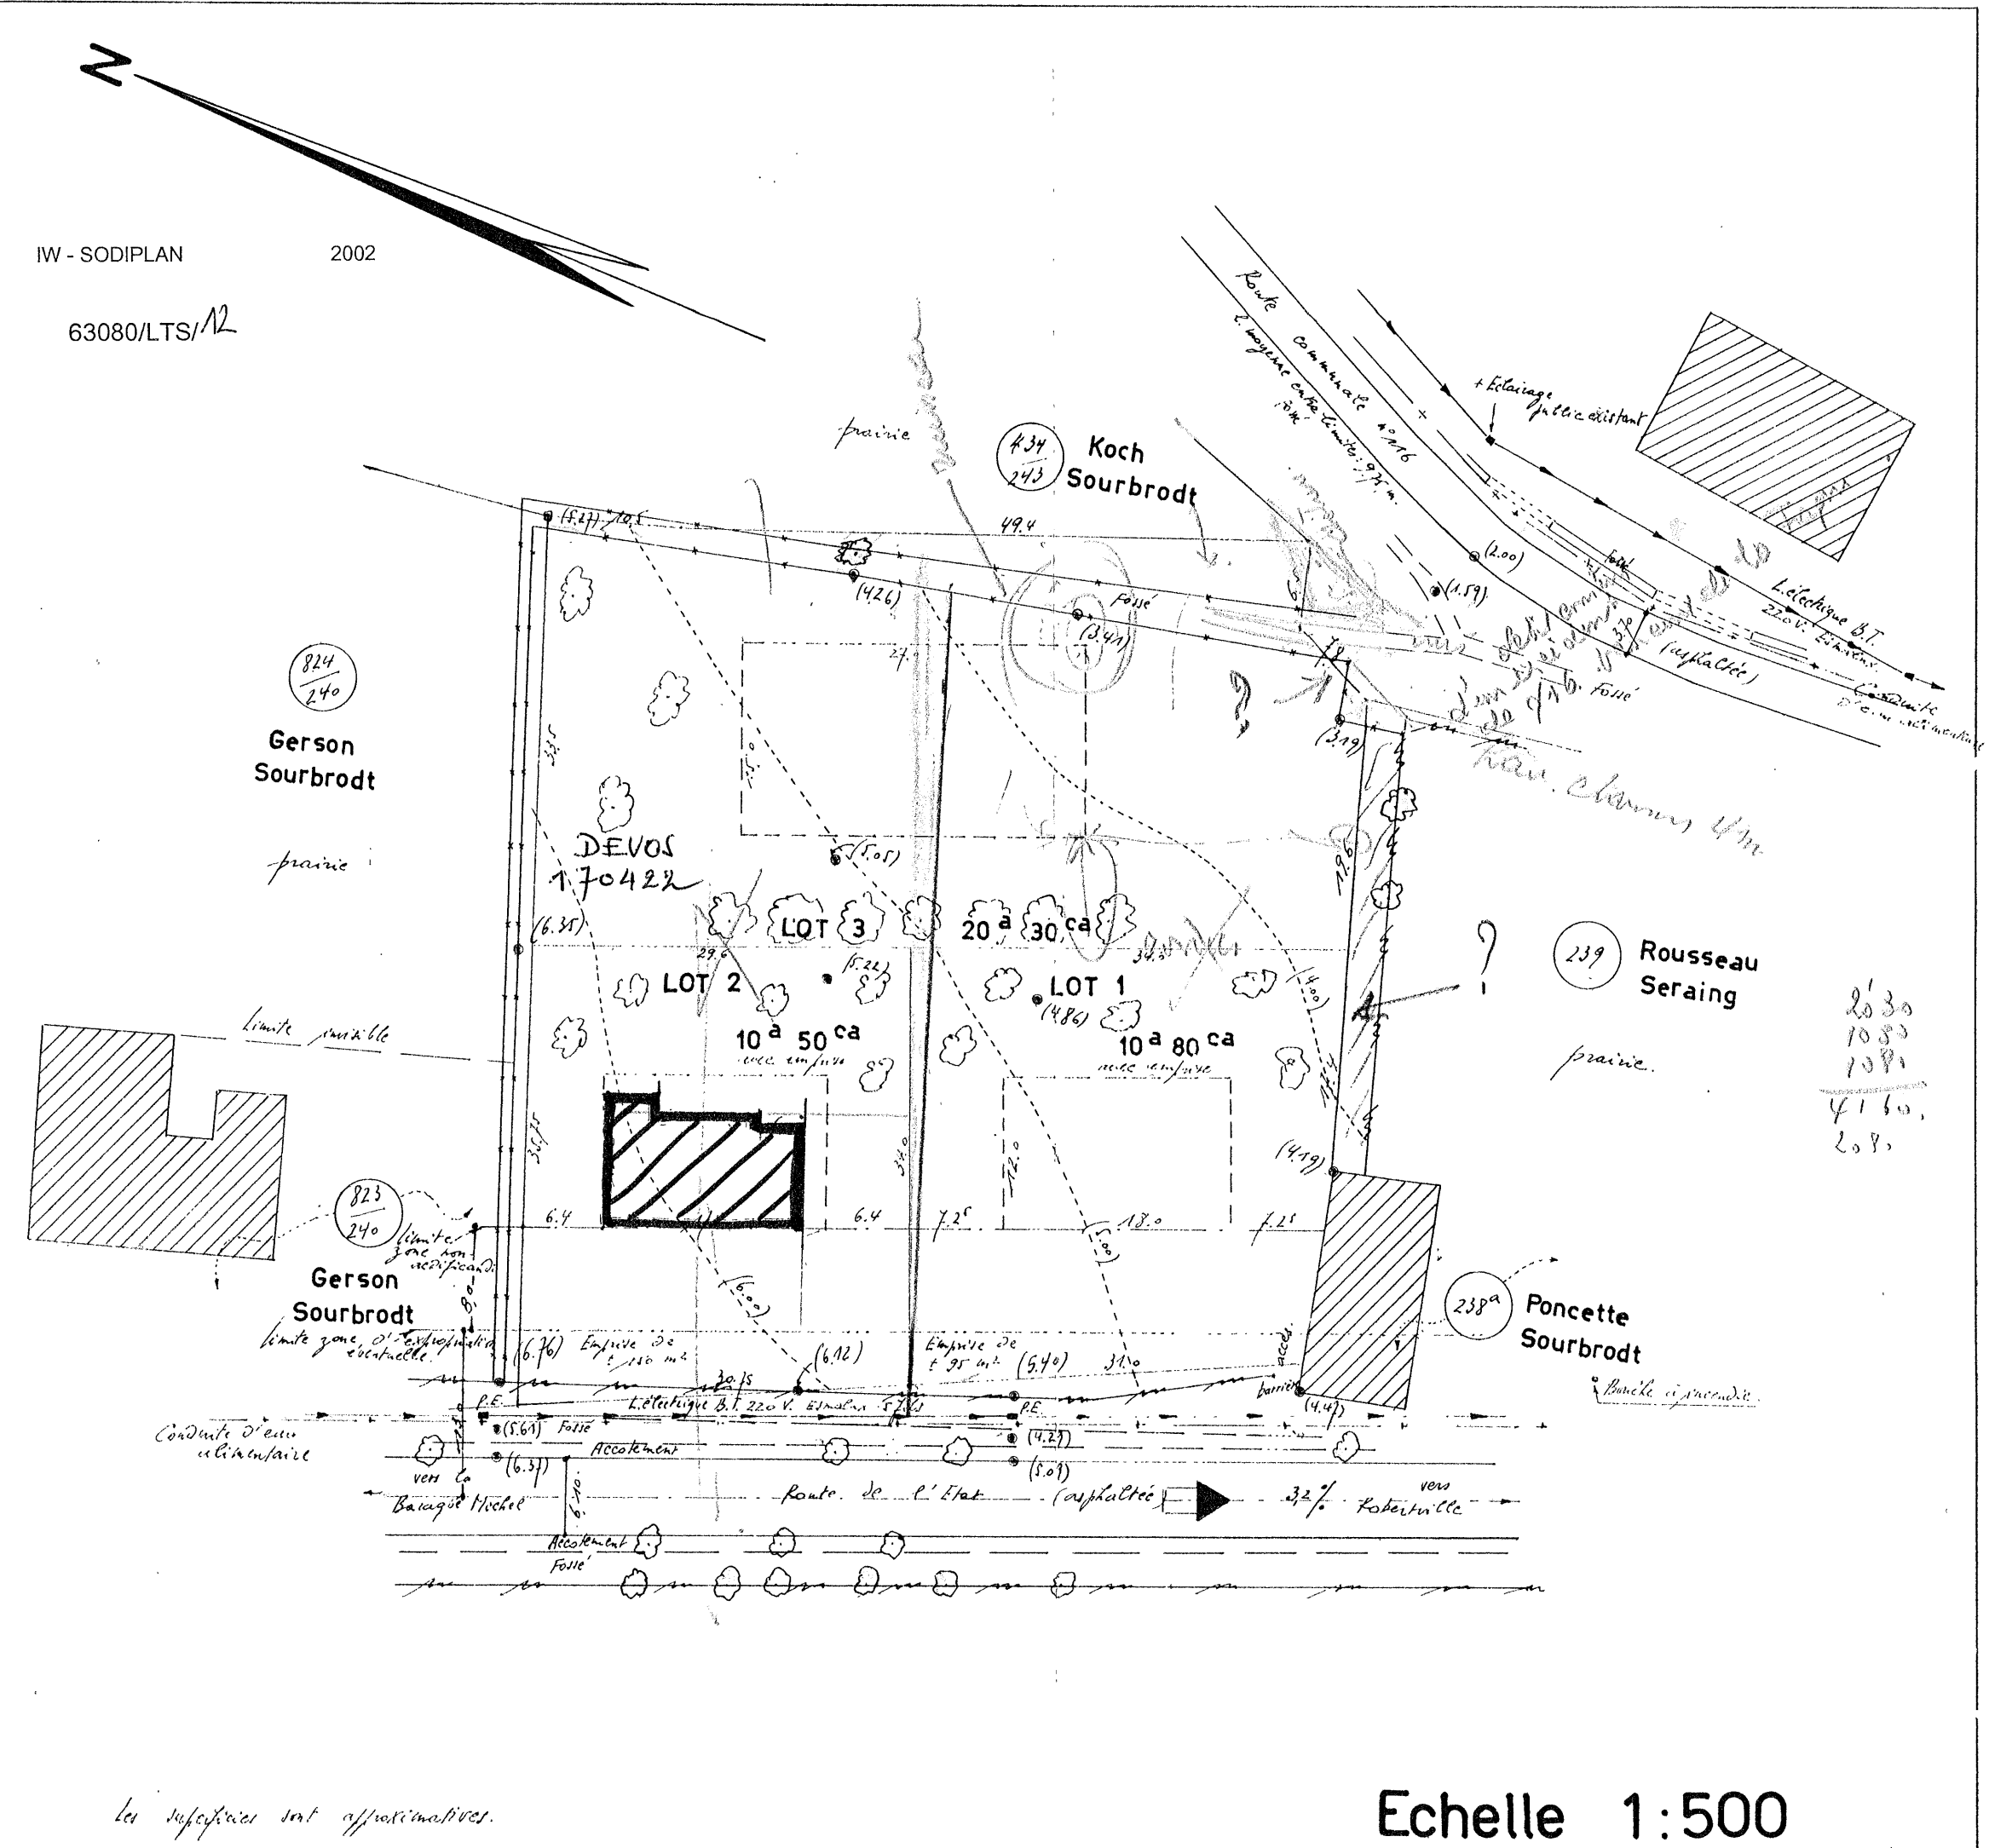

Echelle 1:500

14/9/68