


VERDELINGSPLAN

datum: 17-03-2025 - SCHAAL: 1/500

PROVINCIE VLAAMS-BRABANT
Gemeente Kampenhout
1ste Afdeling, Sectie E
Nrs. 247A en 247C

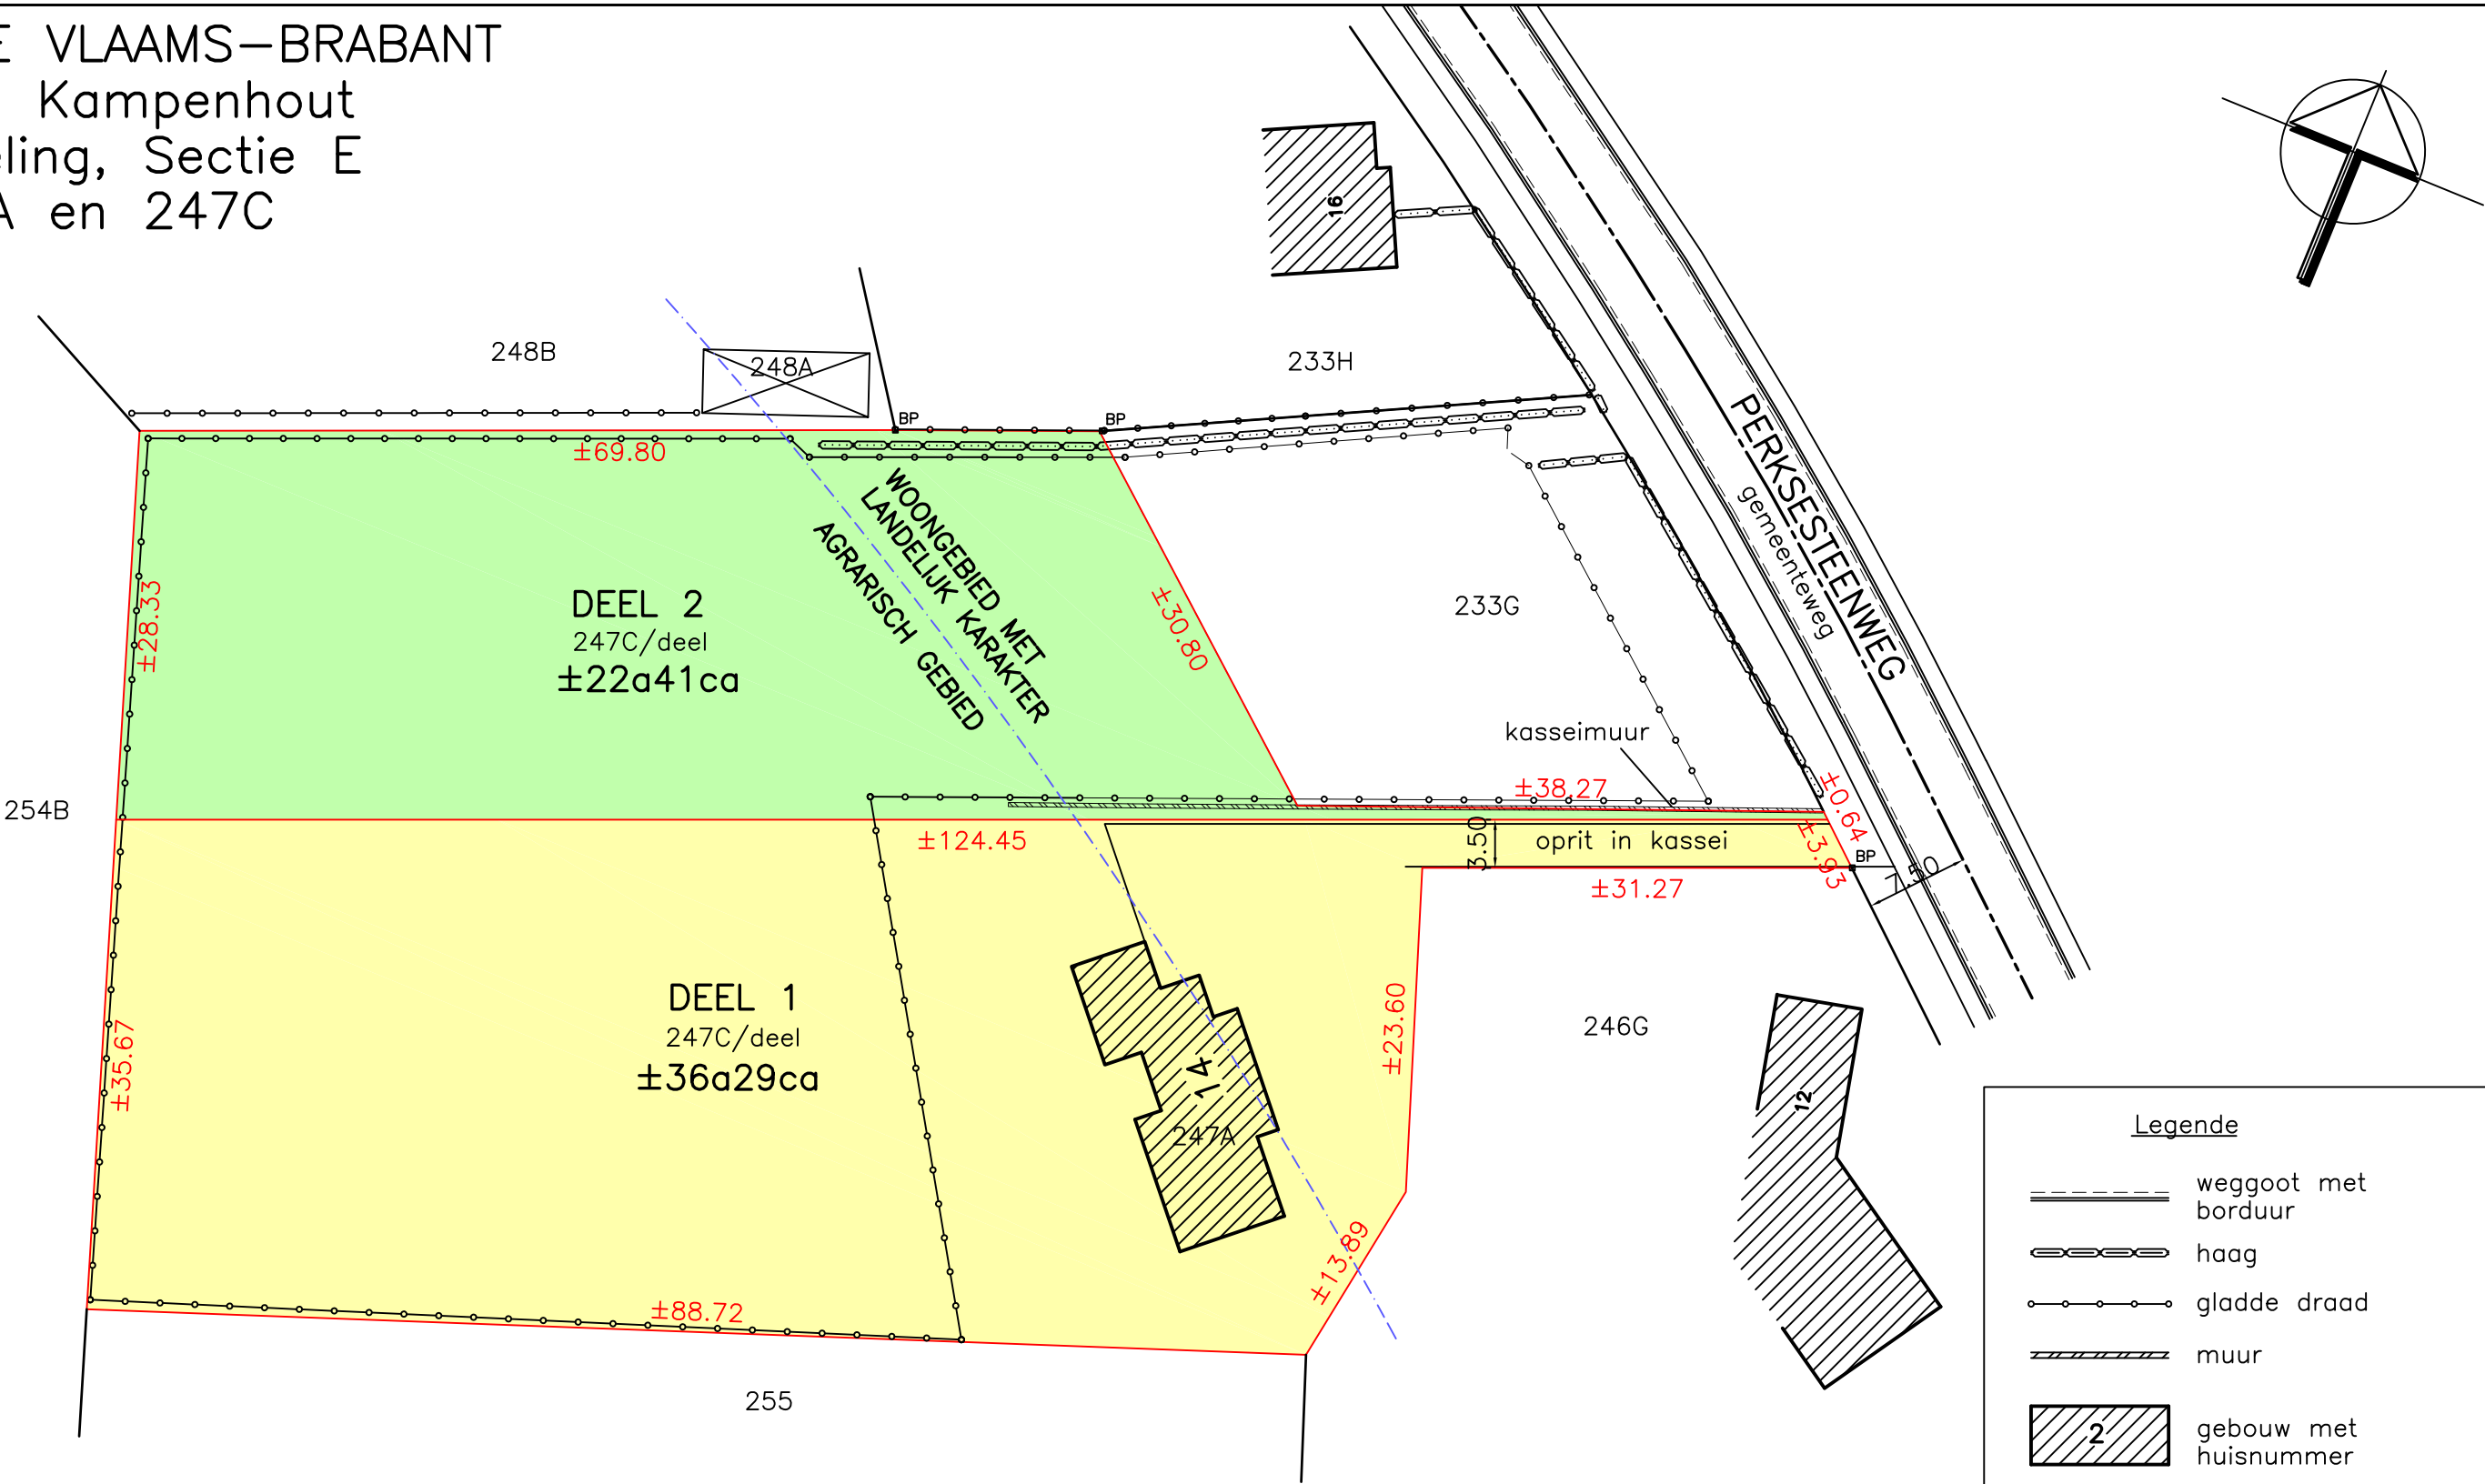

Vermelde afmetingen zijn benaderend.
Na goedkeuring van het verdelingsplan wordt er
een proces verbaal van meting opgesteld waarop
exacte afmetingen worden vermeld.

NOTA:
opname hoofdgebouw (de woning) met oprit (3,50 m) in het vergunningsregister (d.d. 30-09-2024)
opritbreedte bedraagt 3,50m zoals weergegeven in de bouwvergunning (d.d. 08-02-1972)

OPDRACHTGEVER:

Jean-Francois Coppin
Route de Givet 35
5377 Heure

Opgemeten en in plan gebracht door:



Studie- en landmeetburo Quadrant bv
dorpsstraat 202
3078 Kortenbergh
tel: 02/757 09 00
fax: 02/757 09 33
e-mail: info@quadrant.be
www.quadrant.be