


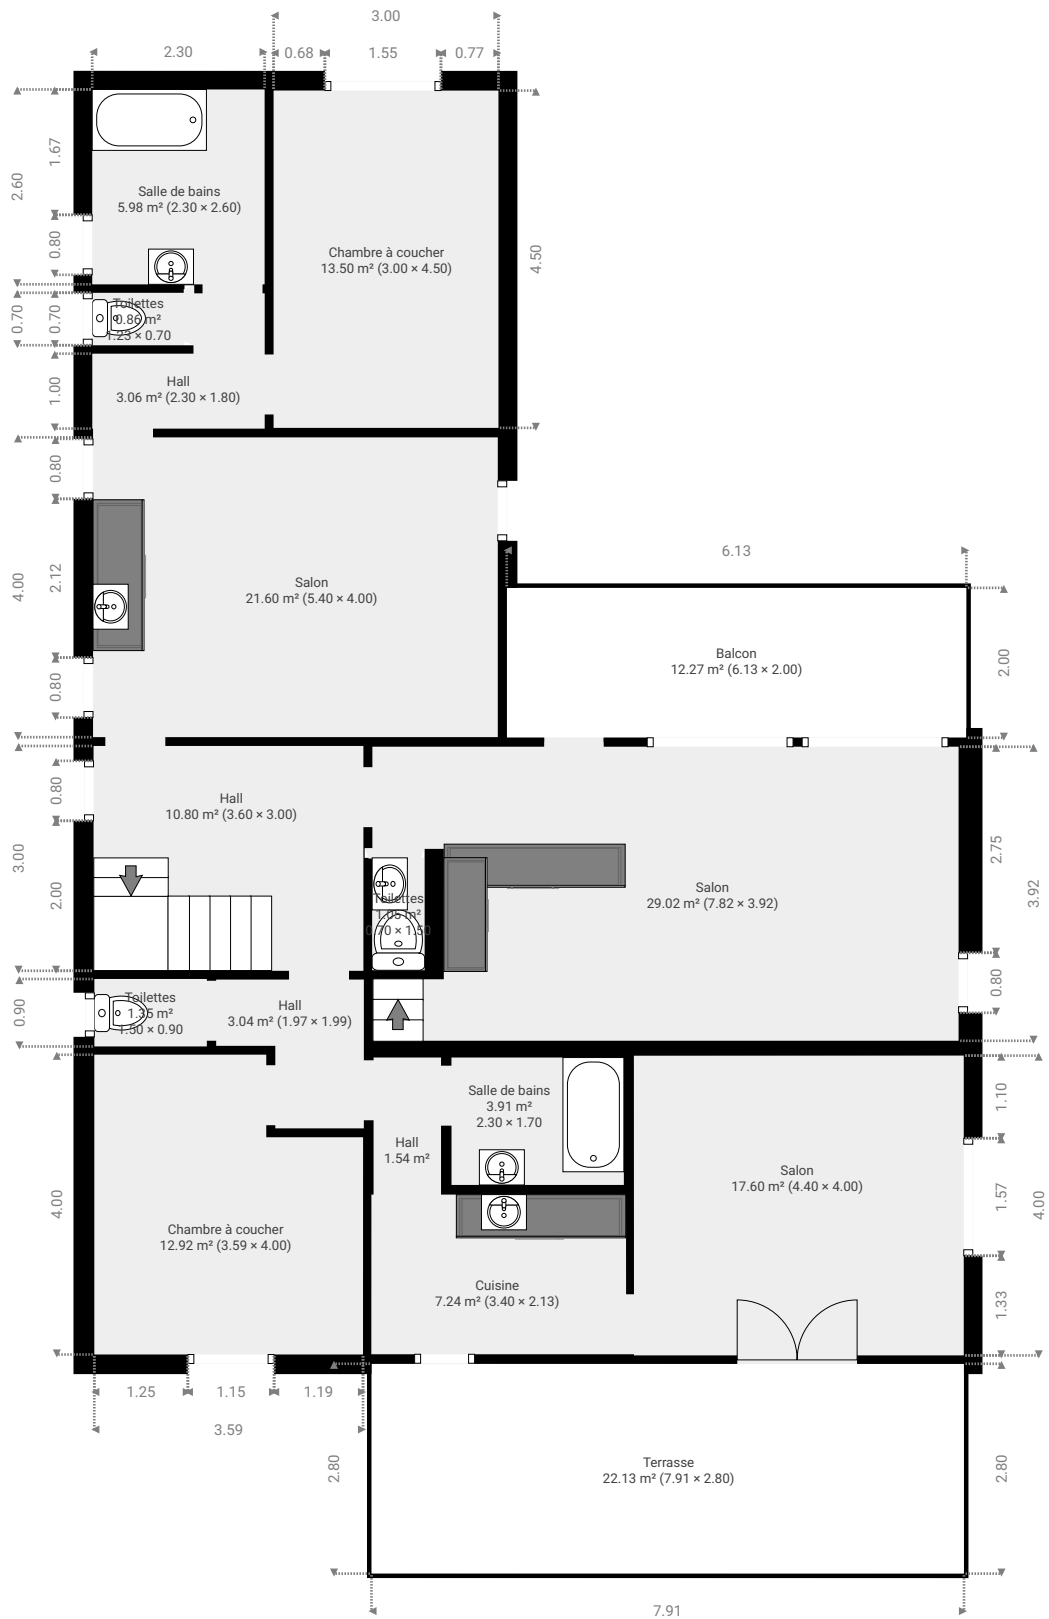

▼ 1er étage

SURFACE TOTALE : 167.79 m² • SURFACE HABITABLE : 133.40 m² • PIÈCES : 15

CE PLAN EST FOURNI EN L'ETAT SANS GARANTIE D'AUCUNE SORTE. Notavisit N'ACCORDE AUCUNE GARANTIE, Y COMPRIS, SANS S'Y LIMITER, DES GARANTIES QUANT À LA QUALITE ET À LA PRÉCISION DES DIMENSIONS.

0 1 2 3 4m
1:101
Page 1/2



▼ 2e étage

SURFACE TOTALE : 37.71 m² • SURFACE HABITABLE : 37.71 m² • PIÈCES : 3

