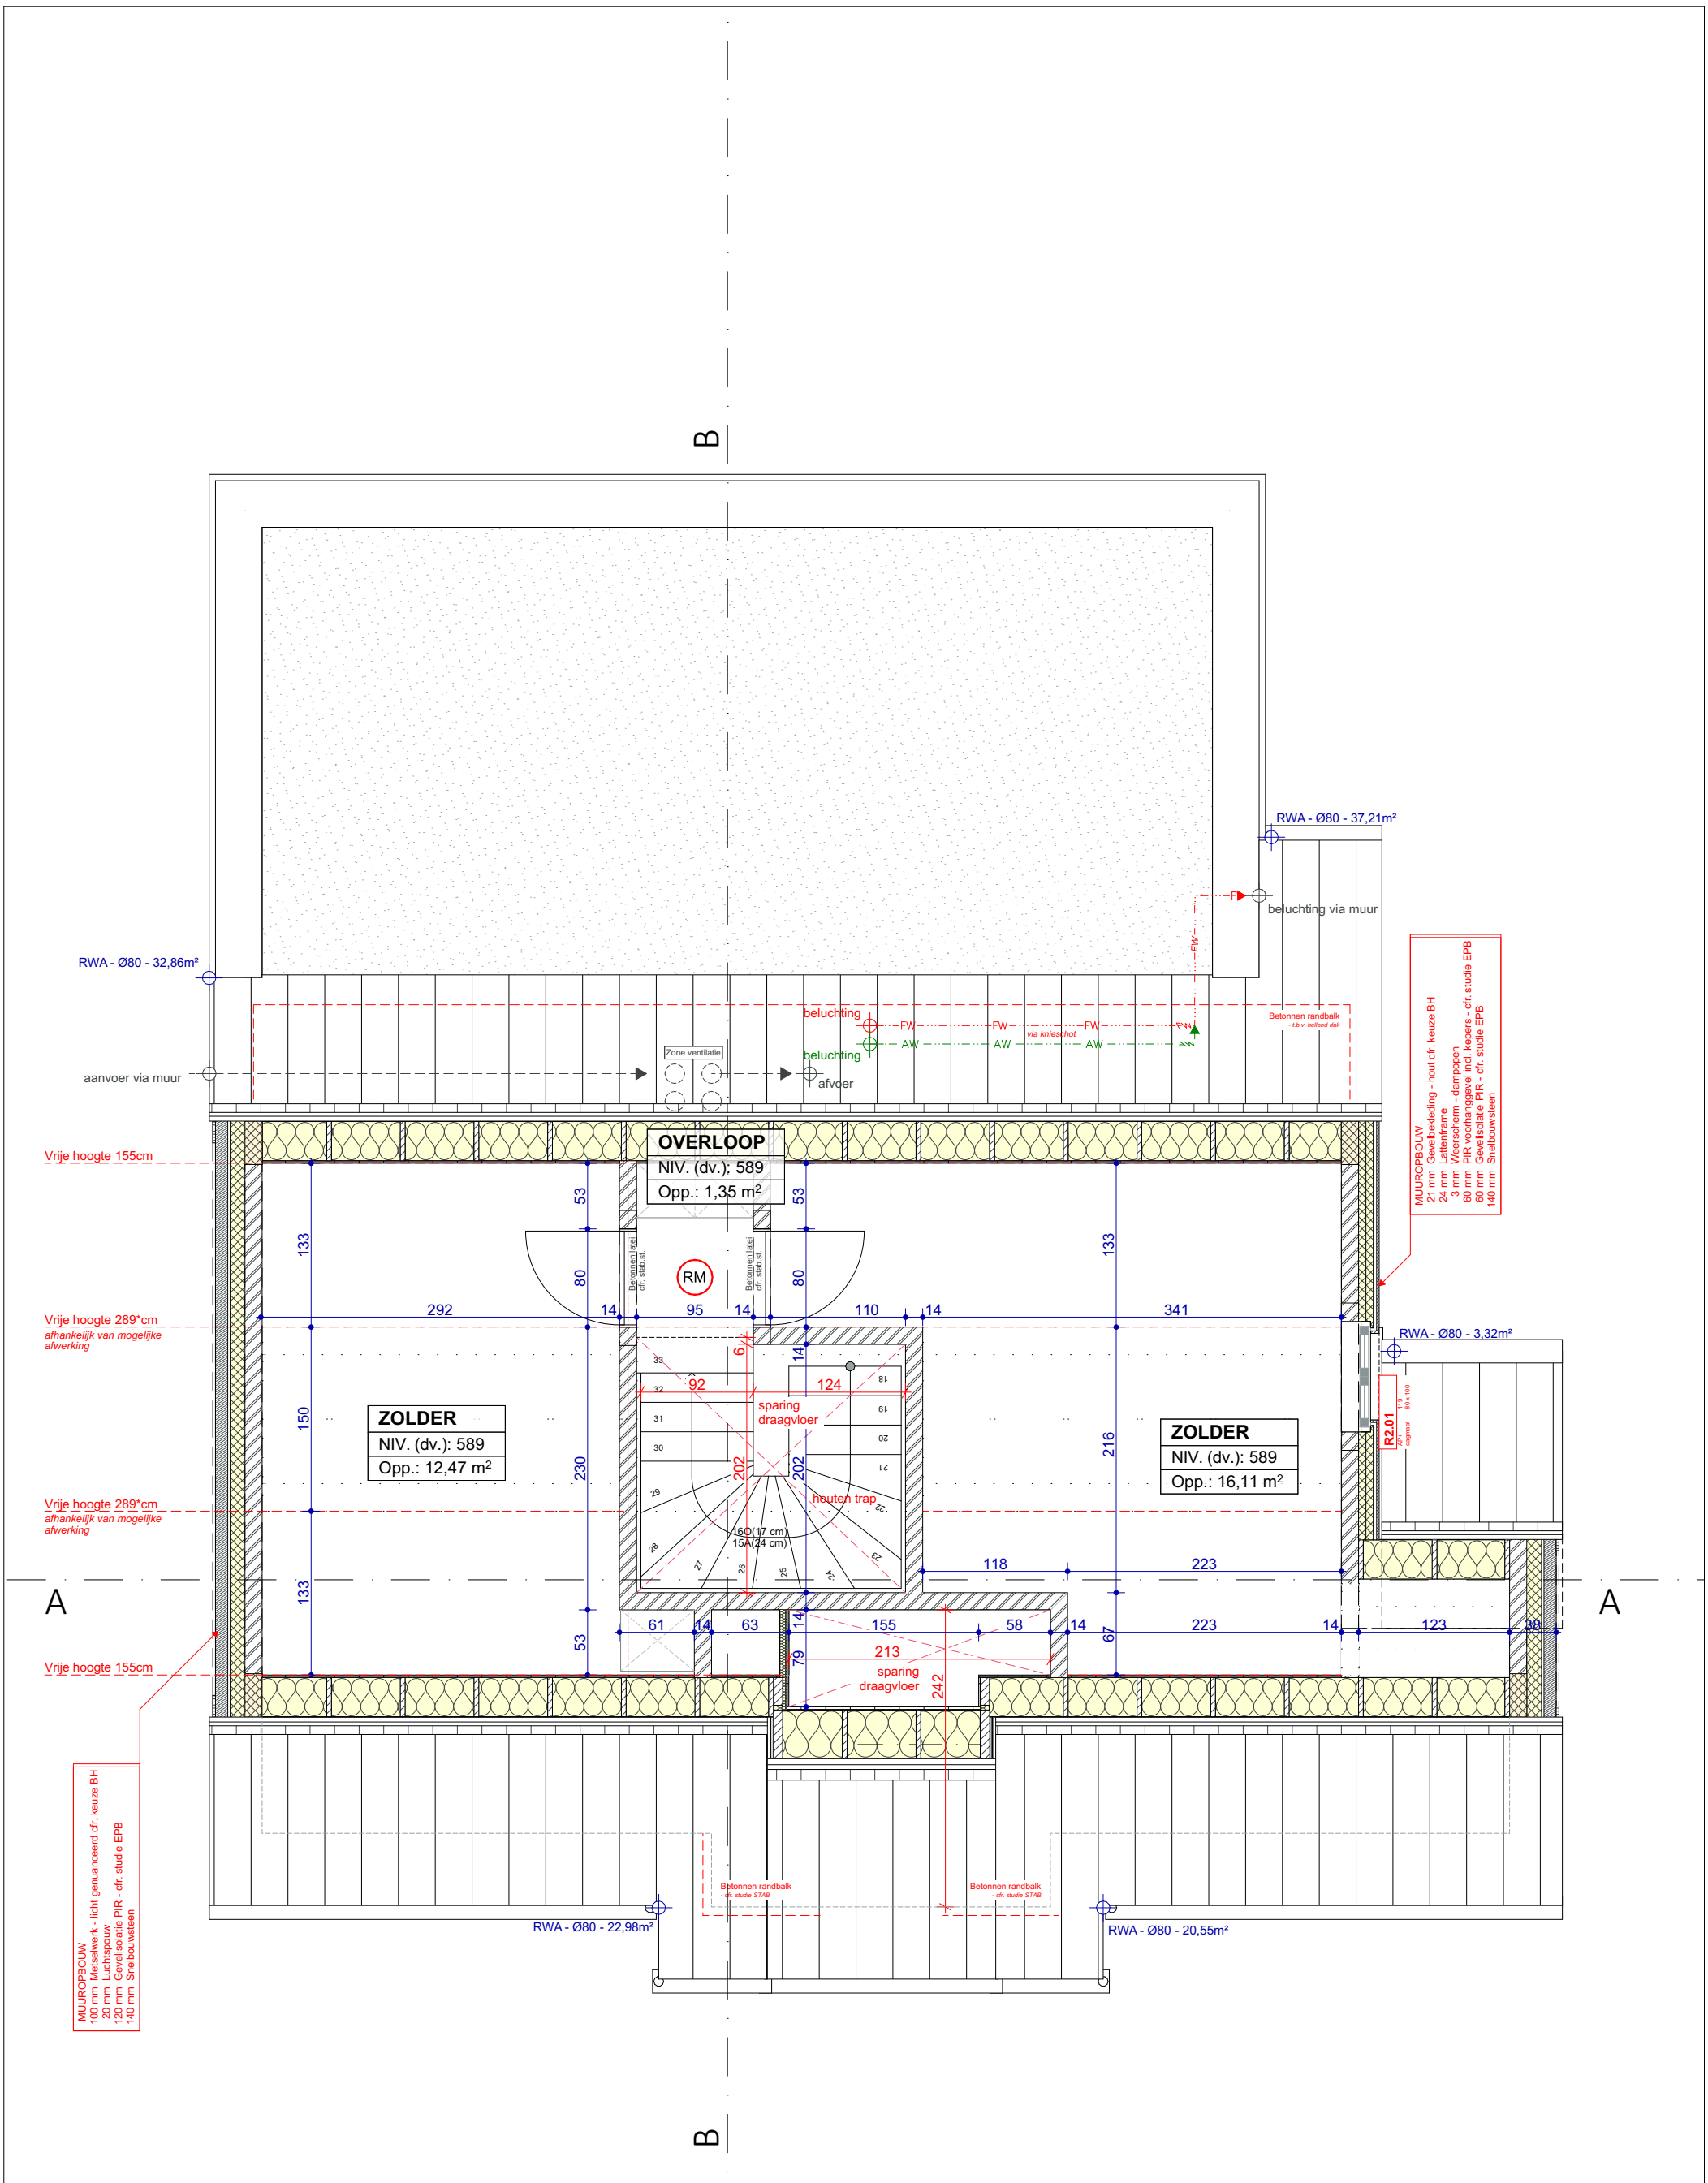

Maten in cm - Schaal: 1:50

25011	Ref. AB - Vrijstaande nieuwbouw woning - P_N_03_Zolder	Datum: 22/04/2026	Index:	Wijzigingen:	Datum:	ID:
			A	Volume cfr. RUP	08.01.2026	LvP
			B	Wijzigingen t.a.v. volledigheid	24.02.2026	LvP
			C	Aanbestedingsplannen	22.04.2026	LvP
			.	.	.	.

Opdrachtgever:
ARDES Immobiliën bv
Diestsesteenweg 69, 3210 Linden / Lubbeek
E. Desiron - erwin@ardes.be

Project
Vrijstaande nieuwbouw woning
Broekstraat 23, 3210 Lubbeek
afd. 1, sectie H, perceel 133/S3

ADEM ARCHITECTEN