

AERO PHASE 3

CHARLEROI



Zone	Bloc I
Etage	Rez de chaussée
Unité	I.04
Surface	407,40 m²
Echelle	1/200



Toutes les suggestions d'ameublement et de décoration proposées sont à titre d'orientation uniquement et à titre indicatif. Toutes les dimensions sont des tailles «approximatives» et peuvent changer dans le fichier d'exécution. La description dans le cahier des charges prévaut toujours sur les plans.

Les images ne sont pas contractuelles. Par conséquent, aucun droit ou obligations ne peut en être tiré dans le chef du promoteur ou du client.

Un projet du:

zabra


Antoon Catriestaat 8a, 9031 Drongen
+32 472 89 60 18 / aero@zabra.be
zabra.be

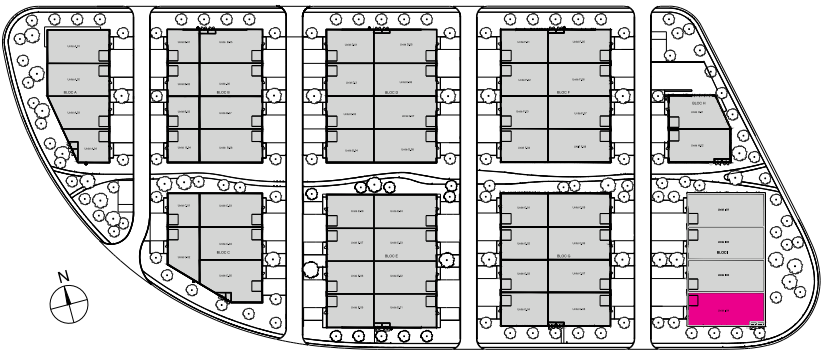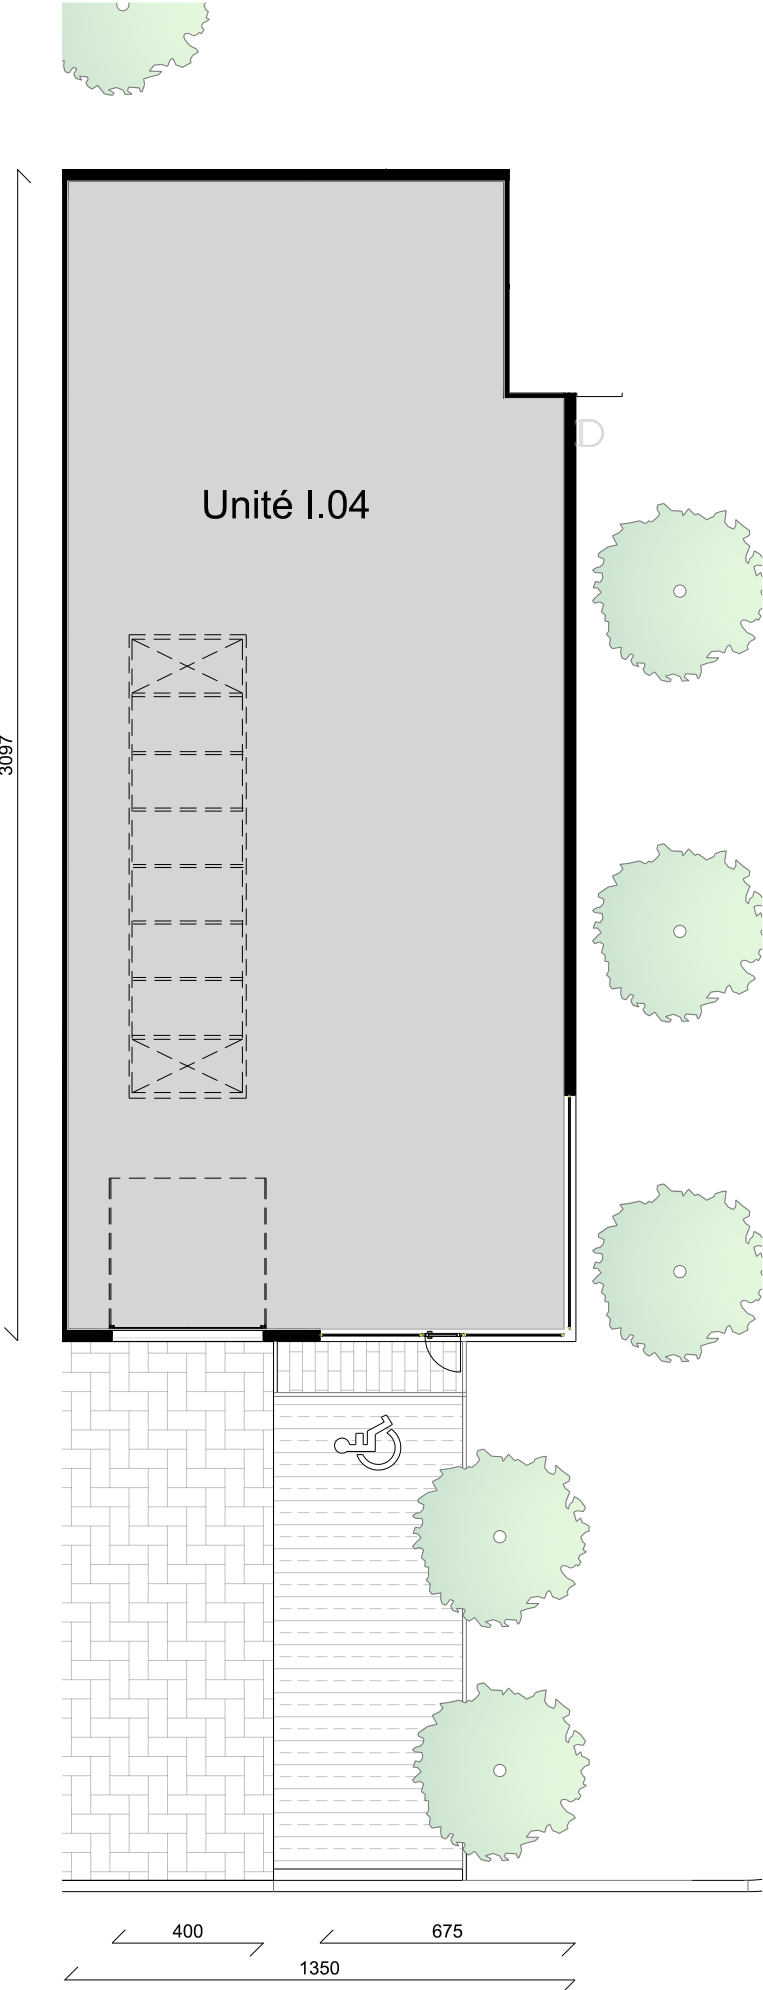


Plan d'implantation



Façade Ouest

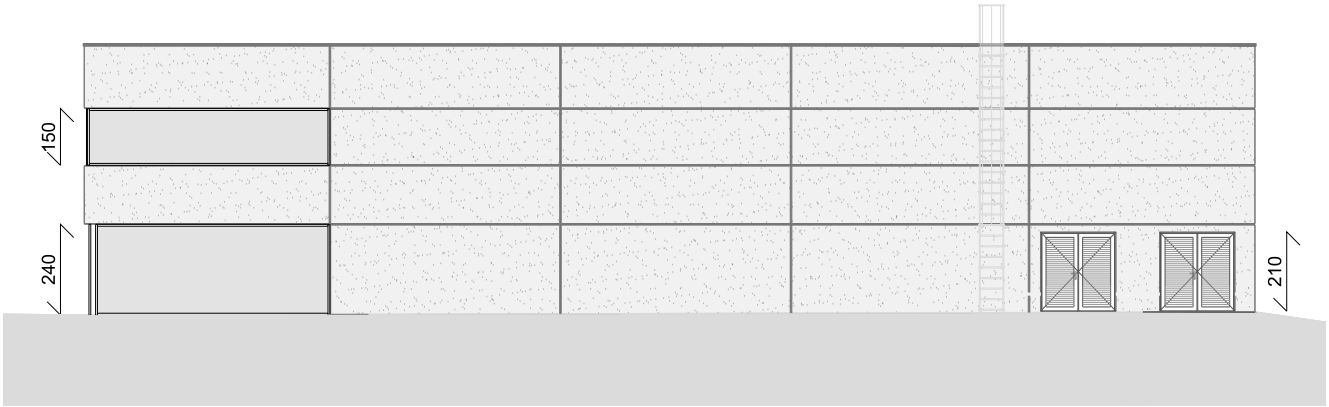

Façade Sud

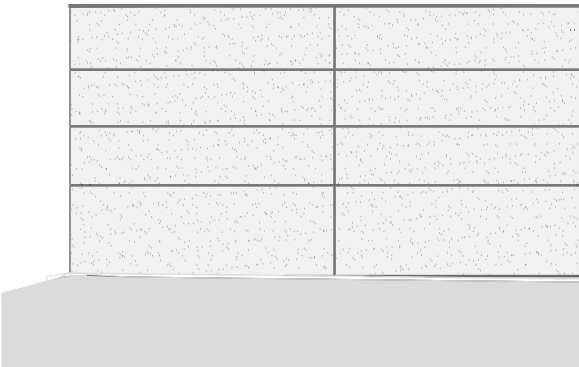

Façade Est