




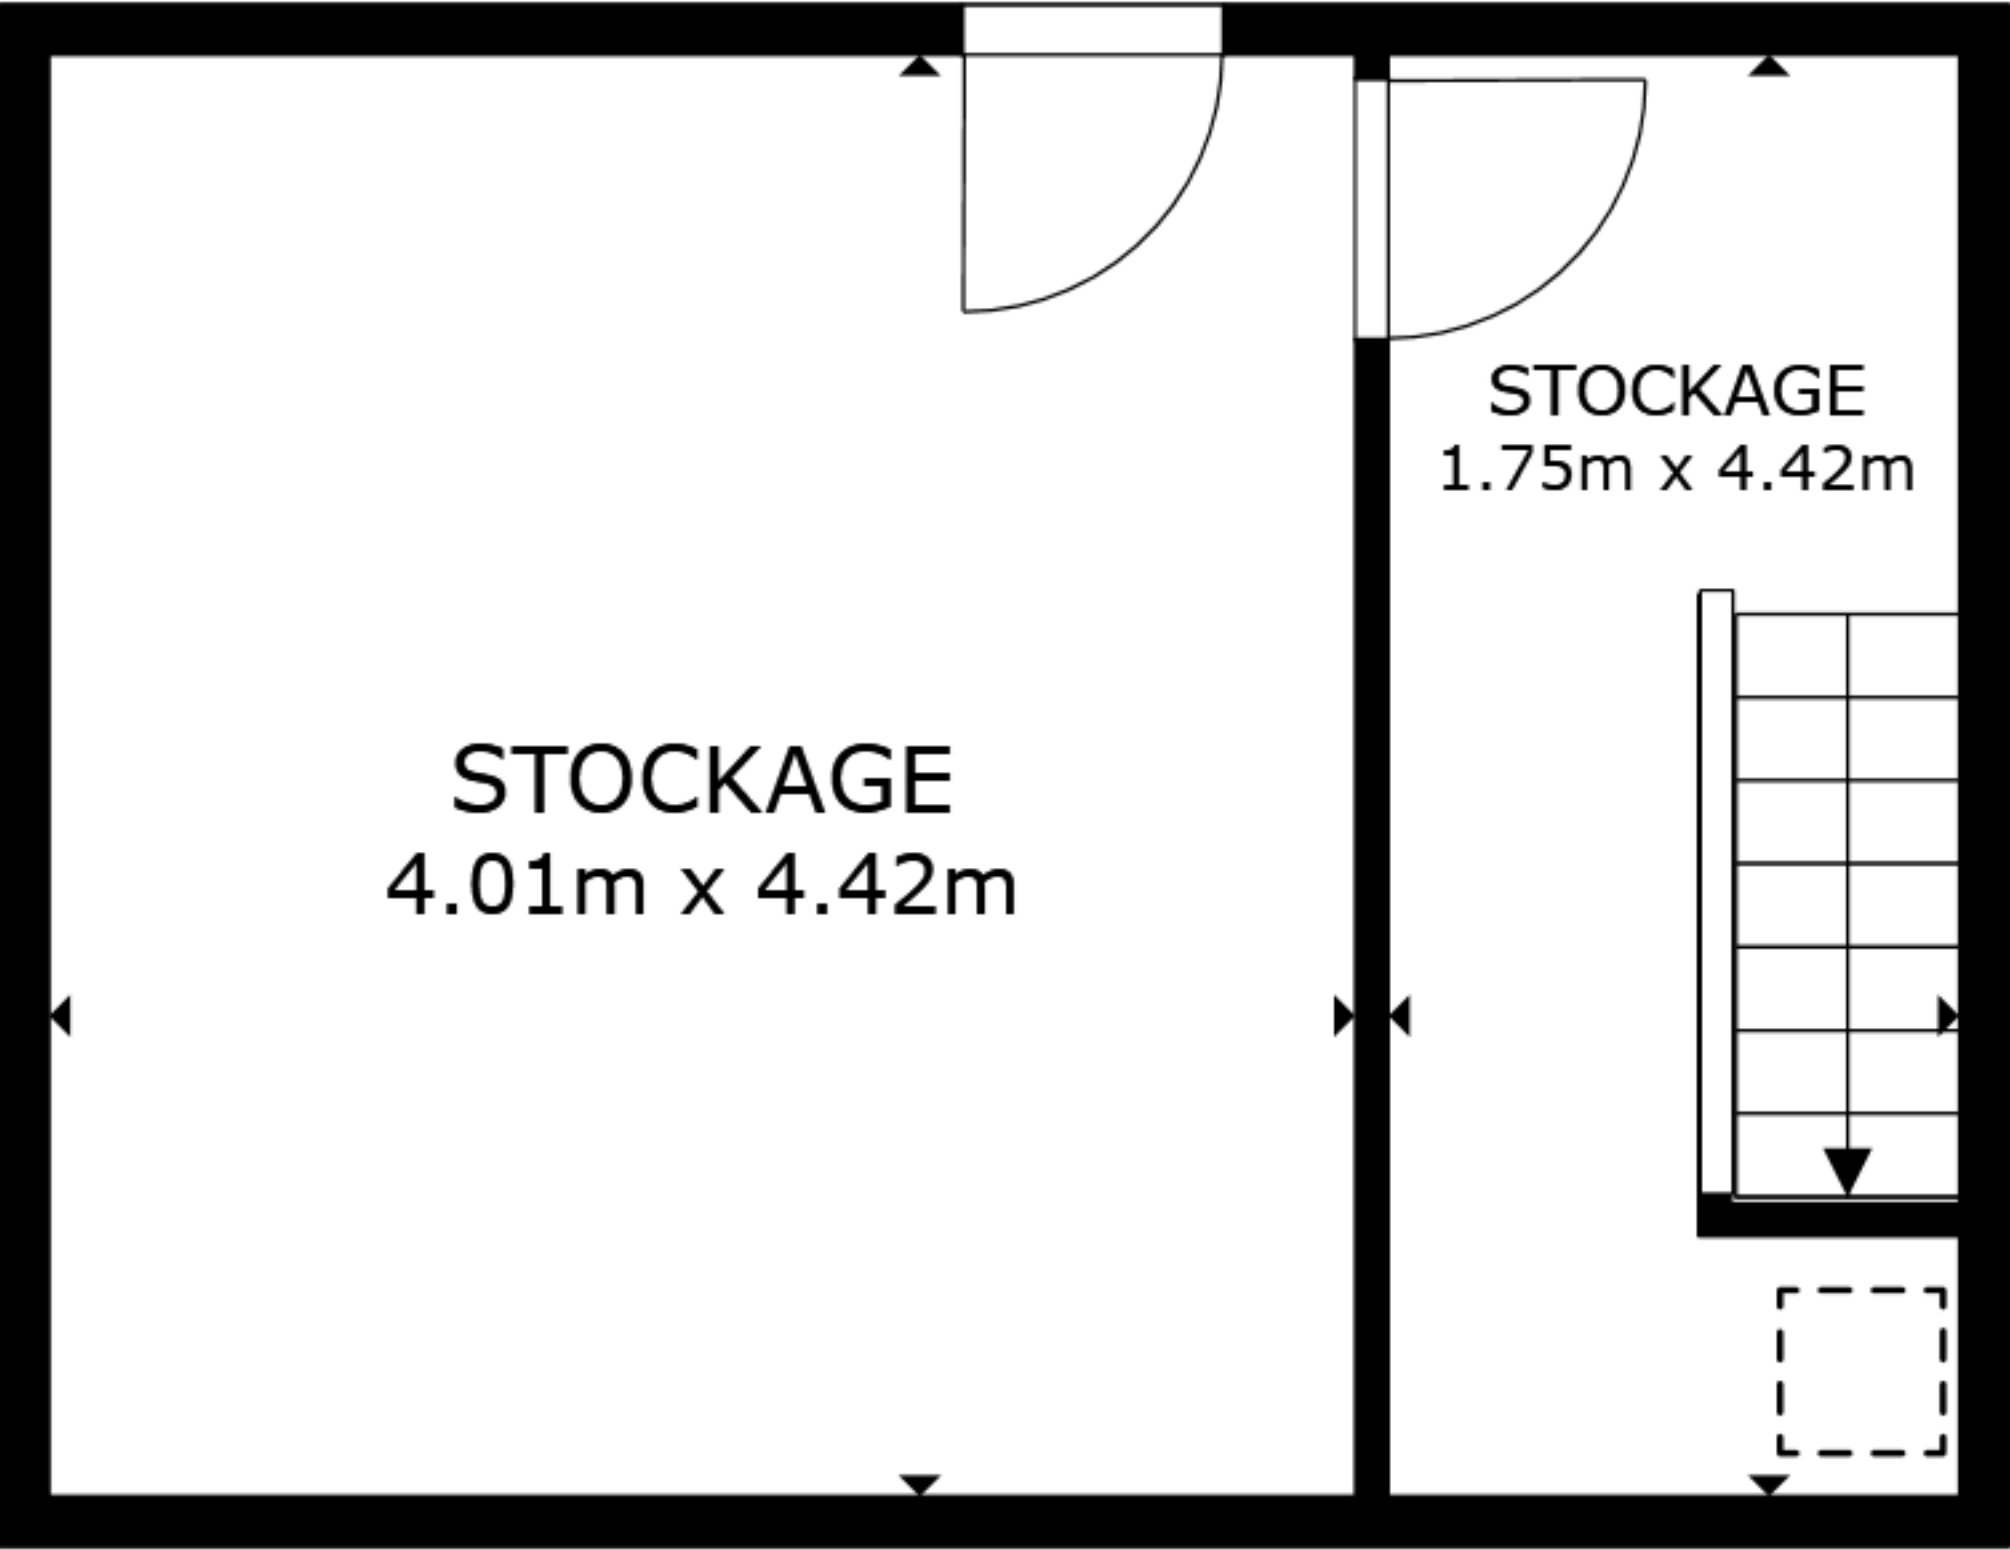

Sous-Sol

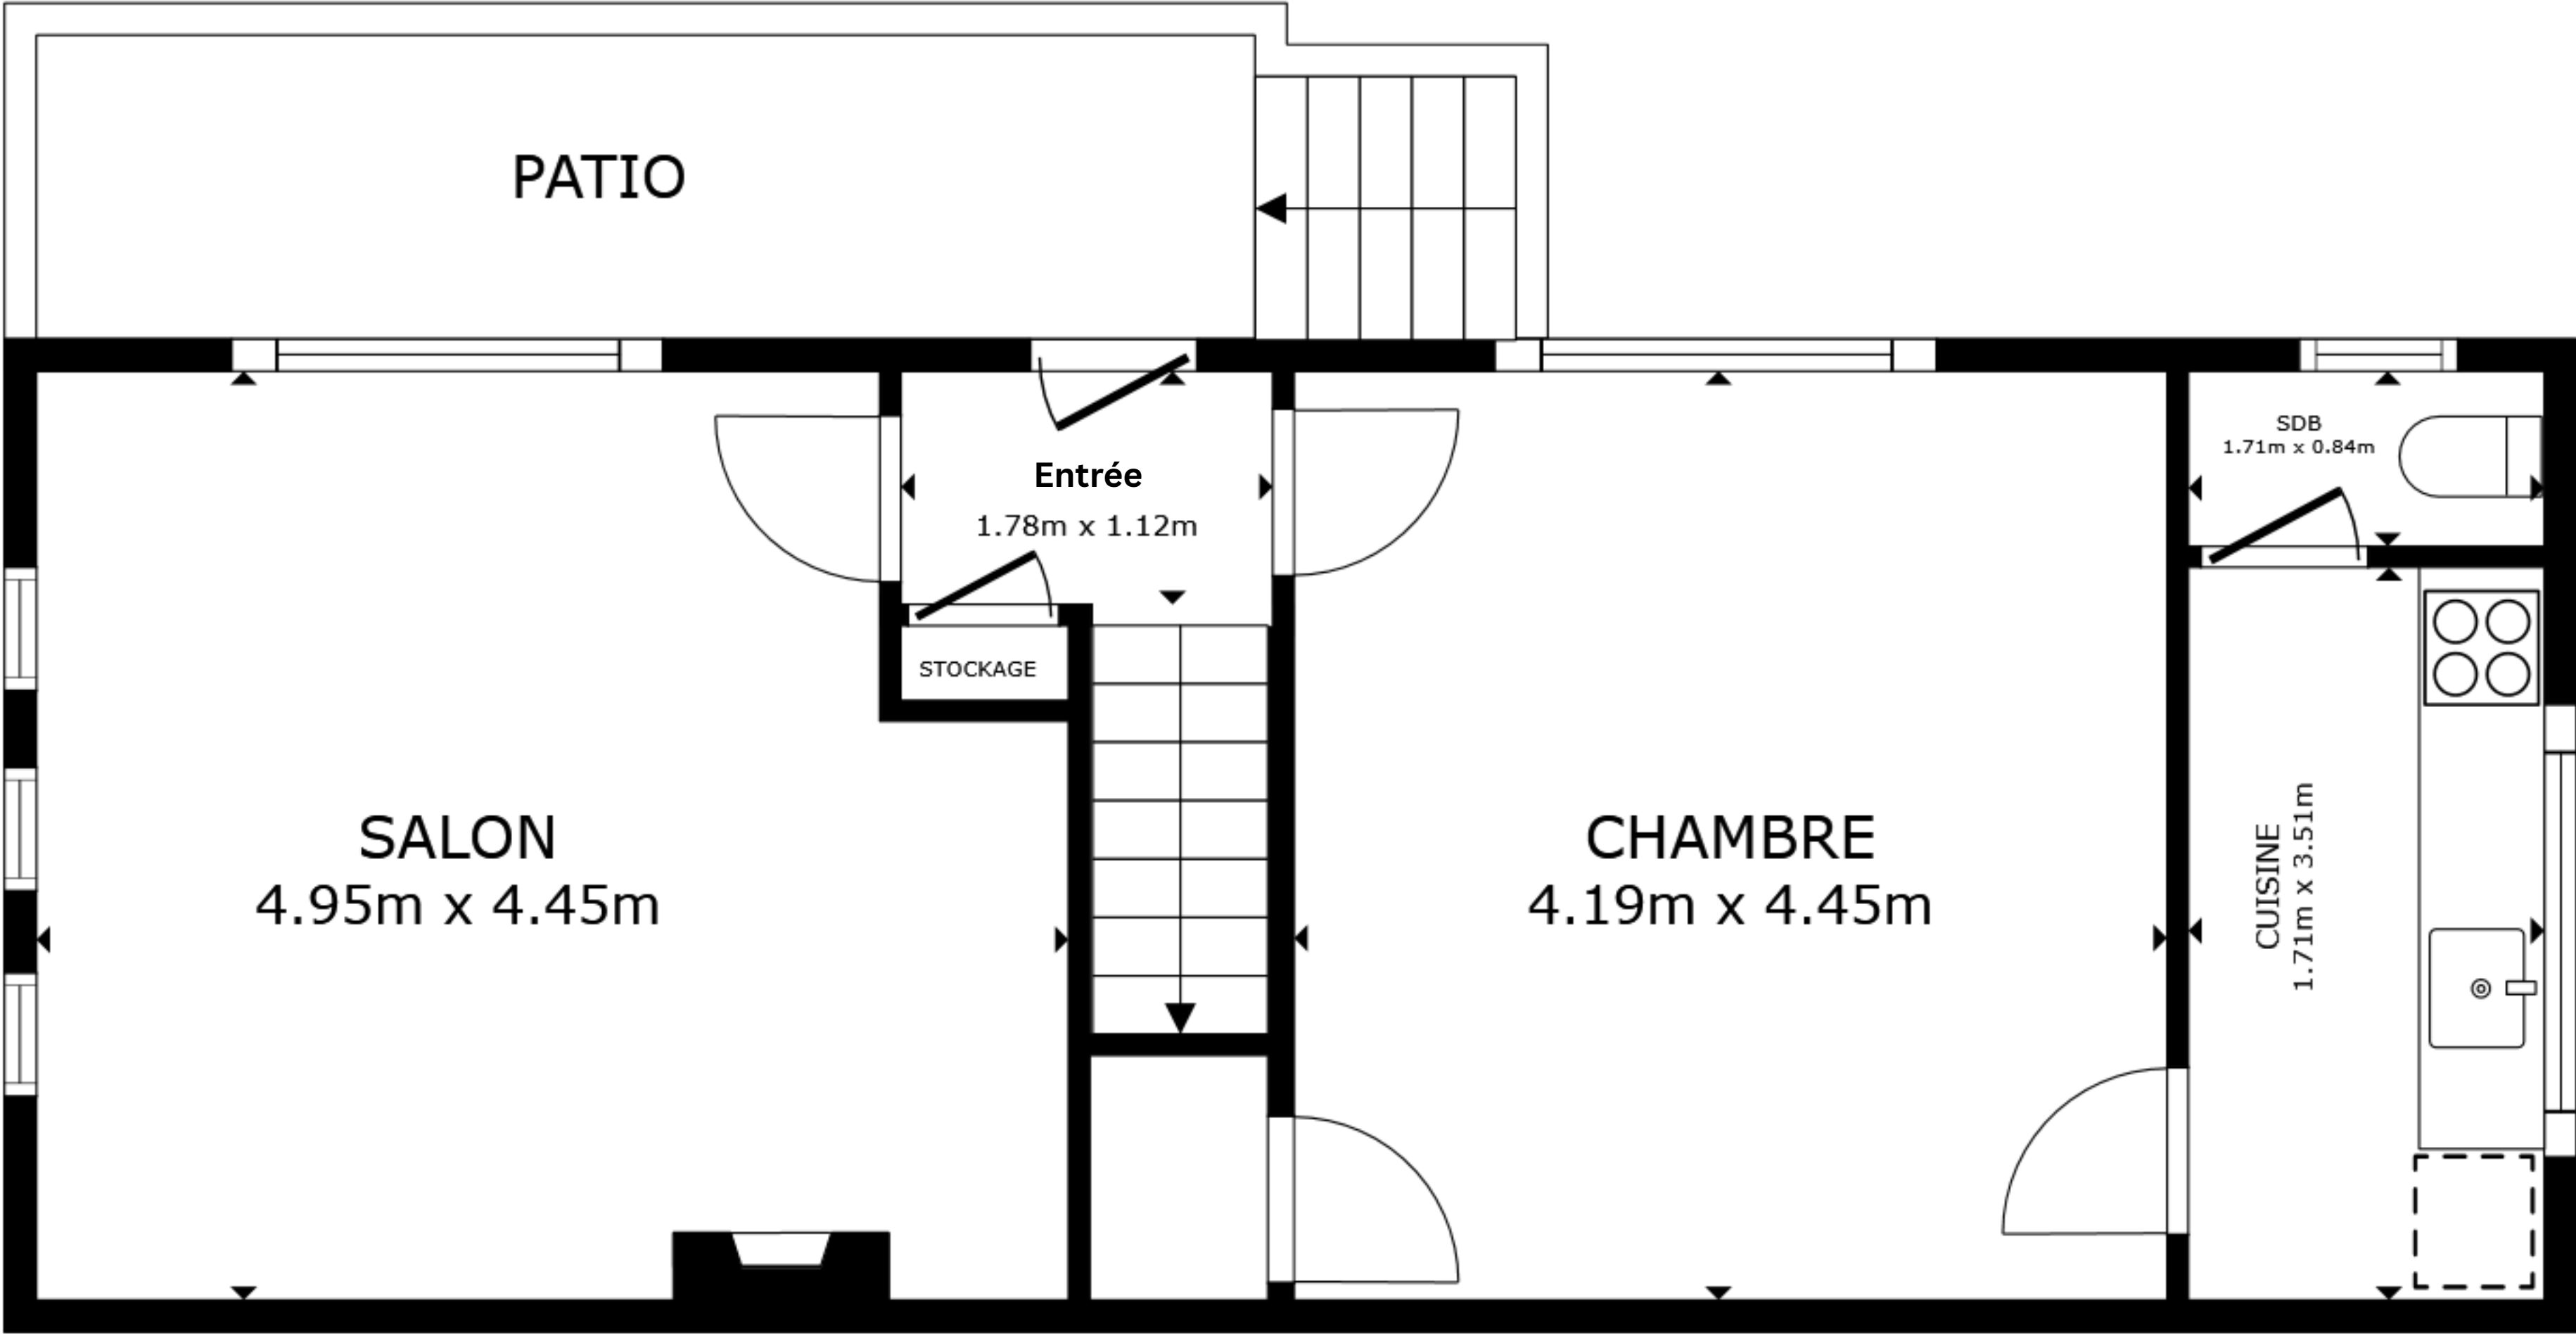

RDC

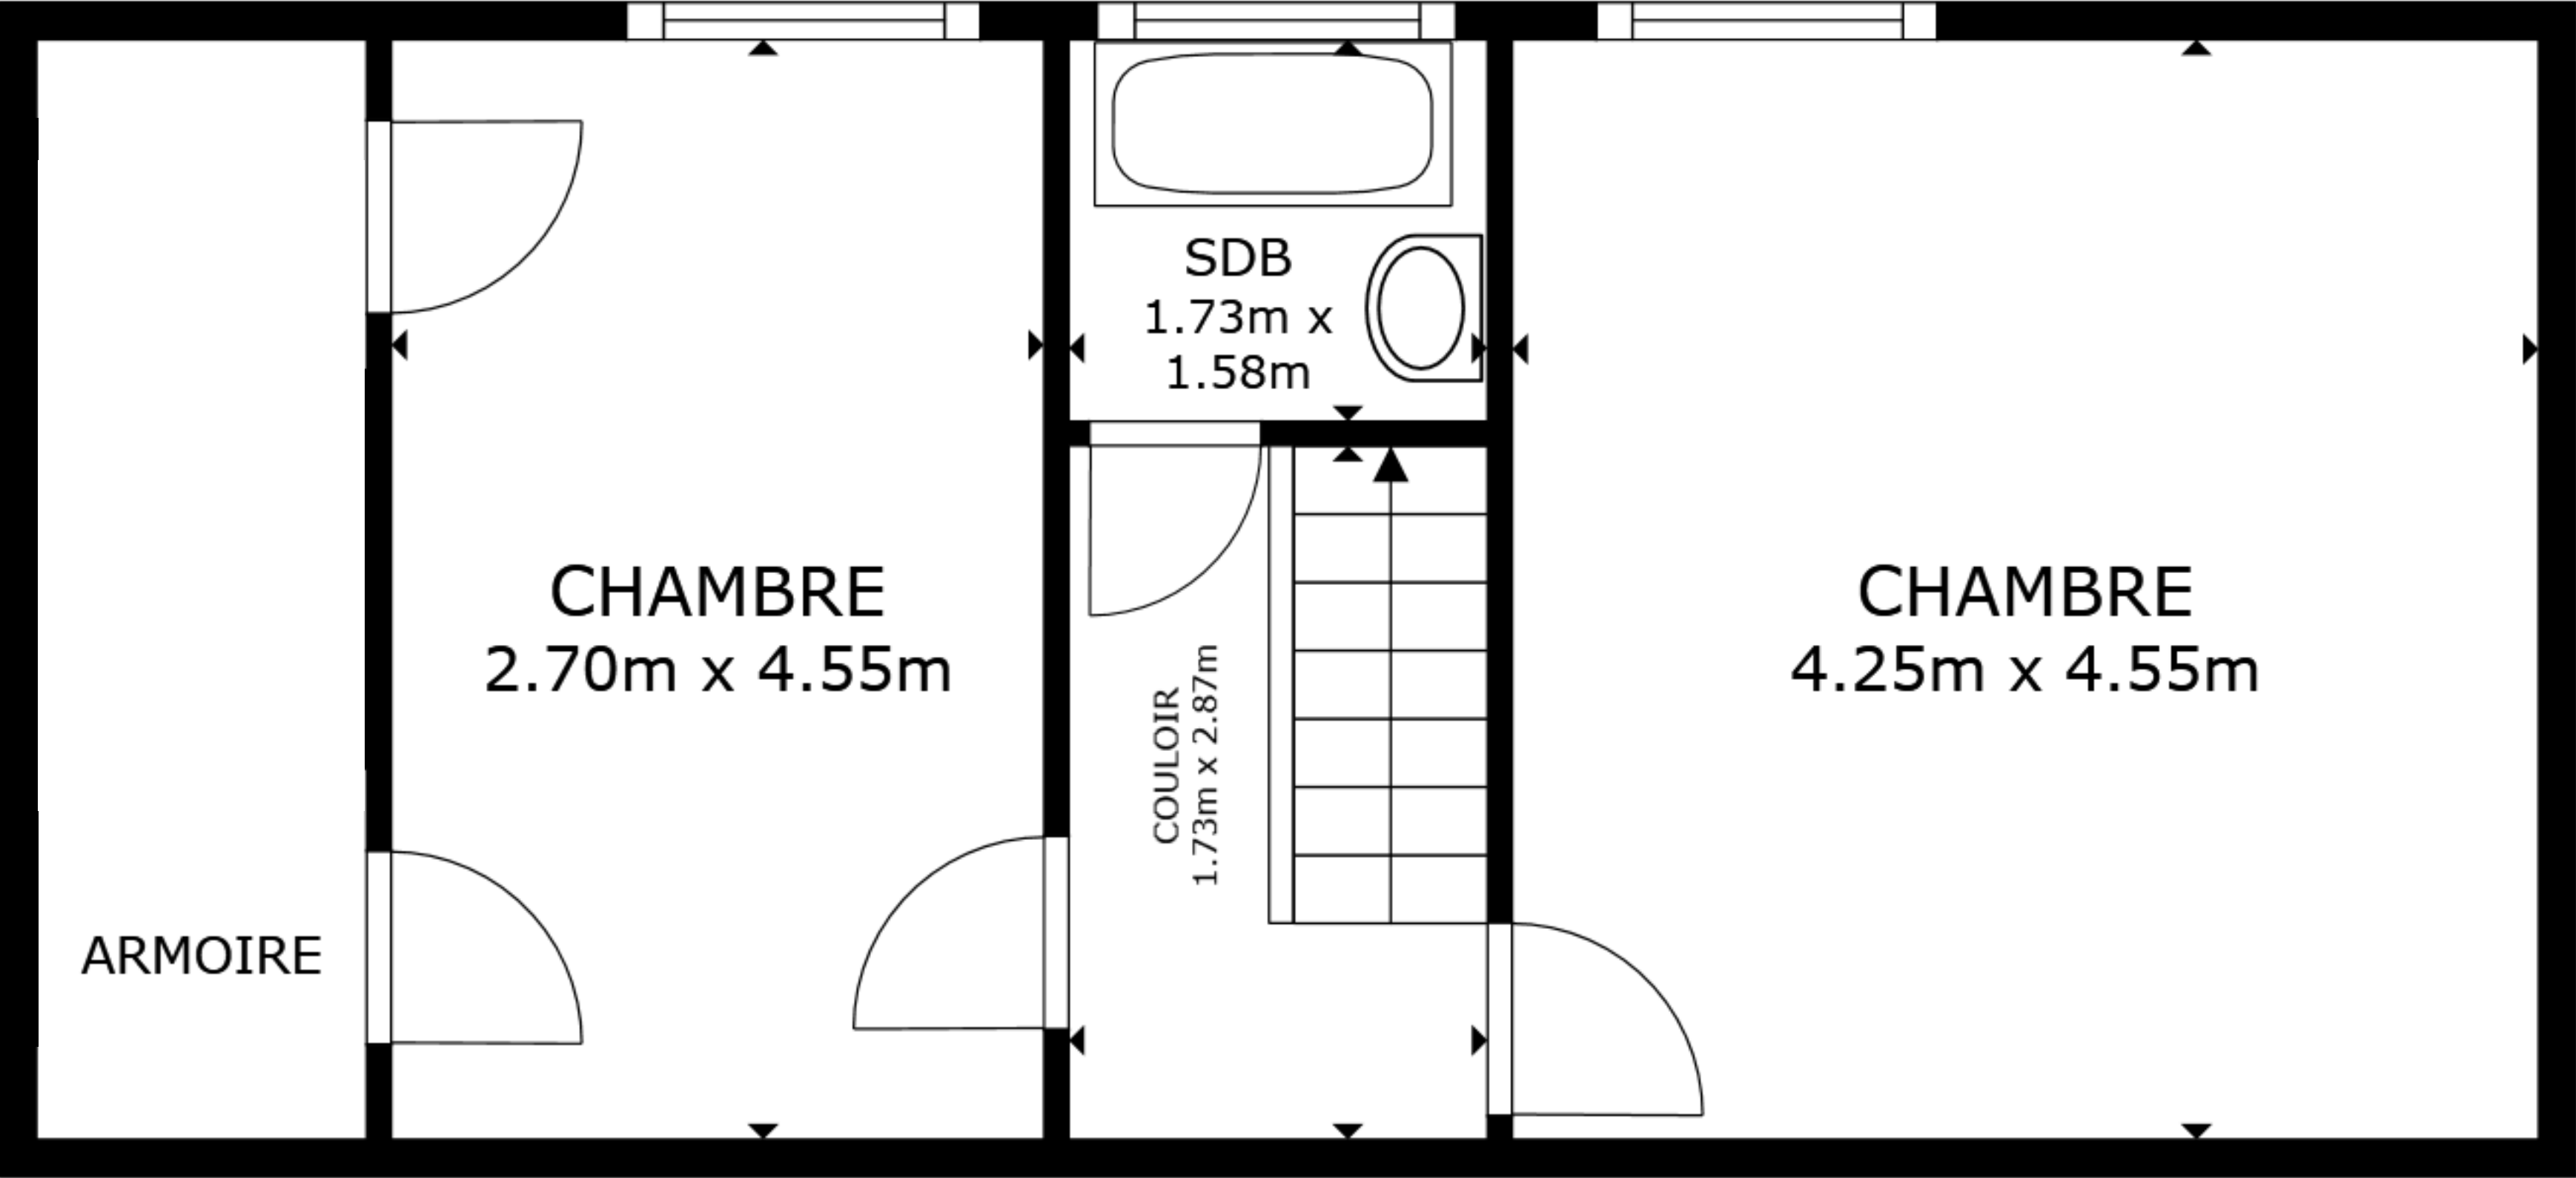

1er étage

SURFACE INTERIEURE BRUTE
Sous-Sol 25.9 m² RDC 53.6 m² 1er étage 44.7 m²
SURFACES NON COMPRISES : PATIO 10.1 m²
SURFACE TOTALE : 124.1 m²

LES TAILLES ET DIMENSIONS SONT APPROXIMATIVES, LES DONNÉES RÉELLES PEUVENT VARIER