




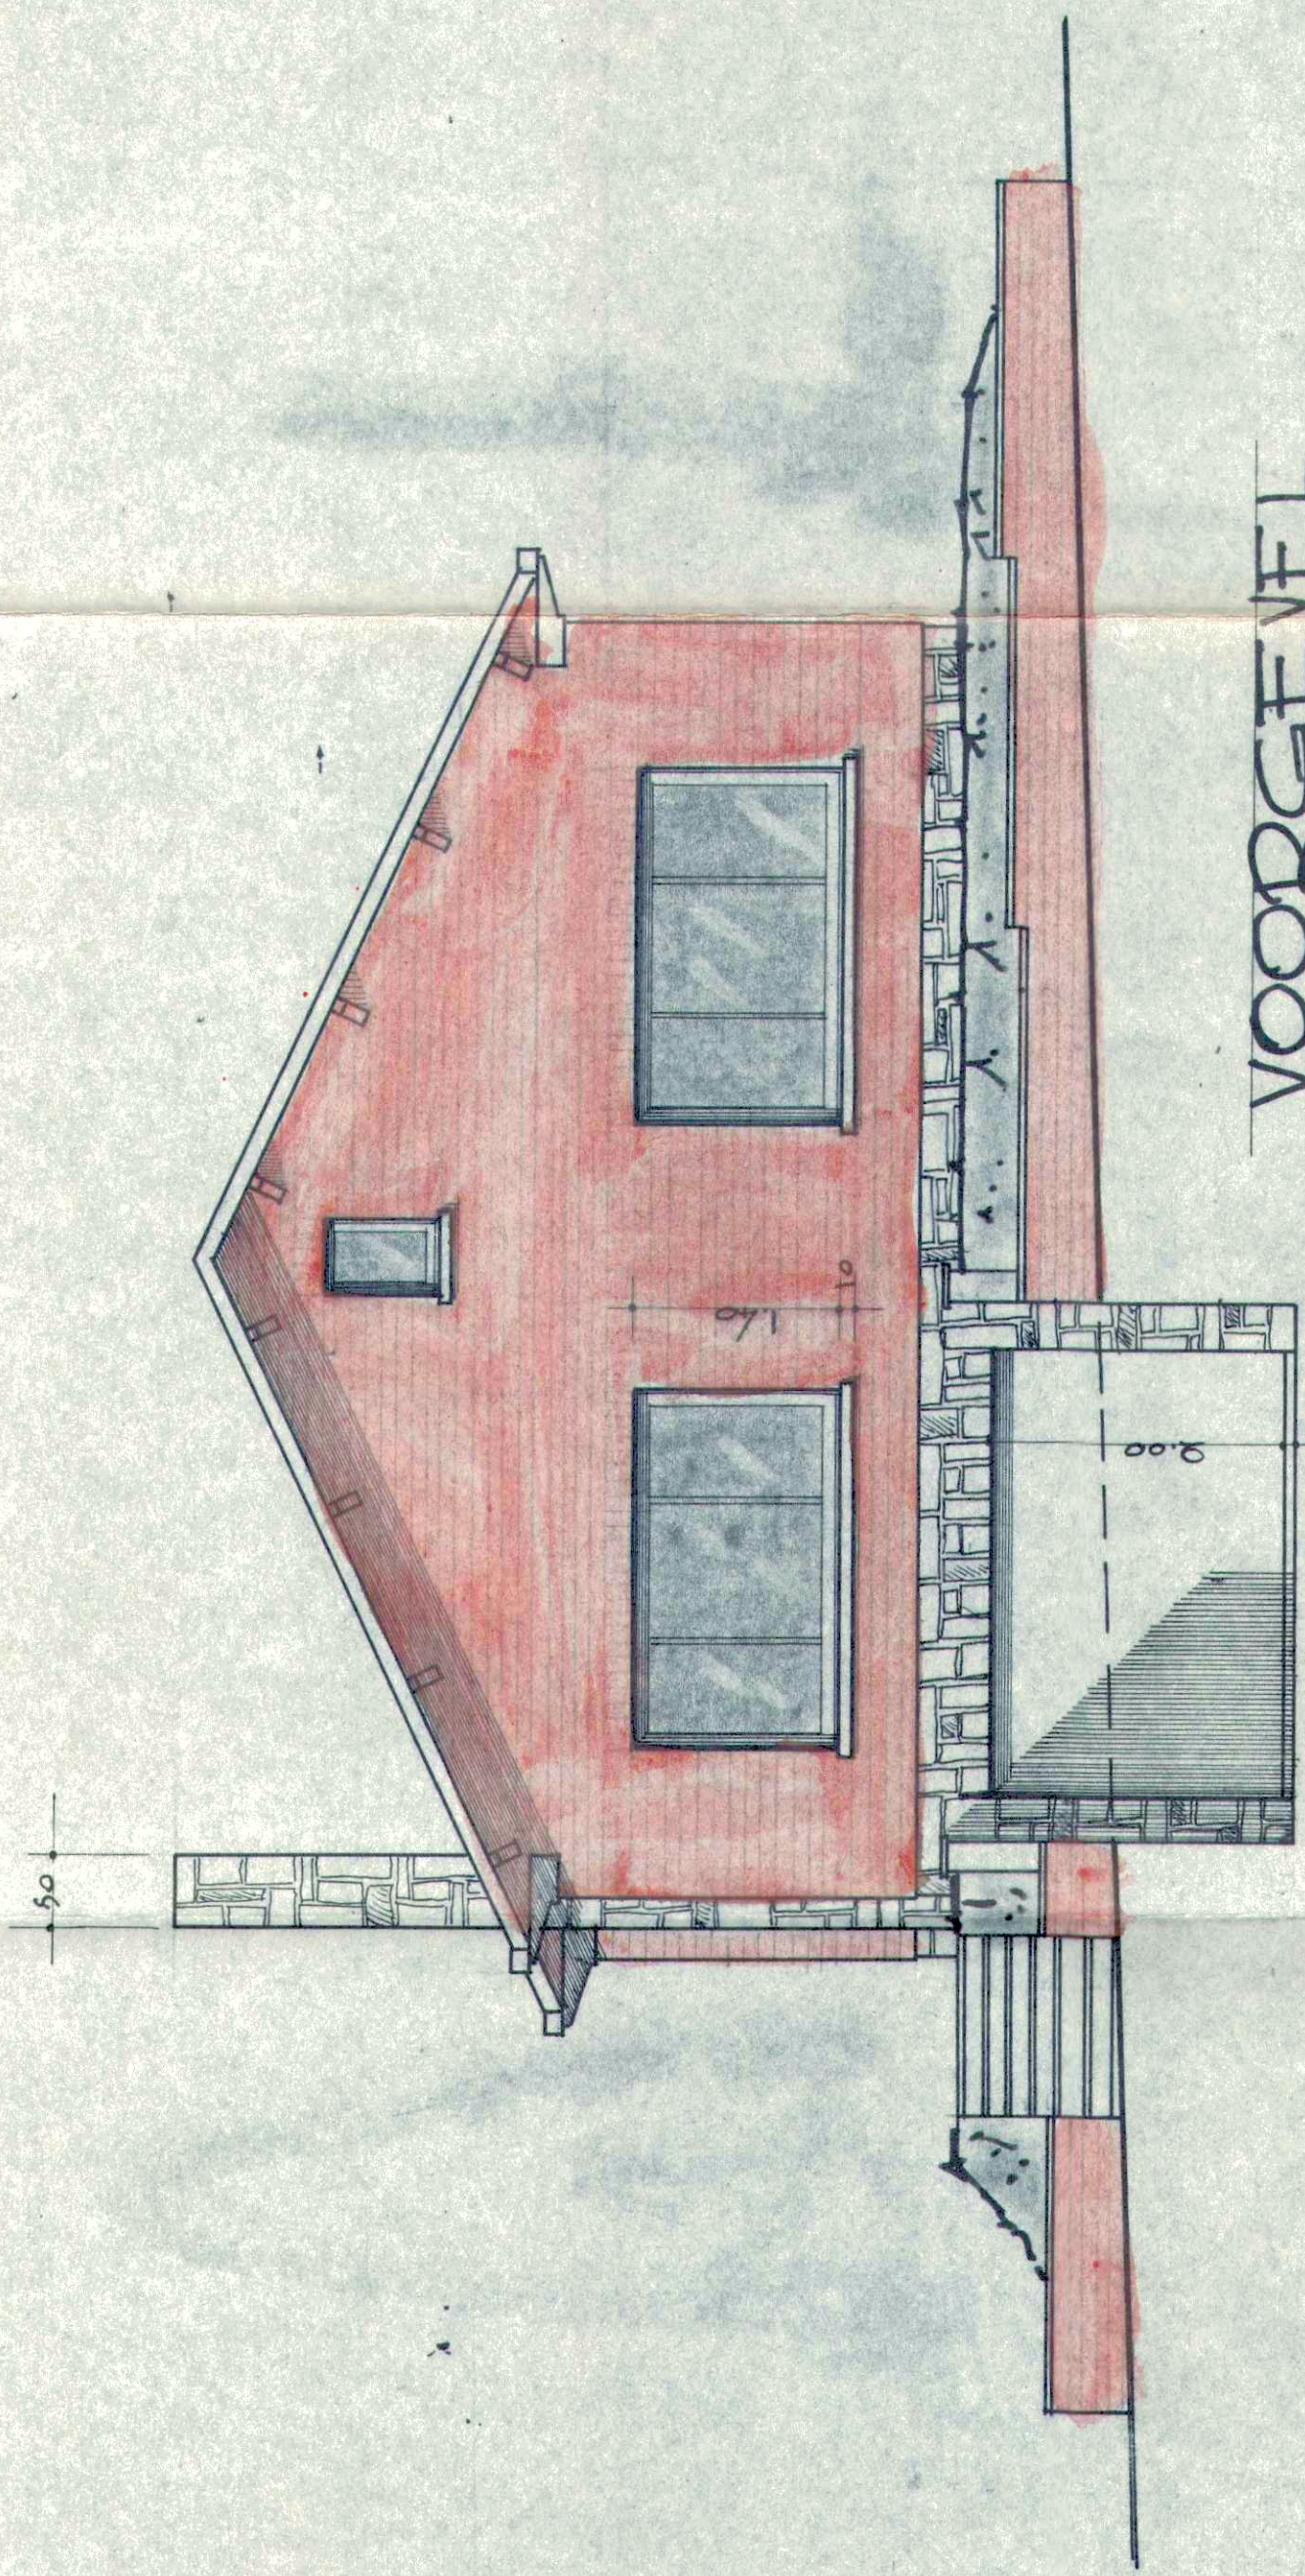


VOORGEVEL

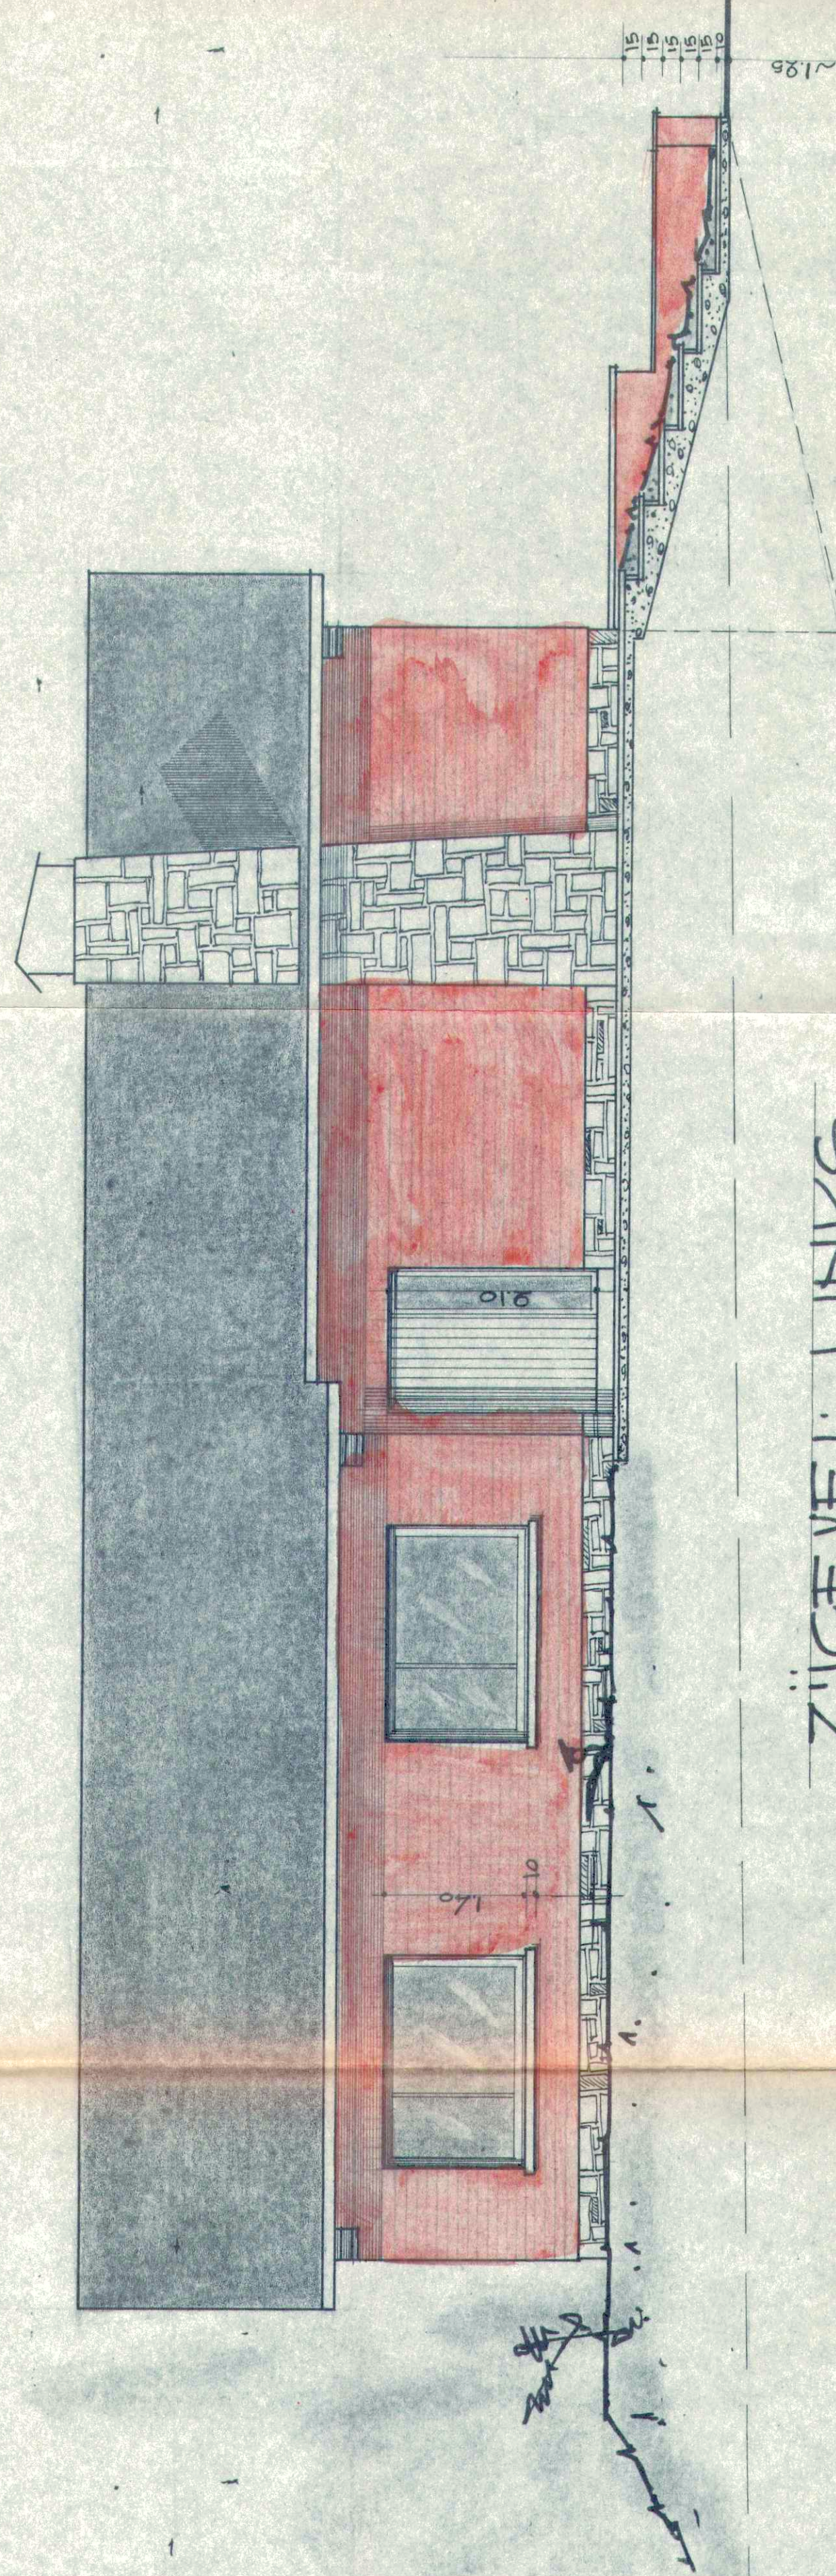

ZIJGEVEL LINKS

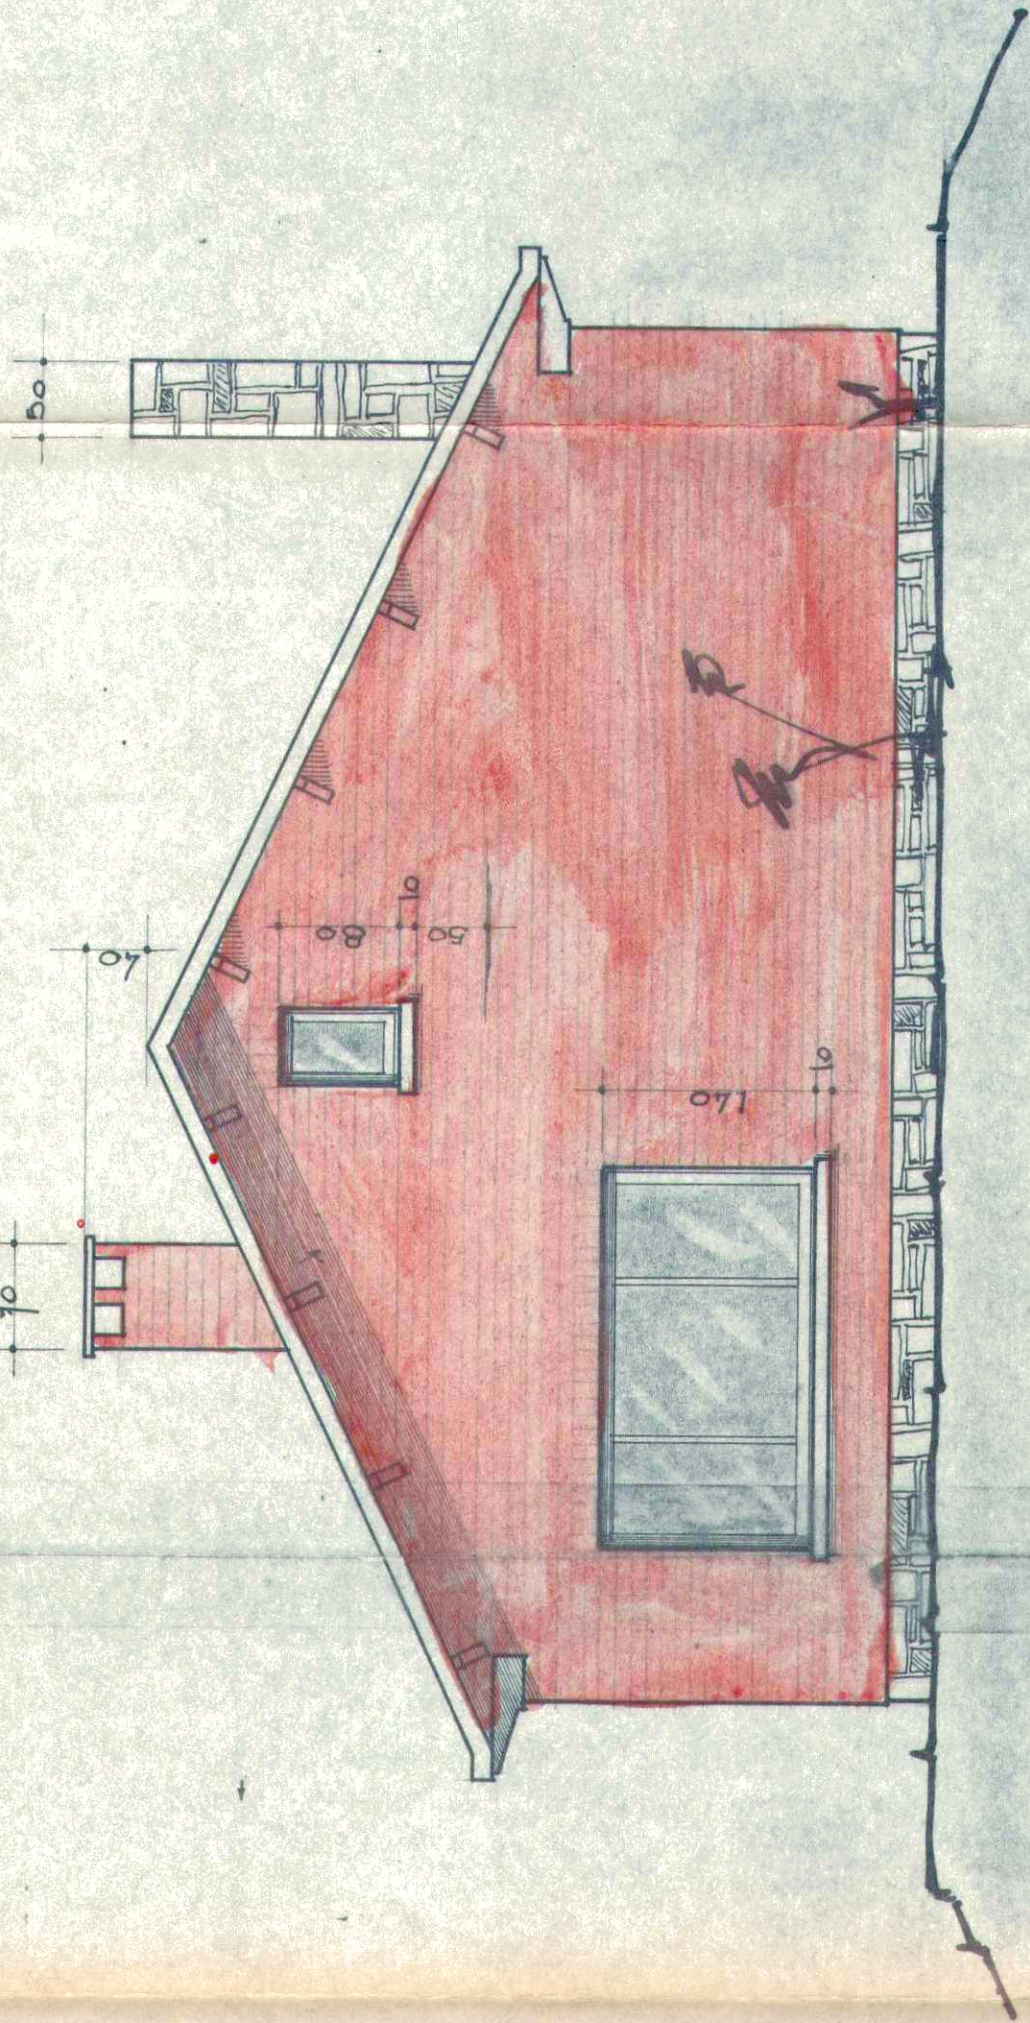


ACHTERGEVEL

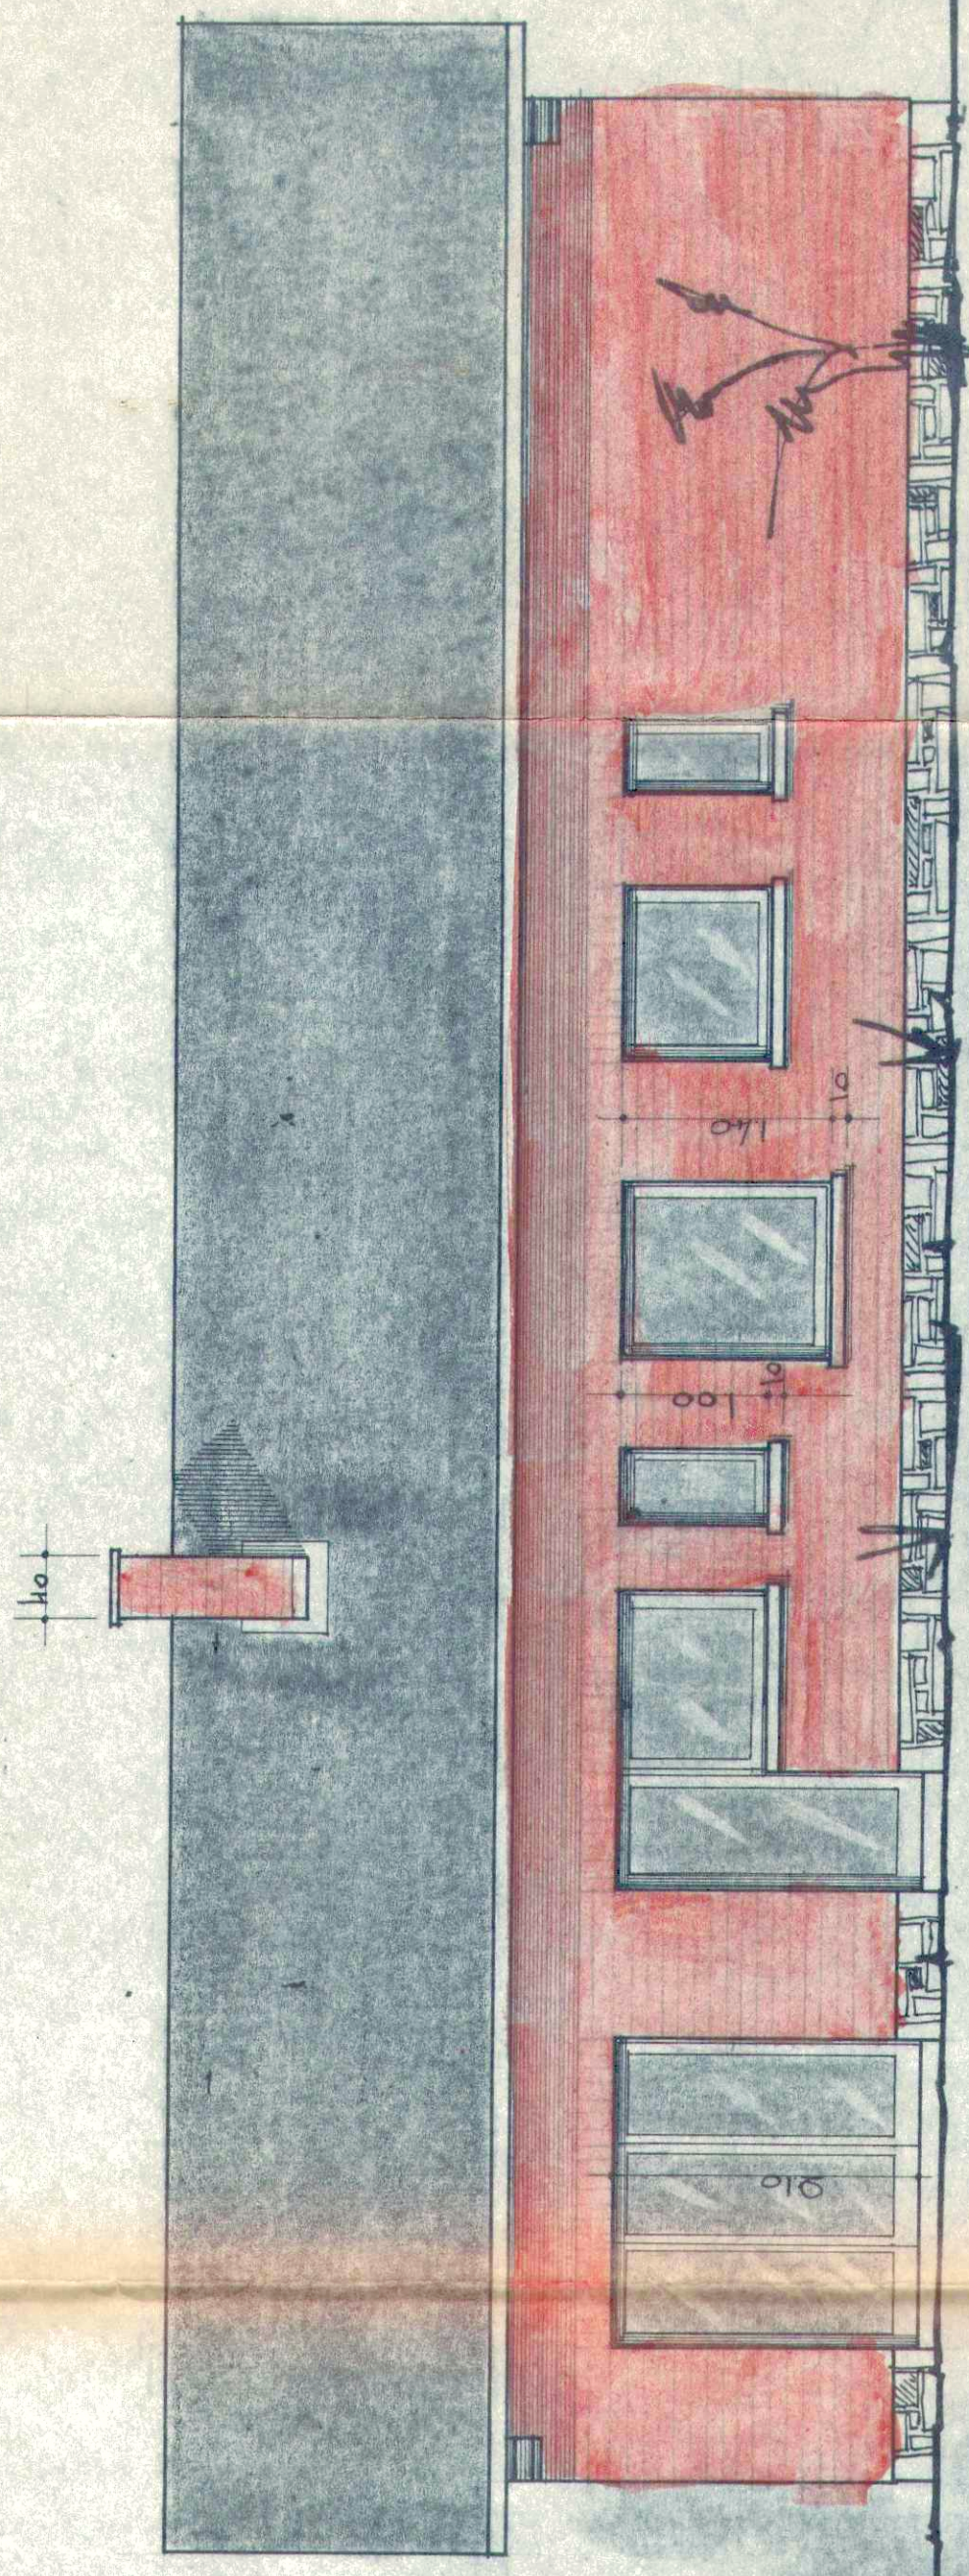


ZIJGEVEL RECHTS

GEVELMATERIALEN


- Plint in bruinschalen verschilderde kleuren
- Ingang dorpels en venster dorpels in bleue verschilderd
- Hooft dorpels in zink + Bonum Wit 12
- Dakbedekking: keramische tegels (rood)
- Gevel in paneelwerk (rood)

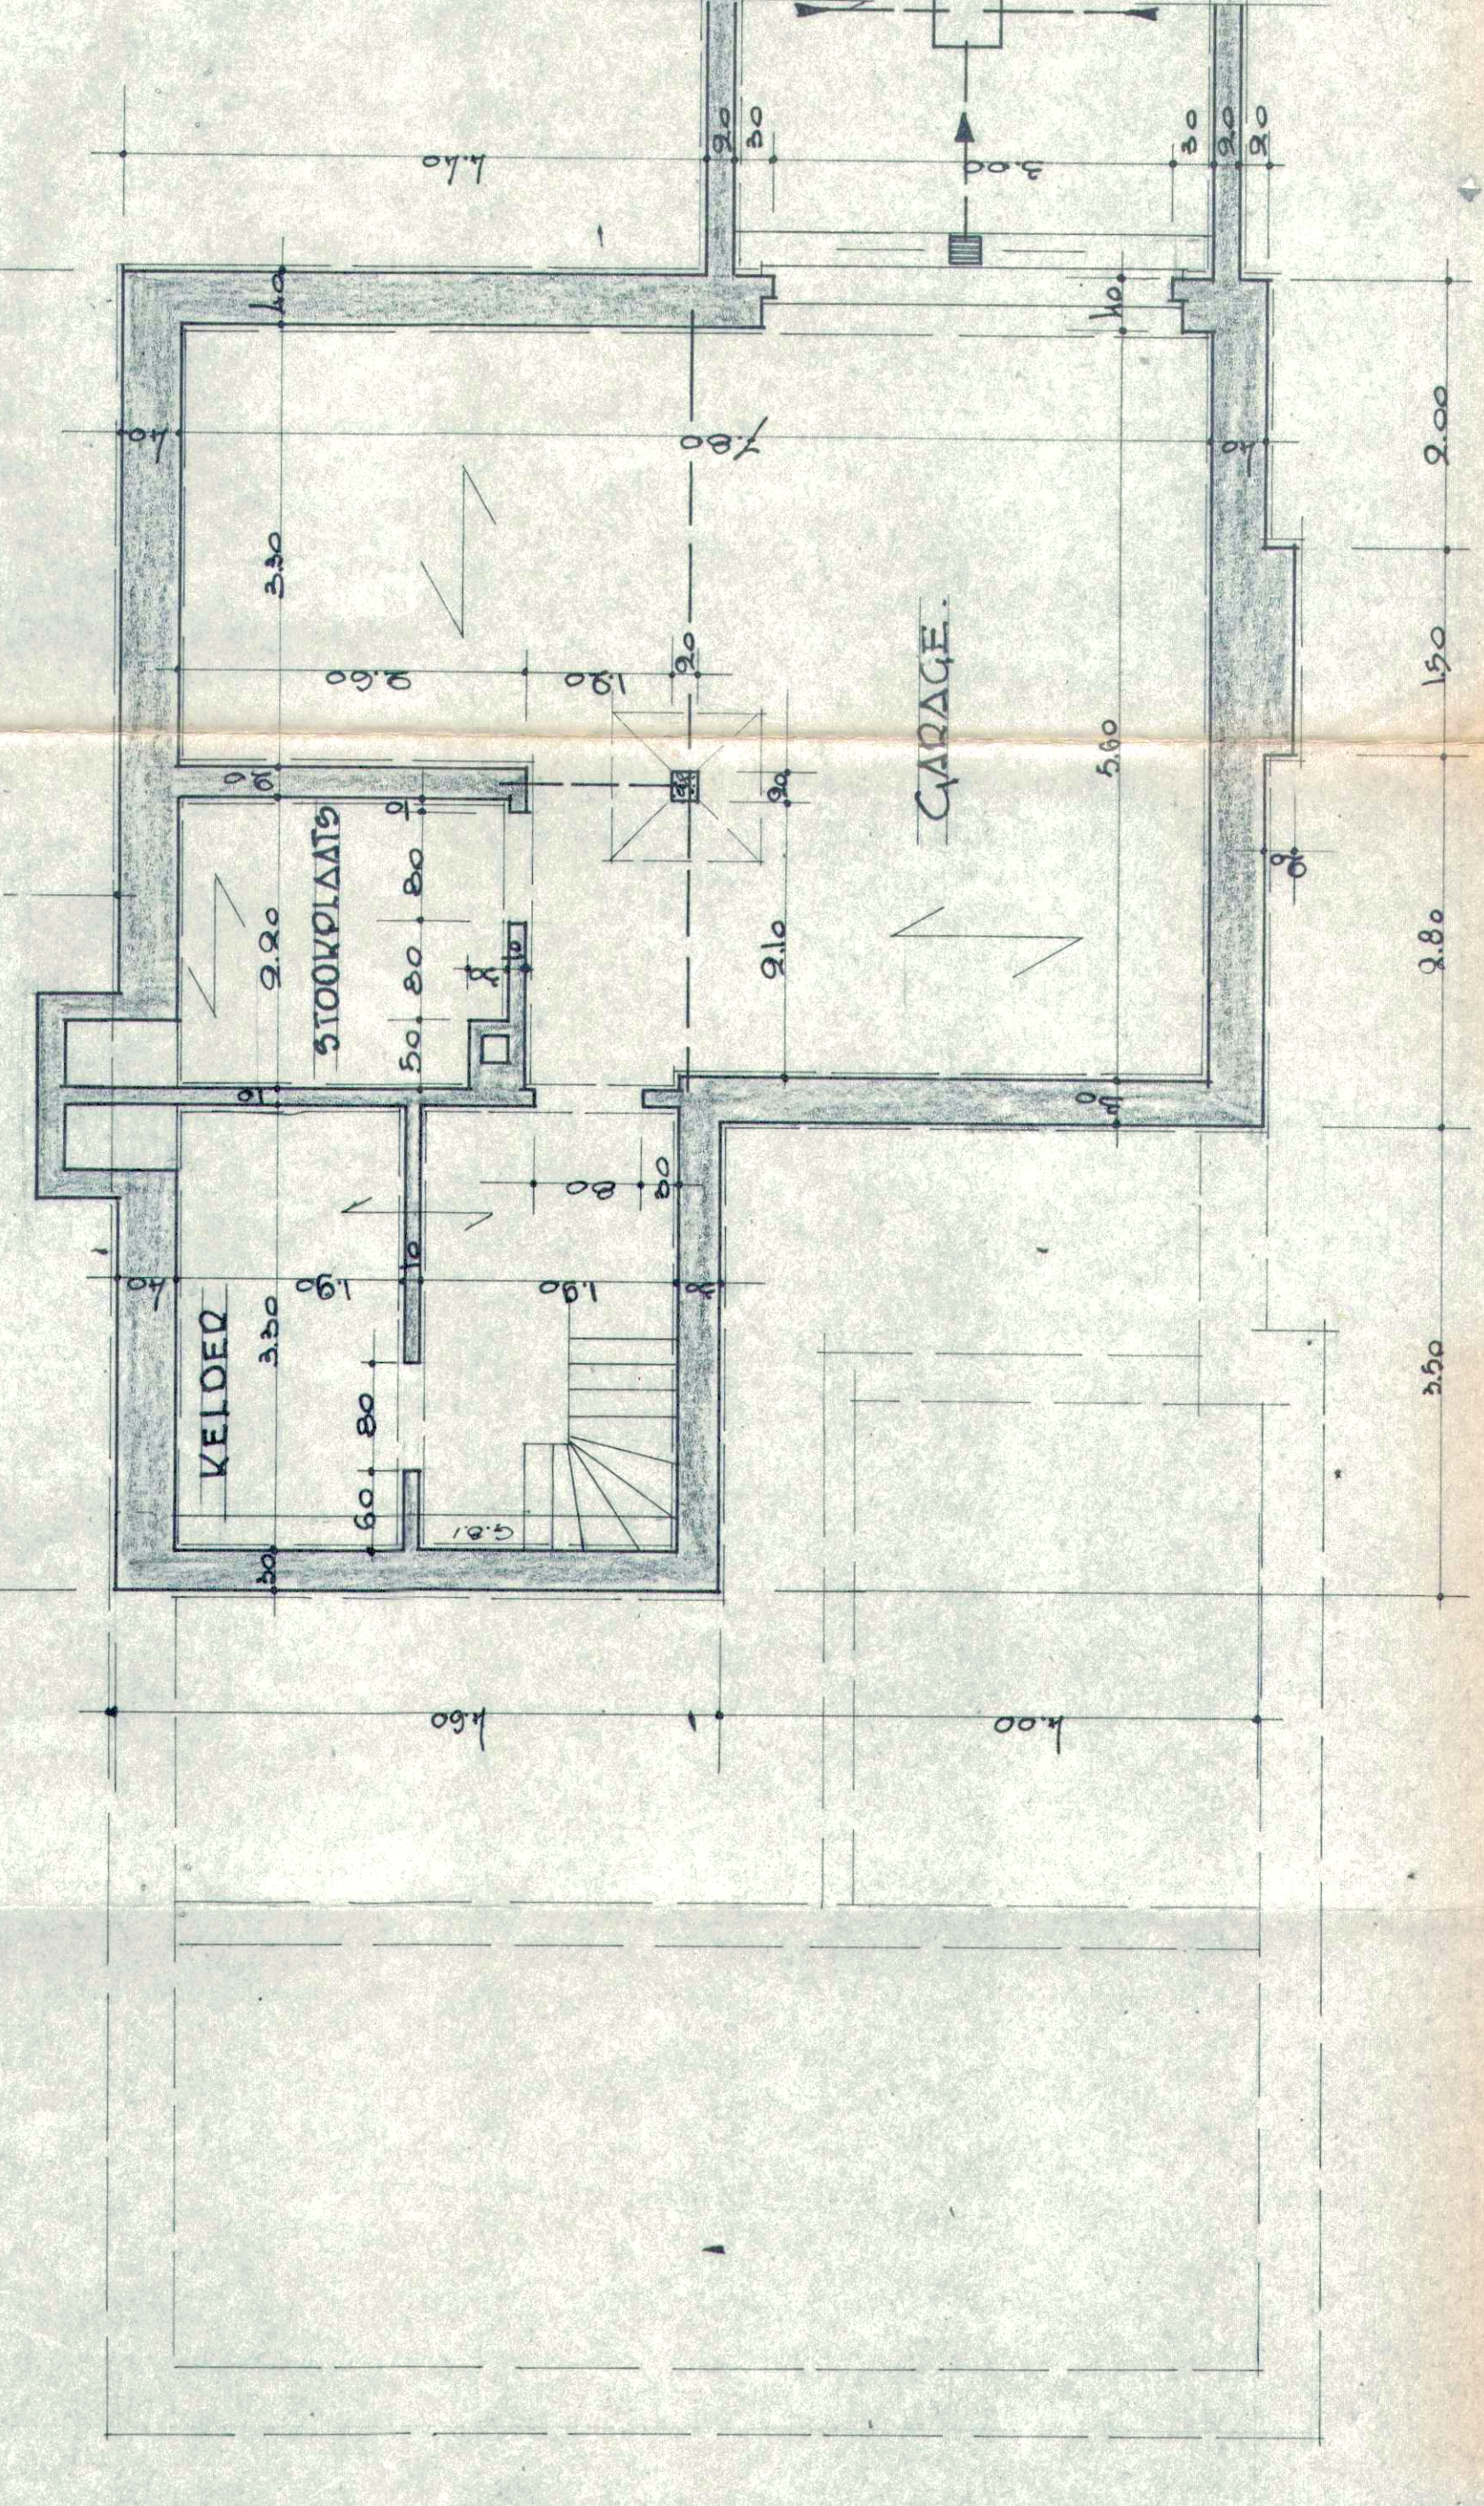

FUNDERING-KEIJDINGEN

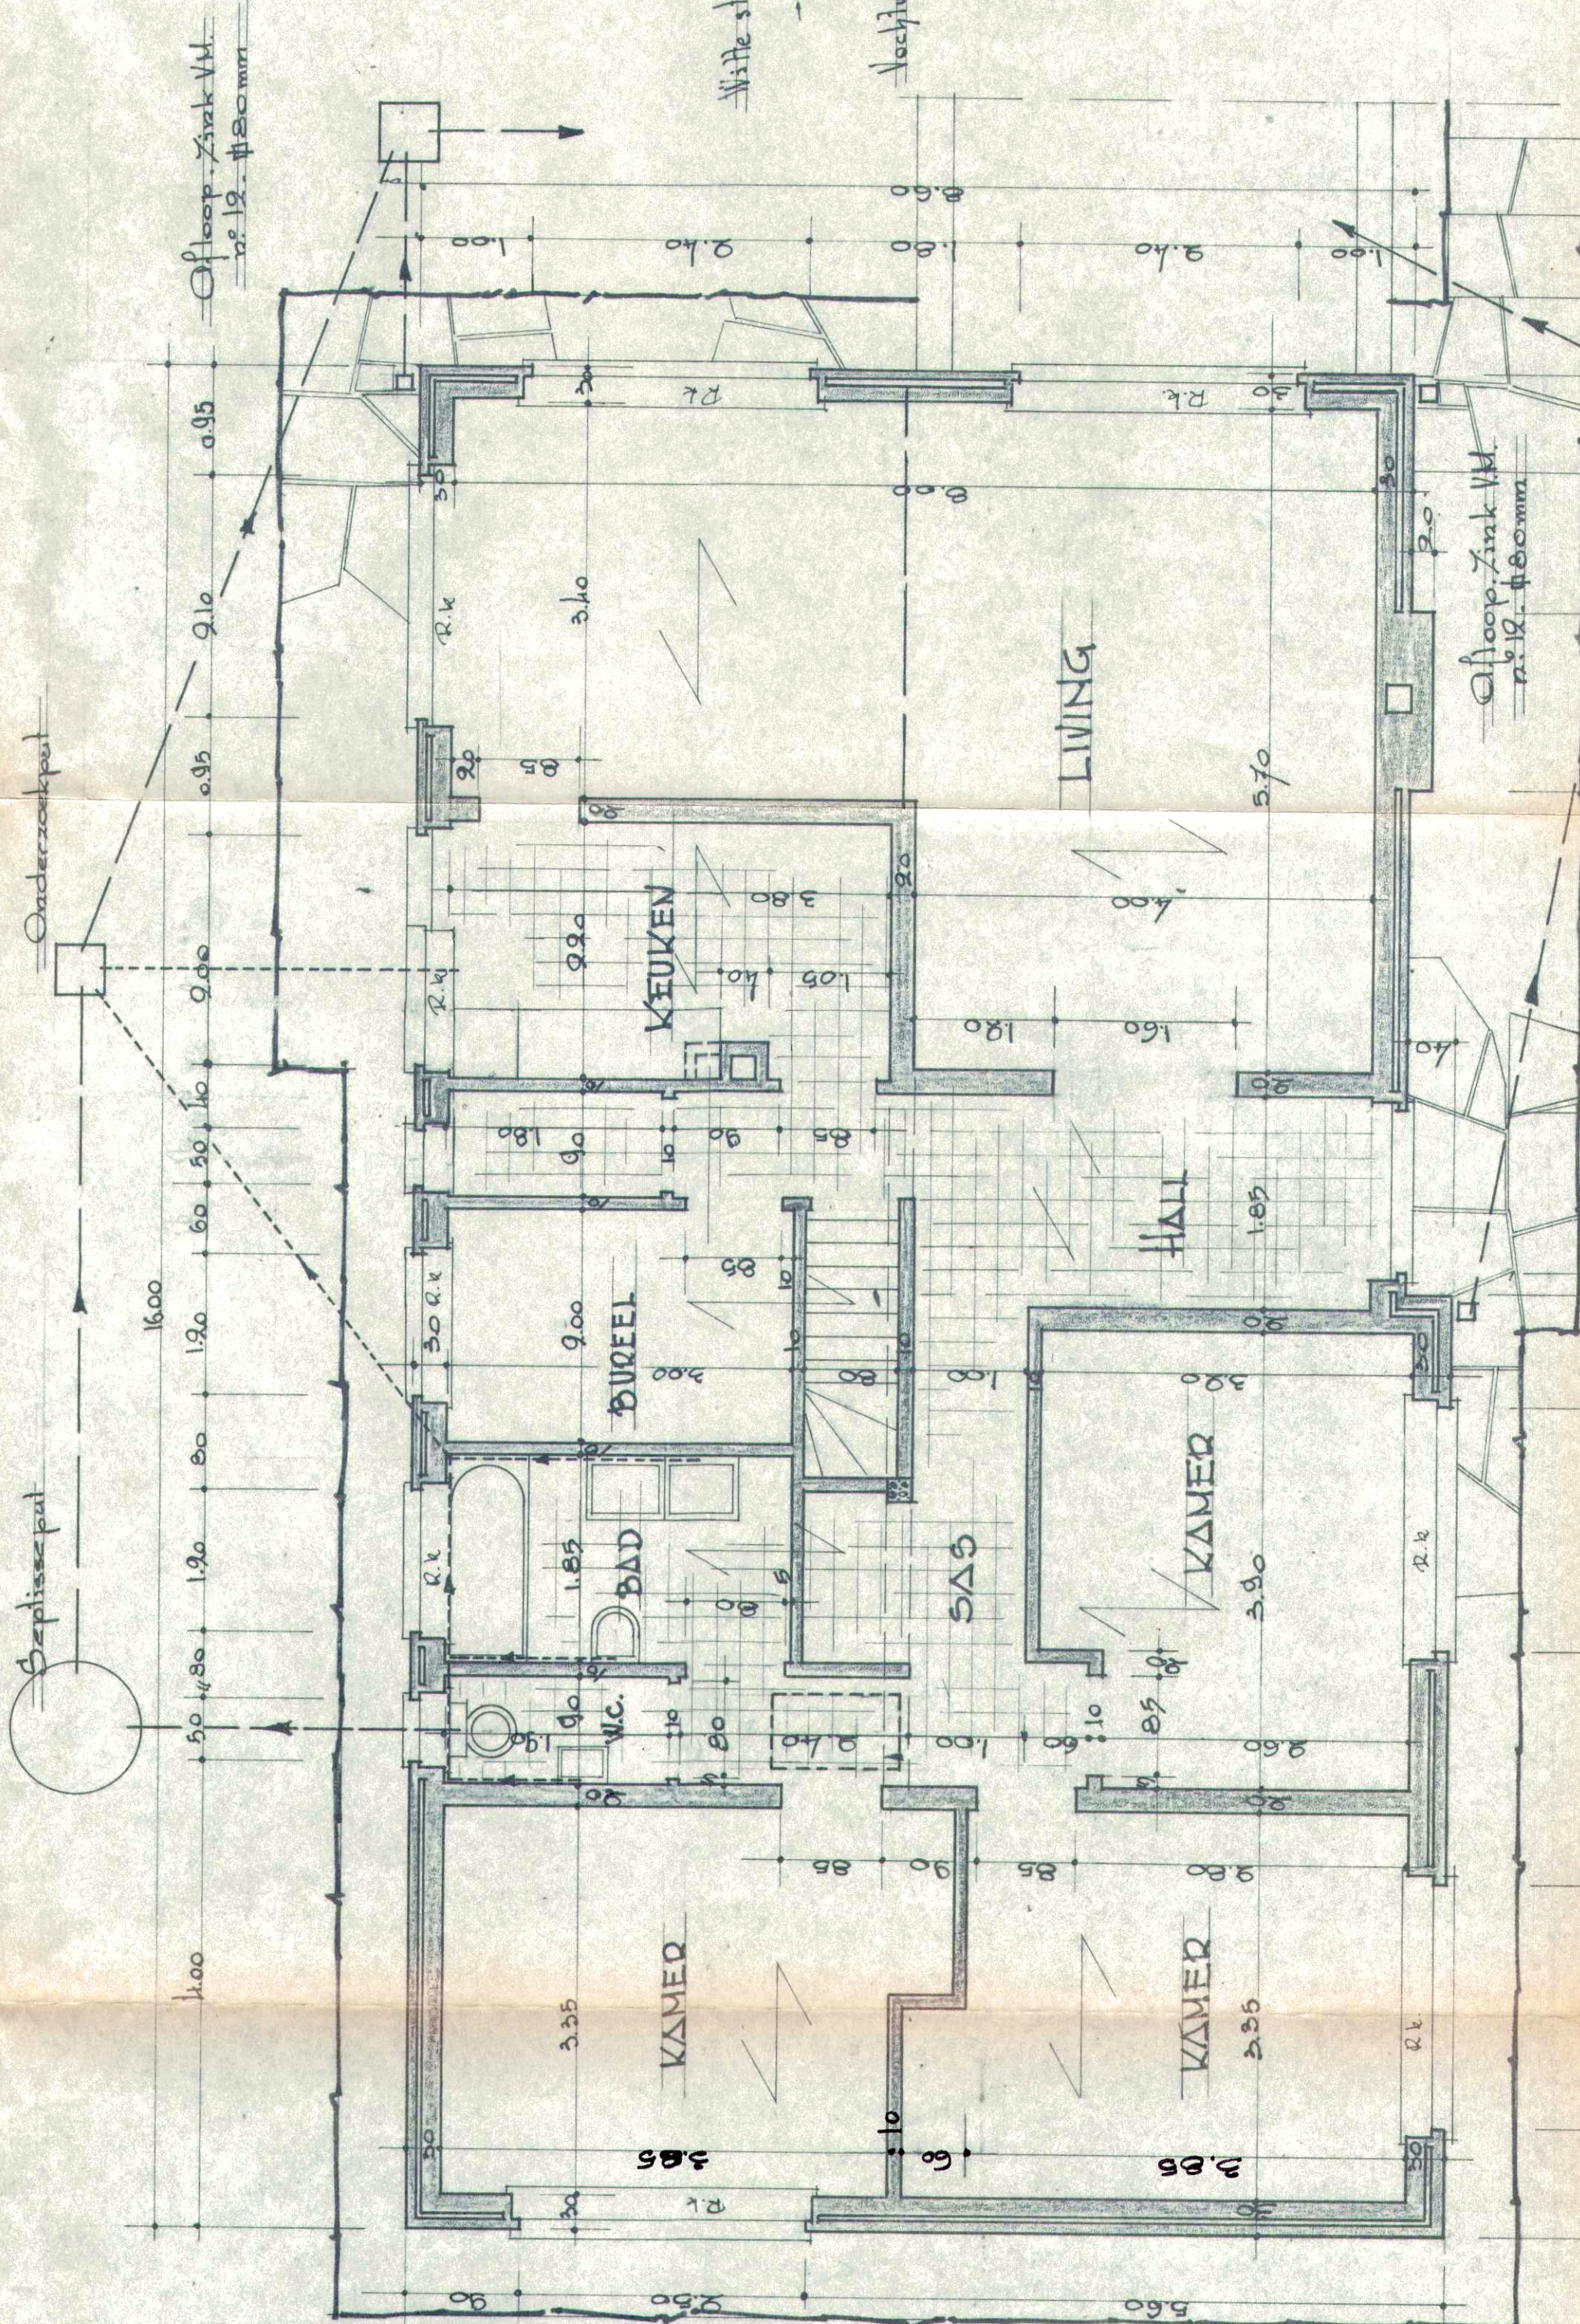


BEGANE-GROND

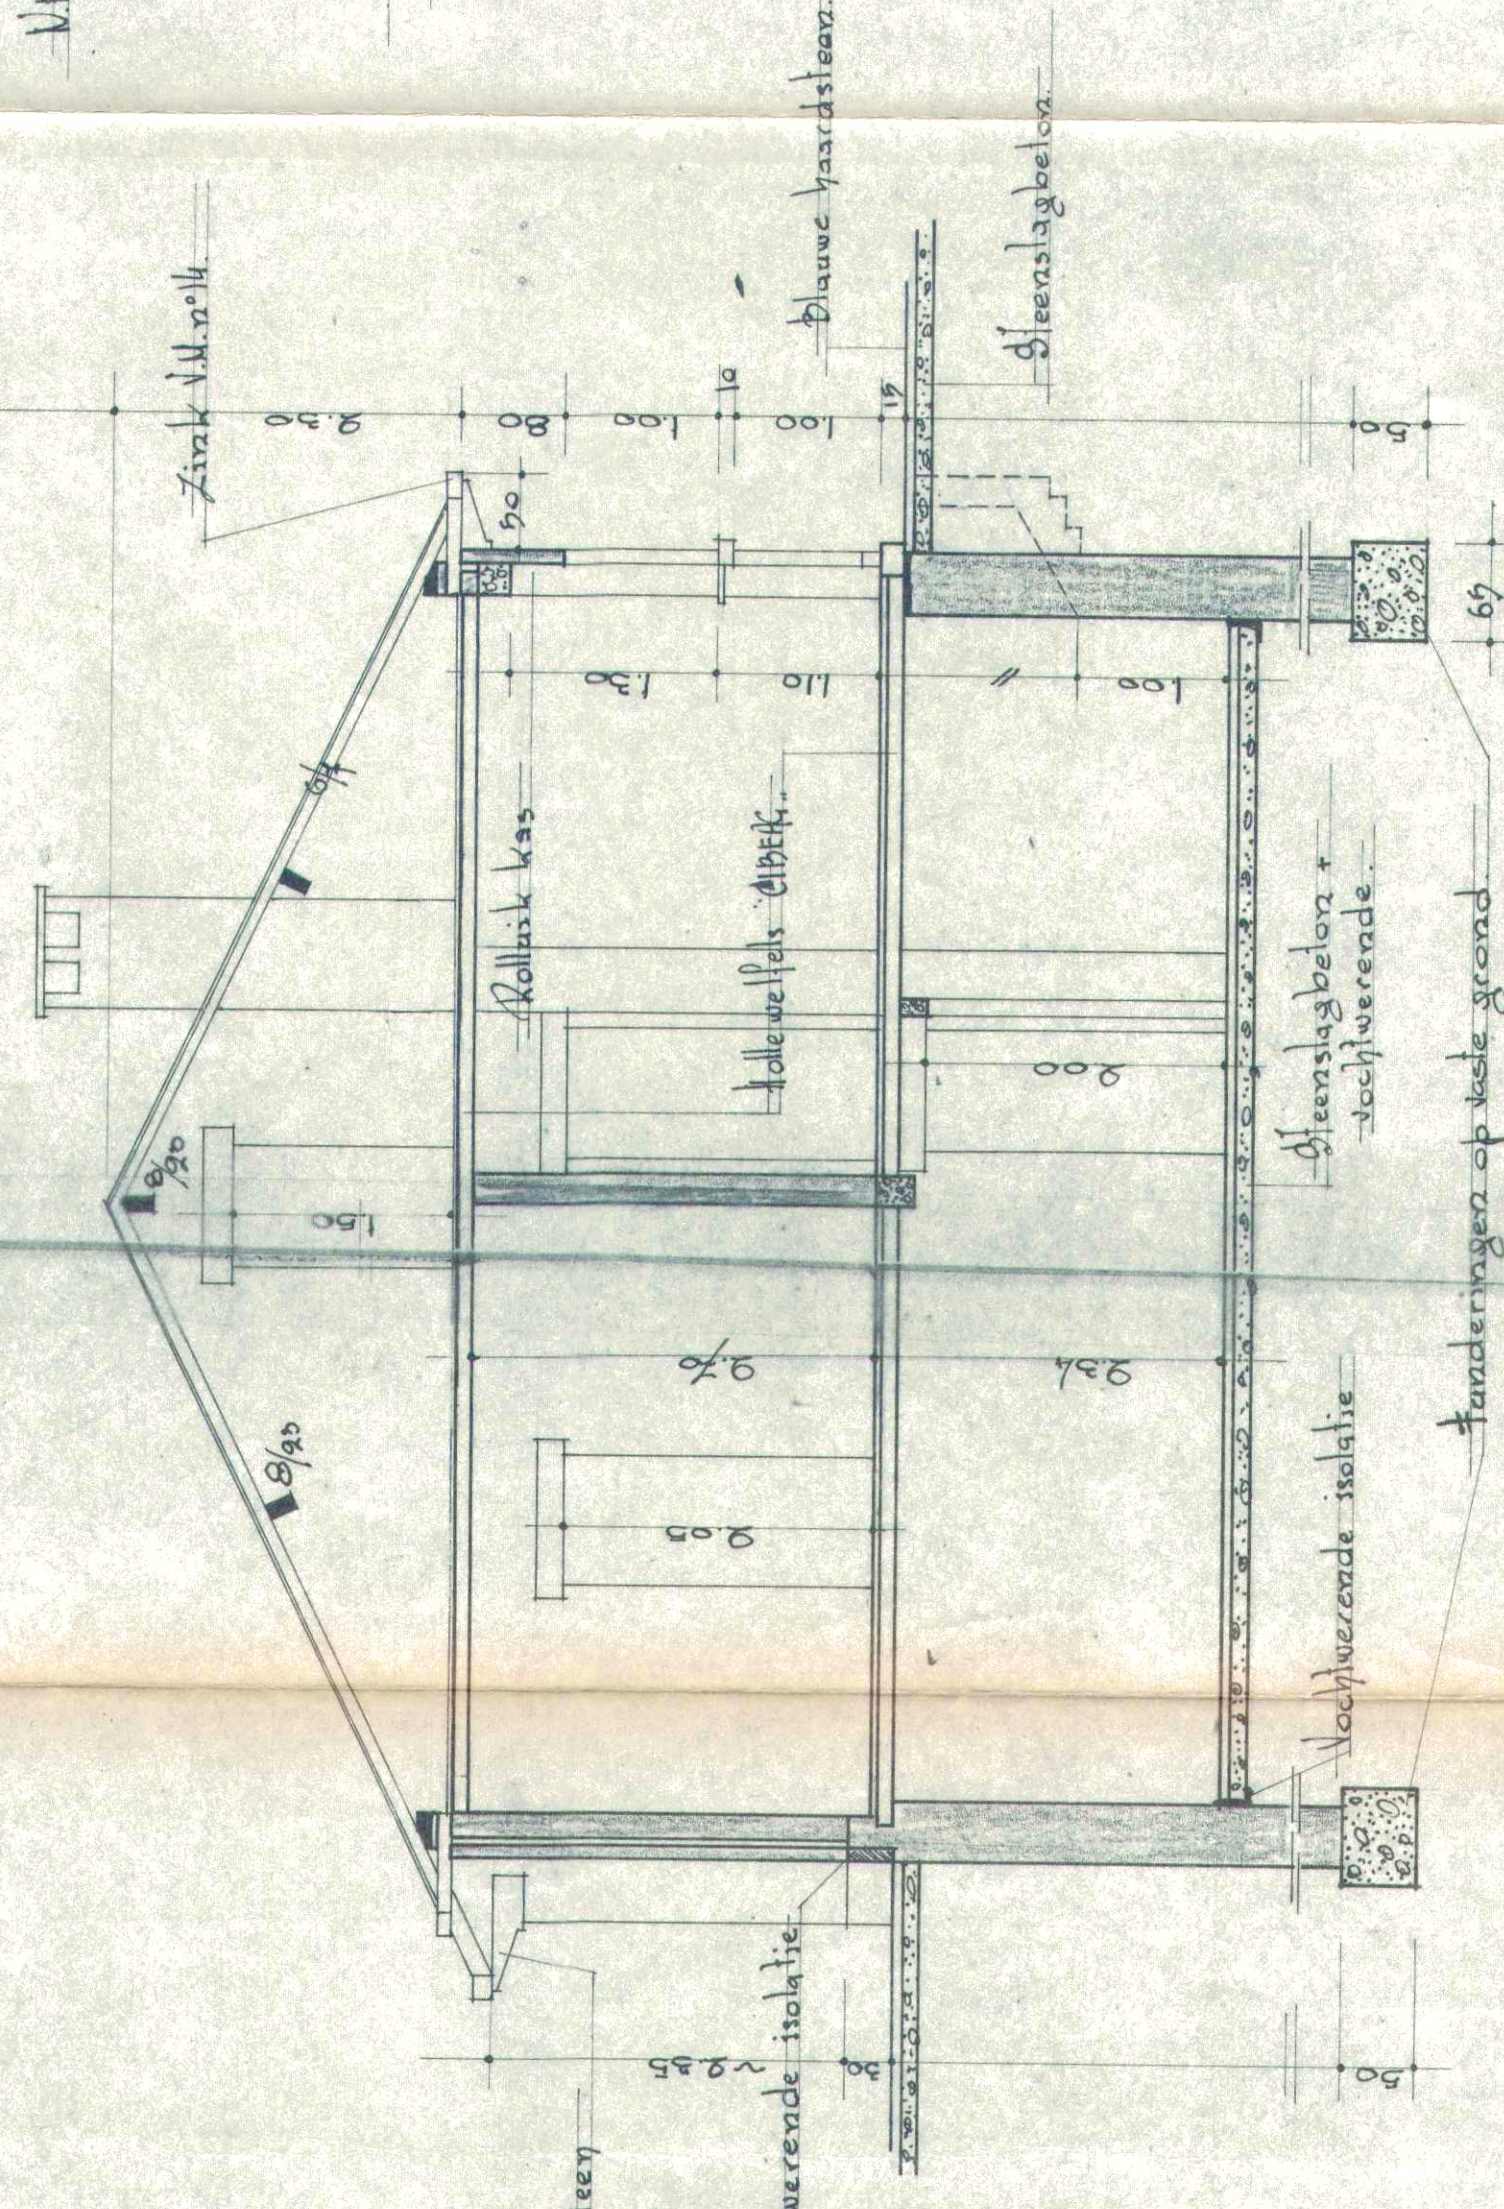

SNEDE A-B

Wb. 11e versie in afdeling met de grond
zullen gevestigd worden van verhoging
bestaande met twee lagen "COMFAP".
School: 2m/12

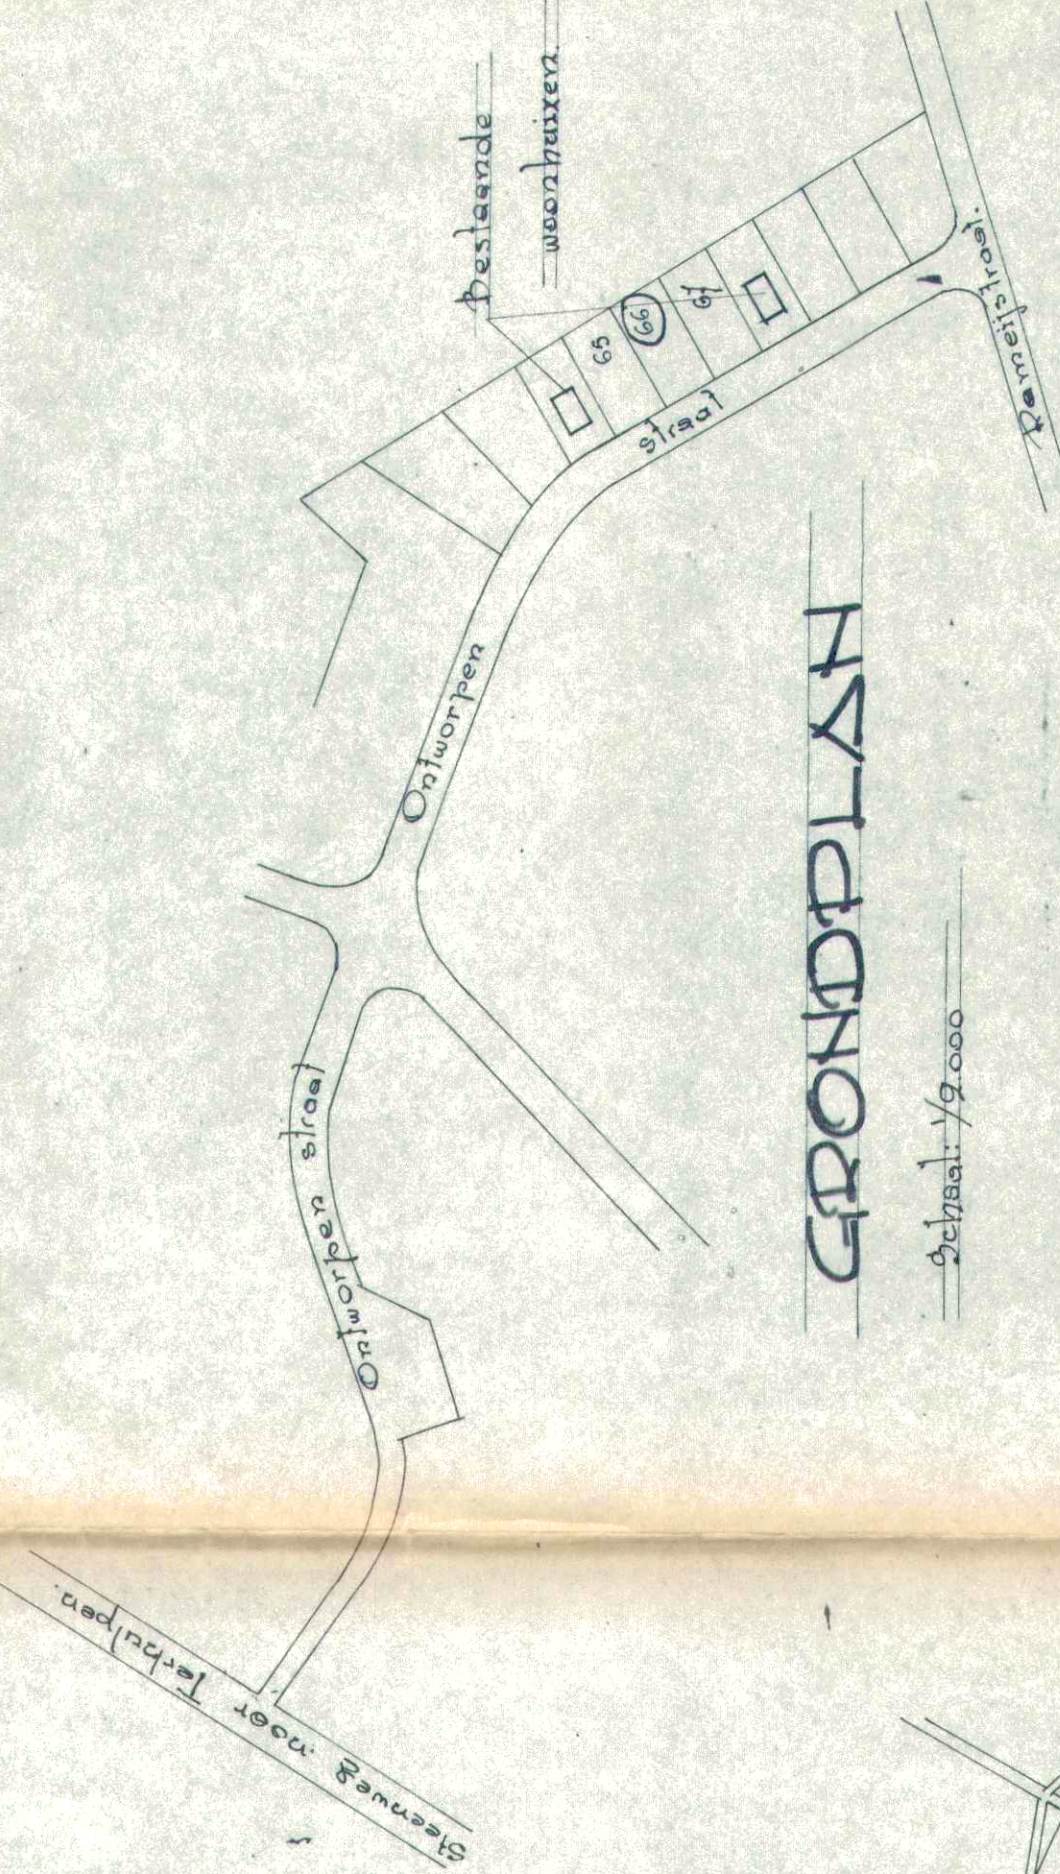

LIGGINGSPLAN

GRONDPLAN

GEMEENTE OVERIJSE
ONTWERP VAN EEN TE
BOUWEN WOONHUIS
ONTWERPEN STRAAT (101.10.66)
(Verkeering - INHOUDEN)
OP HET EIGENDOM VAN
M^{re} J. TASTENHOY.

WOENHOE
A VAN LAETHEESTRAAT, 33, HOELANDT
AANNEKER
E. DE HAAS
G. DE HAAS
G. DE HAAS
G. DE HAAS

INPLANTING