

I D E A

Association Intercommunale pour le Développement Economique et l'Aménagement des Régions du CENTRE et du BORINAGE

Siège Social:

Fax: (065) 34 69 54

Service Foncier

Fax: (065) 34 69 54

Rue de Nimy 53

7000 MONS

Tél: (065) 37 57 11

Rue de Nimy 53

7000 MONS

Tél: (065) 37 57 11

SERVICE FONCIER

Approuvé par le Conseil d'Administration de l'I.D.E.A.

Le Président


M. DEBAUQUE

Le Directeur Général

J.F. ESCARMELLE

Ville de LA LOUVIERE 11ème Div
Section C

LOT VEN

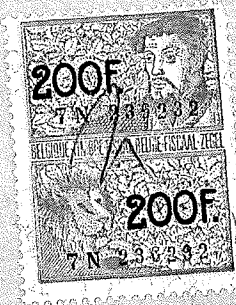

Plan de mesurage Superficie: 35A 62CA

Levé par: J.P. Blauwblomme

Echelle: 1/500

Surface: 0.30 m2

Dessin Assisté par Ordinateur

Dessiné par: Demoor F.

Date: 11/03/1996

Levé et dressé par le G.E.I. soussigné de l'IDEA, légalement assermenté devant
le Tribunal de Première Instance, séant à MONS le 24/04/1963

J.P. BLAUWBLOMME


Plan n°: T43-33

FON/95-67

DATE	NOM	VISA	MODIFICATIONS	INDICE

CE PLAN EST LA PROPRIETE DE L'IDEA. IL NE PEUT ETRE EN AUCUN CAS, CALQUE OU REPRODUIT
SAUF AUTORISATION EXPRESSE ETECRITE DE LA DIRECTION

Ville de LA LOUVIERE
11ème Div Section C
Anc HOUDENG-AIMERIES
Situation cadastrale (1995)
Echelle 1/1250

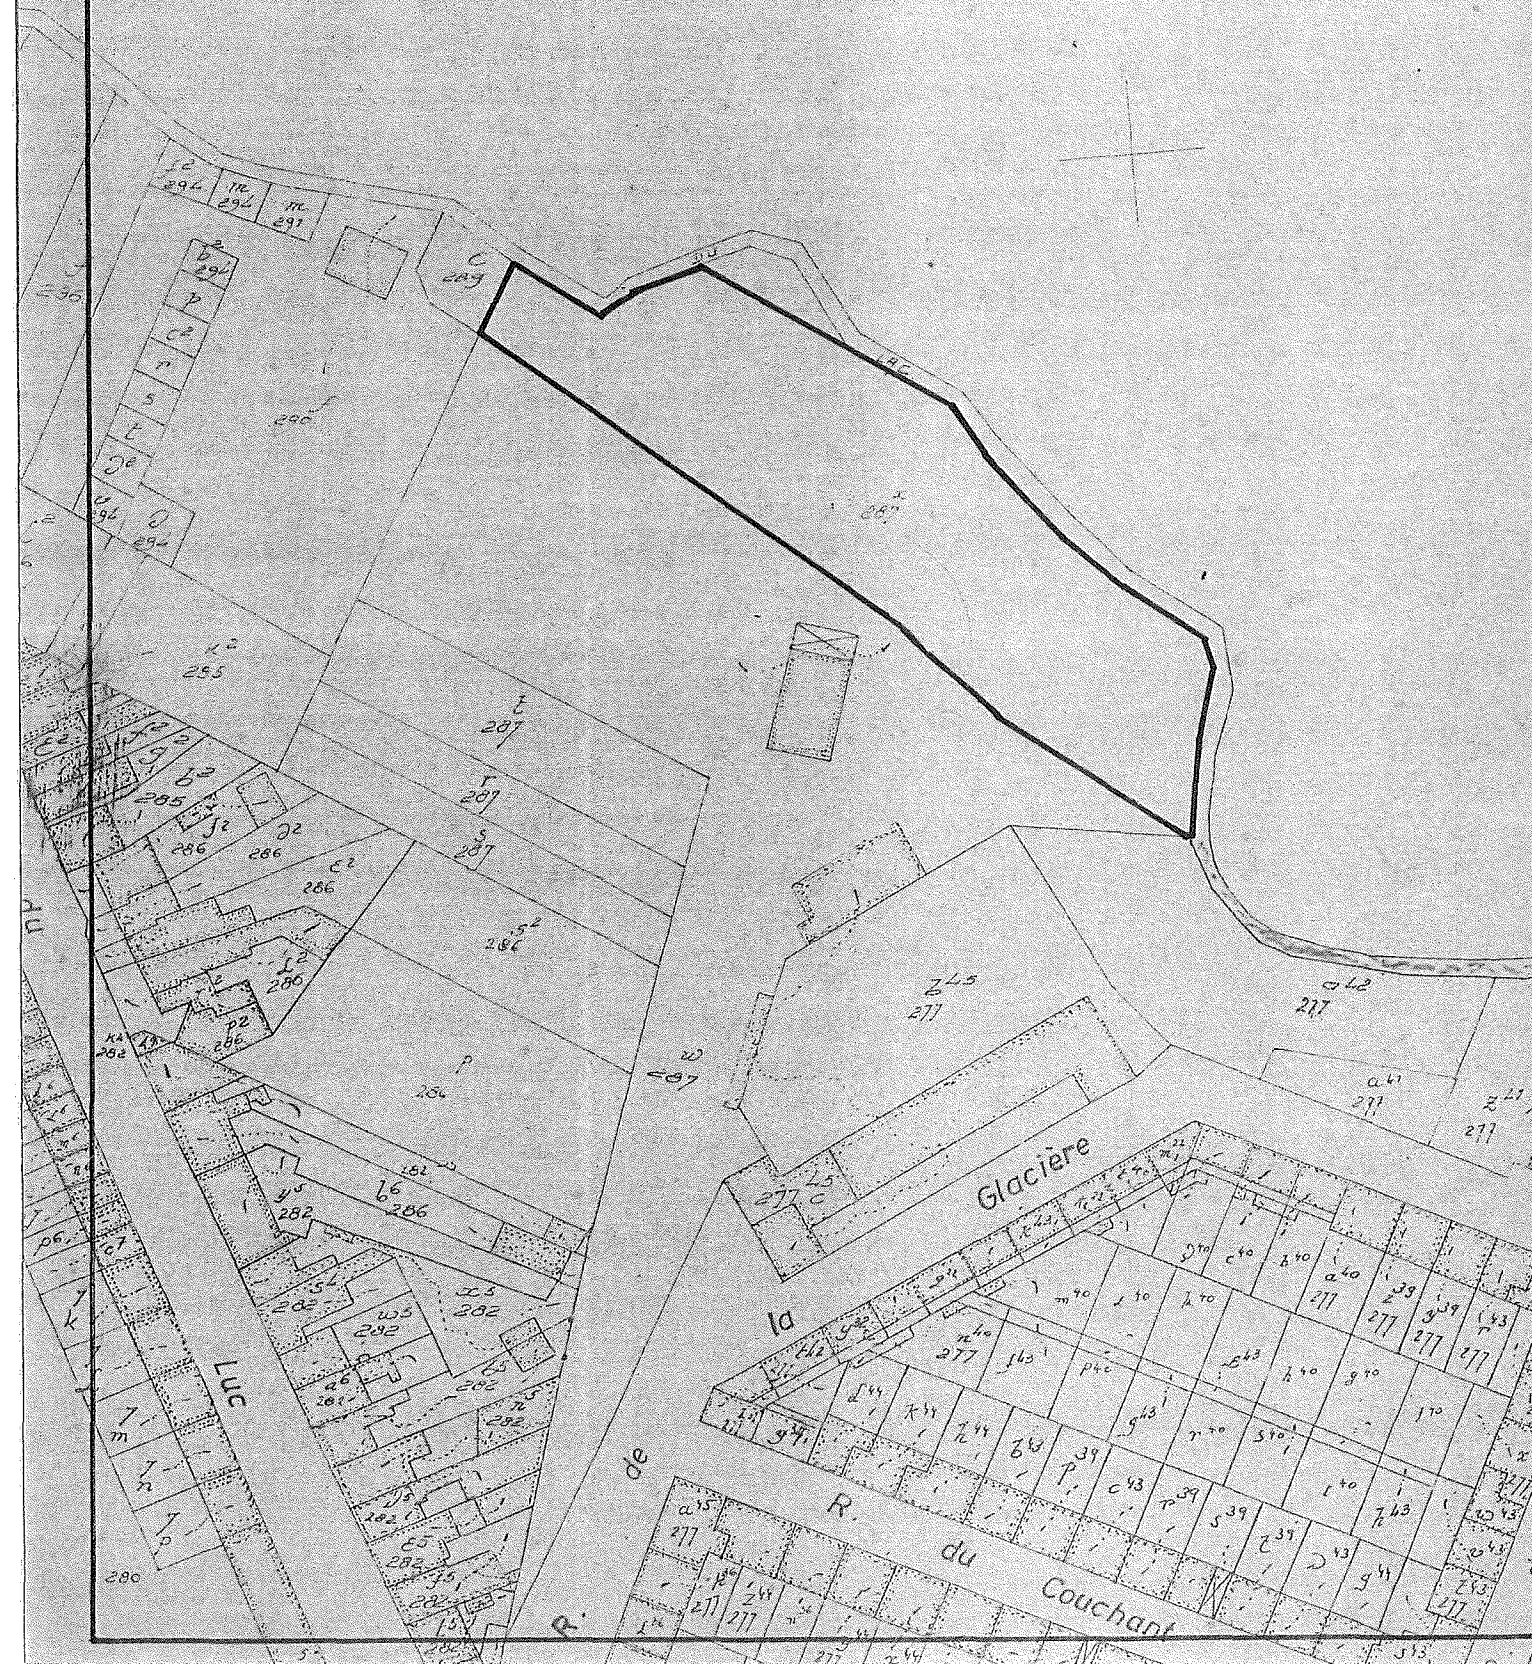

Enregistré sur rôle sans ronce
à LA LOUVIÈRE 2^e Bureau
le 15^e Juin 1899
vol 33 p 20 case 6
Reçu mille francs
N^o 000

Rondeau

TH. RONDEAU

Pts.	X	Y	D(m)
1	1042.99	994.17	102.58
2	962.73	1058.06	19.22
3	945.28	1066.12	10.15
4	936.03	1070.29	7.45
5	925.92	1068.07	30.69
6	940.96	1039.83	10.33
7	948.63	1032.92	18.71
8	960.48	1018.43	10.18
9	966.68	1010.36	18.73
10	982.26	999.97	9.98
11	989.66	993.30	22.67
12	1011.37	986.75	6.51
13	1017.55	988.73	5.87
14	1023.38	989.53	15.37
15	1035.31	979.84	16.26
1			

----- NOUVEAU LIT DU THIRIAU DU LUC

Echelle : 1/500

