

Recherche cadastrale


Situation fiscale

Référence du dossier: 01-01-8869/001

Parcelles:

Echelle: 1:1250

Capakey	Adresse	Identifié par
52060A0130/00B002	Rue Vandervelde 2(LOT A), 6250 Roselies	Capakey
52060A0130/00C002	Rue Vandervelde 2a(LOT B), 6250 Roselies	Capakey
52060A0130/00D002	Rue Vandervelde 2b(LOT C), 6250 Roselies	Capakey

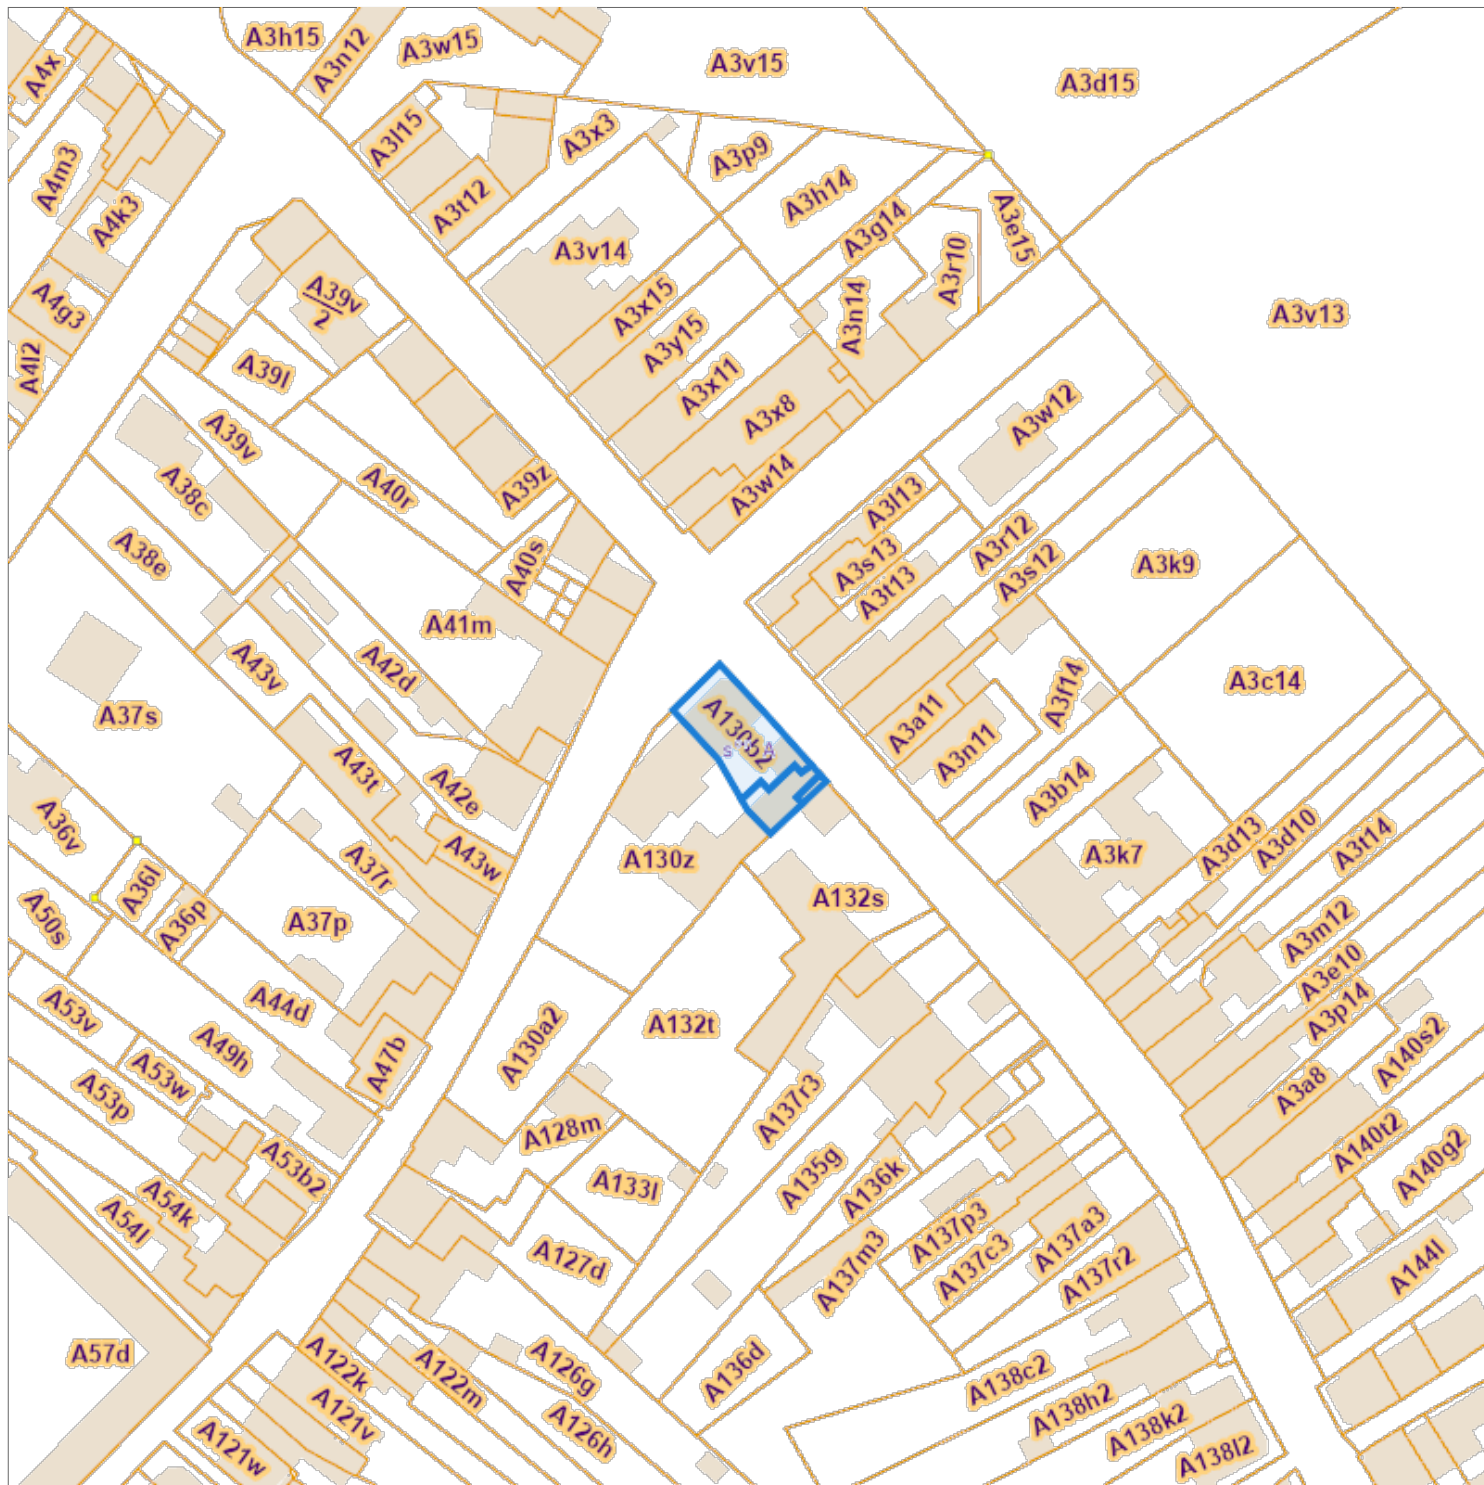

L'AAPD, producteur de la banque de données contenant ces données bénéficie des droits de propriété intellectuelle mentionnés dans la loi du 30 juin 1994 concernant les droits d'auteur et droits voisins.