




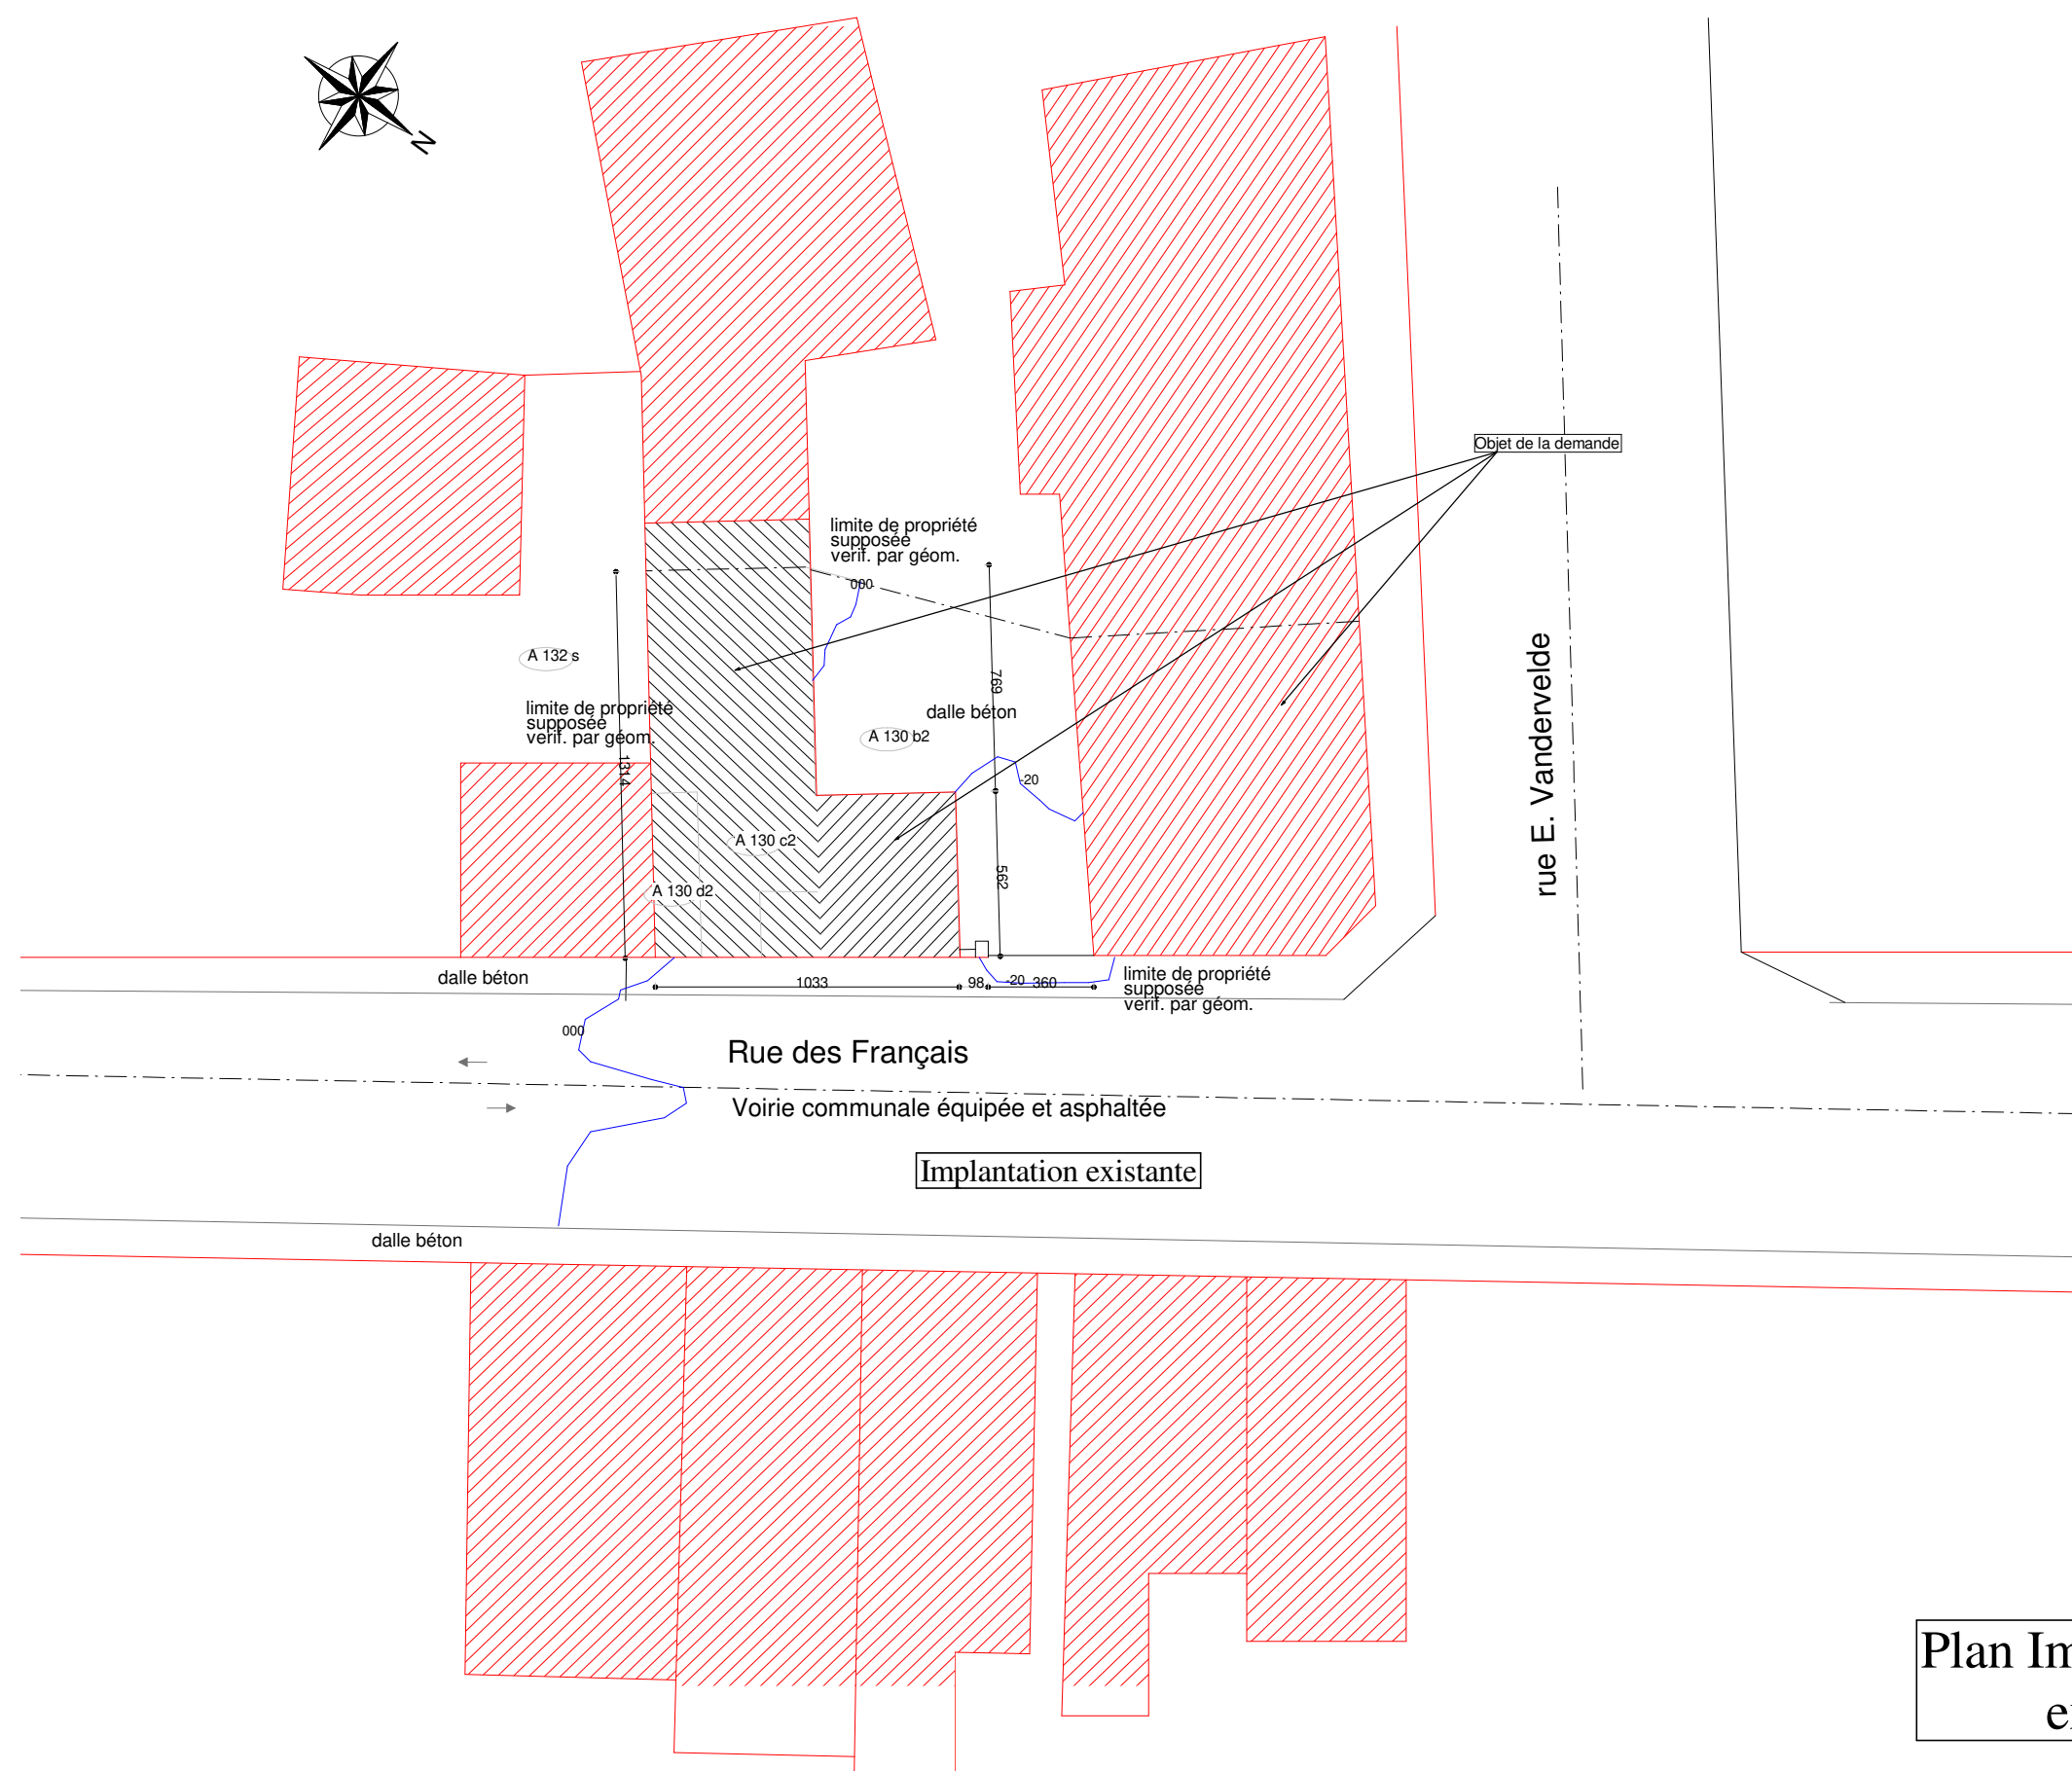


Plan Implantation/situation
existante 1/250

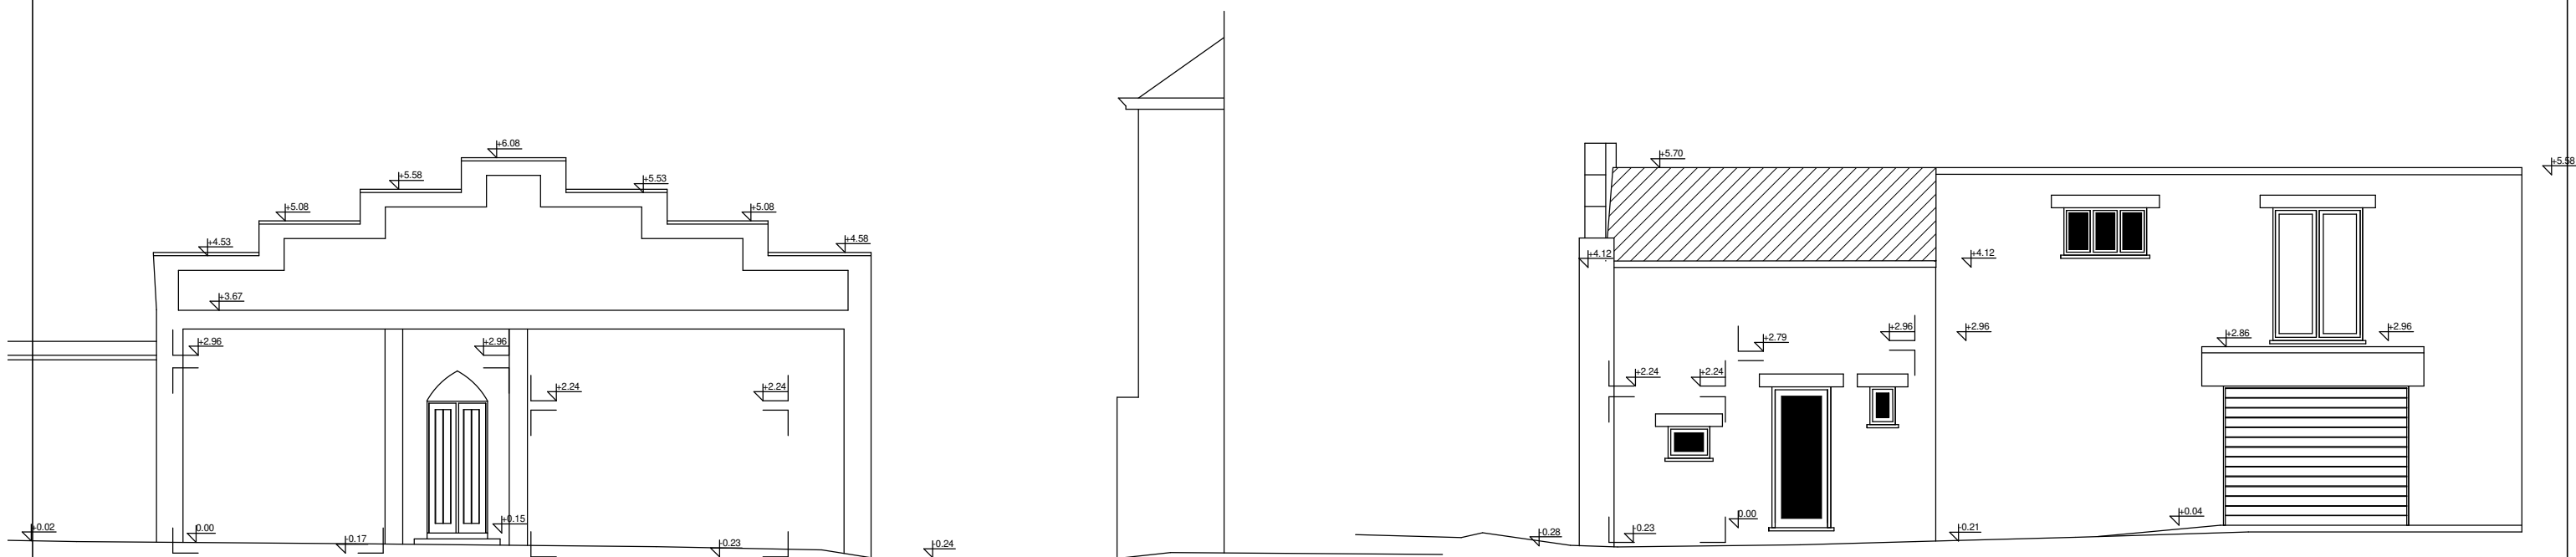



Façade rue des Français et côté courre intérieure
existante

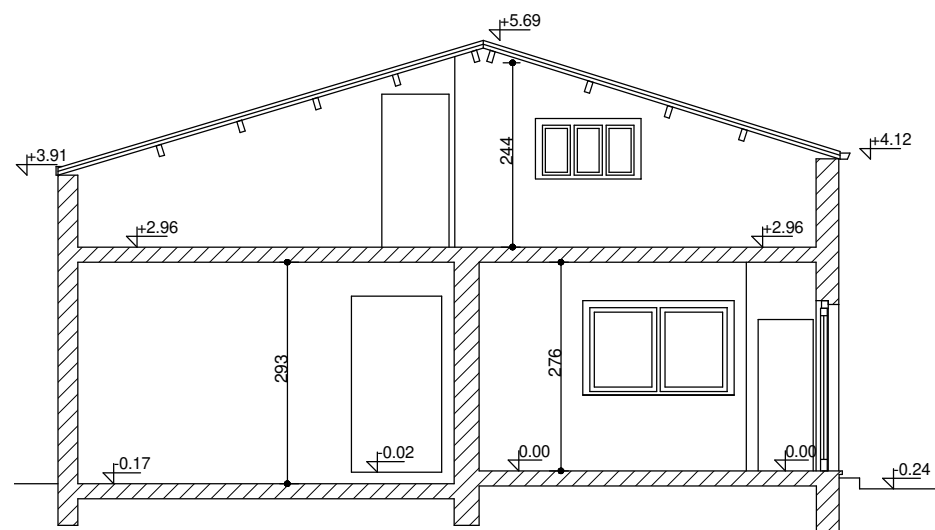


Coupe 01 existant

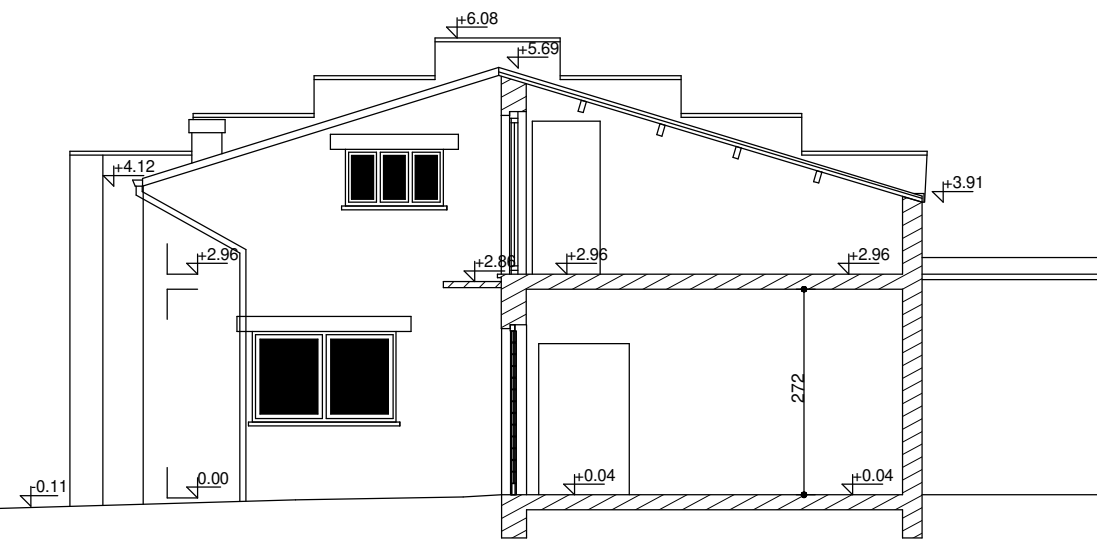


Coupe 02 existant

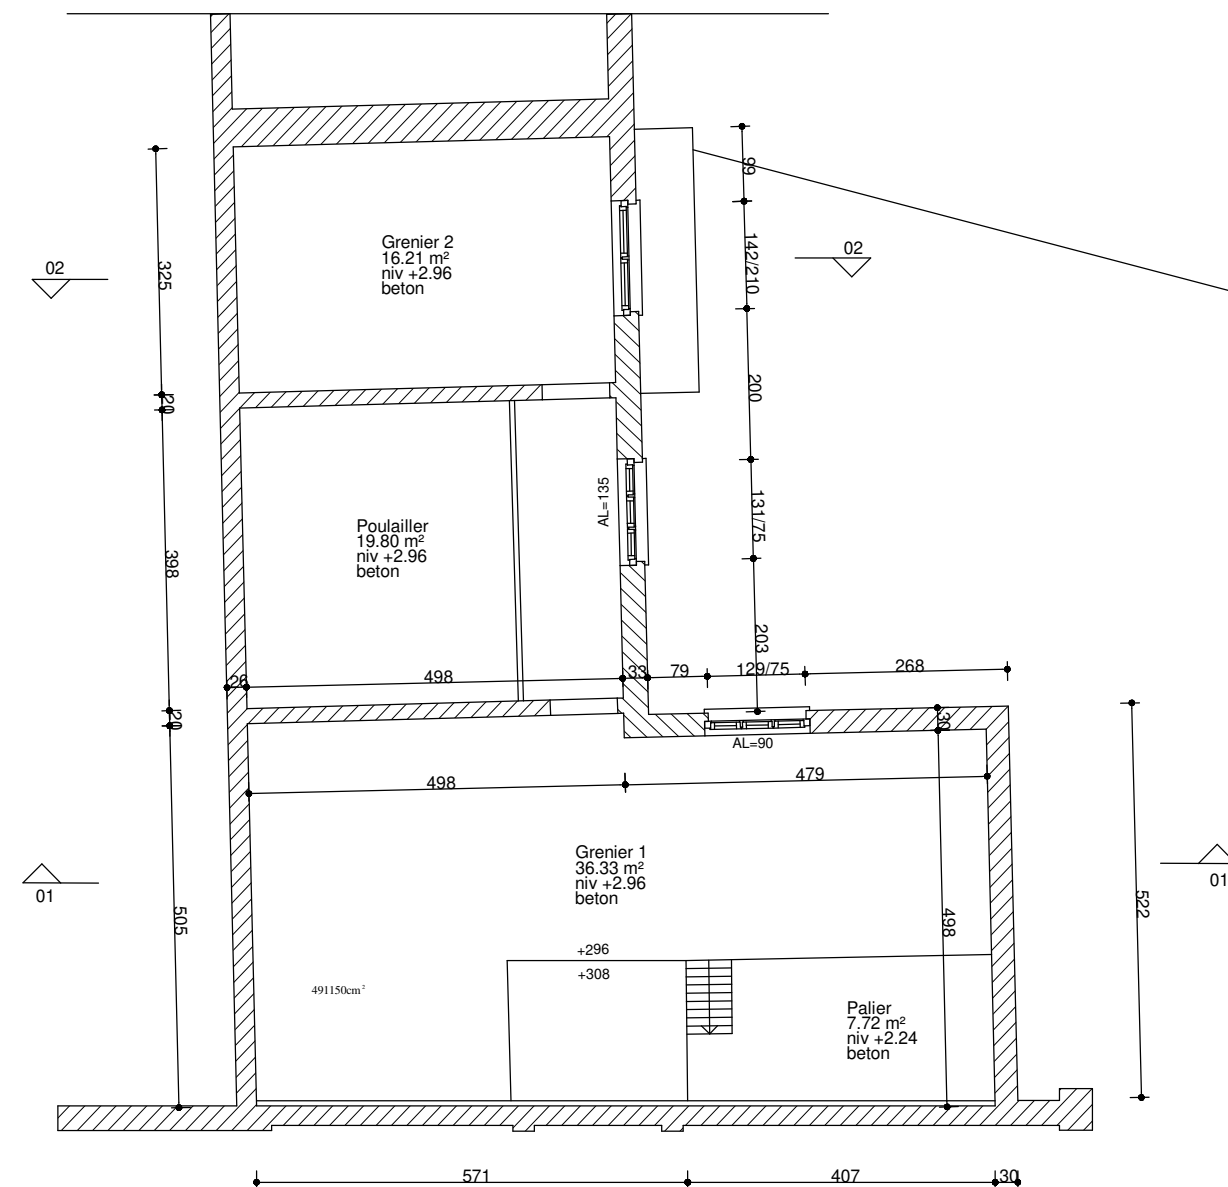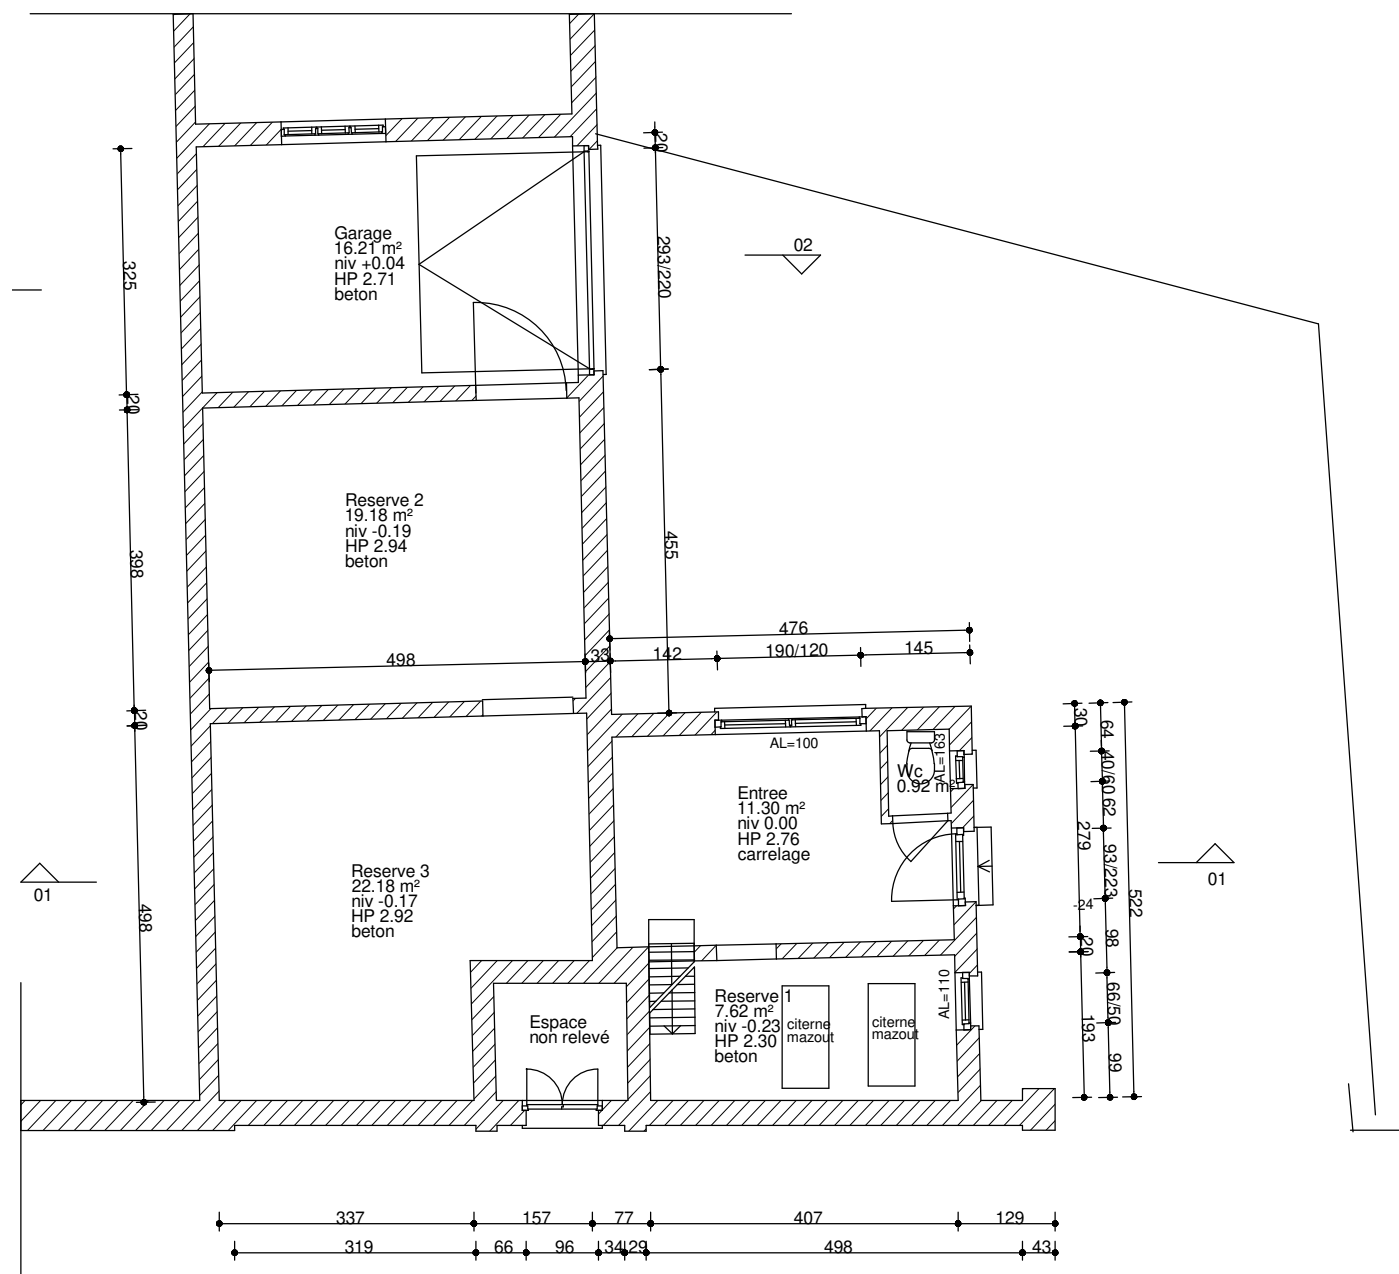


Rez et 1er Etage existants

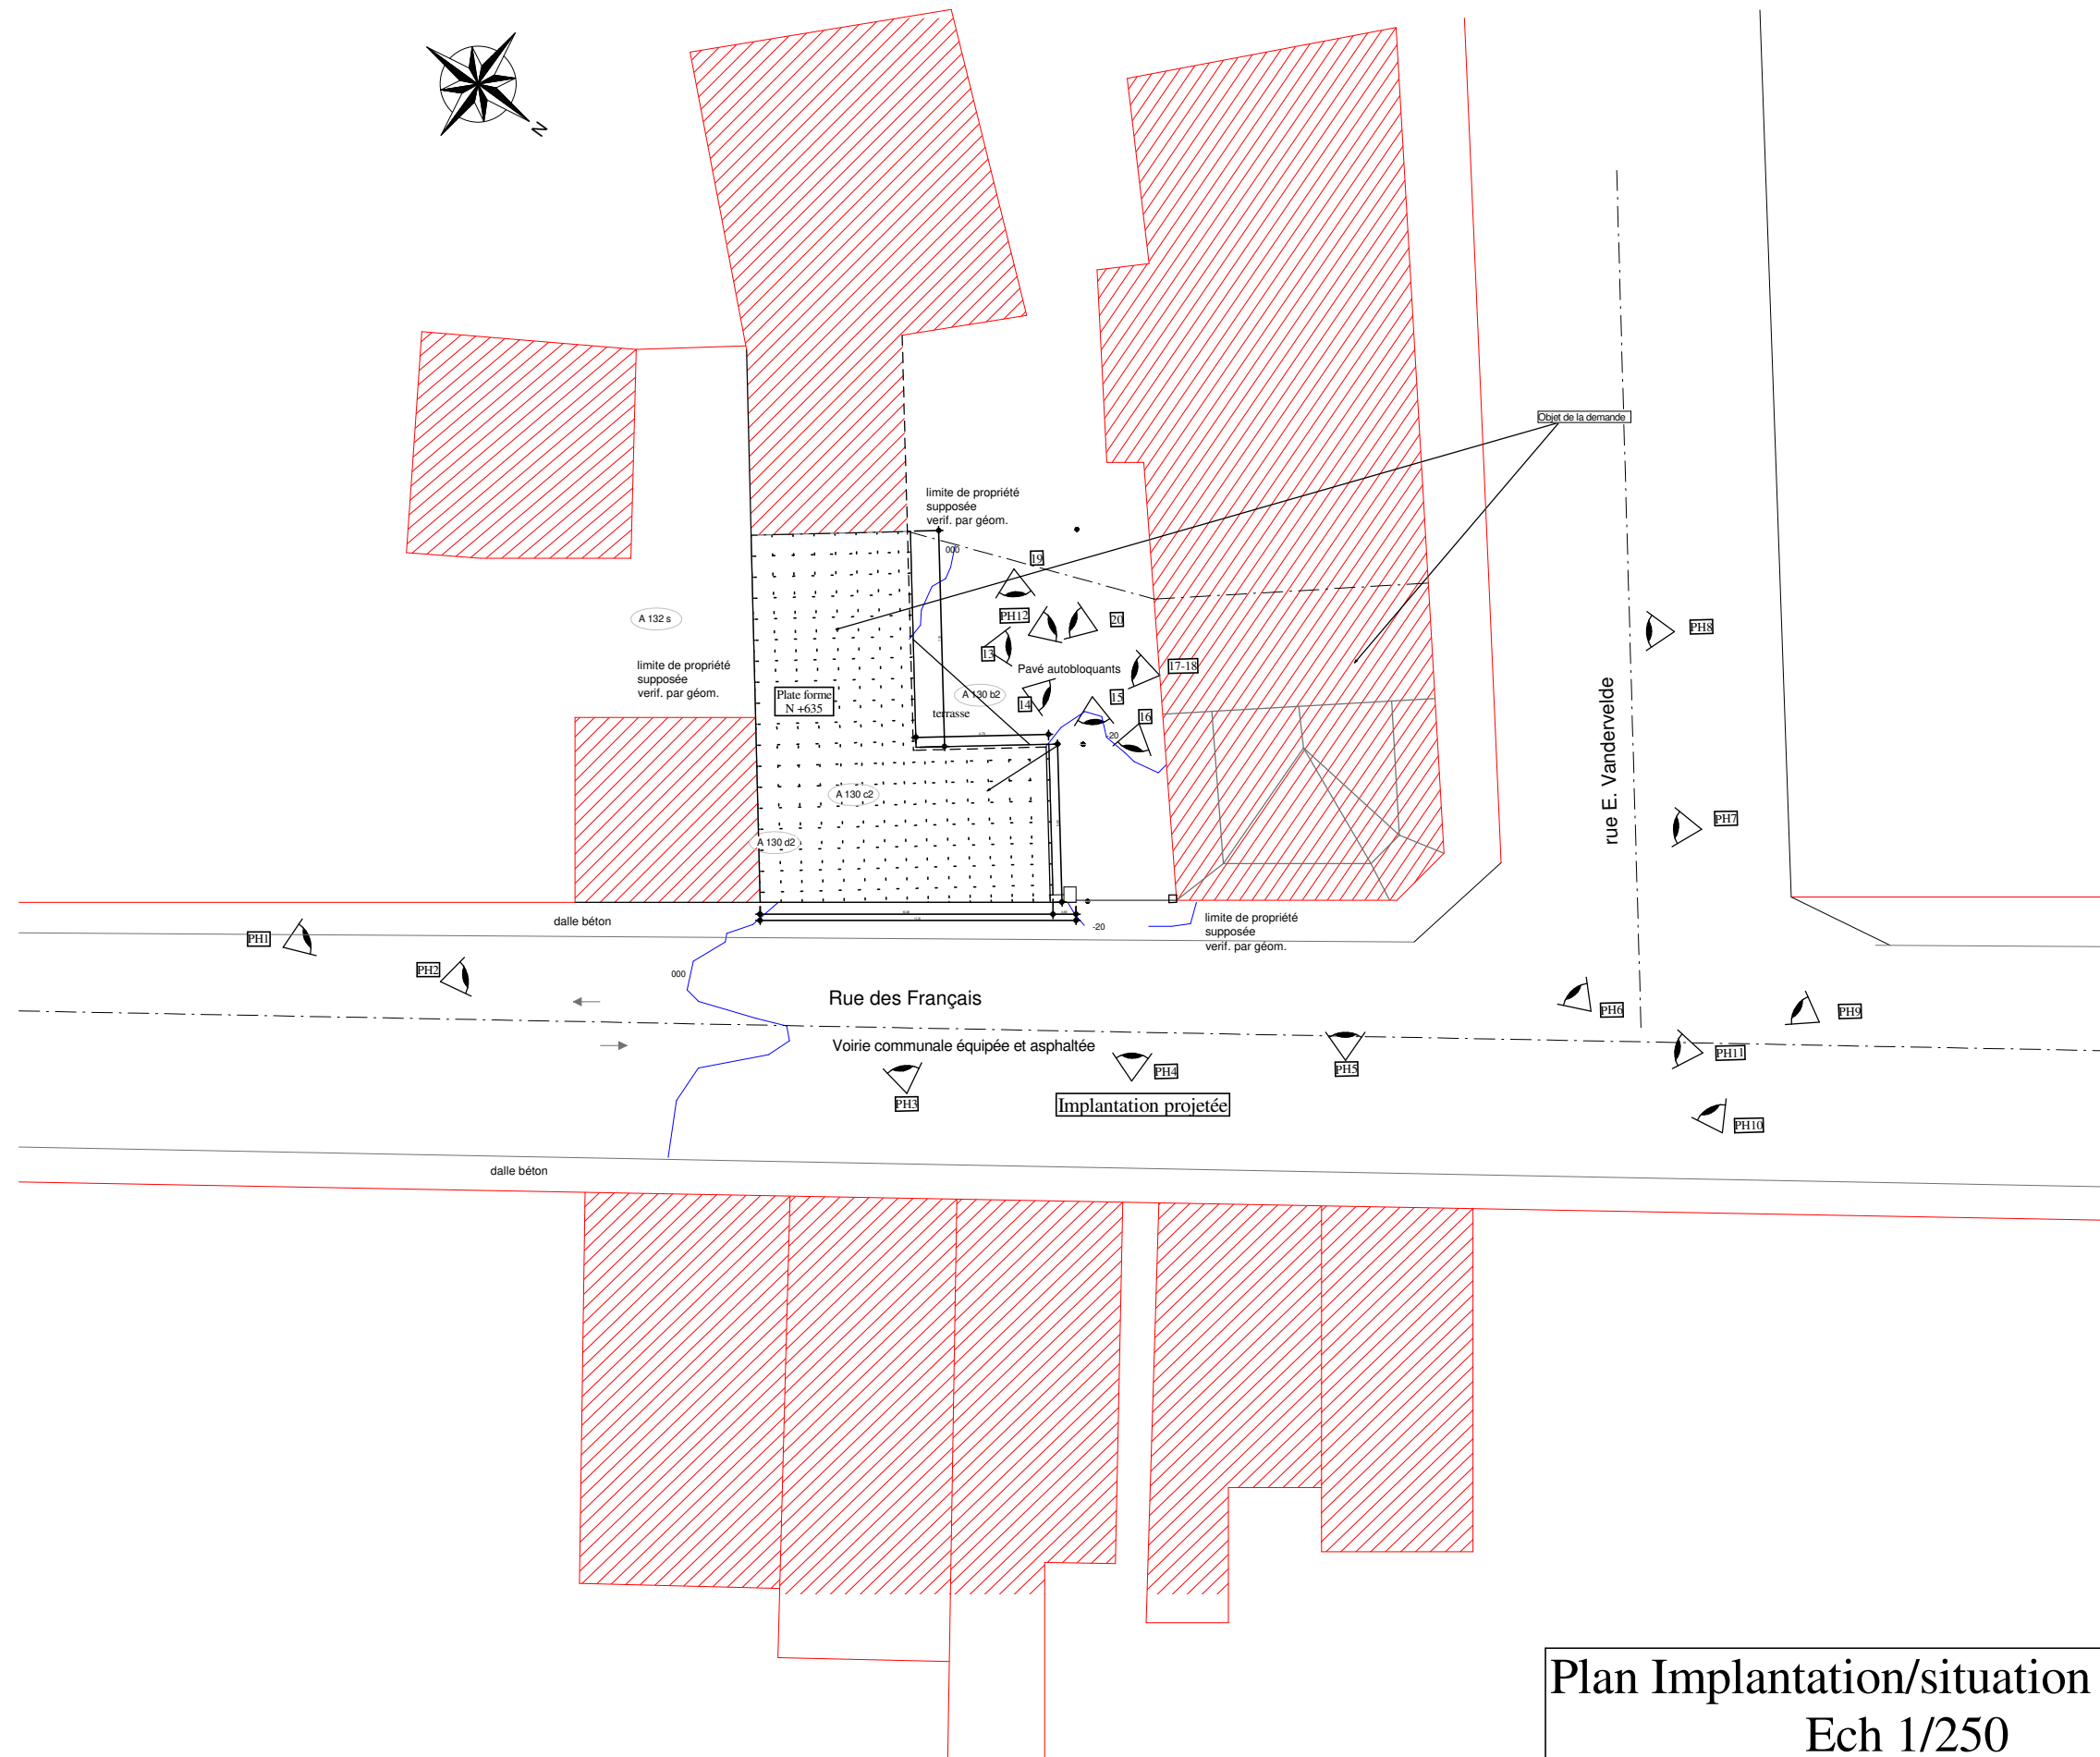


Plan Implantation/situation projetée
Ech 1/250

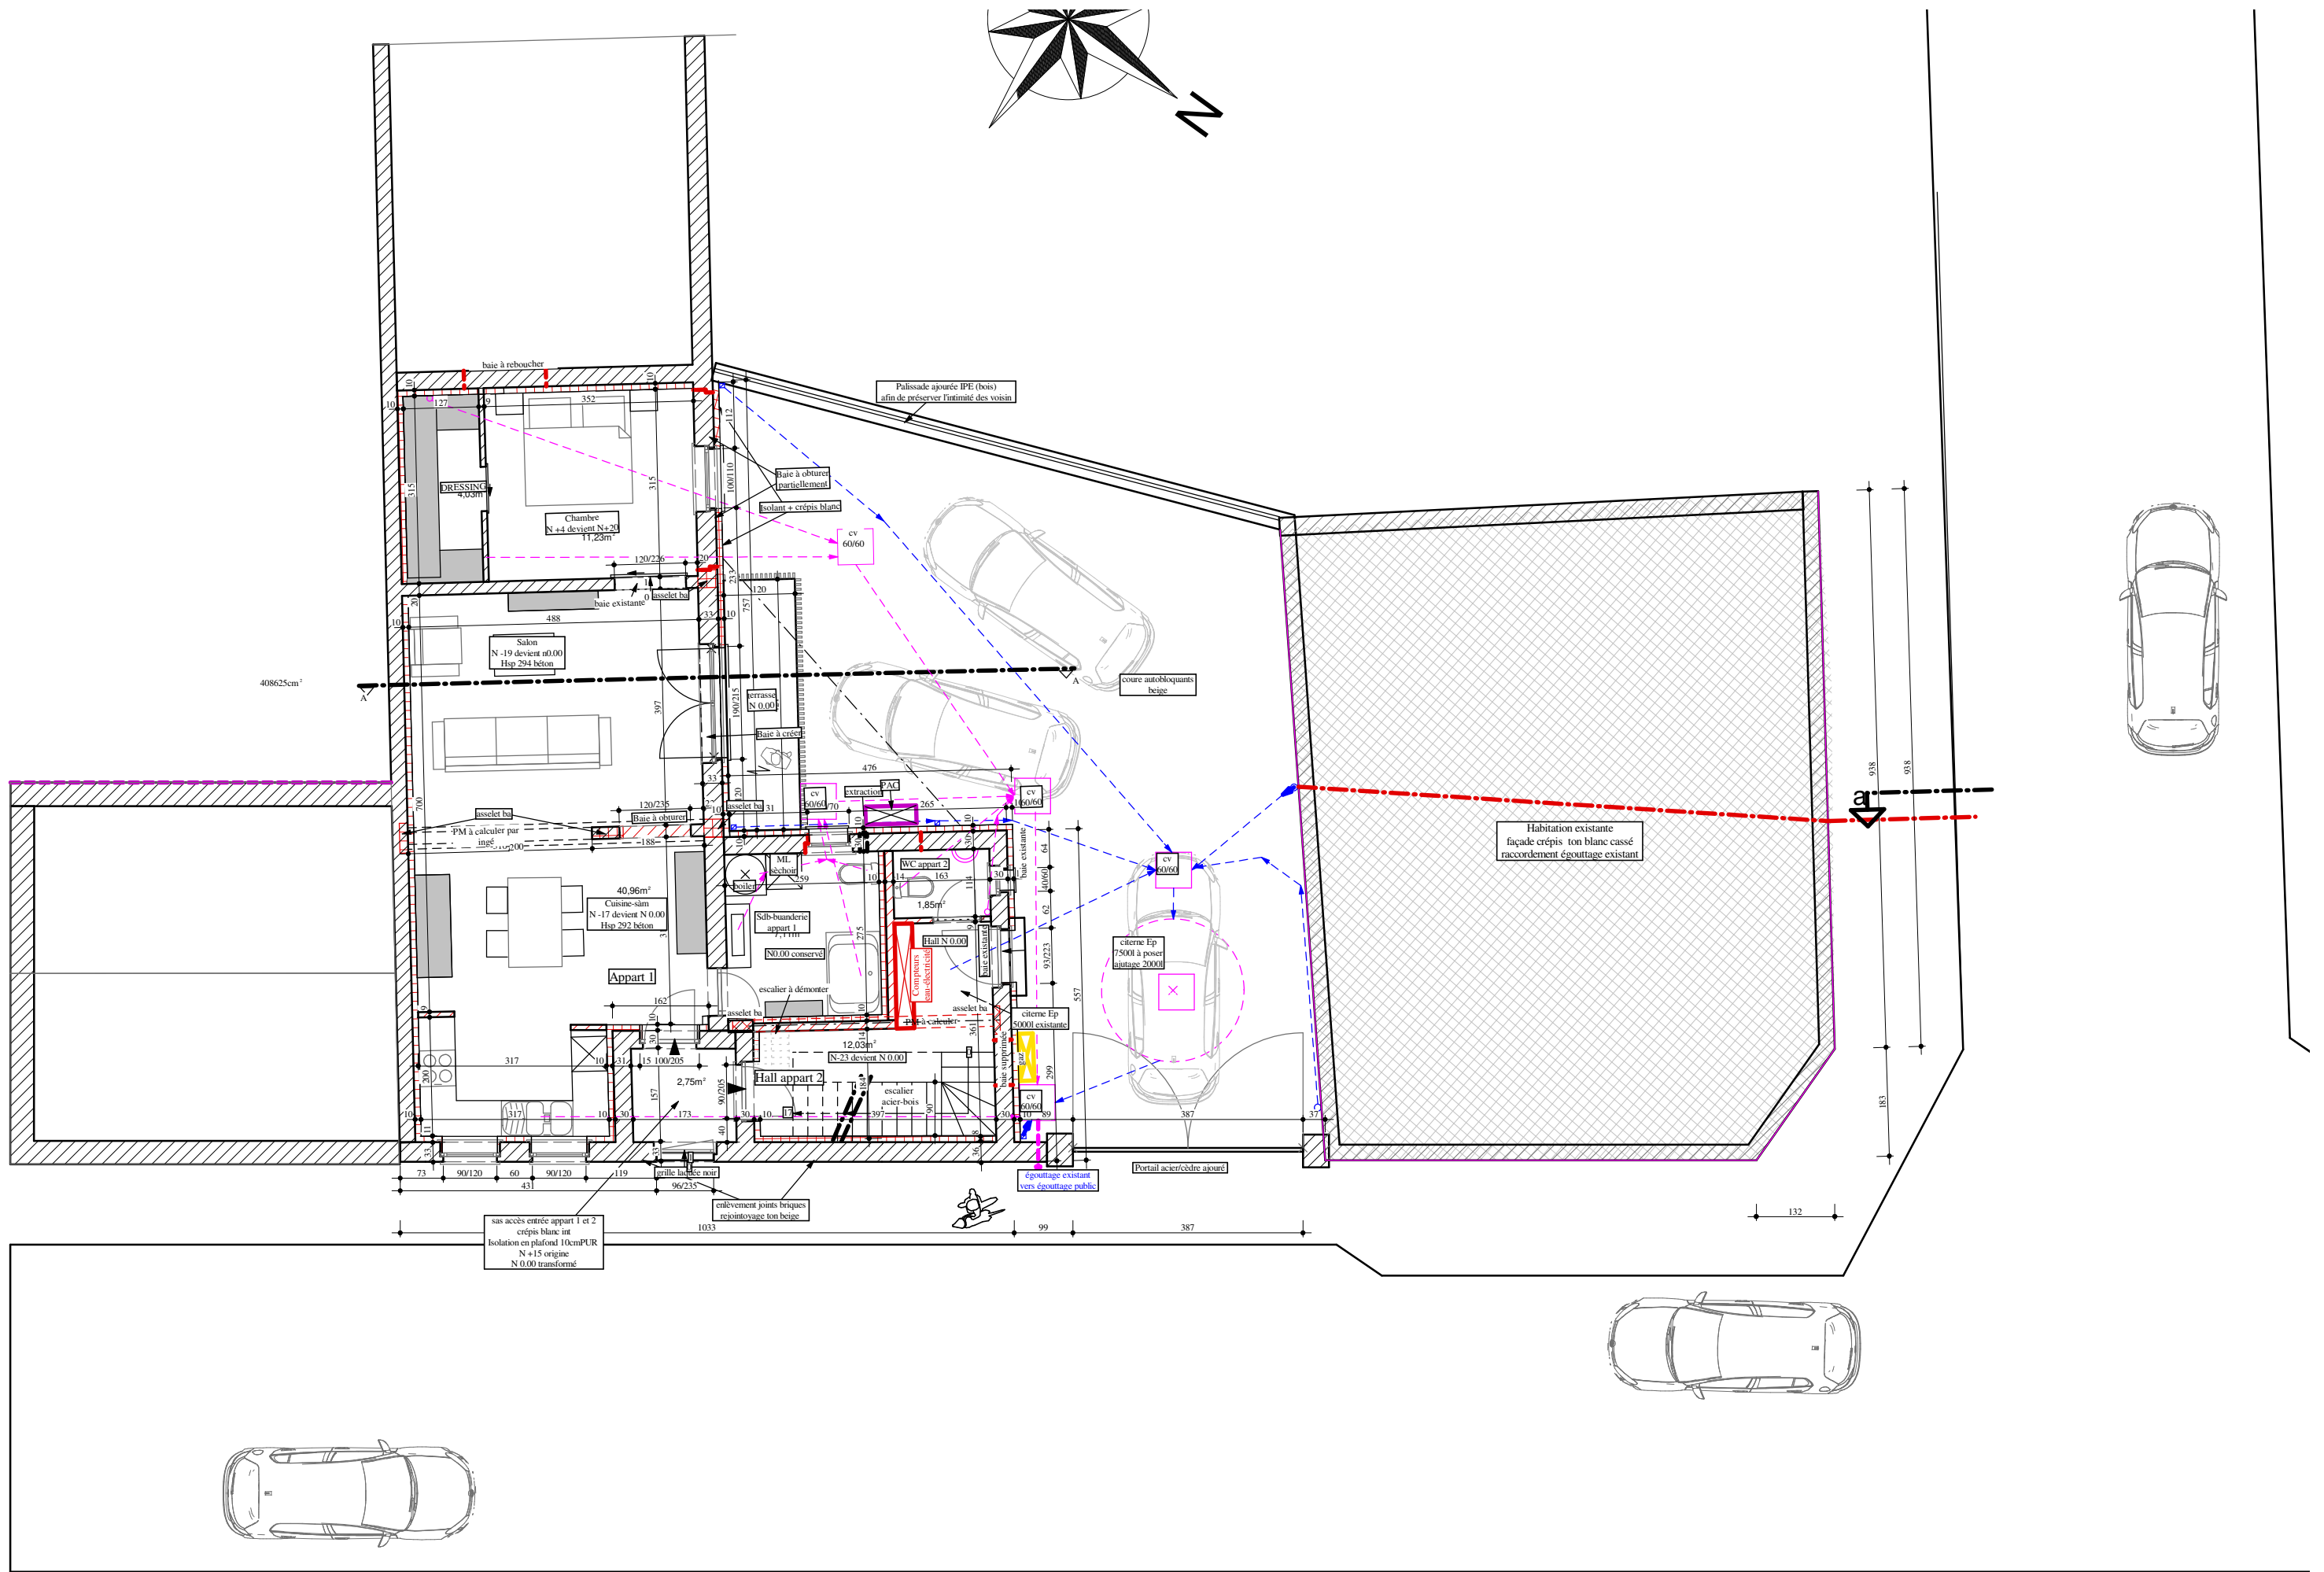


Plan REZ projeté 1/100

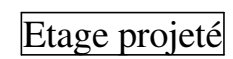

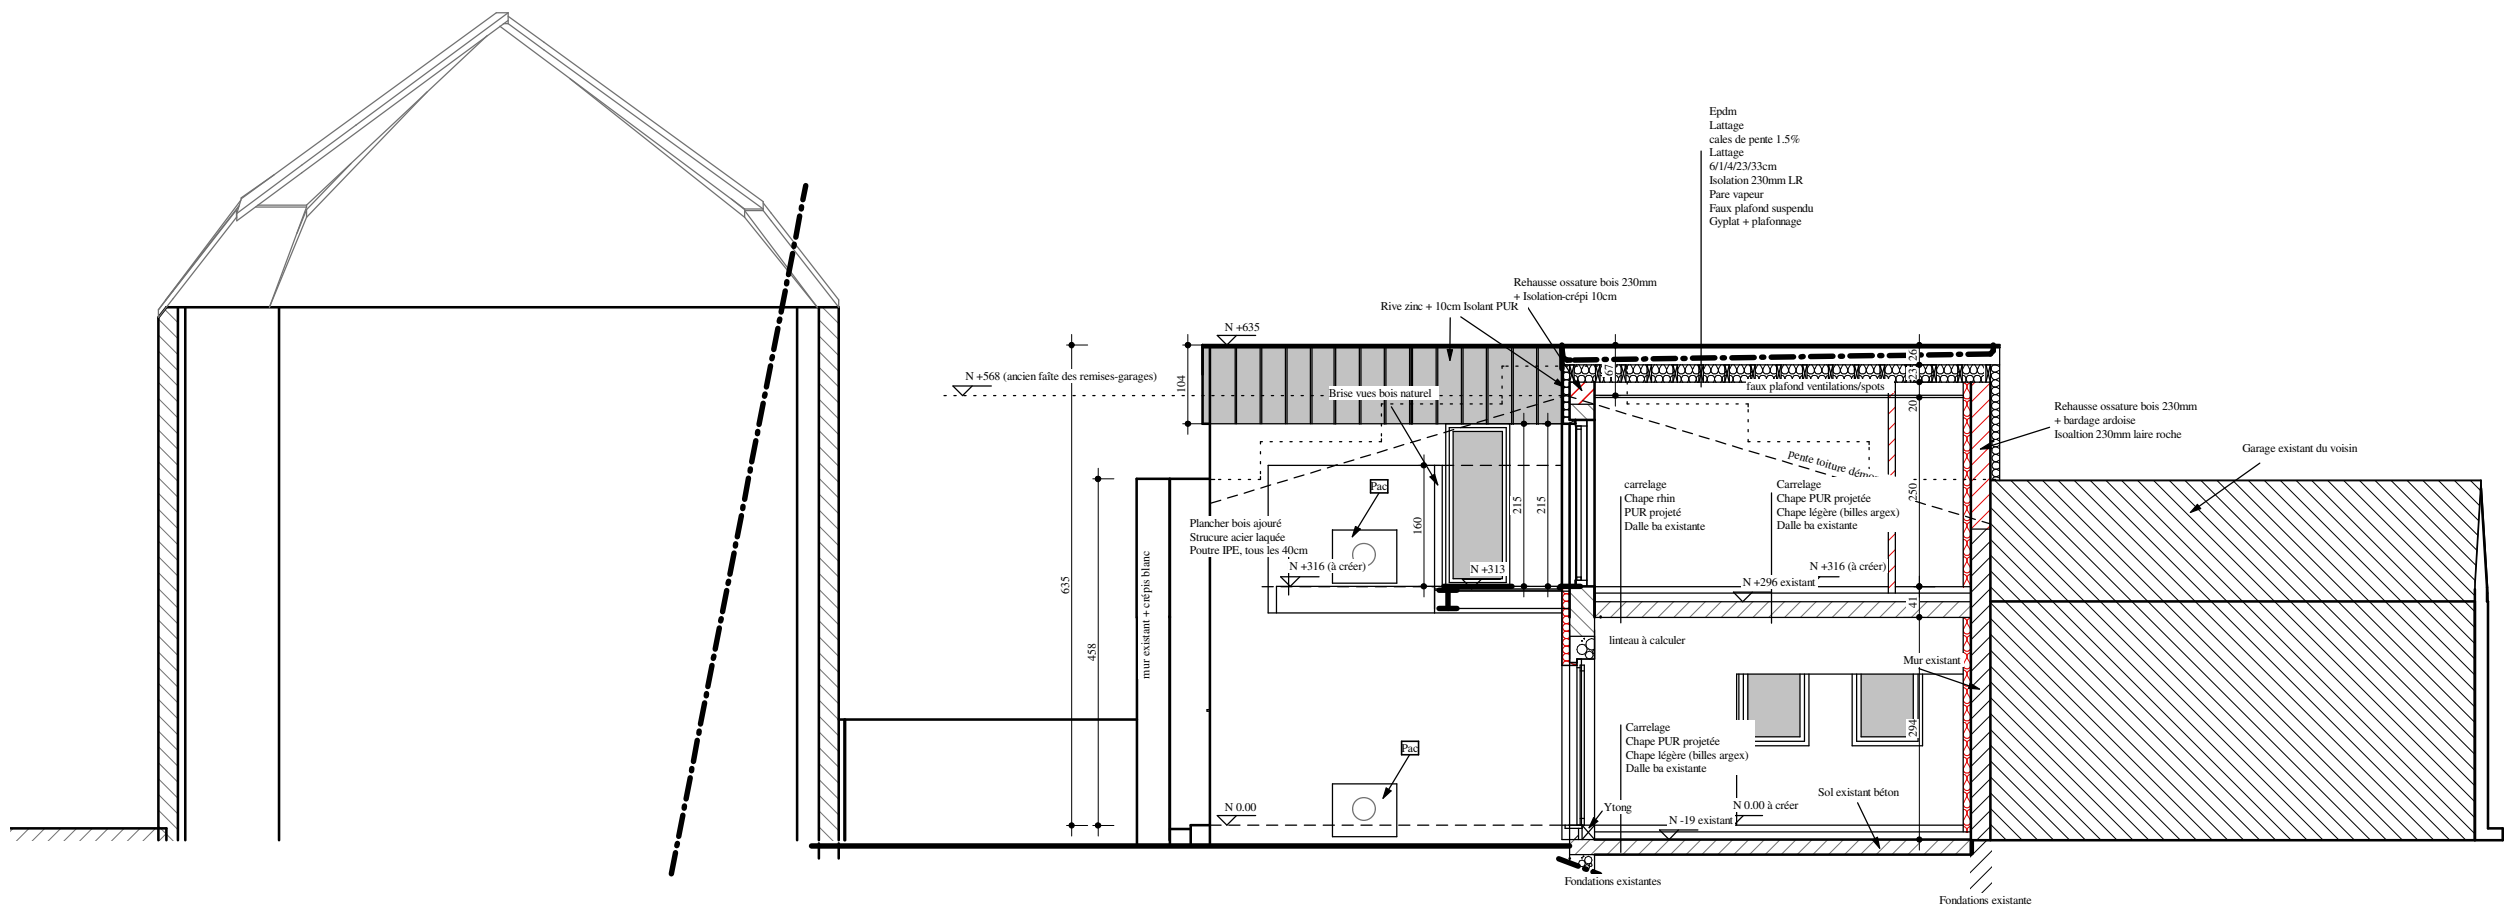

Coupe AA/Façade intérieure

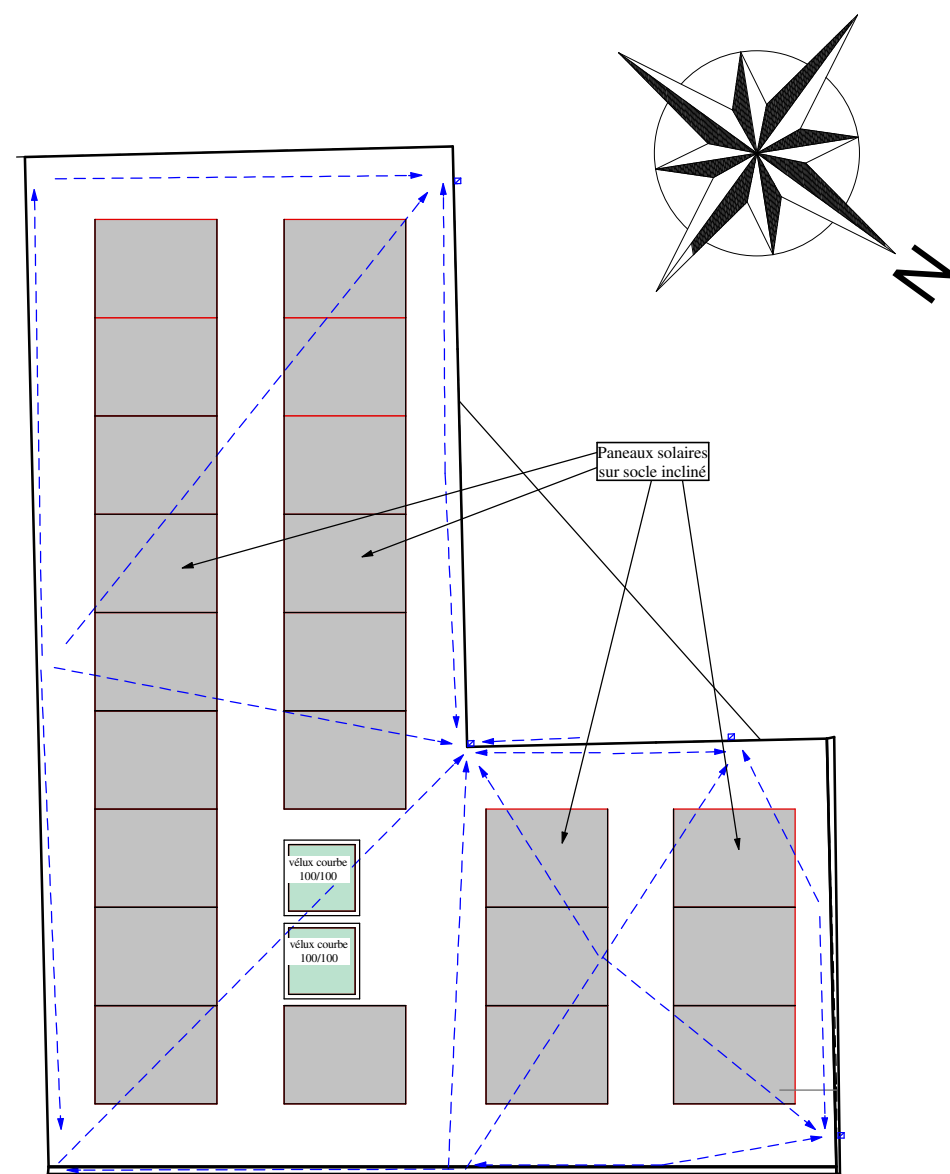

Plan toiture plate
évacuation eaux pluies

