






voorgevel

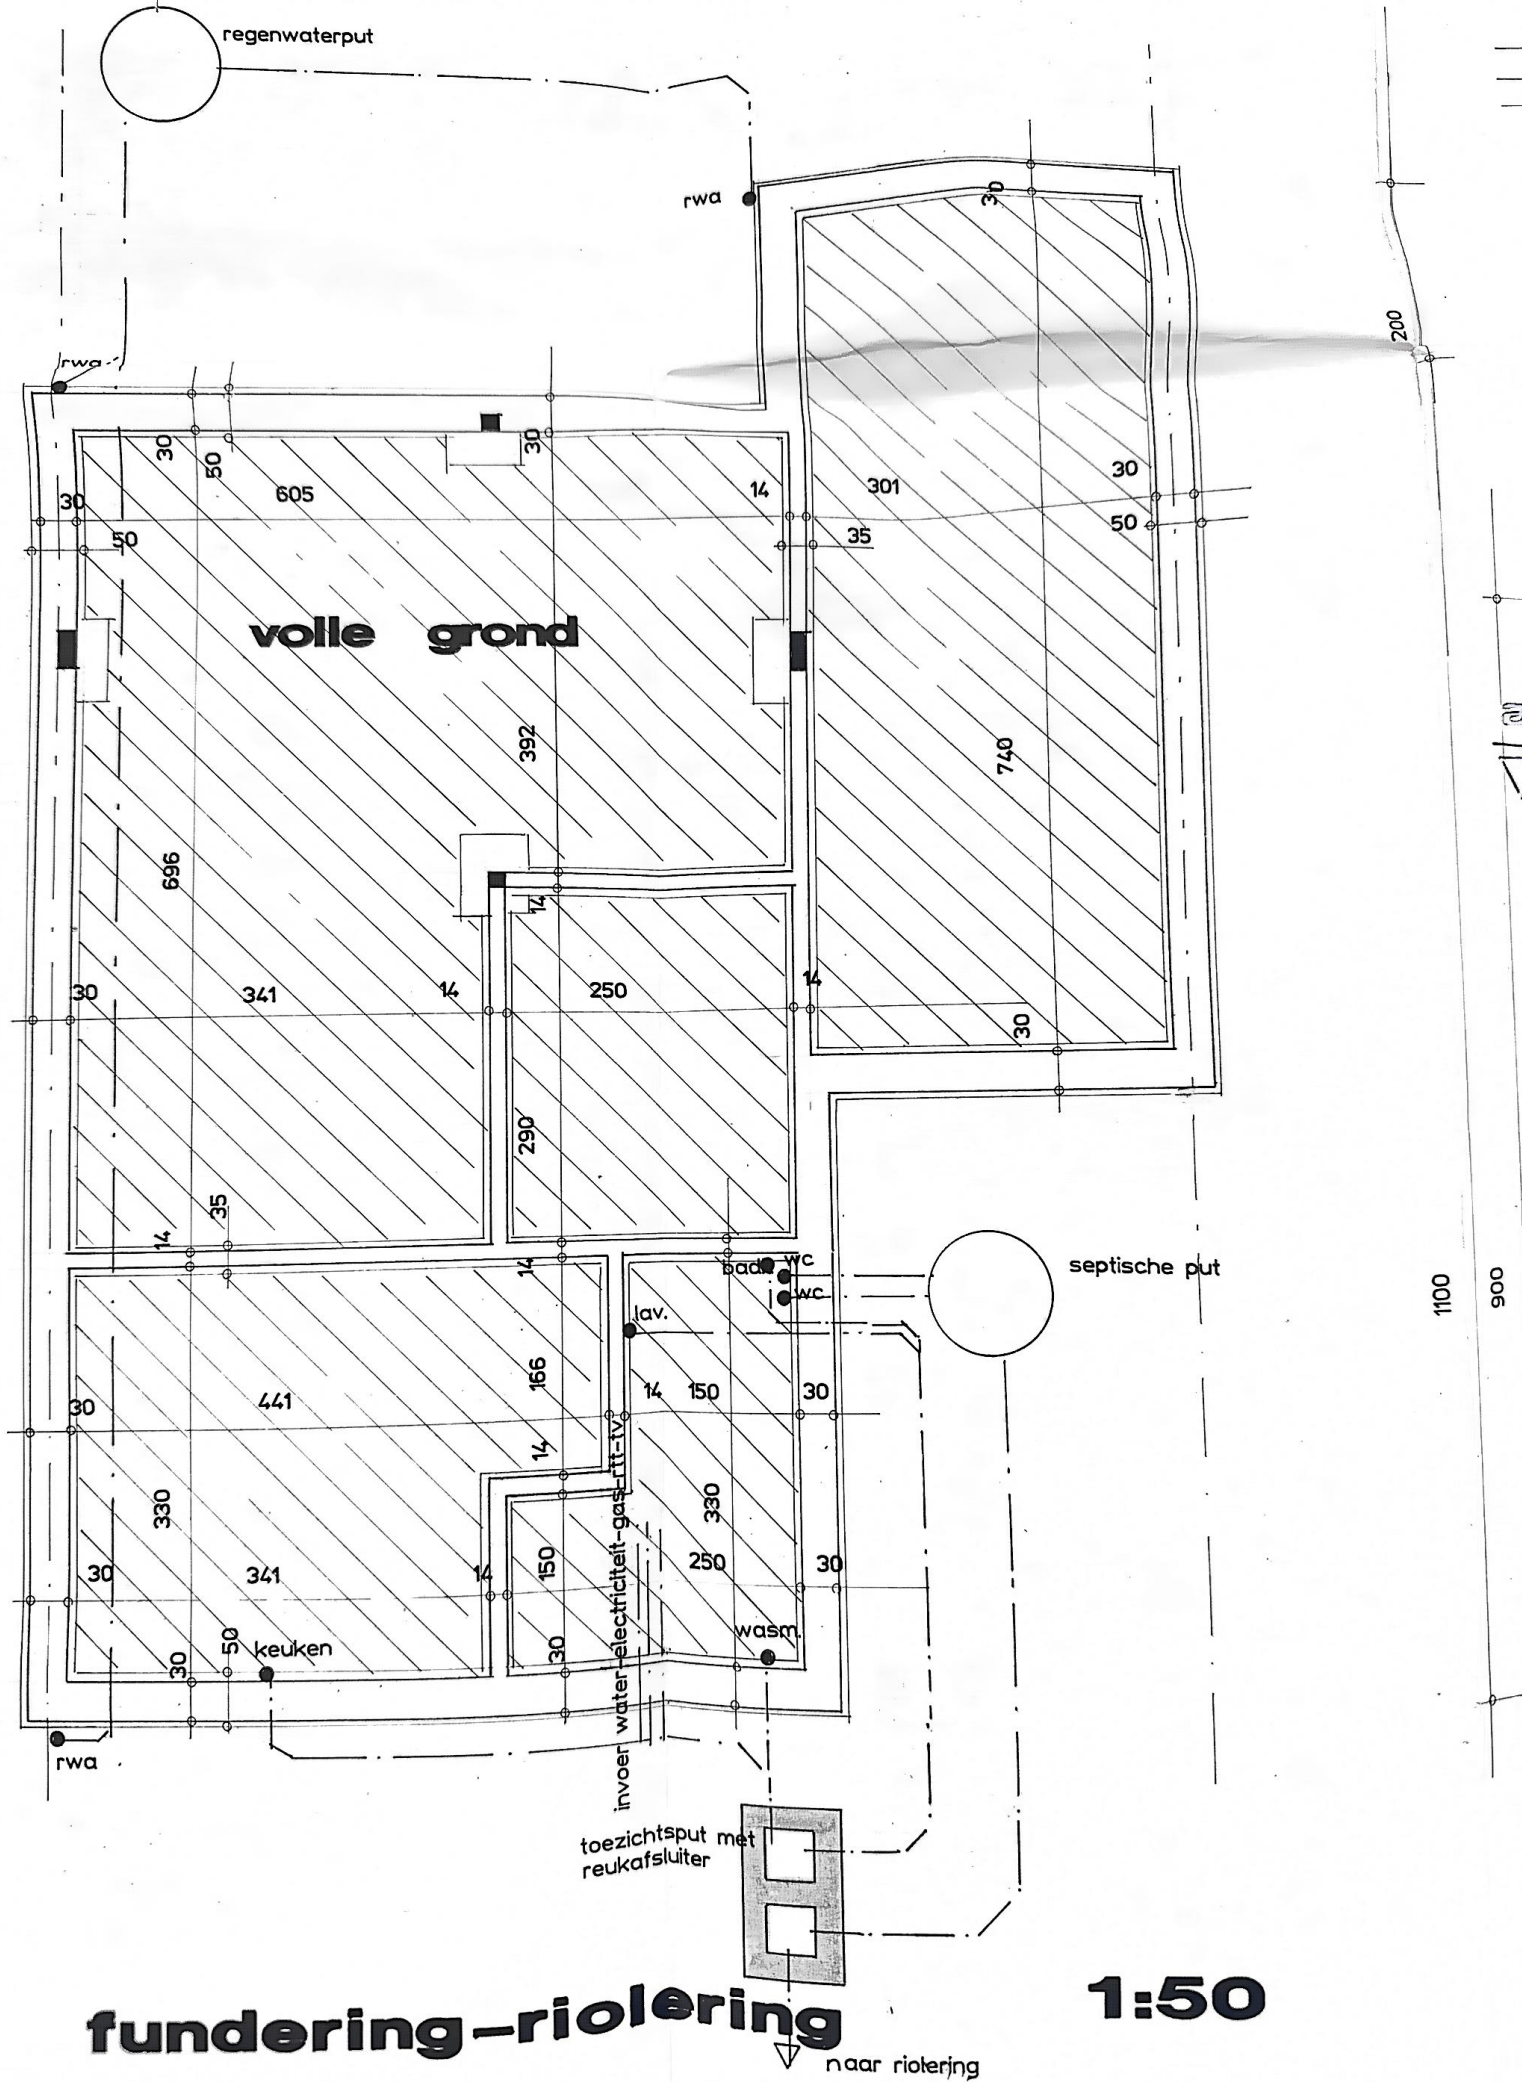

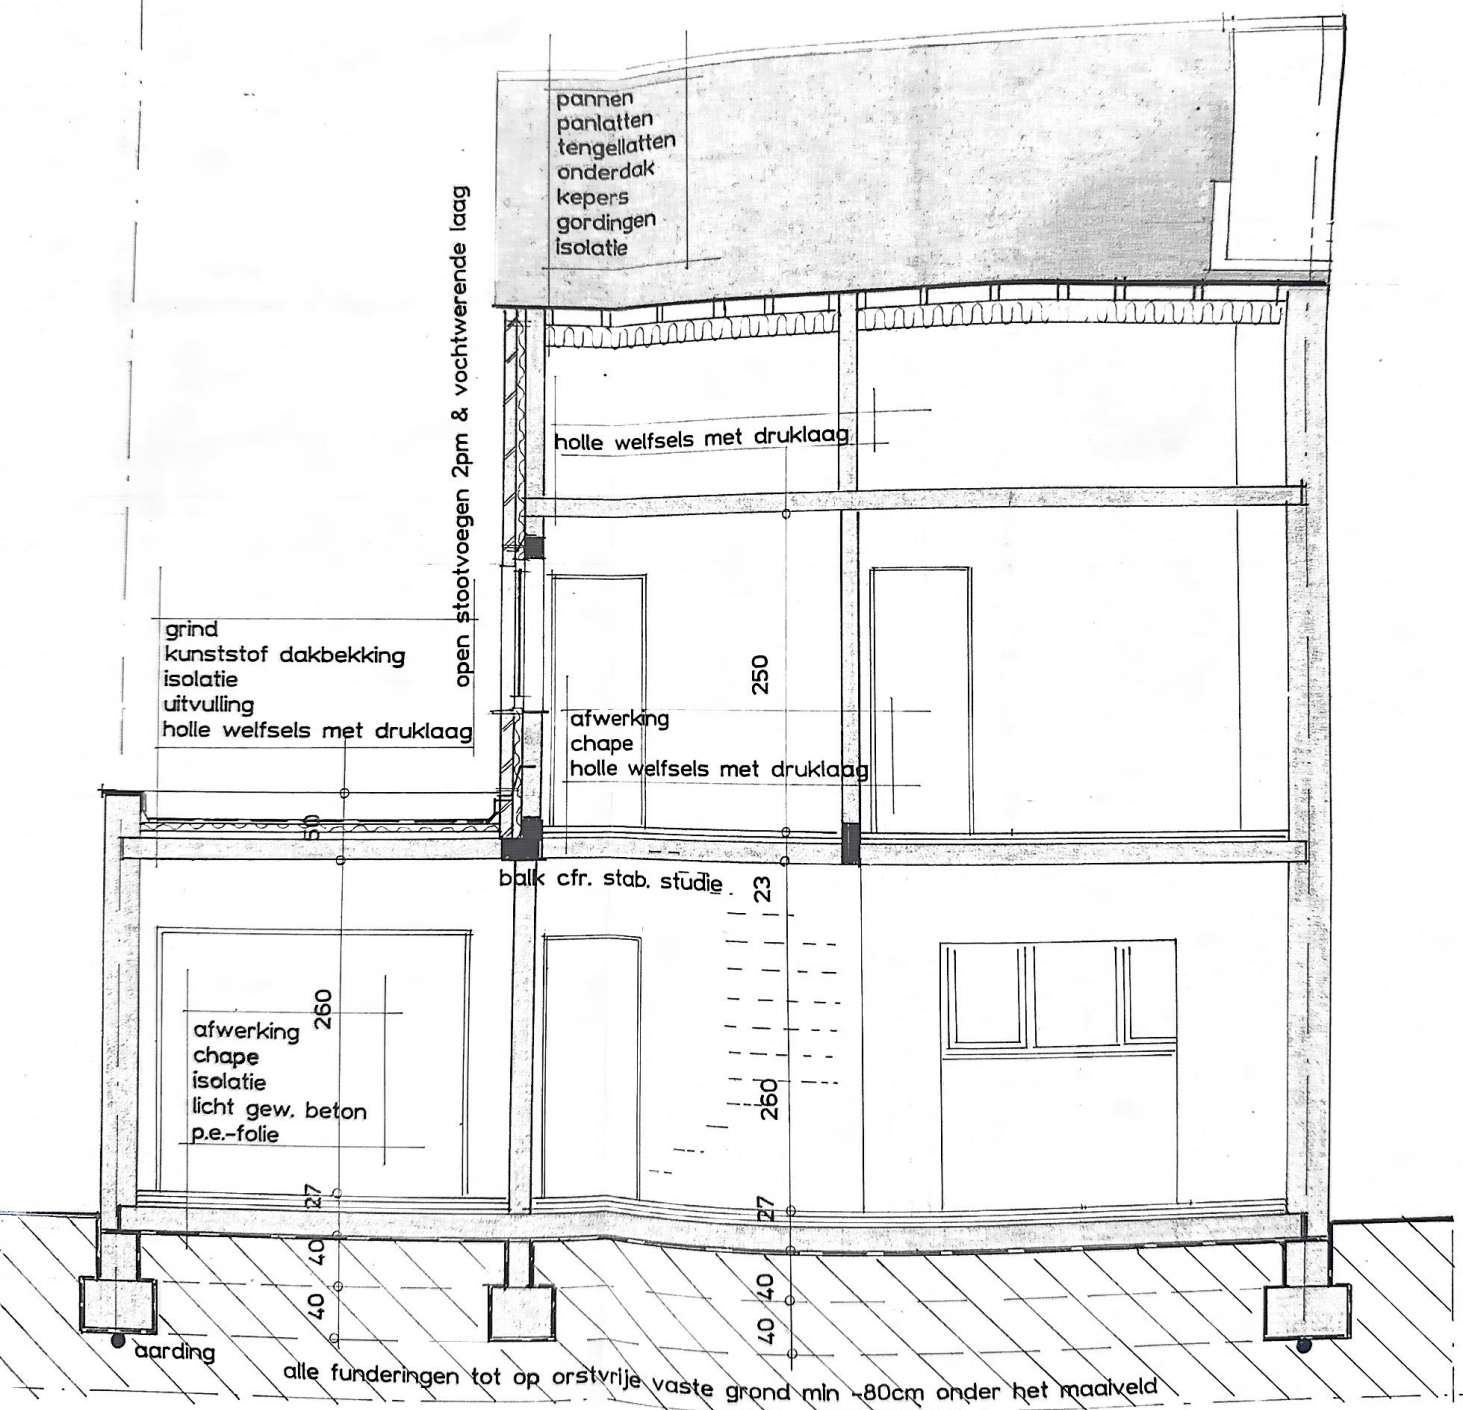

1 gevelsteen: rood-bruin genvanceerd
2 plint: donkere gevelsteen
3 pannen: bruin
4 ramen en deuren: hout
5 bakgoot in hout
6 dorpels: arduin

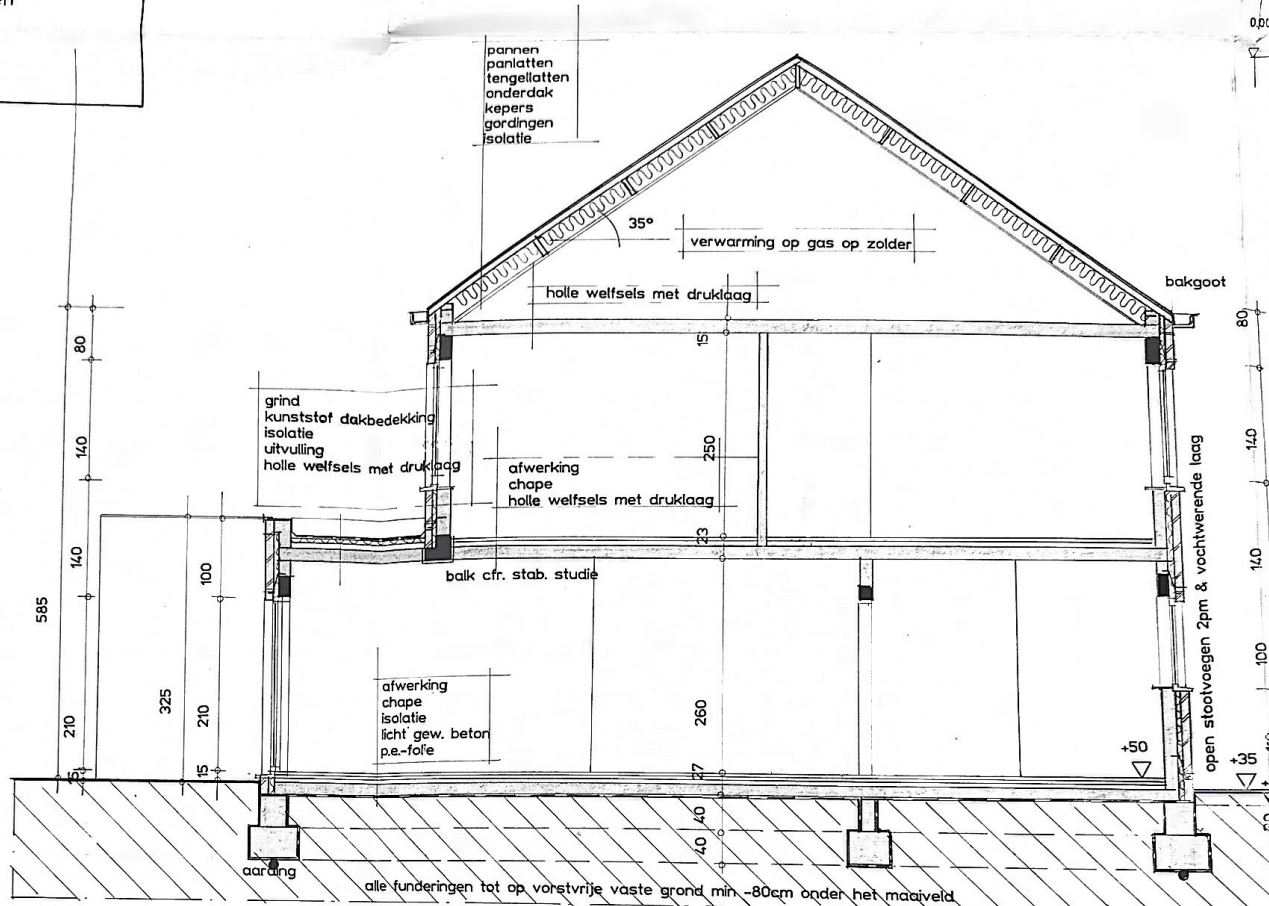

doorsnede cd

1:50

