
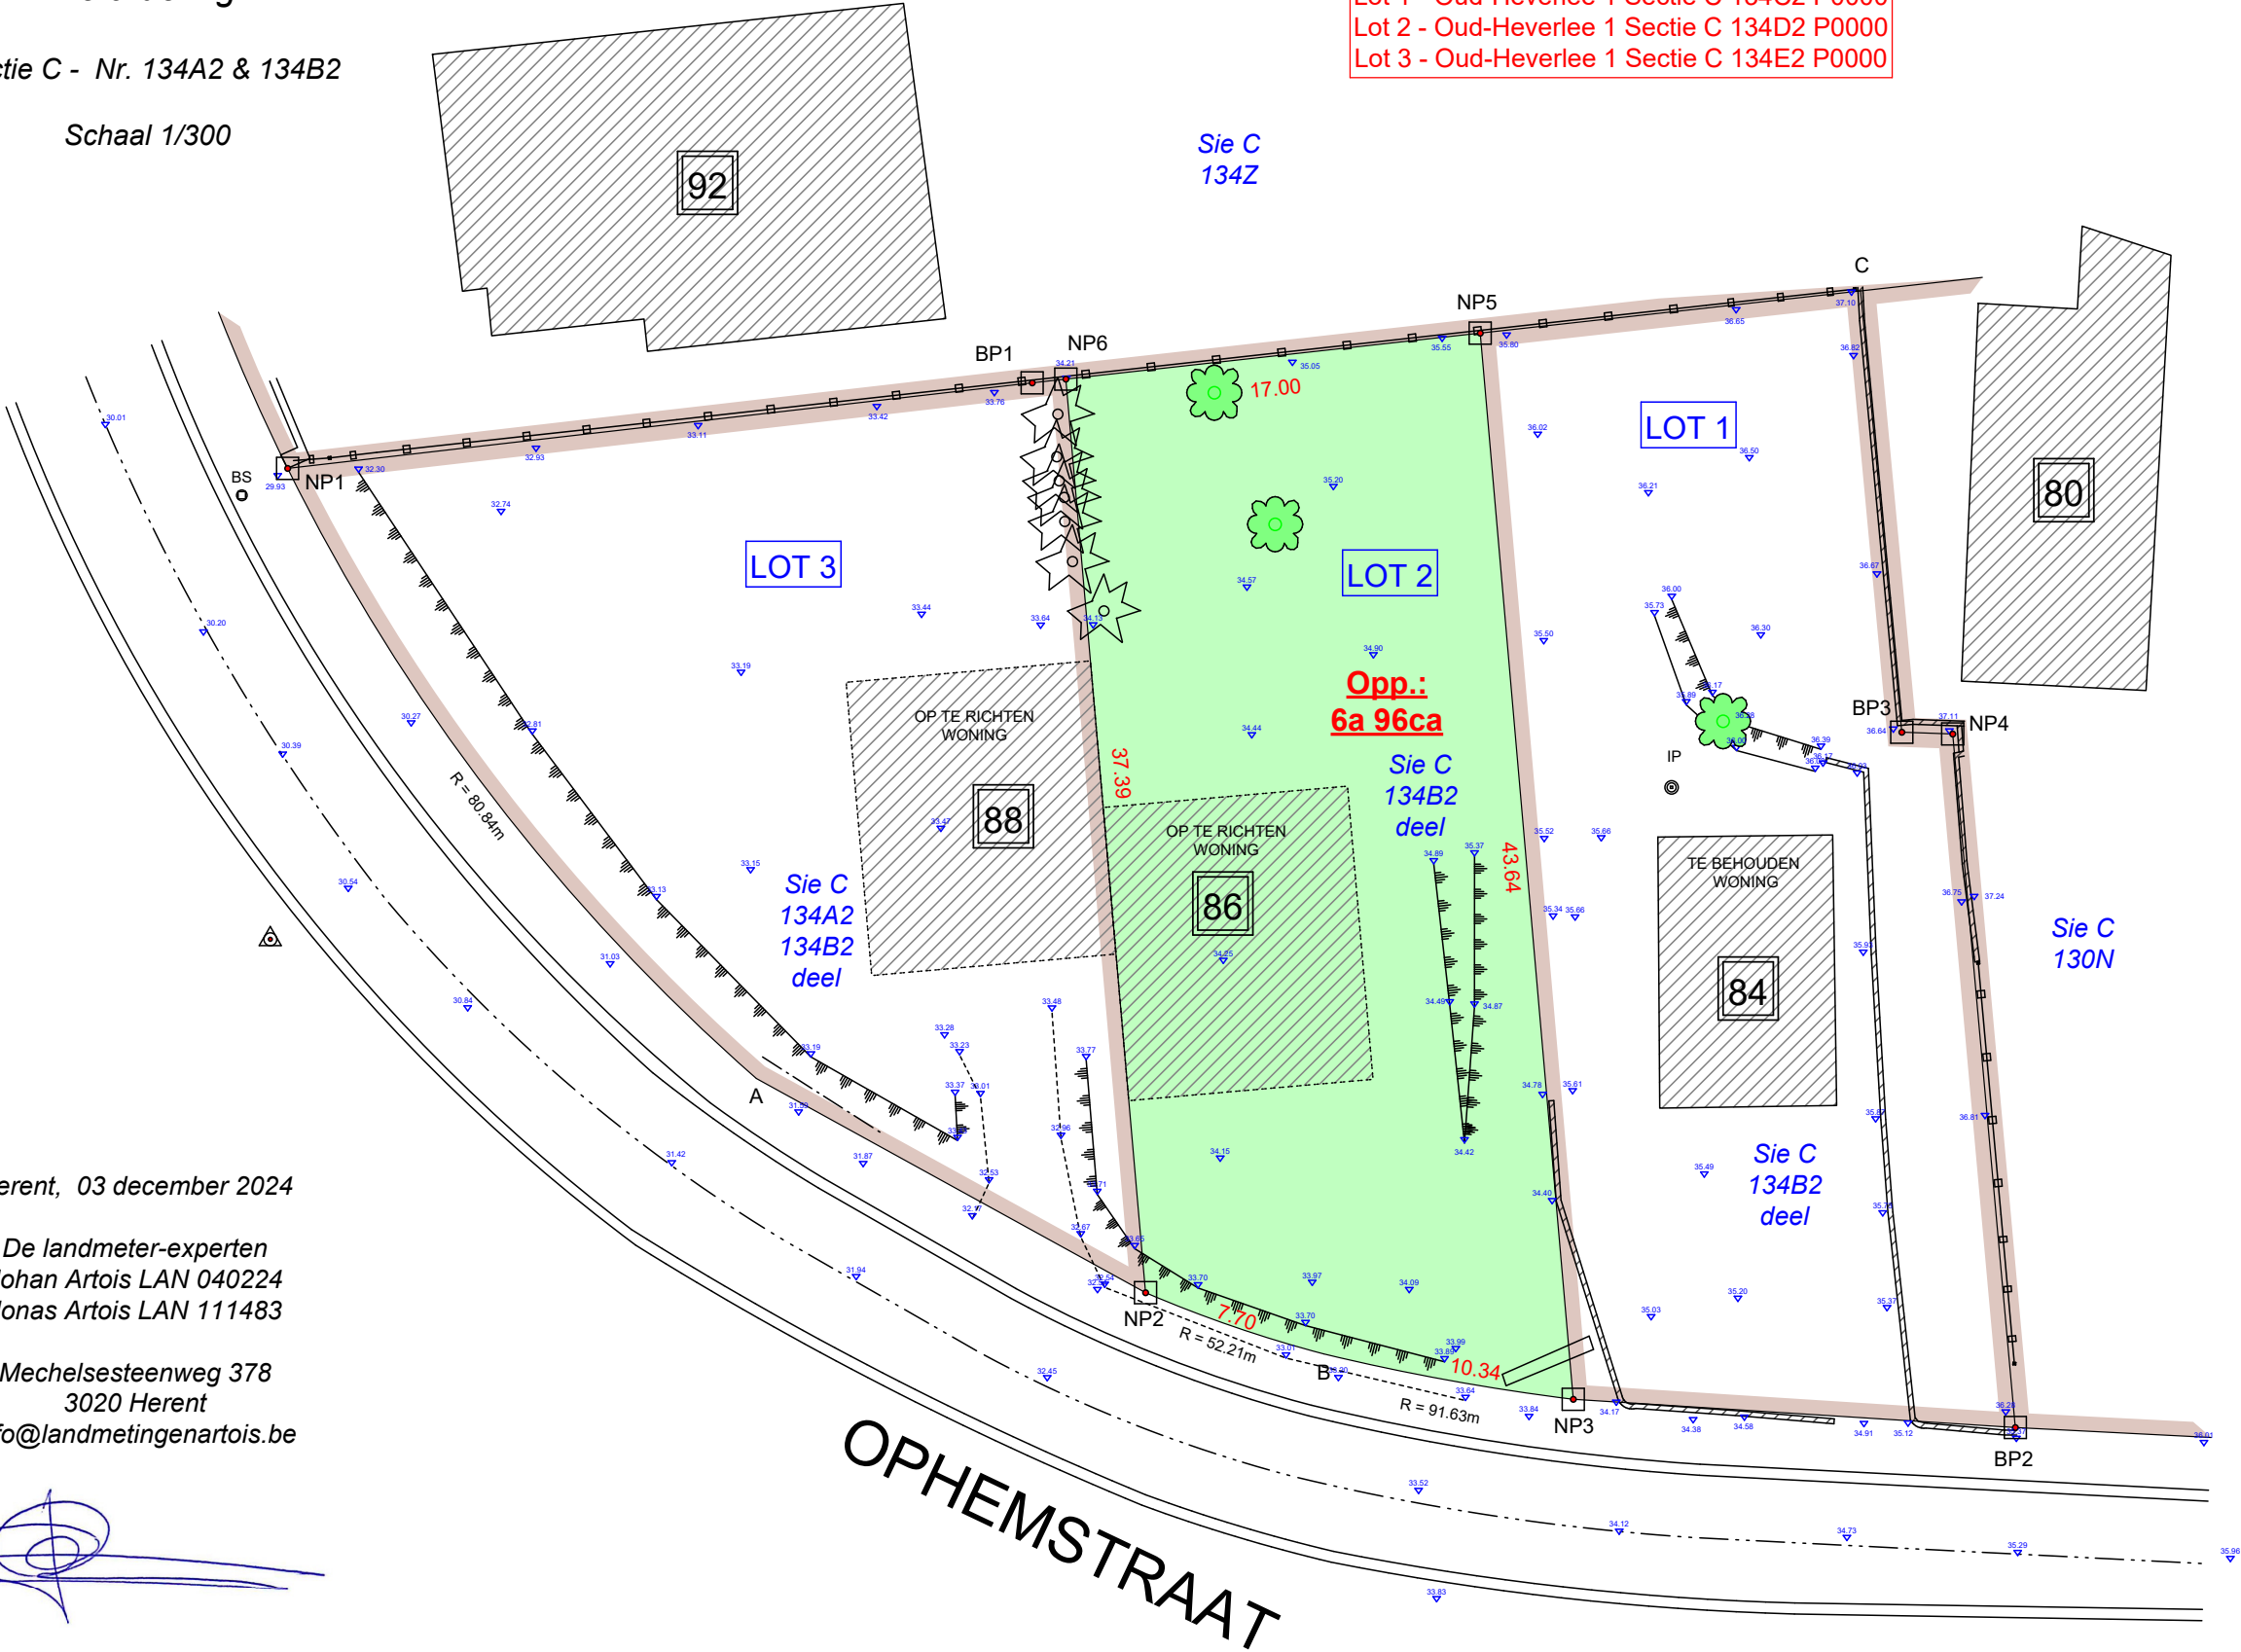


Referentienummer plan van afbakening:
24086-10229
Gereserveerde perceelsidentificatie:
Lot 1 - Oud-Heverlee 1 Sectie C 134C2 P0000
Lot 2 - Oud-Heverlee 1 Sectie C 134D2 P0000
Lot 3 - Oud-Heverlee 1 Sectie C 134E2 P0000

PLAN VAN
afpaling
- Lot 2 -


Verkavelingsvergunning
OMV/2024/75/VV
goedgekeurd op 24/09/2024.

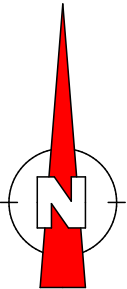

Herent, 03 december 2024

De landmeter-experten
Johan Artois LAN 040224
Jonas Artois LAN 111483

Mechelsesteenweg 378
3020 Herent
info@landmetingenartois.be

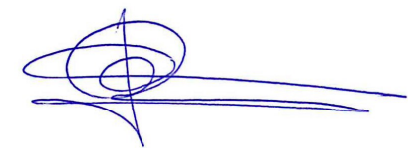

Grens NP1-BP1-NP6-NP5-C-BP3-NP4-BP2-NP3-B-NP2-A-NP1 op basis van plan landmeter Rudy Delang dd. 05/03/2024.
Grens NP6-NP2 & NP5-NP3 volgens nieuwe deling.
Tenzij anders aangegeven, worden de grenzen ter plaatse niet gematerialiseerd.

Coördinaten Lambert 72

Punt	X	Y	Materialisatie
A	169718.42	168814.96	Geen
B	169741.56	168803.73	Geen
C	169763.45	168847.08	Geen
BP1	169729.67	168843.33	Grenspaal
BP2	169769.76	168800.73	Grenspaal
BP3	169765.13	168829.08	Grenspaal
NP1	169699.30	168839.84	Grenspaal
NP2	169734.29	168806.23	Grenspaal
NP3	169751.73	168801.88	Grenspaal
NP4	169767.21	168829.01	Grenspaal
NP5	169747.94	168845.35	Grenspaal
NP6	169731.04	168843.48	Grenspaal

LEGENDE

WS	watersliker
BS	bezoeksschouw
EP	electriciteitspaal
VP	verlichtingspaal
TV	tv- en internetaansluiting
EL	electriciteitsvoorziening
WA	afsluitkraan water
GA	afsluitkraan gas
BP	bestaande eigendomspaal
NP	nieuwe eigendomspaal
AP	afsluitingspaal
IP	inspectieput
BK	brandkraan water
X XX	hoogte TAW
X XX	hoogte kroonlijst
X XX	hoogte dorpel
X XX	hoogte nok
X XX	hoogte referentienagel
	loofboom
	naaldboom