



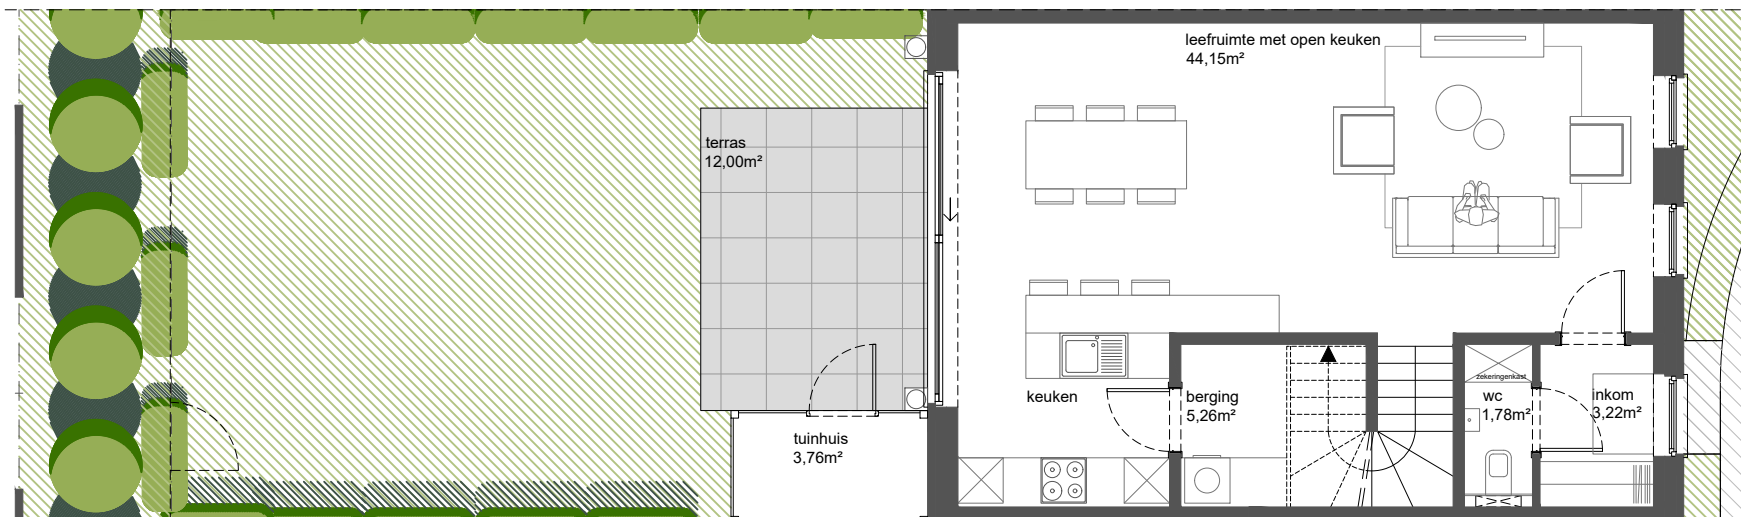

Gelijkvloers

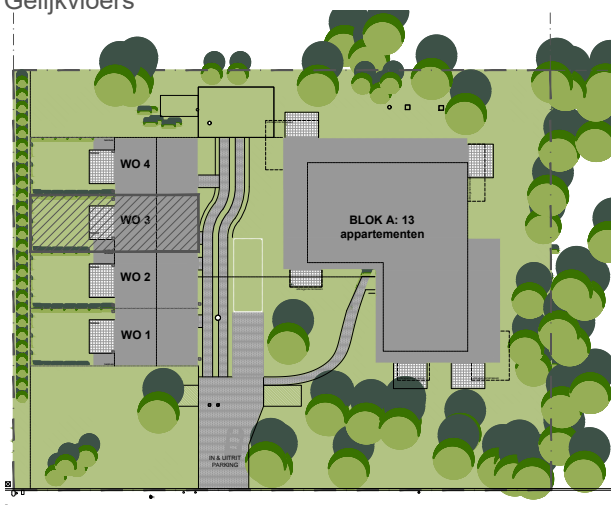

Woning 3 - Herentalsebaan 19

3 slaapkamers
bruto opp. gelijkvloers 67,50 m² + 3,76 m²
bruto opp. verdieping +1 61,88 m²
bruto opp. zolder 22,57 m²
opp. openruimte 63,73 m²
1/2



0



5m

LEGENDE:

- vp = vals plafond
- keuken, sanitair en meubilair zijn uitsluitend illustratief
- alle maten zijn richtgevend en kunnen wijzigen na definitieve opmerkingen
- de beschrijving in het lastenboek heeft steeds voorrang op de plannen
- noodzakelijke aanpassingen zijn altijd mogelijk om technische, architectonische en/of constructieve redenen
- inrichting naar keuze van koper of zoals beschreven in lastenboek
- de plannen mogen niet gekopieerd worden en blijven het intellectuele eigendom van de ontwerper

mertens - architecten

geelvinckstraat 8 2940 stabroek
info@mertens-architecten.be

T: 03/568.72.53 - F: 03/568.98.08
www.mertens-architecten.be