S.W.B.
Studiebureau voor Wegenwerken en Bouwkunde N.V.
Noordlaan 142 - Dendermonde

PROVINCIE : OOST-VLAANDEREN.

GEMEENTE : ZANDBERGEN.

VERBETERINGSWERKEN aan BUURTWEG nr 1 & 2.

W.G.V. nr. 513.

Opgemaakt door ondergetekende,
Bestuurder der werken
Dendermonde, de 25-5-1972.
AANGEPAST 1-3-1973

Rooiplan.

Legende
Schaal 1:500
- AS VAN DE WEG
- GRENS WEG VOLGENS ATLAS.
- GRENS DER ONTEIGENING.
- 🟨 ONMIDDELLIJK TE ONTEIGENEN
- 🟩 BIJ GELEGENHEID.
- NIEUWE ROOILIJN
- GOEDGEKEURDE ROOILIJN

Gezien en goedgekeurd door de gemeenteraad in zitting van

op bevel,
De Secretaris,

De Burgemeester,
Voorzitter

Kic Van de Caemerseele

VB23-M-43

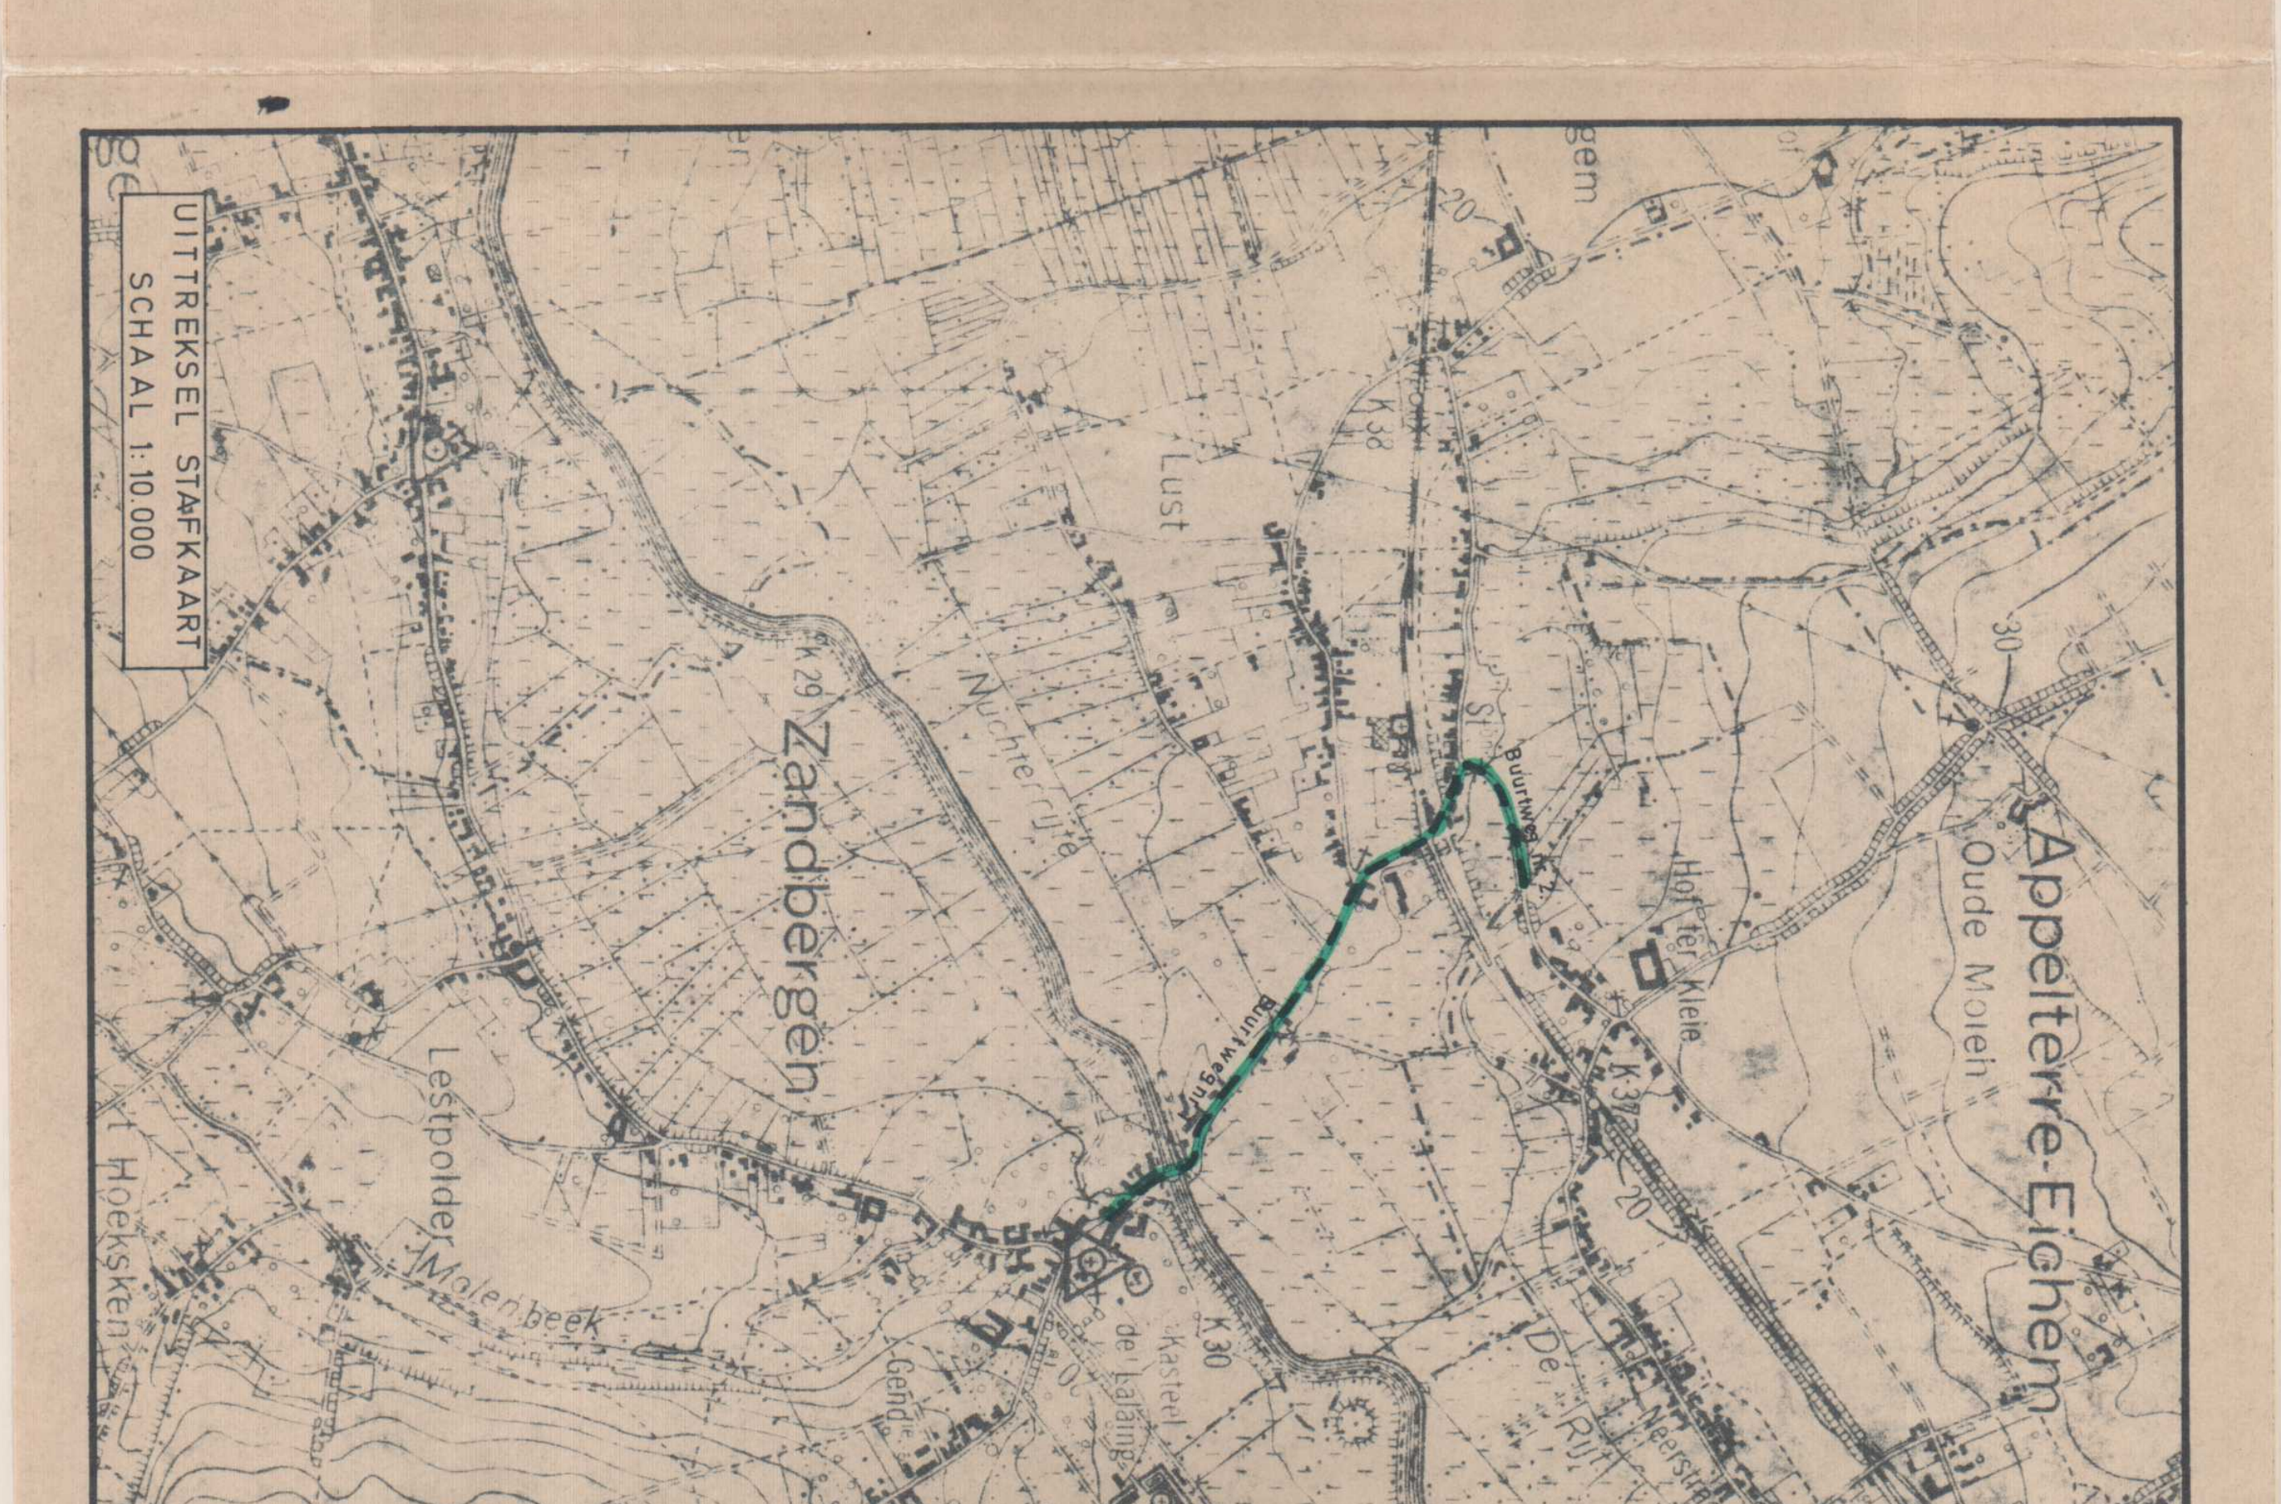
UITTREKSEL STAFKAART
SCHAAL 1:10.000
Zandbergen
Nuchterrijde
Lestpolder
Appelterre-Eichem
Oude Molen

KERK
DORPSPLEIN
K.B. 22.7.58
Buurtweg nr 1
SECTIE B
Waterloop nr 5160
Meulenbeek
DE DENDER
A s:23 boog 17.30 C
b str 186.70 boog 41.30
SECTIE A
D str 207 boog 45.70
E
157.70
147.40
Waterloop nr 5144
De Nuchtereite en de Rijdt
F straal 393 boog 75.30
G
Buurtweg nr 15
Benedenstraat
H
RIJKSLAGERE SCHOOL
82.00
Buurtweg nr 1
Middenstraat
K straal 82.00 boog 41.50
Buurtweg nr 2
SPOORWEG DENDERLEEUW - GERAARDSBERGEN
M straal 68.00 boog 46.48
N
STATION
O
P
Voetweg nr 26
Buurtweg nr. 9. Beekstraat
Buurtweg nr. 9.
Q
23.00
R
32.50
S straal 107.00 boog 86.41
s: 15.50 b: 28.27 p
T
77.00
U
Buurtweg nr. 2. SECTIE A
GEMEENTE ZANDBERGEN
GEMEENTE APPELTERRE
Waterloop nr 5160